

売地

名取駅


完成宅地渡し 8号地

土地面積
実測 143.65㎡

現況
その他


引渡可能時期
2026年5月末
予定

〒981-1221 宮城県名取市田高高原 135-5の北側

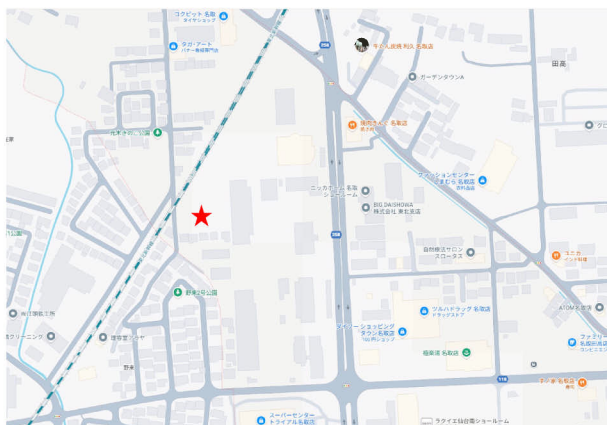

- 本物件に伴う登記申請（移転登記・設定登記等）及び外構工事は売主指定の業者にお願い致します。
 - 造成工事完了後のお引渡しとなります。
 - 埋蔵文化財包蔵地内にご致します。
 - 分筆登記完了後のお引渡しとなります。
- なお、分筆後の面積に差異が出る可能性がございます。
- 本物件は、囲障負担範囲の指定がございます。
 - 仲介業者様ご紹介できません。

【建築条件なし】
商業施設へアクセスしやすく
上下水道完備の分譲地です！

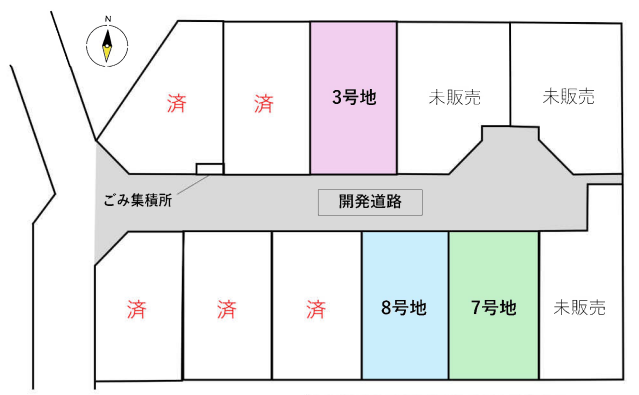

開発道路
幅員6m



既設フェンス

〔周辺施設〕
ヨークベニマル名取西店705m
ファミリーマート名取高館吉田店255m
名取増田郵便局1,735m
仙南信用金庫名取支店1,840m

物件種目	売地		
最適用途	住宅用地		
最寄駅	名取		
土地面積	実測 143.65㎡	私道面積 (共有持分)	28.63㎡ (1/33)
価格	1,880万円	坪単価	@43.27万円

物件所在地	宮城県名取市田高高原 135-5の北側		
交通	J R東北本線 名取 徒歩25分 バス11分 バス停 前沖 徒歩6分		
土地権利	所有権	地目	田
都市計画	市街化区域	用途地域	工業地域
建ぺい率	60%	容積率	200%
他の法令上の制限			
地勢			
建築条件			
現況	その他		
引渡し(引渡時期/方法)	2026年5月末予定／完成宅地渡し		
開発許可等番号			
接道状況(角地・間口)	北6.0m 私道 接面9.2m		
設備	上水道、下水道、側溝 (上水道引込20mm予定)		
備考	名取市立第二中学校 880m 名取市立増田西小学校 1,320m		

この図面は物件情報の一部を抜粋して掲載しております。（現況優先）
入居日・引渡日変更や付帯条件、別途料金等が発生する場合がありますのでご確認ください。

at home

infosheet 物件番号 69879299074

宮城県知事免許（2）第6598号 〒981-1106 宮城県仙台市太白区柳生7丁目26-5 アメニティライフ21-1E


株式会社エラン

TEL：022-352-6365 FAX：022-774-2376 定休日：水曜日・日曜日・祝日 年末年始、GW、夏季休暇
担当：山崎（090-3918-3644）

作成日：2025/10/30

■取引態様：一般媒介

名取市田高字原135-5の北側

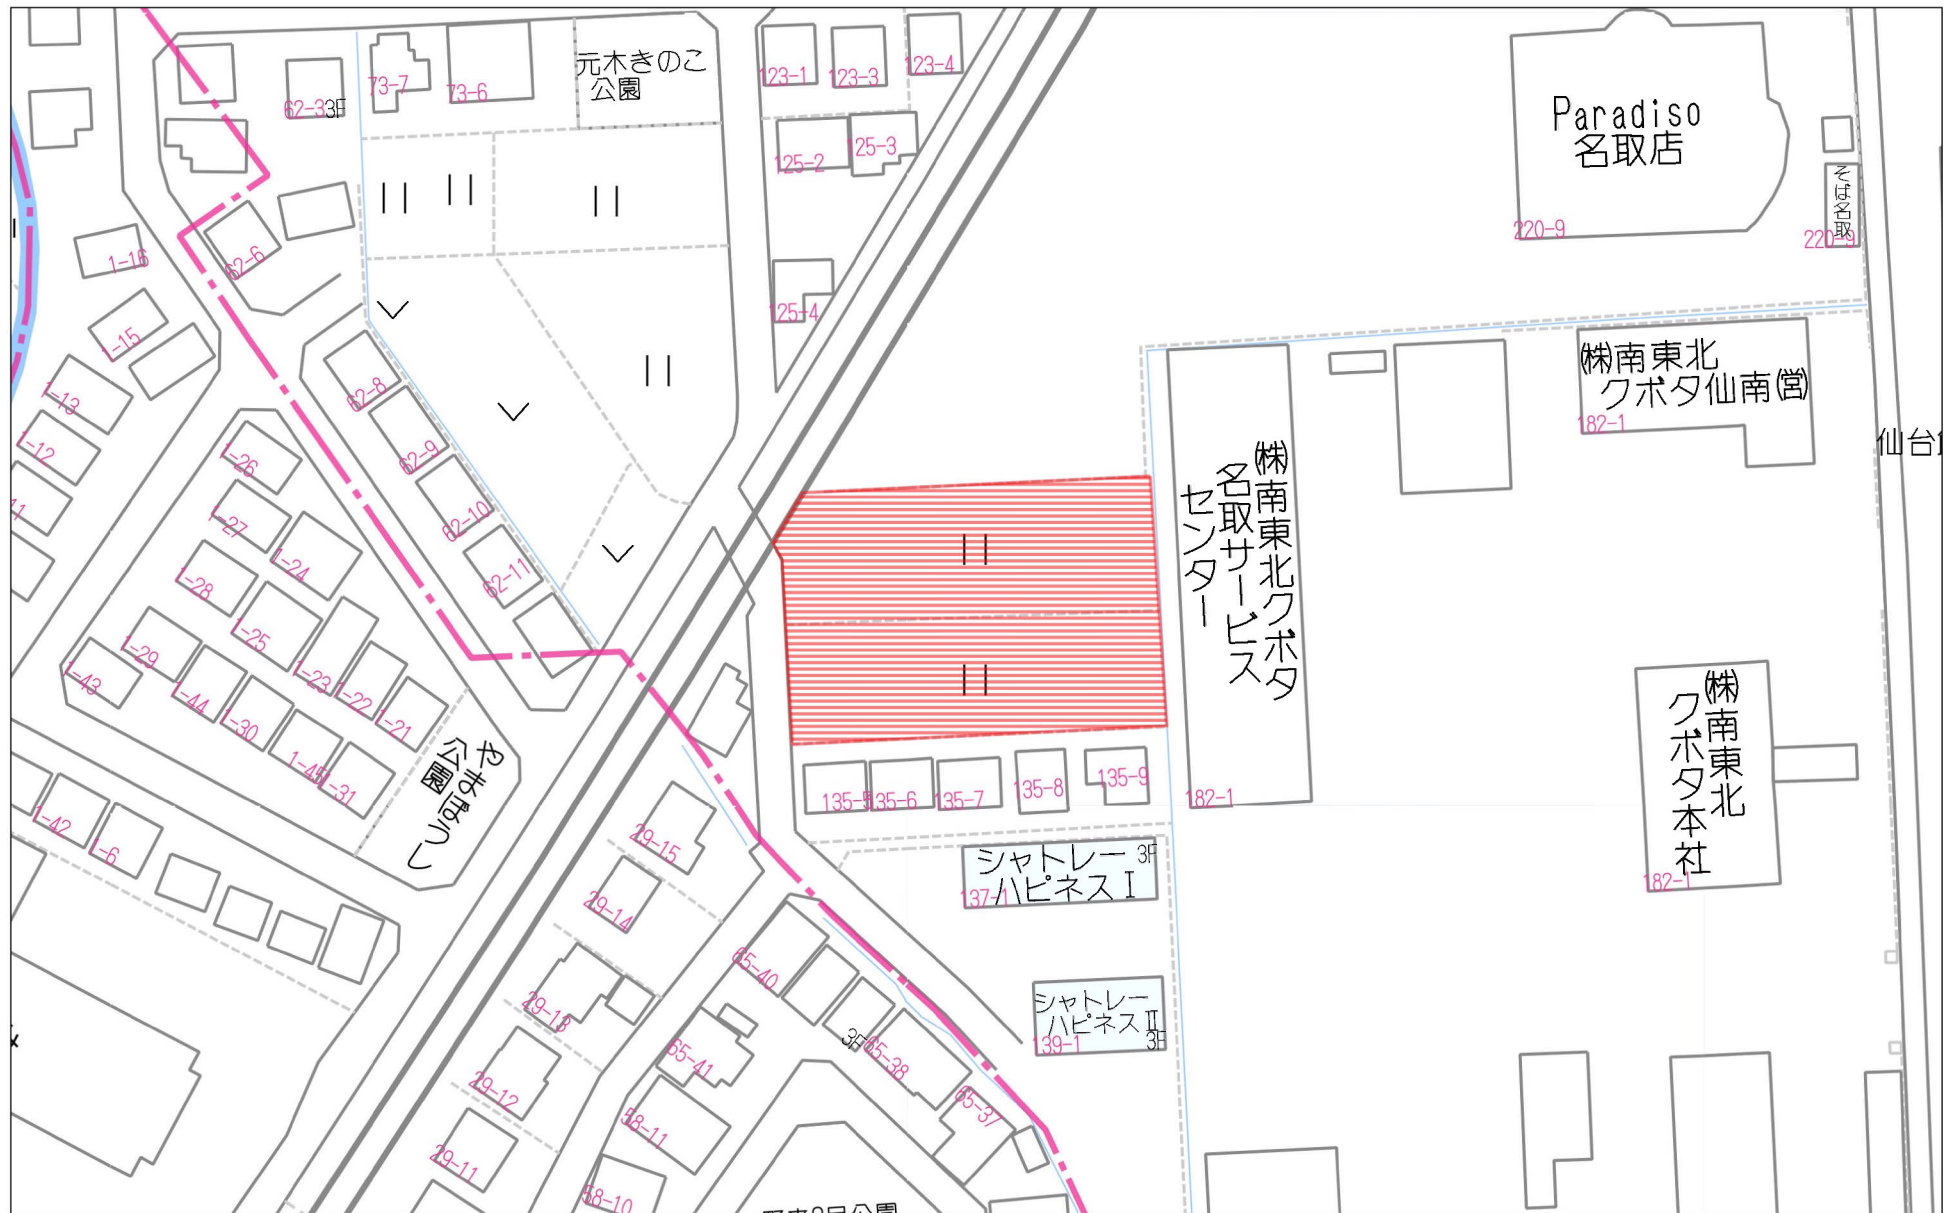


60m

1:1092

名取市田高字原135-5の北側



500m

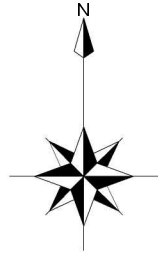

点名称	X	Y	Xn-1-Xn-1
Z33	-201855.792	3506.677	-4.386
K36	-201889.157	3510.389	-3.071
K33	-201888.863	3516.371	1.792
K34	-201887.365	3516.297	1.694
K35	-201887.109	3520.292	-1.220
K32	-201872.642	3519.579	14.310
Z36	-201872.859	3511.688	2.192
Z35	-201874.834	3513.519	-11.012
Z31	-201894.771	3507.332	10.938
合計			301.11035
1/2			150.550675
面積			150.55 m ²

点名称	X	Y	Xn-1-Xn-1
E33	-201888.863	3516.371	1.392
K34	-201887.365	3516.297	1.694
K35	-201887.109	3520.292	-1.392
K31	-201888.667	3520.366	-1.694
合計			11.990628
1/2			5.990314
面積			6.00 m ²

点名称	X	Y	Xn-1-Xn-1
K1	-201908.871	3507.319	-15.746
E38	-201910.903	3507.910	-11.360
E4	-201910.431	3517.214	16.029
K3	-201894.876	3516.450	15.272
E2	-201895.159	3510.684	-3.995
合計			277.790352
1/2			138.890226
面積			138.89 m ²

点名称	X	Y	Xn-1-Xn-1
K3	-201894.876	3516.450	-16.008
E4	-201910.431	3517.214	-13.435
E39	-201910.429	3516.211	0.172
E6	-201909.959	3526.452	15.096
E5	-201894.423	3525.689	16.083
合計			287.940749
1/2			143.970375
面積			143.97 m ²

点名称	X	Y	Xn-1-Xn-1
E5	-201894.423	3525.689	-15.990
E6	-201909.959	3526.452	-15.345
E60	-201909.768	3530.197	0.471
K3	-201909.488	3535.690	15.789
E7	-201893.969	3534.928	15.045
合計			287.606167
1/2			143.803085
面積			143.80 m ²

点名称	X	Y	Xn-1-Xn-1
E32	-201872.642	3519.579	-14.925
E35	-201887.169	3520.292	-16.035
E31	-201888.667	3520.366	-1.636
E29	-201888.225	3529.355	16.423
E30	-201872.244	3528.571	15.583
合計			288.419697
1/2			144.2098485
面積			144.21 m ²

点名称	X	Y	Xn-1-Xn-1
K30	-201872.244	3528.571	-16.380
E29	-201888.225	3529.355	-15.540
E22	-201887.784	3538.344	16.380
E23	-201871.815	3537.562	15.540
合計			287.618520
1/2			143.809260
面積			143.81 m ²

点名称	X	Y	Xn-1-Xn-1
K25	-201871.843	3537.562	-16.471
E28	-201887.784	3538.344	-15.671
E28	-201887.516	3543.795	3.980
E27	-201883.804	3547.160	5.172
E26	-201882.344	3547.088	1.608
E20	-201897.196	3550.089	11.031
E40	-201871.317	3549.538	10.181
合計			339.836162
1/2			169.9180810
面積			169.92 m ²

点名称	X	Y	Xn-1-Xn-1
K21	-201871.313	3549.535	-11.400
E39	-201882.196	3550.089	-10.726
E19	-201882.049	3553.091	-1.314
K18	-201883.510	3553.163	4.825
K17	-201886.874	3556.875	-3.293
K16	-201886.803	3558.335	0.251
E40	-201886.620	3562.044	18.007
Z62	-201870.796	3561.225	15.307
合計			328.881545
1/2			164.4407725
面積			164.44 m ²

点名称	X	Y	Xn-1-Xn-1
K16	-201886.803	3558.335	-1.182
E38	-201887.802	3558.384	-0.816
E39	-201887.619	3562.095	1.182
E40	-201886.620	3562.044	0.816
合計			7.139065
1/2			3.5695325
面積			3.57 m ²

点名称	X	Y	Xn-1-Xn-1
Z33	-201855.792	3506.677	9.128
Z36	-201889.157	3510.389	-3.071
K33	-201888.863	3516.371	0.490
K31	-201888.667	3520.366	0.658
E29	-201888.225	3529.355	0.883
K32	-201872.642	3538.344	6.709
E28	-201887.516	3543.795	3.980
E27	-201883.804	3547.160	5.172
E26	-201882.344	3547.088	1.608
E20	-201897.196	3550.089	0.295
E39	-201882.049	3553.091	-1.314
K18	-201883.510	3553.163	-4.825
K17	-201886.874	3556.875	3.293
K16	-201886.803	3558.335	-2.950
E40	-201886.620	3562.044	-6.002
K13	-201892.805	3558.630	-3.247
K11	-201893.051	3558.631	-0.710
E7	-201893.515	3544.167	-0.918
E9	-201893.969	3551.828	0.908
E5	-201894.423	3525.689	-0.907
K3	-201894.876	3516.450	-0.734
E2	-201895.159	3510.684	-3.995
K1	-201898.871	3507.319	-3.126
P1	-201898.285	3507.290	19.079
合計			729.957102
1/2			364.978501
面積			364.98 m ²

点名称	X	Y	Xn-1-Xn-1
Z38	-201894.734	3506.858	7.164
Z37	-201891.427	3502.803	8.942
Z33	-201885.792	3506.677	-6.858
P1	-201898.285	3507.290	-15.799
Z39	-201898.391	3501.064	3.551
合計			103.659071
1/2			51.8295370
面積			51.82 m ²

点名称	X	Y	Xn-1-Xn-1
E7	-201909.969	3534.928	-15.973
E8	-201909.488	3535.690	-15.270
E61	-201909.239	3540.574	0.290
E62	-201909.208	3541.183	0.222
E10	-201909.017	3544.928	15.693
E9	-201895.515	3544.187	15.648
合計			287.292322
1/2			143.6461610
面積			143.65 m ²


点名称	X	Y	Xn-1-Xn-1
E9	-201909.515	3544.167	-15.966
K10	-201909.017	3544.928	-15.132
E63	-201908.647	3552.168	0.483
K12	-201908.531	3554.391	15.595
K11	-201893.051	3553.631	15.919
合計			298.942551
1/2			149.4712755
面積			149.47 m ²

点名称	X	Y	Xn-1-Xn-1
K11	-201893.051	3553.631	-15.729
K12	-201908.531	3554.391	-15.036
E64	-201908.087	3564.154	20.915
E30	-201887.619	3562.095	20.285
E38	-201887.802	3558.384	5.186
K15	-201892.407	3558.630	-5.249
合計			308.569901
1/2			154.2849505
面積			154.28 m ²

区域名	名取市田高高原 地内		
図 名	計画求積図・求積表		
縮 尺	1/300	図 番	9-2



(1/1)

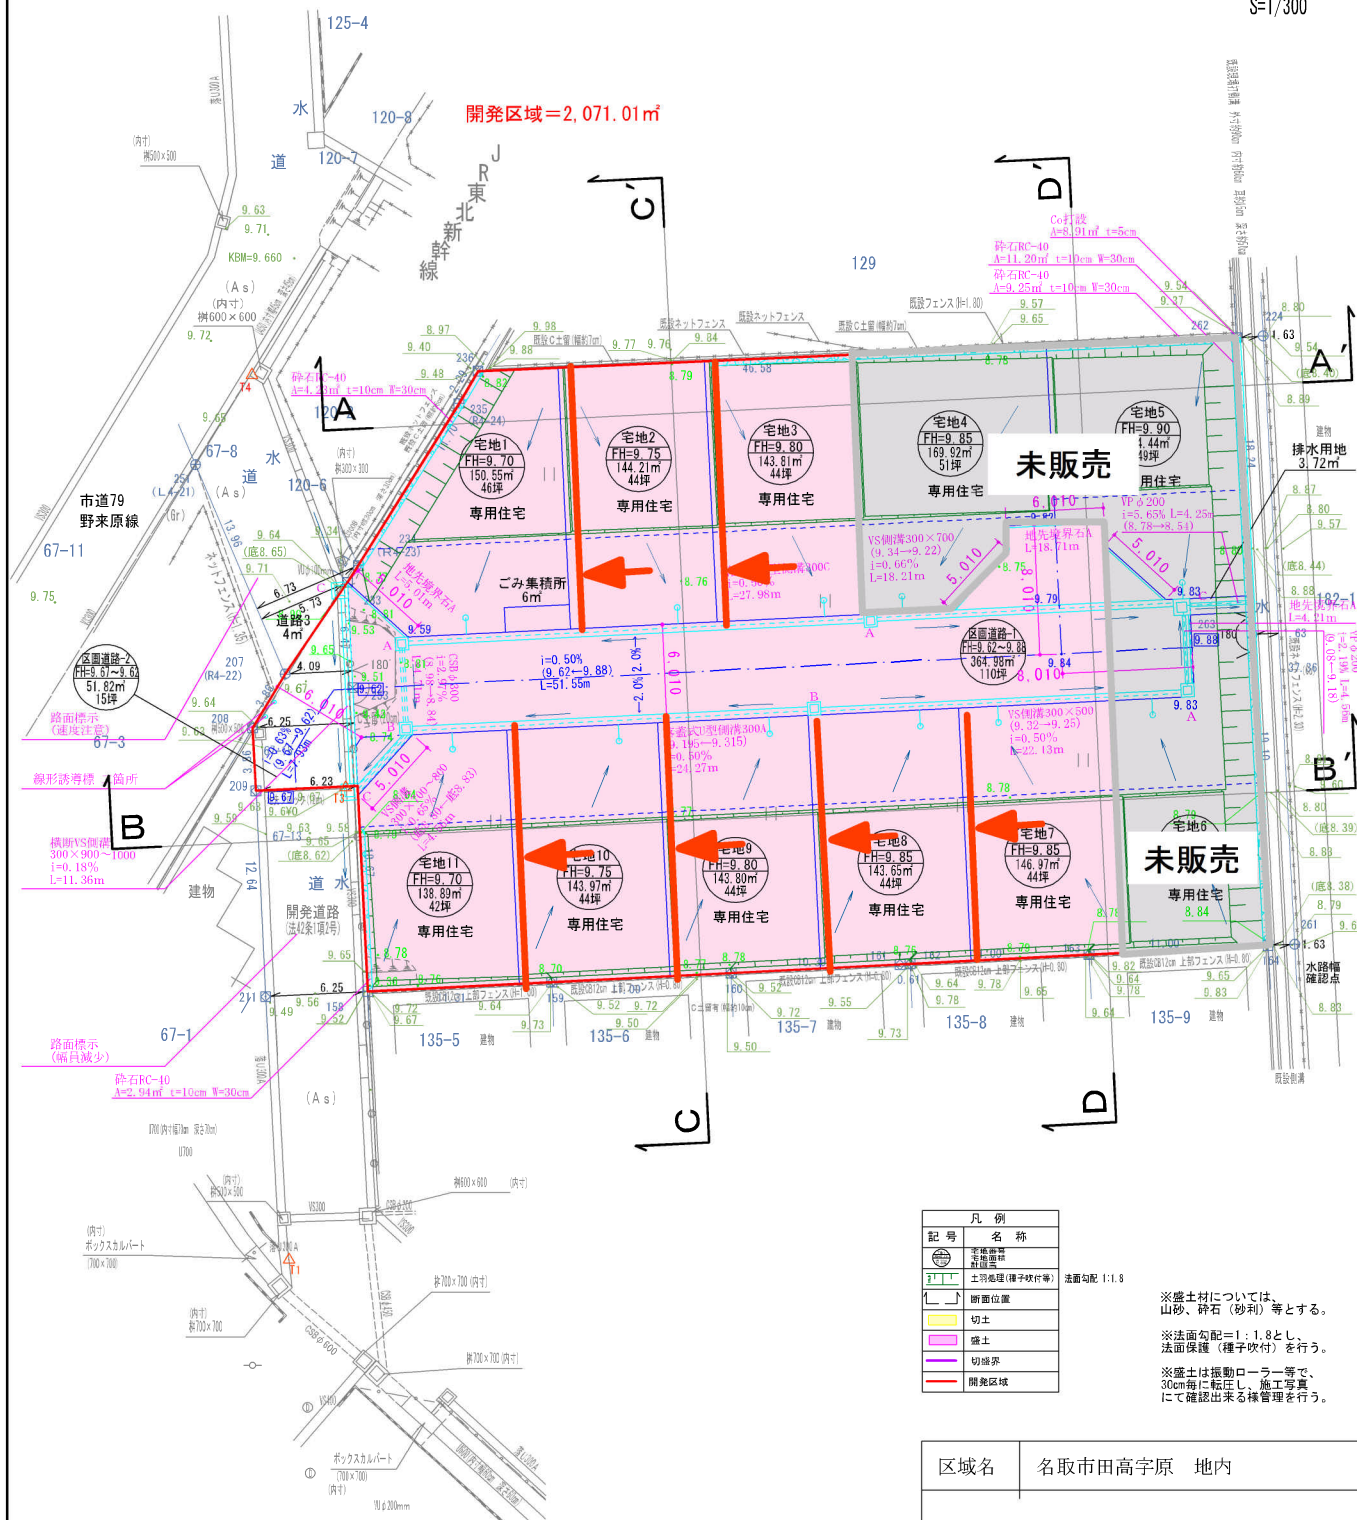


記号	凡例
	道路
	排水
	上下水道
	フェンス
	切土
	盛土
	道路改良
	開発区域

※盛土材については、山砂、砕石（砂利）等とする。
※法面勾配=1:1.8とし、法面保護（種子吹付）を行う。
※盛土は振動ローラー等で、30cm毎に転圧し、施工等具にて確認出来る様管理を行う。

区域名	名取市田高字原 地内
図名	囲障負担指定図
縮尺	1/300
図番	5



開発区域=2,071.01㎡

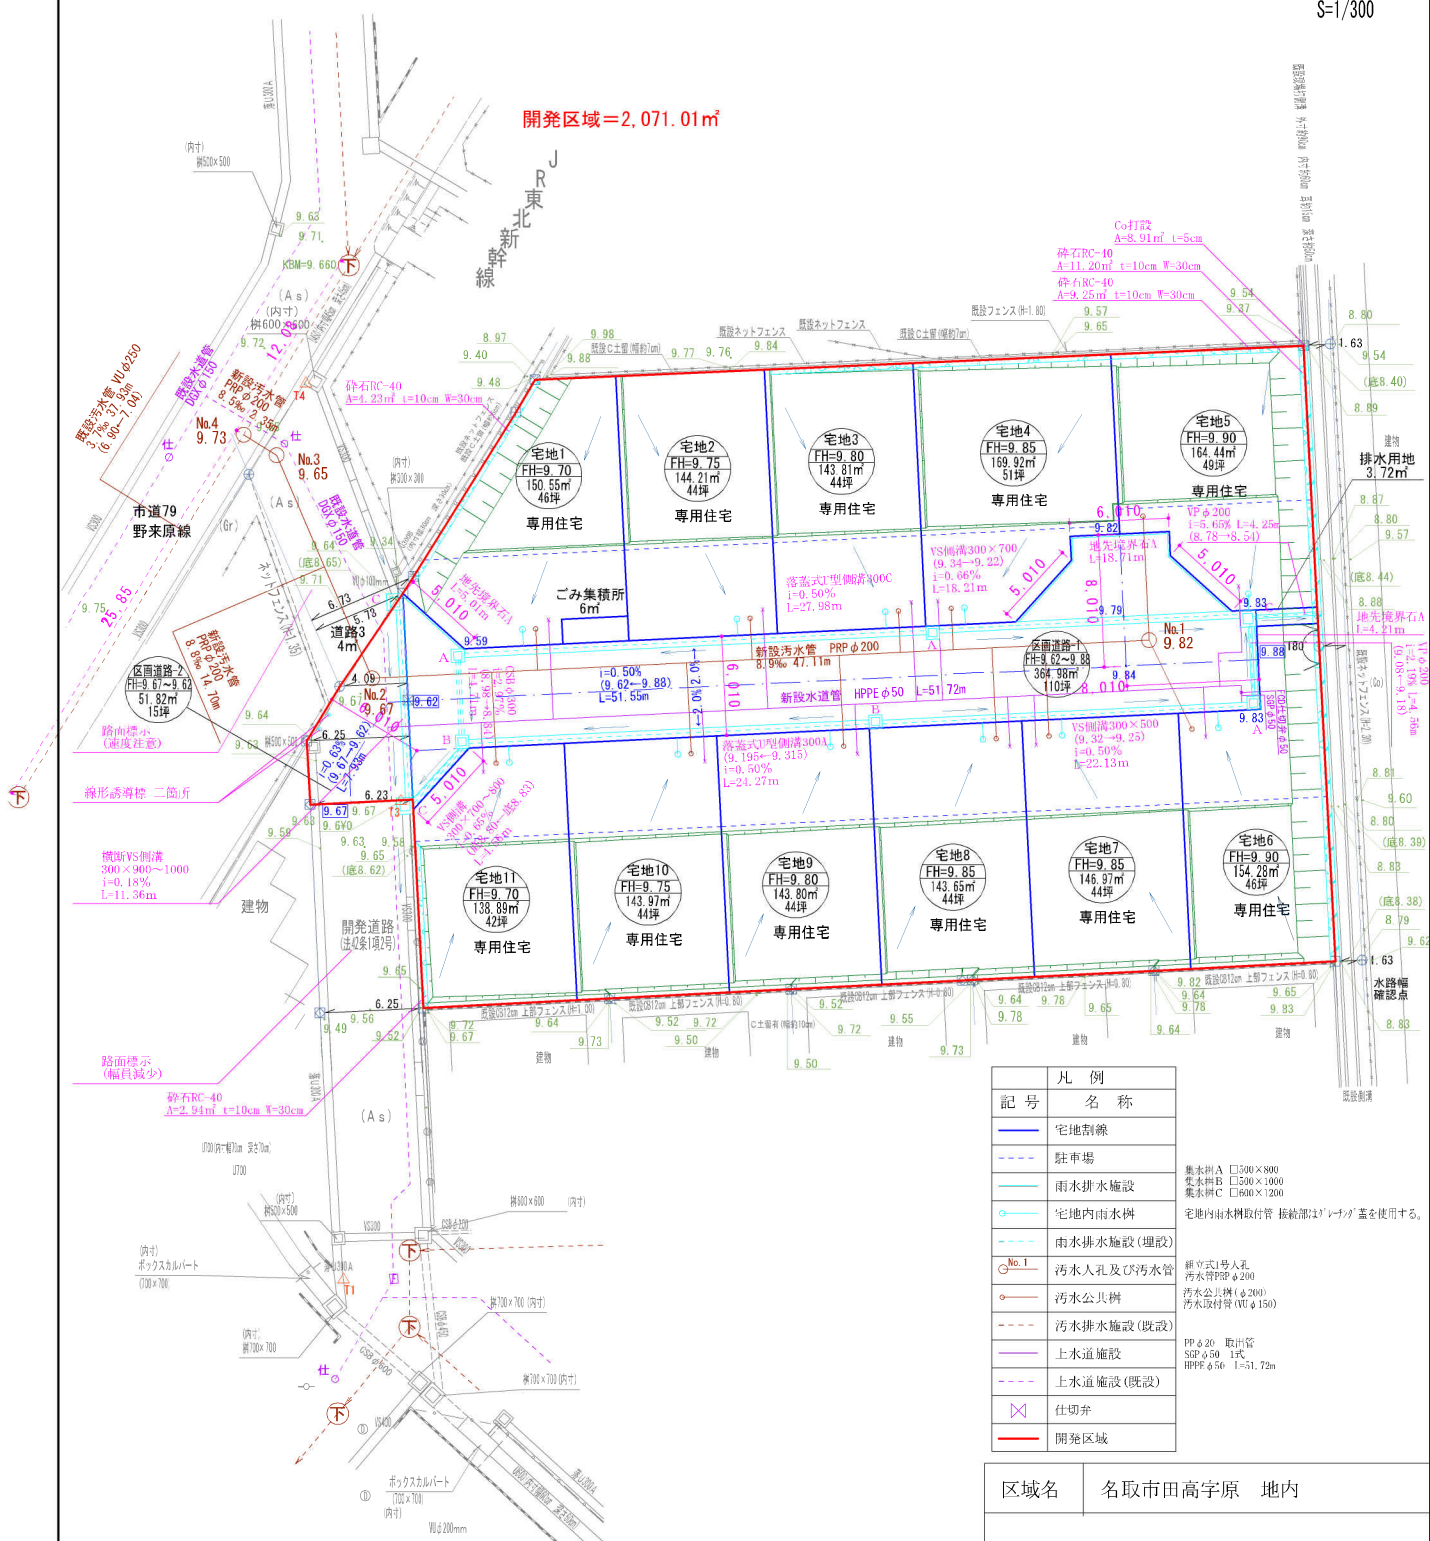

記号	名称
—	宅地界線
---	駐車場
---	雨水排水施設
---	宅地内雨水樹
---	雨水排水施設(埋設)
○No.1	汚水人孔及び汚水管
○	汚水公共樹
---	汚水排水施設(既設)
---	上水道施設
---	上水道施設(既設)
×	仕切弁
---	開発区域


集水樹A □500×800
集水樹B □500×1000
集水樹C □600×1200
宅地内雨水樹取付管 接続部は「シナツグ」を使用する。
縦立式1号人孔
汚水管PPφ200
汚水公共樹(φ200)
汚水取付管(VUφ150)

PPφ20 取付管
SGPφ50 1式
HPPEφ50 L=51.72m

区域名	名取市田高字原 地内		
図名	給排水施設計画平面図		
縮尺	1/300	図番	7

※法面勾配=1:1.8とし、法面保護(種子吹付等)を行う。
※登土は板巻ローラー等で30cm毎に転圧し、施工直後に確認出来る様管理を行う。
※宅地内雨水取付管接続部は「シナツグ」を使用すること。
※グレーチング面については、滑り止めグレーチングを使用しボルト留めを行う事。
※既設雨水利にて、開発区域全てが包含されている為、新設雨水利は不要とする。

1:2,500 名取市都市計画図
X-QE 70-2

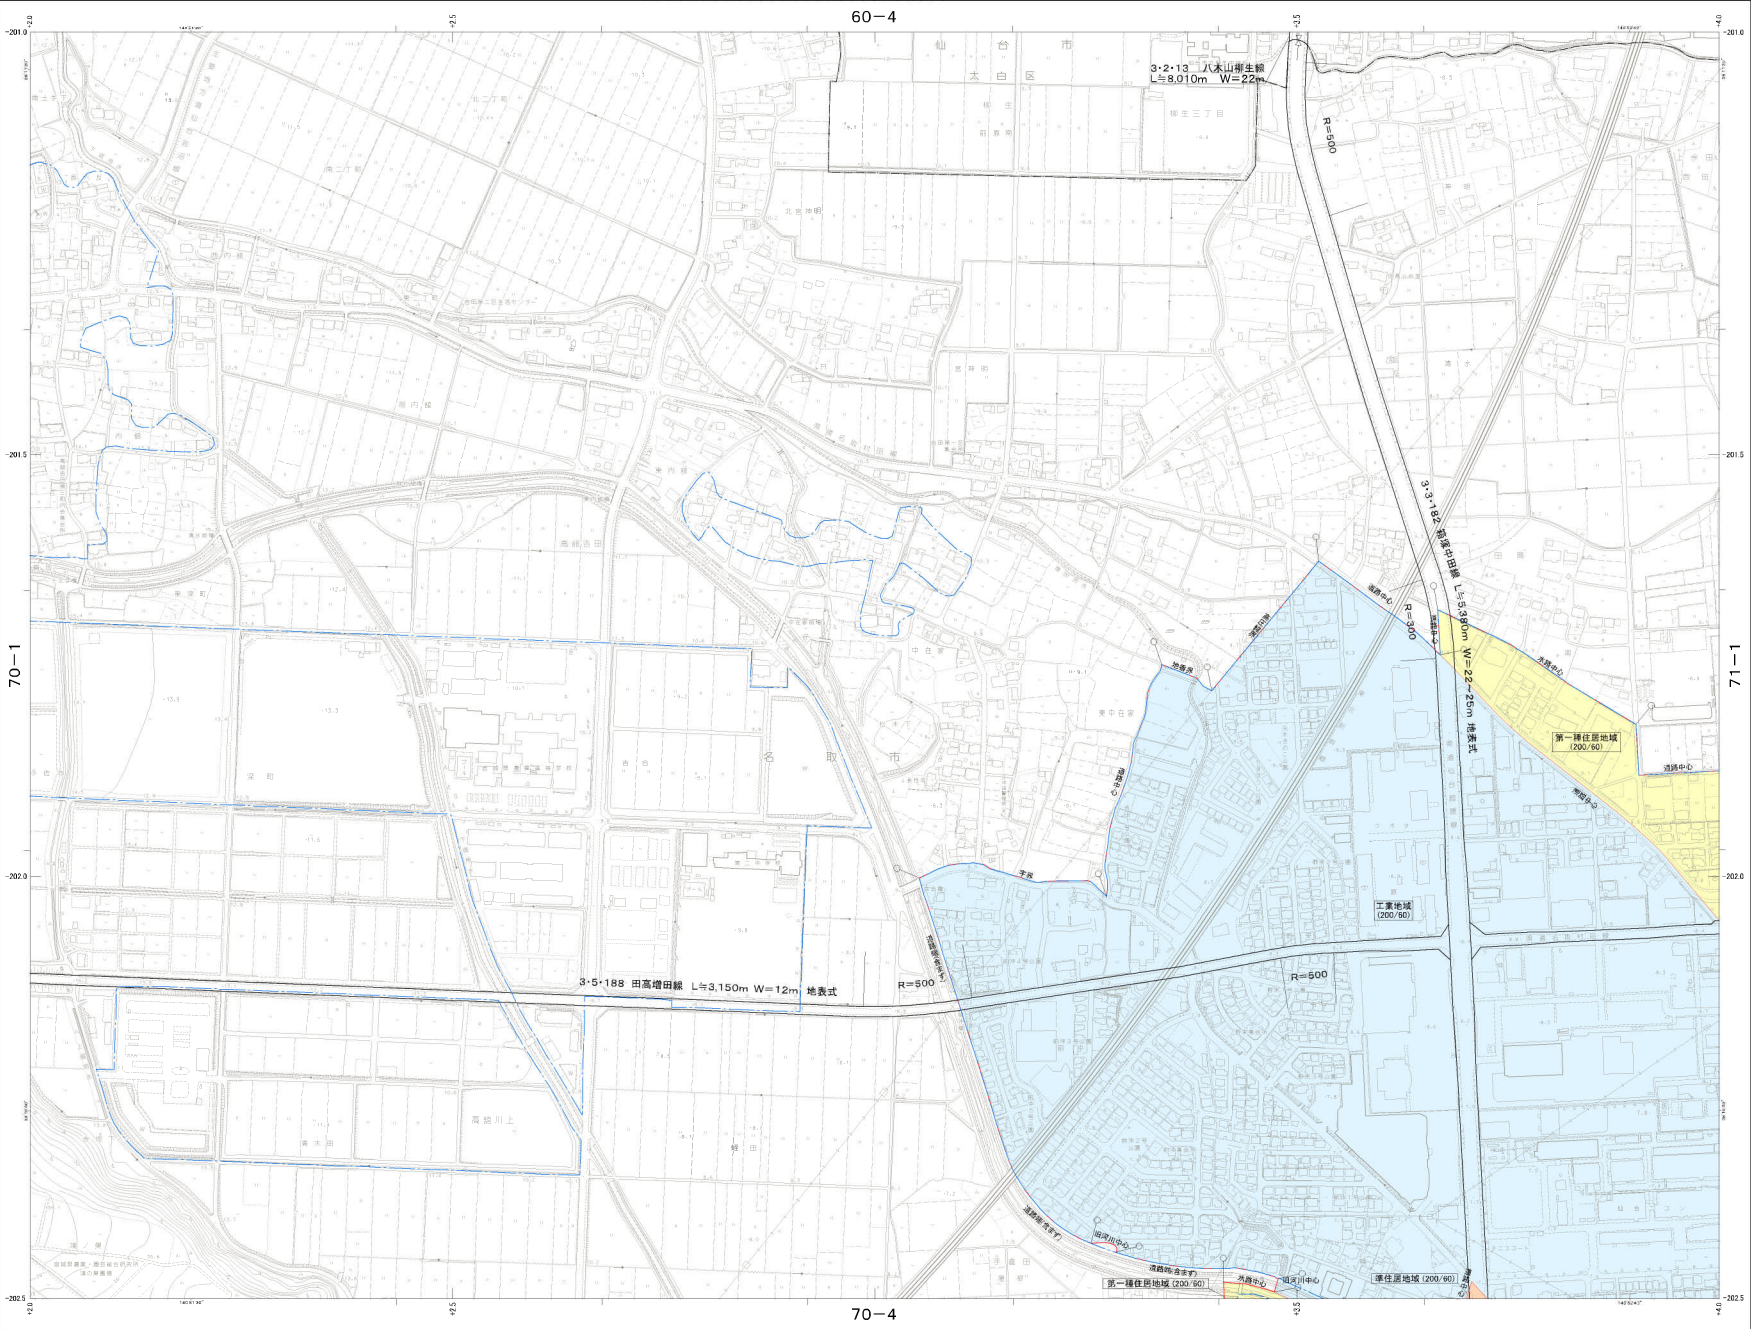

X-QE 70-2

QE60-3	QE60-4	QE61-3
QE70-1		QE71-1
QE70-3	名取市	QE71-3

凡 例			
用 途 地 域	幅員	幅員	幅員
第一種低層住居専用地域	60	40	10m
第一種中高層住居専用地域	200	60	—
第一種住居地域	200	60	—
第二種住居地域	200	60	—
準住居地域	200	60	—
近隣商業地域	300	80	—
商業地域	400	80	—
準工業地域	200	60	—
工業地域	200	60	—
工業専用地域	200	60	—
無 限 定	200	70	—
都市計画道路			
交通広場・駅前広場			
都市計画公園・緑地			
公園			
高度利用地区			
土地収用促進事業			
地区計画			
トラックターミナル			
水 露 場			
公共下水道排水区域			

平成22年国
第28号
第1号
第2号
1:2,500


「この図面は、名取市都市計画図（第28号）の一部である。

本図は、名取市都市計画図（第28号）の一部である。


計画機関名 名 取 市
作業機関名 国 際 航 空 機 械 有 限 公 司

X-QE 70-2

地理院地図
GSI Maps

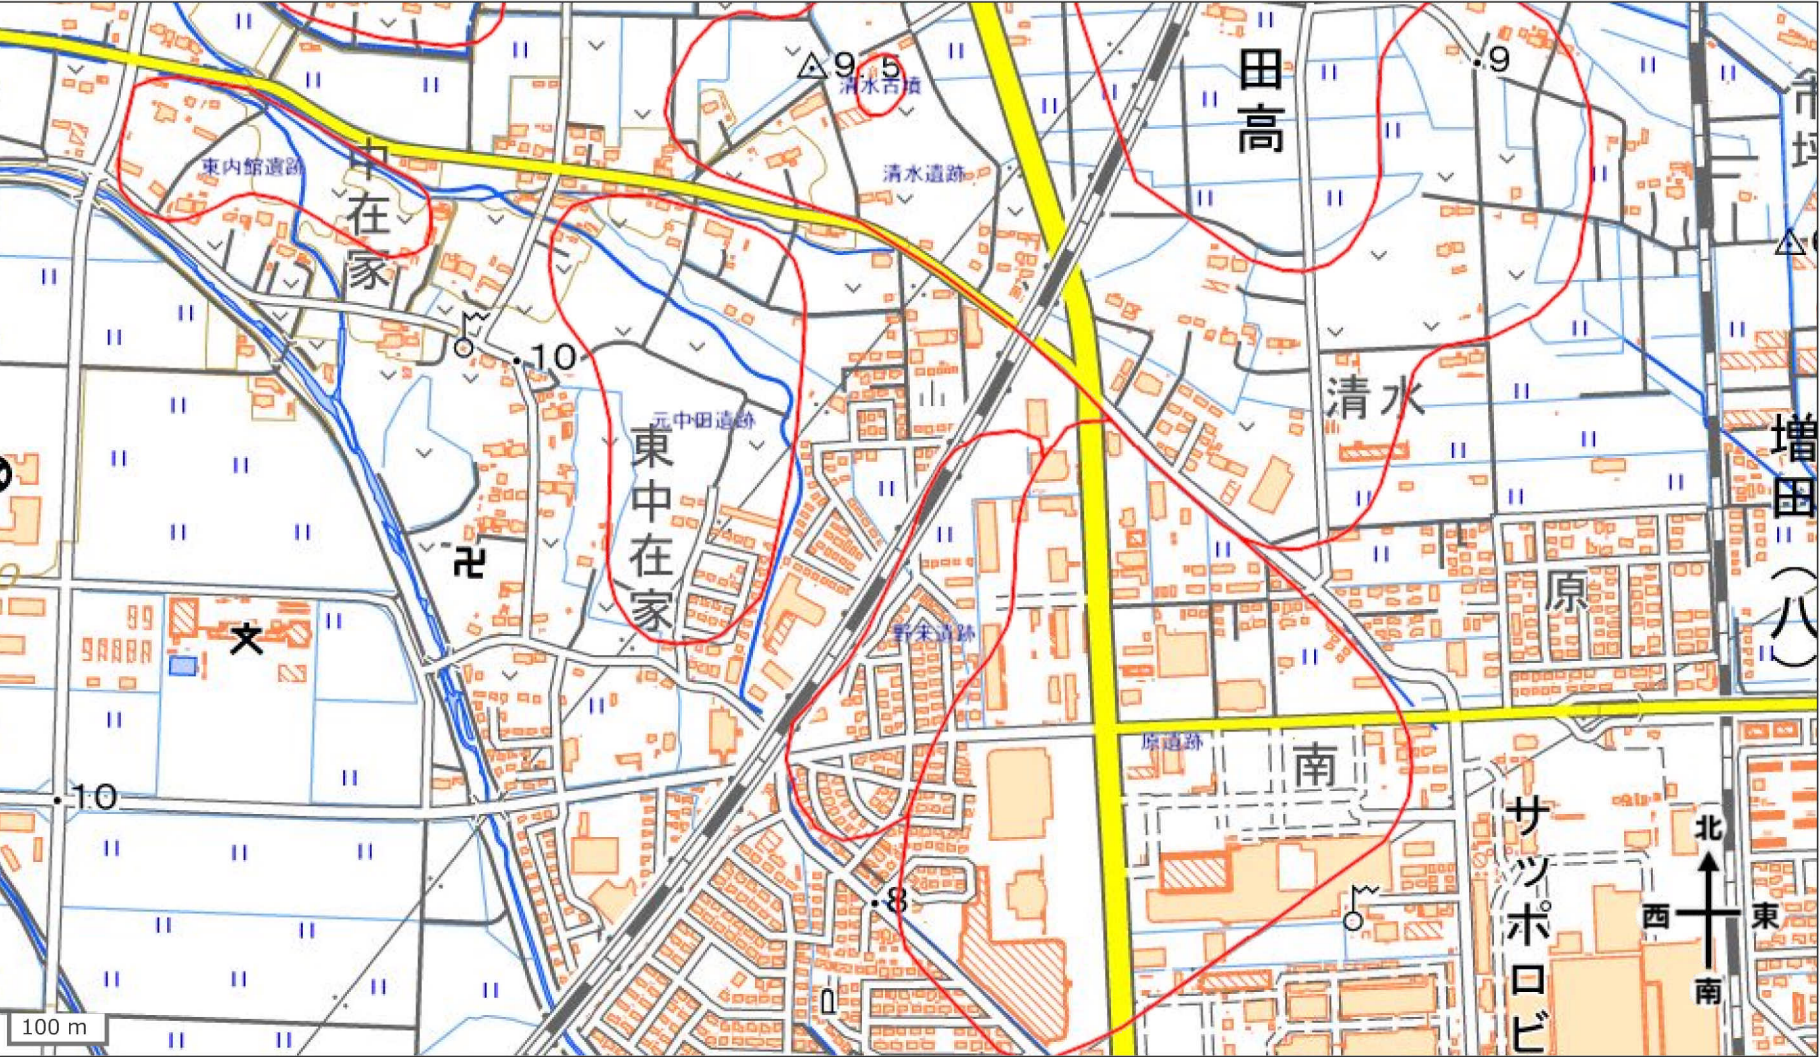

売地
名取市田高字原135-5の北側
8号地

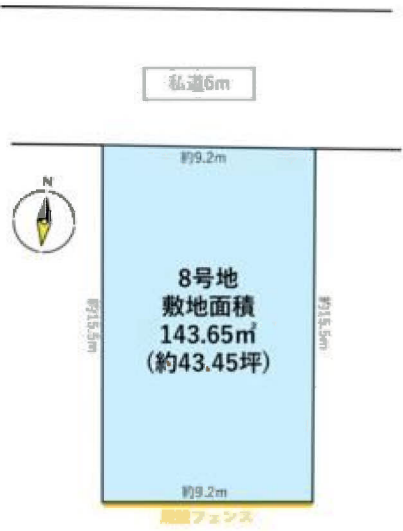

ヨークベニマル名取西店まで705m



ファミリーマート名取高館吉田店まで255m



名取増田郵便局まで1,735m



仙南信用金庫名取支店まで1,840m