売マンション

大町西公園駅

ビップ・プラザ仙台

間取り	専有面積	築年月
4LDK	壁芯141.45㎡	1977年12月

高層階で眺望・日当たり良好◎
地下鉄東西線 大町西公園駅まで徒歩約４分！
仙台駅まで徒歩約１７分！
近隣施設も充実で生活に便利♪

〔近隣施設〕
・イオンエクスプレス仙台立町店まで640m
・ミニストップ片平店まで150m
・仙台市立五橋中学校まで1,440m
・仙台市立片平丁小学校まで370m

■本物件における登記申請業務（司法書士に依頼する移転登記・設定登記）は、売主指定業者にてお願いいたします。
■本物件上に掛ける火災保険は、売主指定の業者にてご提案をさせてください。

物件種目	売マンション
マンション名	ビップ・プラザ仙台
最寄駅	大町西公園
間取タイプ	4LDK
価格	1,950万円

物件所在地	宮城県仙台市青葉区片平１丁目 4-1			
交通	仙台市地下鉄東西線 大町西公園 徒歩4分			
	仙台市営地下鉄東西線 青葉通一番町駅 徒歩10分			
建物	構造・規模	ＳＲＣ 14階建 地下3階/9階部分		
	専有面積（使用部分面積）	壁芯141.45㎡	バルコニー面積	
	間取内訳	和 10・8		
土地権利	所有権		用途地域	商業地域
築年月	1977年12月		総戸数	26戸
管理形態	全部委託		管理員の勤務形態	日勤
管理費	24,900円/月		修繕積立金	16,200円/月
現況	空家		引渡可能時期	即時
駐車場	なし		施工会社	東海興業株式会社
建築確認番号				
設備	追焚機能,温水洗浄便座,収納スペース,全居室収納,クローゼット,室内洗濯機置場,都市ガス,エアコン,モニタ付インターホン,エレベーター			
備考	・仙台駅 徒歩17分 ・準防火地域			

この図面は物件情報の一部を抜粋して掲載しております。（現況優先）
入居日・引渡日変更や付帯条件、別途料金等が発生する場合もありますのでご確認ください。

at home

infosheet 物件番号 69916484071

宮城県知事免許（1）第７２６５号　〒981-0114 宮城県宮城郡利府町新中道３丁目１－１　イオンモール新利府南館１階

株式会社Ｂｅｙｏｎｄ　ｅｔｓ　建てる窓口

TEL：050-3615-4137　FAX：050-3145-2835　定休日：定休日なし

担当：渡辺（070-3353-1157）

作成日：2026年8月24日

■取引態様：媒介

宮城県仙台市青葉区片平1丁目4-1付近

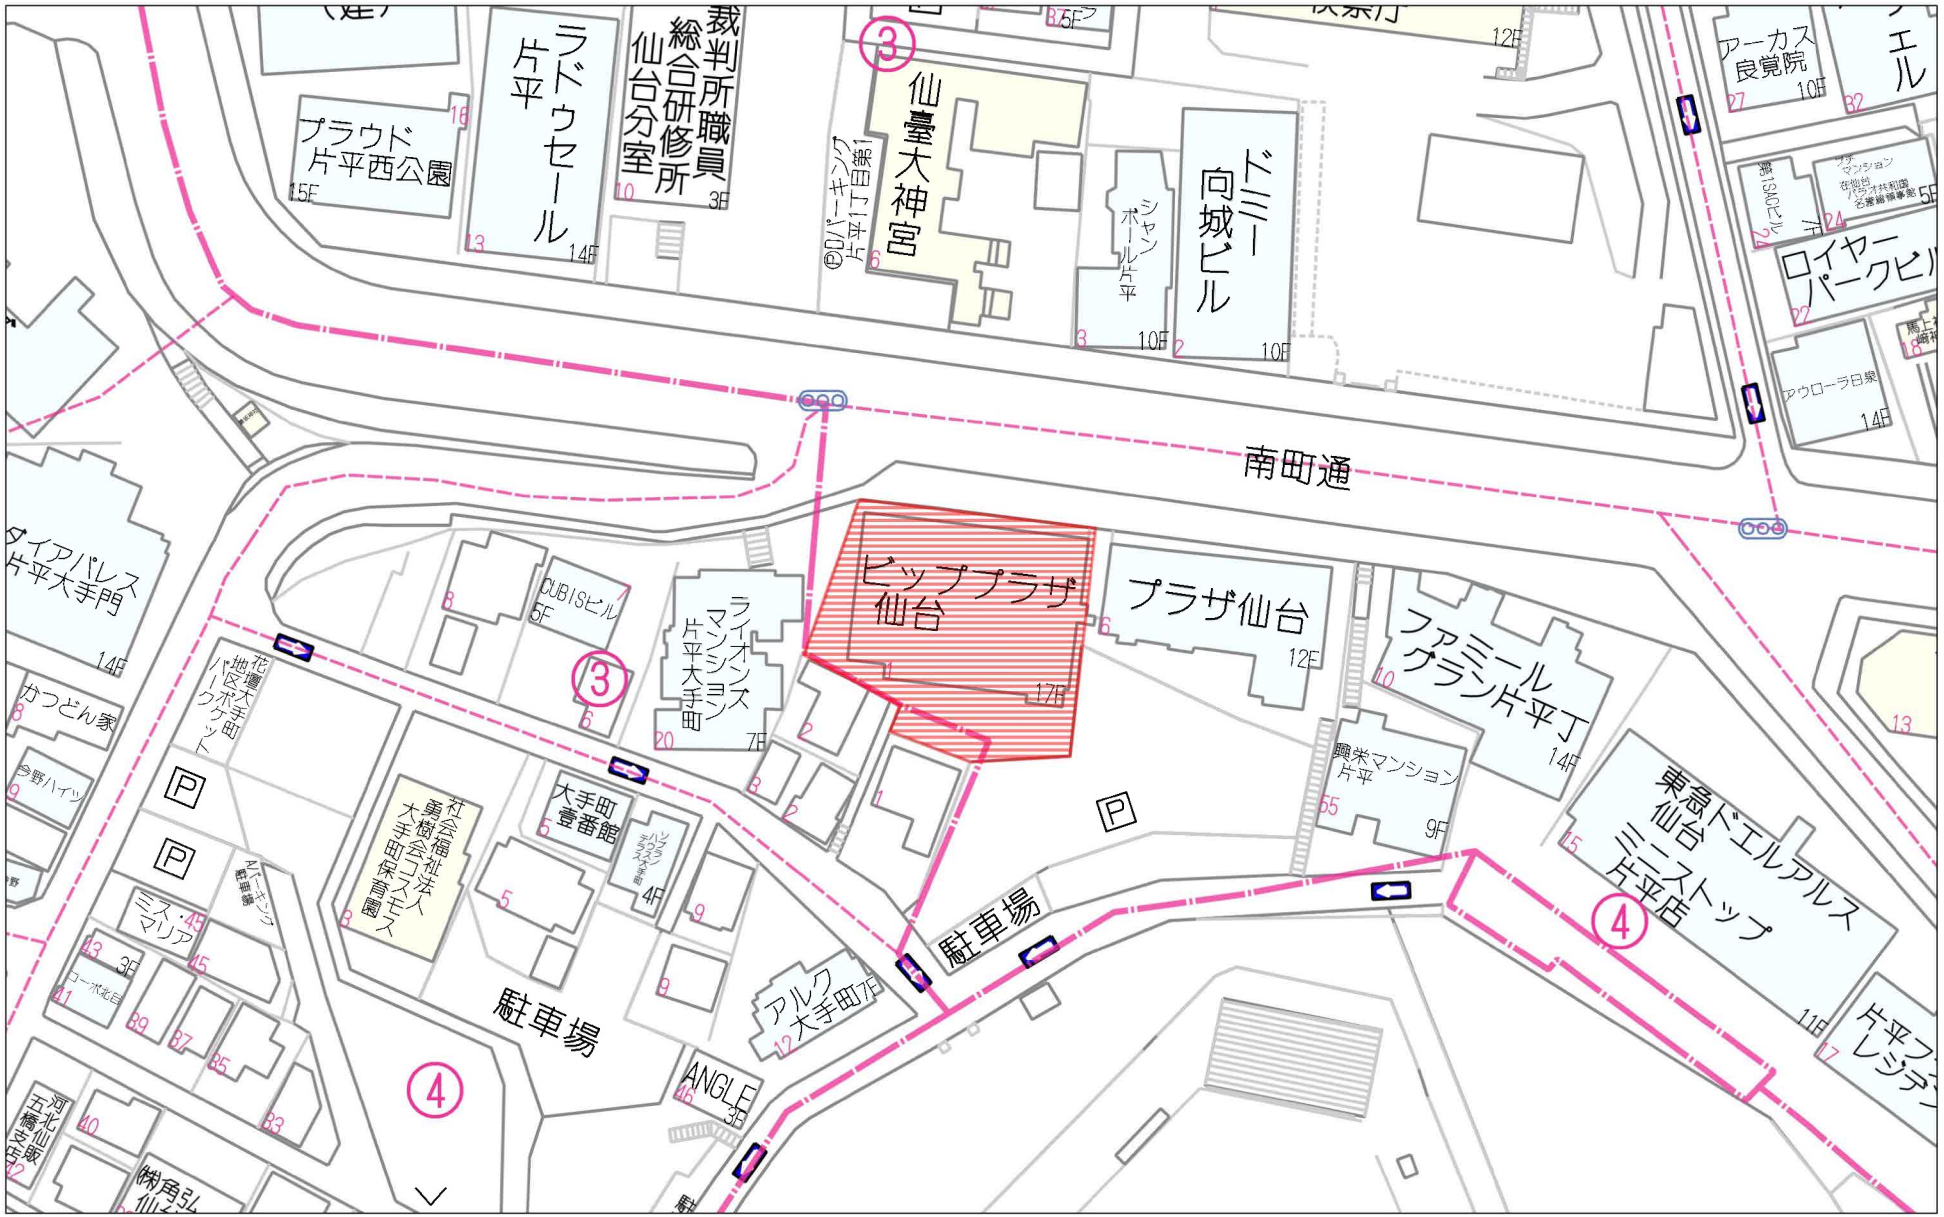

60m

1:1094

Copyright(C)2026 ZENRIN CO., LTD.

禁無断複写複製
Beyond ets
Z22152209-20260728210558

宮城県仙台市青葉区片平1丁目4-1付近

280m

Copyright(C)2026 ZENRIN CO., LTD.

禁無断複写複製
Ｂｅｙｏｎｄ　ｅｔｓ
Z22152209-20260728205925

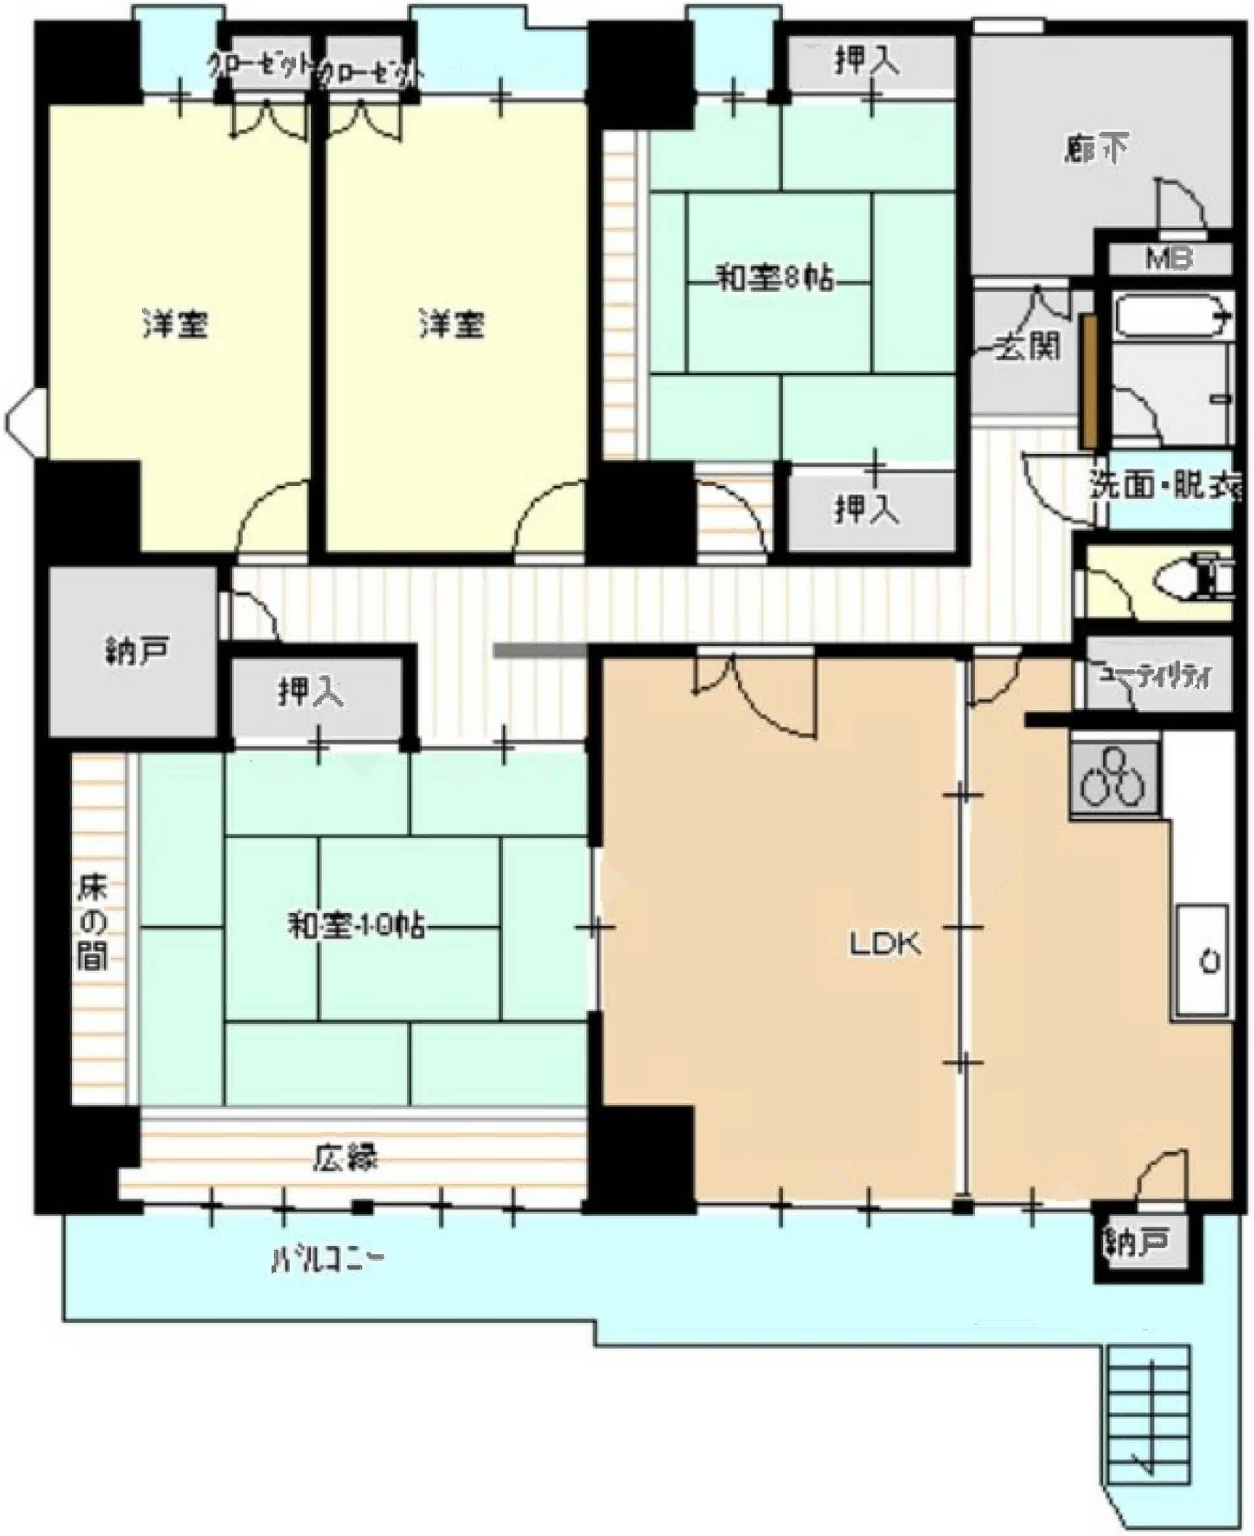
クローゼット
クローゼット
洋室
洋室
押入
和室8帖
押入
廊下
MB
玄関
洗面・脱衣
ユーティリティ
納戸
押入
床の間
和室10帖
LDK
広縁
バルコニー
納戸

表示年月日：２０２６／０７／２８

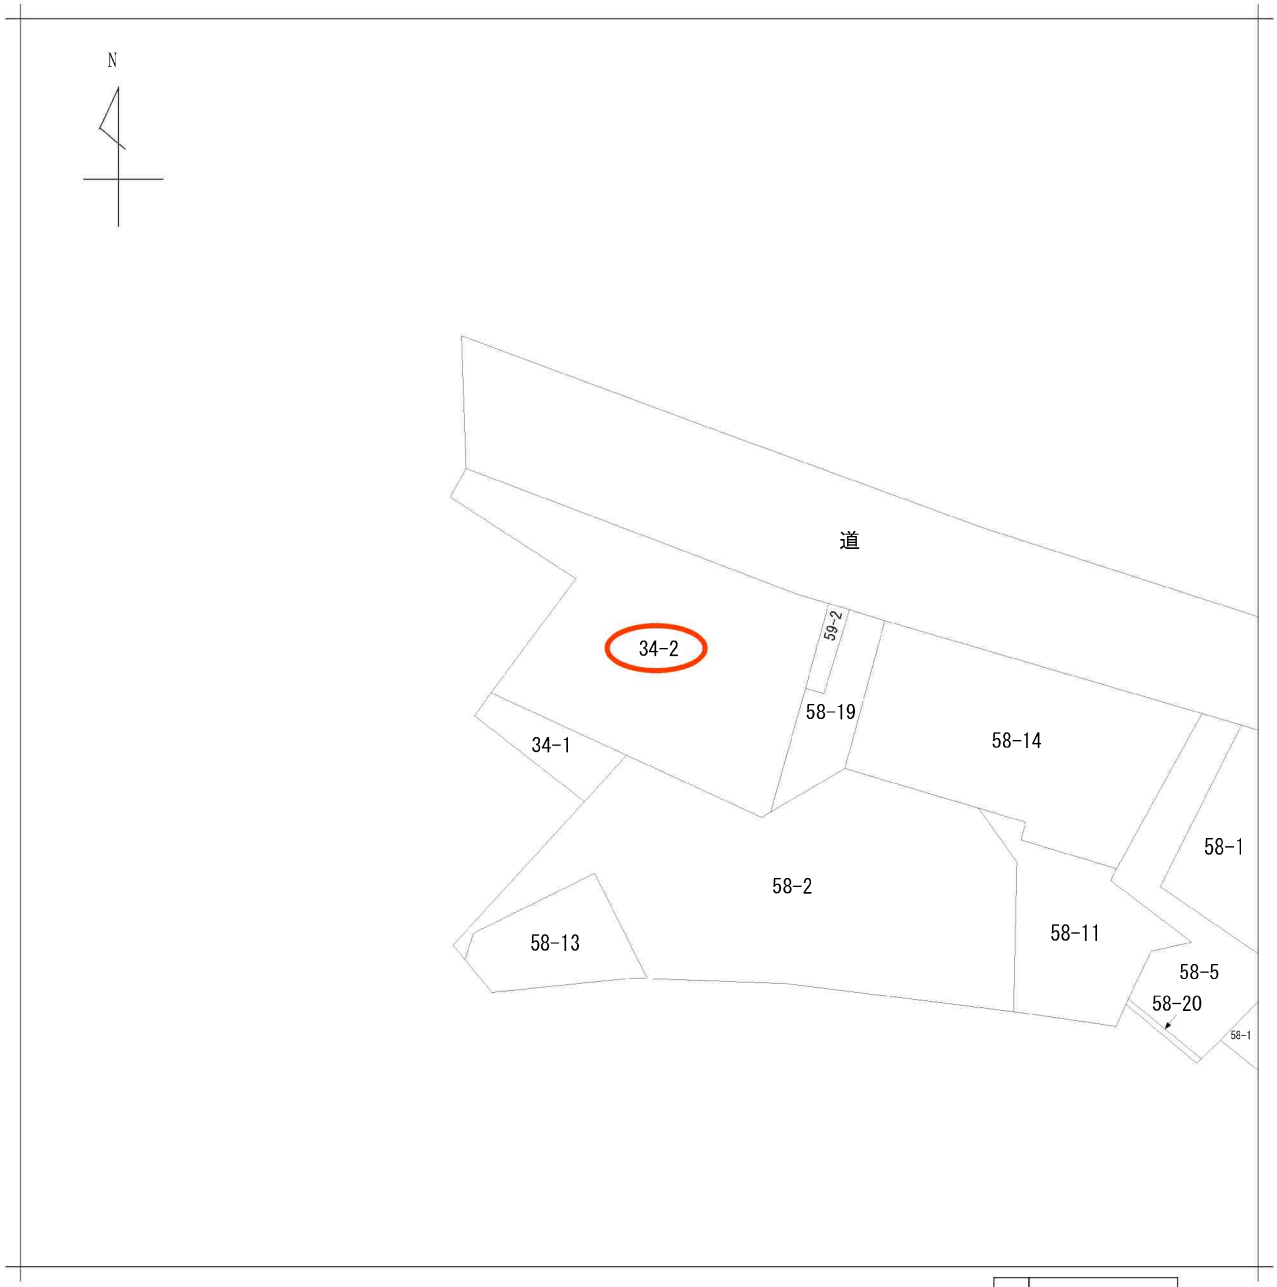

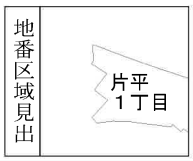

請求部分	所在	仙台市青葉区片平一丁目				地番	34番2	
出力縮尺	1/500	精度区分		座標系番号又は記号		分類	地図に準ずる図面	種類	旧土地台帳附属地図
作成年月日				備付年月日（原図）		補記事項		

発行年月日：２０２６／０７／２８　照会番号の有効期間は発行年月日から１００日間です。
照会番号　：０１１１５１３６２０

(株)Beyond　ets　建てる窓口
TEL:050-3615-4137　FAX:050-3145-2835

at home

(株)Beyond　ets　建てる窓口
TEL:050-3615-4137　FAX:050-3145-2835

at home

(株)Beyond　ets　建てる窓口
TEL:050-3615-4137　FAX:050-3145-2835

at home

(株)Beyond　ets　建てる窓口
TEL:050-3615-4137　FAX:050-3145-2835

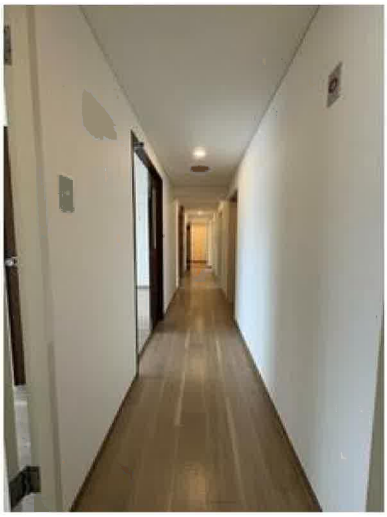

at home

(株)Beyond　ets　建てる窓口
TEL:050-3615-4137　FAX:050-3145-2835

イオンエクスプレス仙台立町店まで640m

ミニストップ片平店まで150m

仙台市立五橋中学校まで1,440m

仙台市立片平丁小学校まで370m

(株)Beyond　ets　建てる窓口
TEL:050-3615-4137　FAX:050-3145-2835

仙台大町郵便局まで470m

ゆうちょ銀行仙台支店まで590m