

売地

岩沼市早股地区に分譲地が誕生！
 南側道路に面しており日当たり良好♪
 約55坪の整形地です♪
 小学校まで徒歩約7分！中学校まで徒歩約12分！

土地面積 公簿 181.96㎡ 現況 更地 引渡可能時期 相談

物件種目		建築条件付宅地	
住宅用地		岩沼駅	
宅地-6	ご成約済み	円 181.28	㎡ 54.84
宅地-7	9,800,000	円 181.96	㎡ 55.04
宅地-8	9,800,000	円 181.98	㎡ 55.05
宅地-9	9,800,000	円 182.02	㎡ 55.06
宅地-10	10,000,000	円 182.01	㎡ 55.06
宅地-13	ご成約済み	円 182.20	㎡ 55.12
宅地-14	ご成約済み	円 182.24	㎡ 55.13



チェックポイント！

この図面は物件情報の一部を抜粋して掲載しております。(現況優先) 入居日・引渡日変更や付帯条件、別途料金等が発生する場合がありますのでご確認ください。

●区画整理地内 ●整形地 ●電気 ●上水道 ●下水道 ●側溝

- フーズガーデン玉浦食彩館まで1,260m
- 岩沼市立玉浦中学校まで890m
- ローソン岩沼三軒茶屋店まで990m
- 岩沼市立玉浦小学校まで570m
- マツモトキヨシ岩沼玉浦西店まで1,210m

最適用途	住宅用地		
所在地	岩沼市早股字松原		
土地面積	公簿 181.96㎡	私道面積 (共有持分)	
価格	980万円	坪単価	@17.81万円

物件所在地	宮城県岩沼市早股字松原 231の東側 7~10号地		
交通	J R 東北本線 岩沼 距離4,700m		
	バス15分 バス停 玉浦小学校前 停歩6分		
土地権利	所有権	地目	宅地
都市計画	市街化区域	用途地域	1種低層
建ぺい率	50%	容積率	80%
他の法令上の制限	建築基準法第22条区域		
地勢	平坦		
建築条件	建築条件付		
現況	更地		
引渡し(可能時期/方法)	相談 / 現況渡し		
開発許可等番号			
接道状況(角地・間口)			
設備	電気, 上水道, 下水道, 側溝		
備考	・東和総合住宅 アイフルホーム、アイムの家、スタイルホームの条件付き宅地となります。 ・地区計画区域内(岩沼市三軒茶屋中央地区区画)ですが届出は不要です。		

株式会社 Beyond ets 建てる窓口

国土交通大臣免許(1)第9999号 〒981-0114 宮城県宮城郡利府町新中道3丁目1-1 イオンモール新利府南館1階

☎ 050-3615-4137 ☎ 050-3145-2835 定休日: 定休日なし


担当: 高橋 (070-3276-6354)

作成日: 2024年3月4日

■取引態様: 媒介

infosheet 物件番号 69782411075

at home

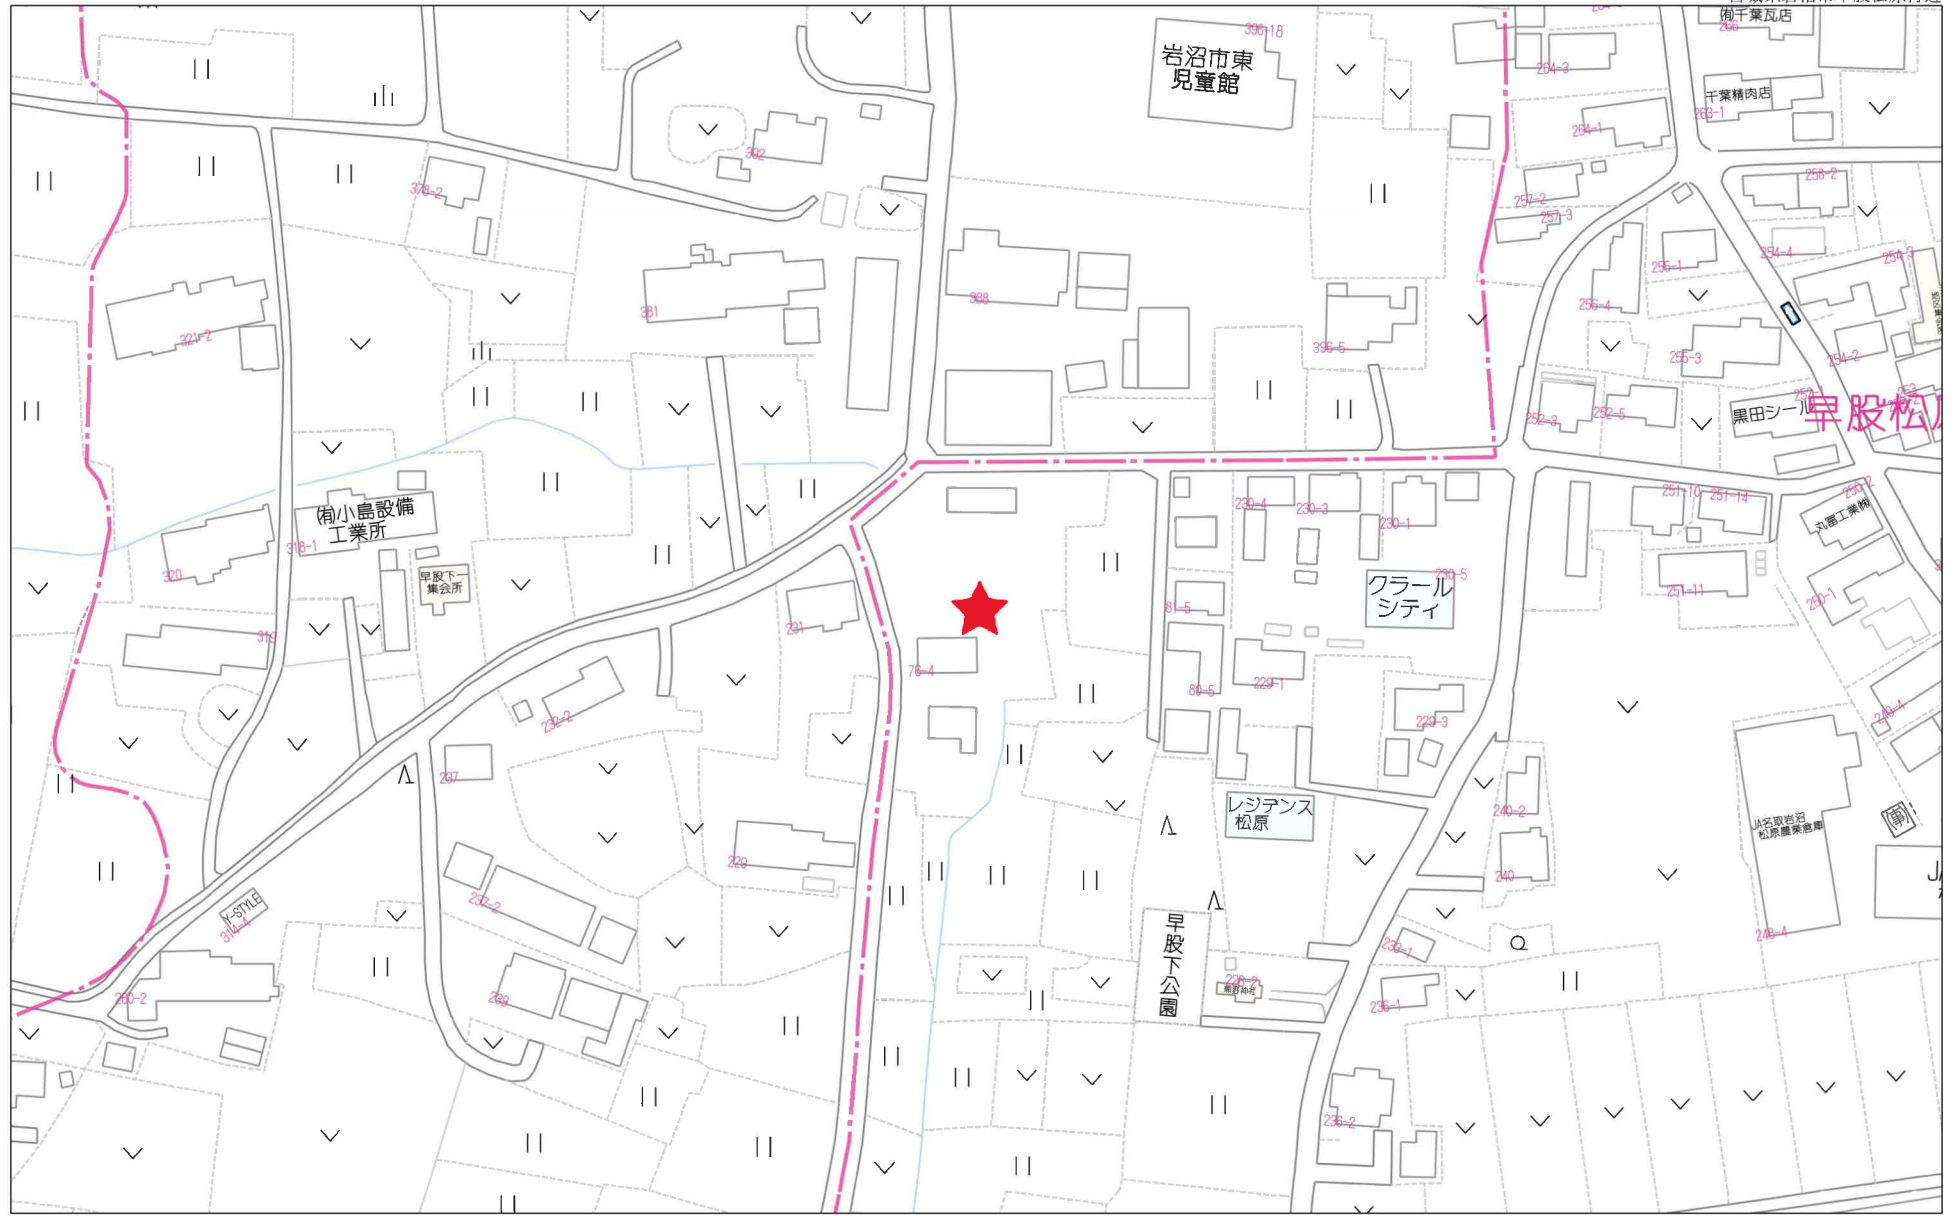

1:1774

禁無断複写複製

Beyond ets

Z22152209-20230122111528



500m





+6678.357

(座標値種別：測量成果)





請求部	所在	岩沼市早股字松原				地番	415番			
出力縮尺	1/500	精度区分	甲二	座標系番号又は記号	X	分類	地図(法第14条第1項)国調法19-5指定		種類	土地区画整理所在図
作成年月	令和4年6月1日			備付年月日(原図)	令和4年10月3日			補記事項		

岩沼市早股松原土地区画整理事業
出来形確認測量図

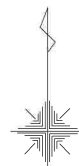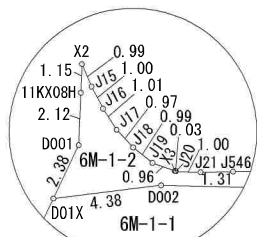

S=1:500 (A3)

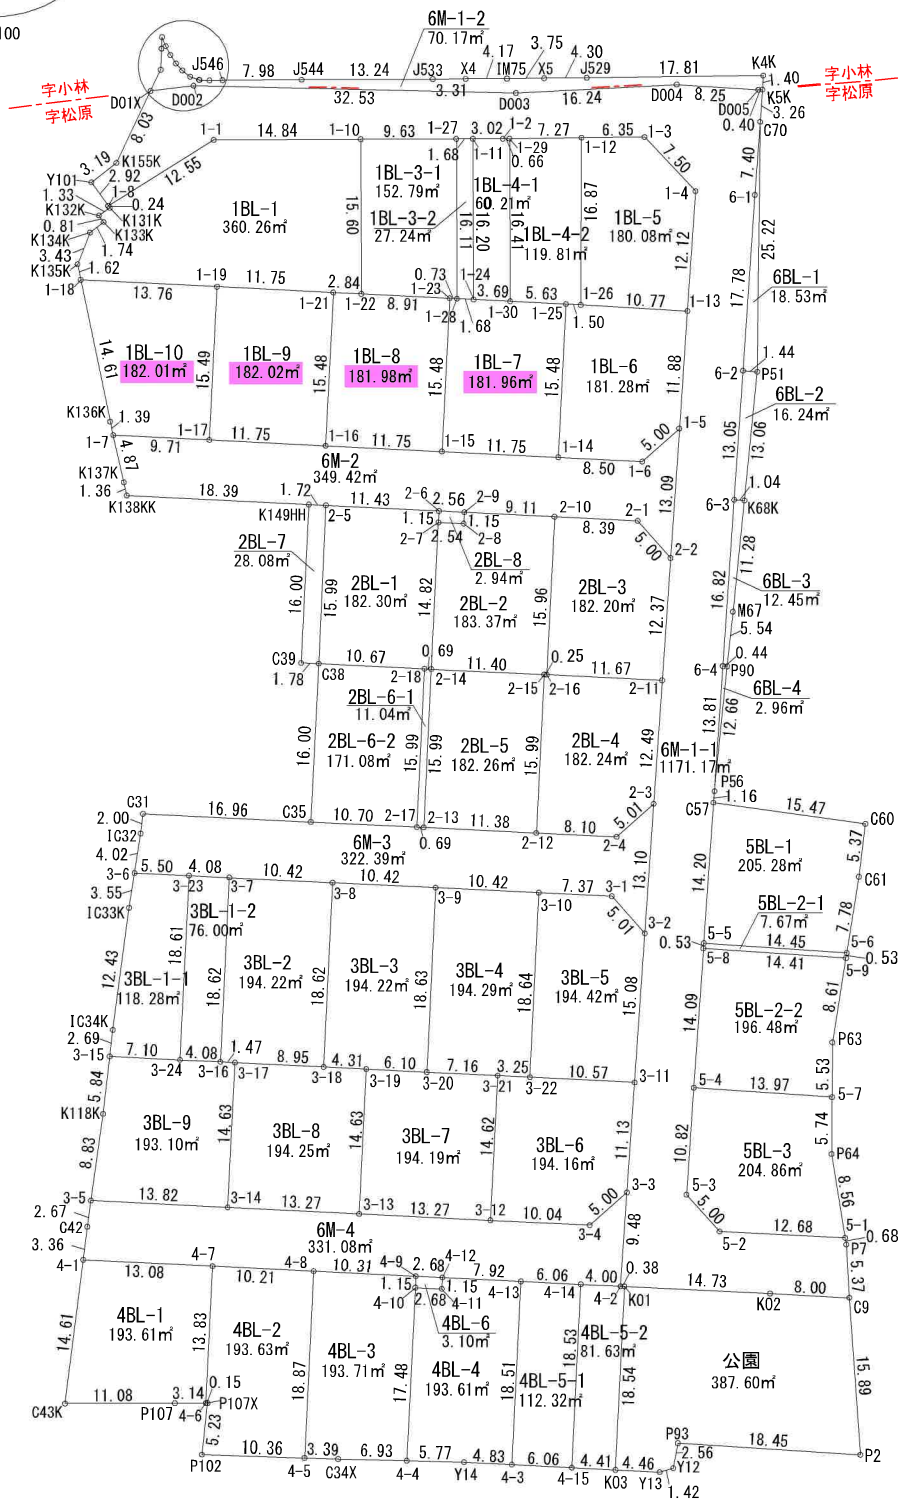

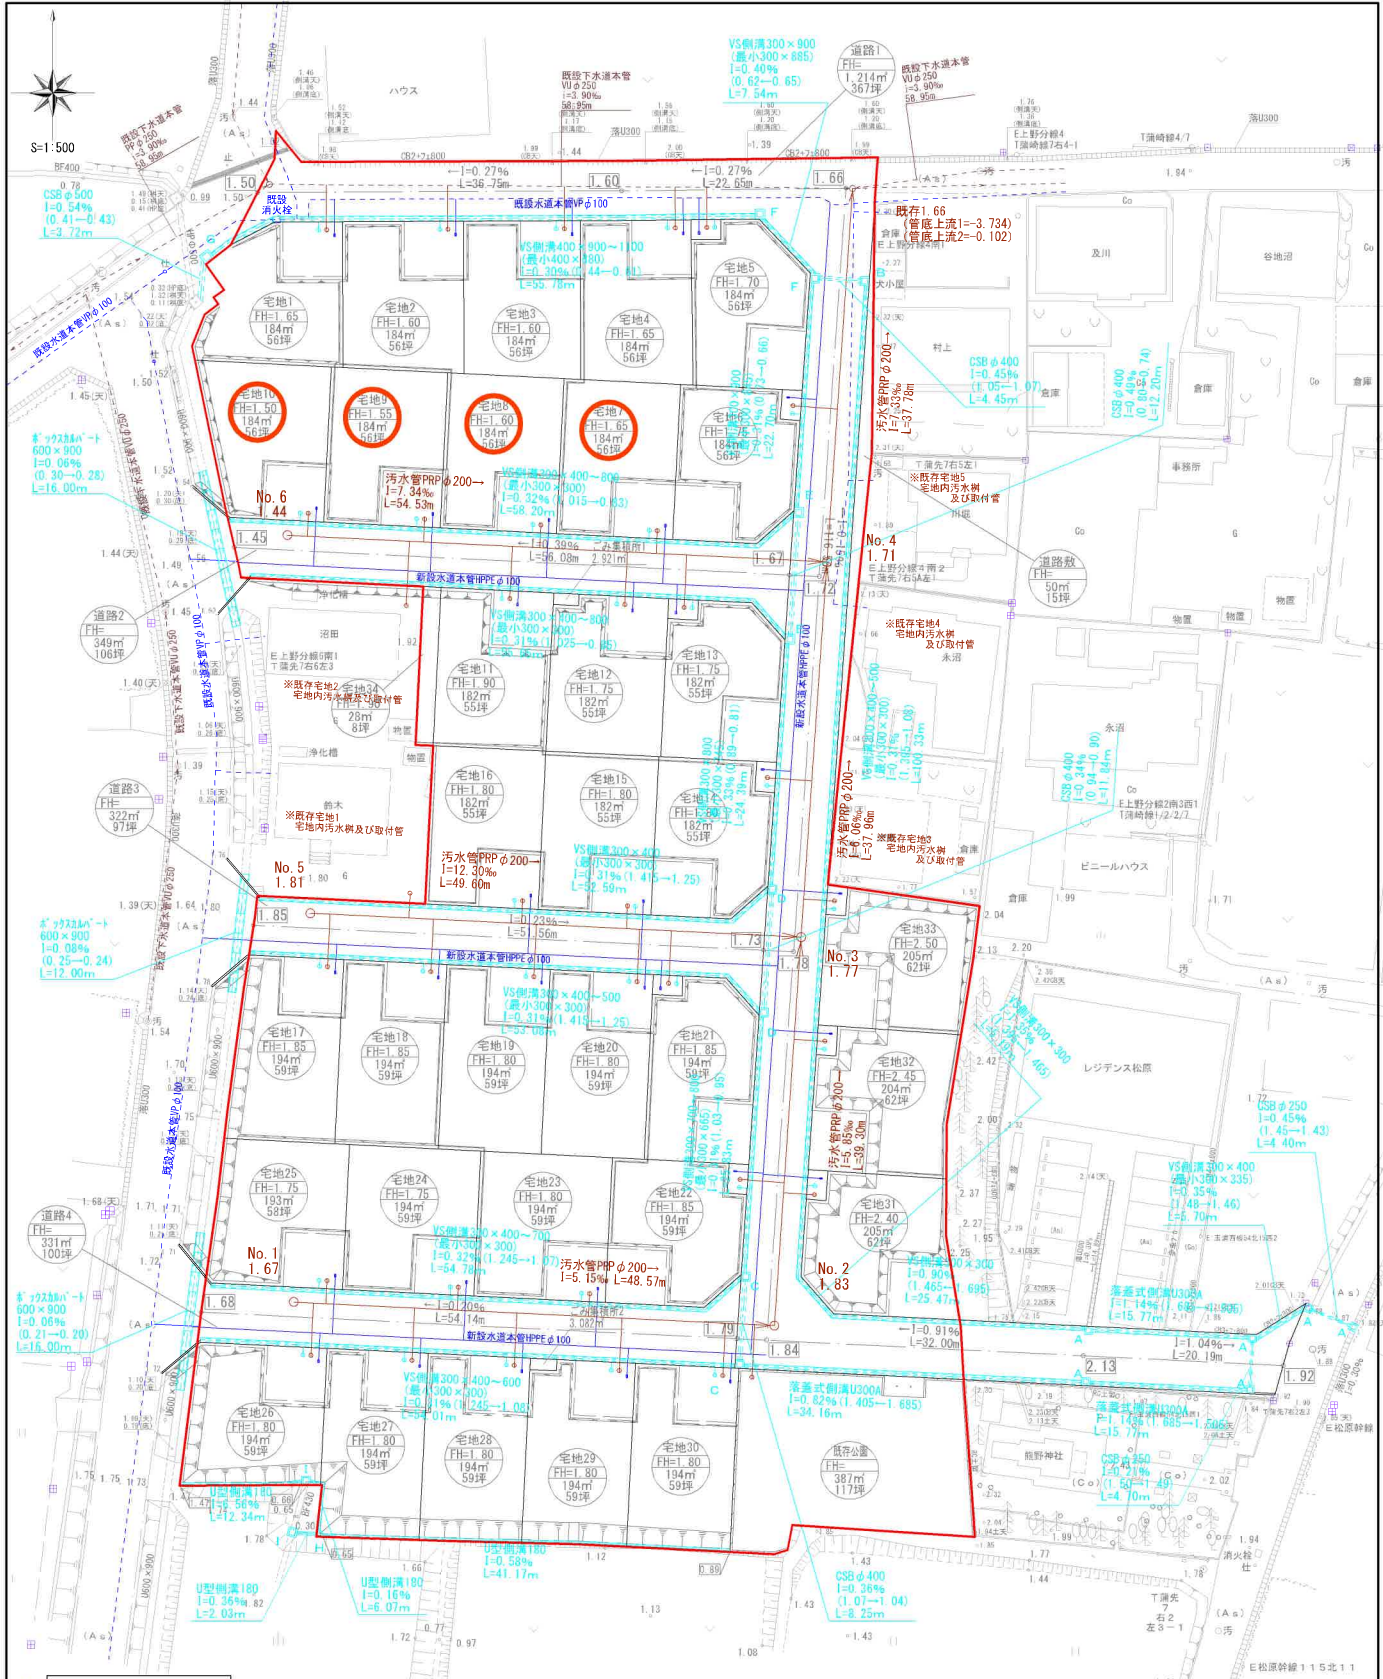

記号	名称
	雨水排水施設
	宅地内雨水井
	雨水排水施設(埋設)
	汚水井
	汚水管PRPφ200
	宅地内汚水井
	汚水排水施設(既存)
	上水道施設
	上水道施設(既存)
	開発区域


※道路側溝は10mに1箇所「レナック」蓋を使用する。
 ※宅地内雨水井取出口蓋 後続部は「グレーン」蓋を使用する。

※集水井 A □500×600
 集水井 B □600×700
 集水井 C □600×900
 集水井 D □600×1000
 集水井 E □600×1100
 集水井 F □600×1200
 集水井 G □700×1400
 集水井 H □300×500
 集水井 I □600×600

区域名	岩沼市早股字松原 地内		
設計者			
図名	給排水施設計画平面図		
縮尺	1/500	図番	7-1
申請者			



住宅用地		最寄り駅	岩沼駅	
宅地-6	ご成約済み	円	181.28 m ²	54.84 坪
宅地-7	9,800,000	円	181.96 m ²	55.04 坪
宅地-8	9,800,000	円	181.98 m ²	55.05 坪
宅地-9	9,800,000	円	182.02 m ²	55.06 坪
宅地-10	10,000,000	円	182.01 m ²	55.06 坪
宅地-13	ご成約済み	円	182.20 m ²	55.12 坪
宅地-14	ご成約済み	円	182.24 m ²	55.13 坪

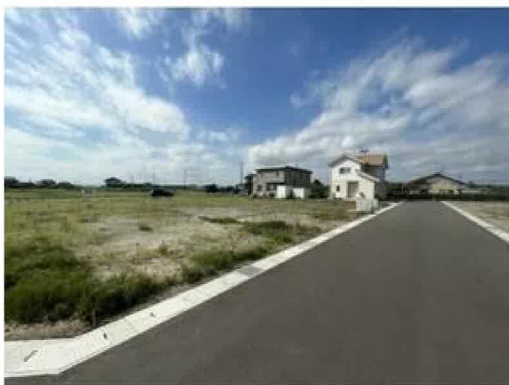



フーズガーデン玉浦食彩館まで1,260m



ローソン岩沼三軒茶屋店まで990m



マツモトキヨシ岩沼玉浦西店まで1,210m



岩沼市立玉浦中学校まで890m



岩沼市立玉浦小学校まで570m



岩沼市立東保育所まで1,160m



玉浦郵便局まで570m



JA名取岩沼玉浦支店まで520m