

売地

仙台市泉区根白石字町尻道下

現況渡し 1号地

土地面積
192.62㎡

現況
更地

引渡可能時期
相談




- 本物件に伴う登記申請業務（司法書士に依頼する移転登記・設定登記、家屋調査士に依頼する表題登記）、及び外構工事については売主指定業者にてお願い致します。
- 本物件は買主負担にて、新たに前面通路より上下水道管の引込みが必要となります。なお、新規水道加入金が発生致します。
- 本物件は囲障負担範囲の指定がございます。
- 現地見学をご希望の際は担当者までご連絡お願い致します。

【建築条件なし】
泉パークタウン朝日まで車で4分♪
自然を感じながら
都心部とも程よい距離感を保てます
根白石小学校まで徒歩8分！

〔近隣施設〕

- ・ヤマザワ住吉店まで2,640m
- ・ファミリーマート泉根白石店まで1,230m
- ・仙台市立根白石中学校まで1,110m
- ・仙台市立根白石小学校まで790m

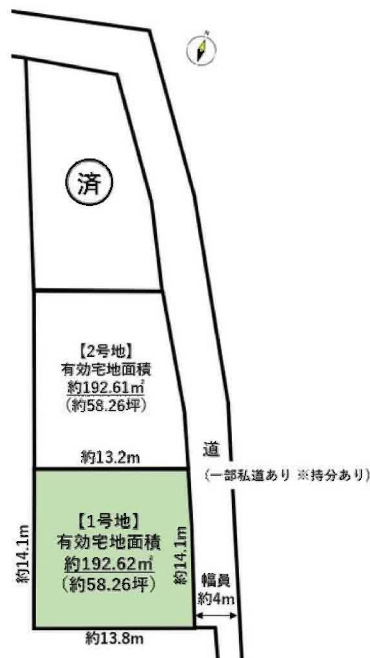

物件種目	売地		
最適用途	住宅用地		
最寄駅	泉中央		
土地面積	192.62㎡	私道面積 (共有持分)	139.43㎡ (1/3)
価格	695万円	坪単価	@11.93万円

物件所在地	宮城県仙台市泉区根白石字町尻道下 65		
交通	仙台市営地下鉄南北線 泉中央 バス18分 バス停 根白石下町 徒歩3分		
土地権利	所有権	地目	雑種地
都市計画	区域外	用途地域	無指定
建ぺい率		容積率	
他の法令上の制限			
地勢			
建築条件	なし		
現況	更地		
引渡し (引渡時期/方法)	相談 / 現況渡し		
開発許可 等番号			
接道状況 (角地・間口)	東2.0m 接面14.1m		
設備			
備考			

この図面は物件情報の一部を抜粋して掲載しております。（現況優先）
入居日・引渡日変更や付帯条件、別途料金等が発生する場合がありますのでご確認ください。

at home

infosheet 物件番号 69805210065


国土交通大臣免許（1）第9999号 〒981-0114 宮城県宮城郡利府町新中道3丁目1-1 イオンモール新利府南館1階

株式会社 Beyond ets 建てる窓口

TEL: 050-3615-4137 FAX: 050-3145-2835 定休日: 定休日なし
担当: 渡辺 (070-3353-1157)

作成日: 2025年1月25日

■取引態様: 媒介

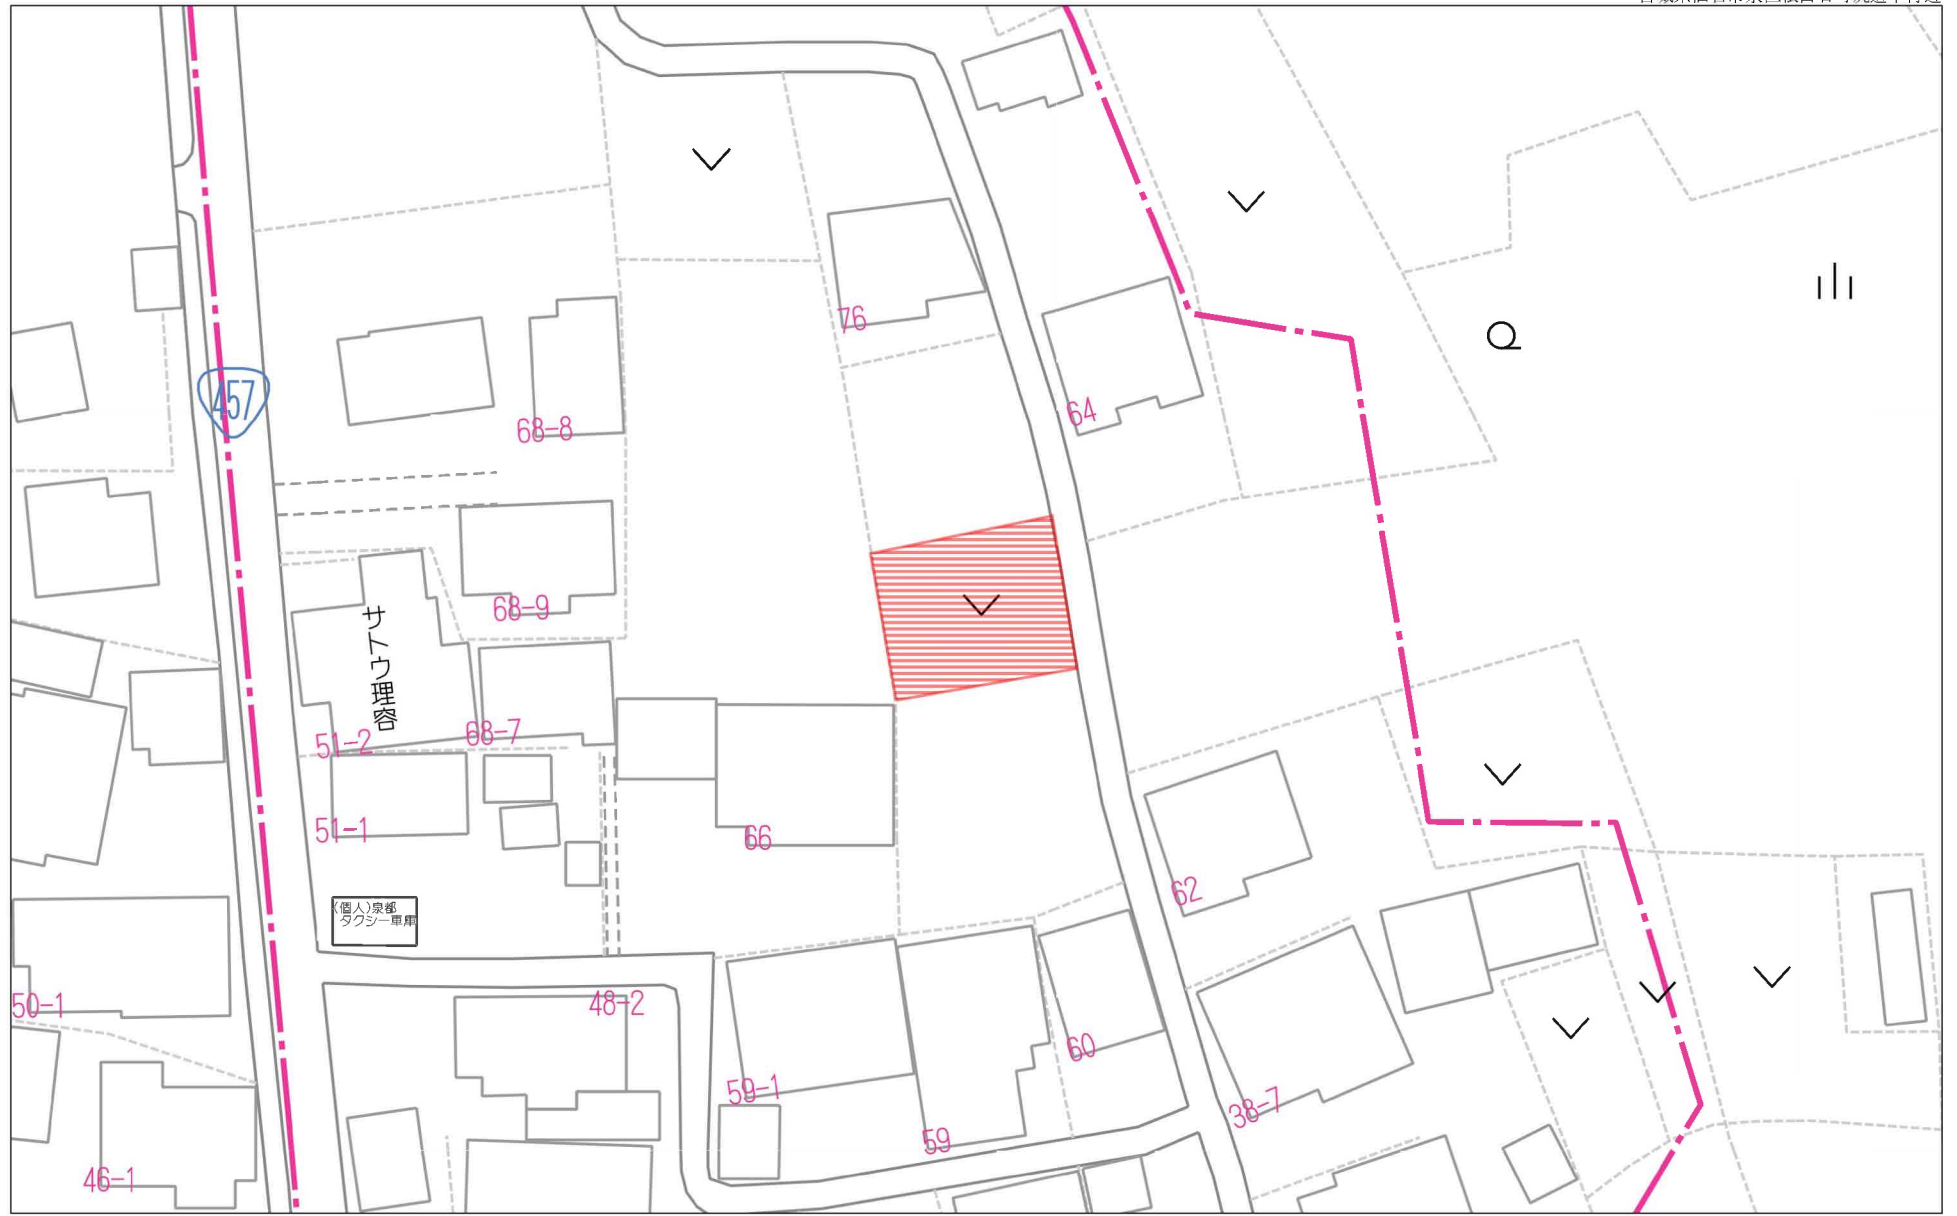



40m

1:587

禁無断複写複製

Beyond ets
Z22152209-20231105183138

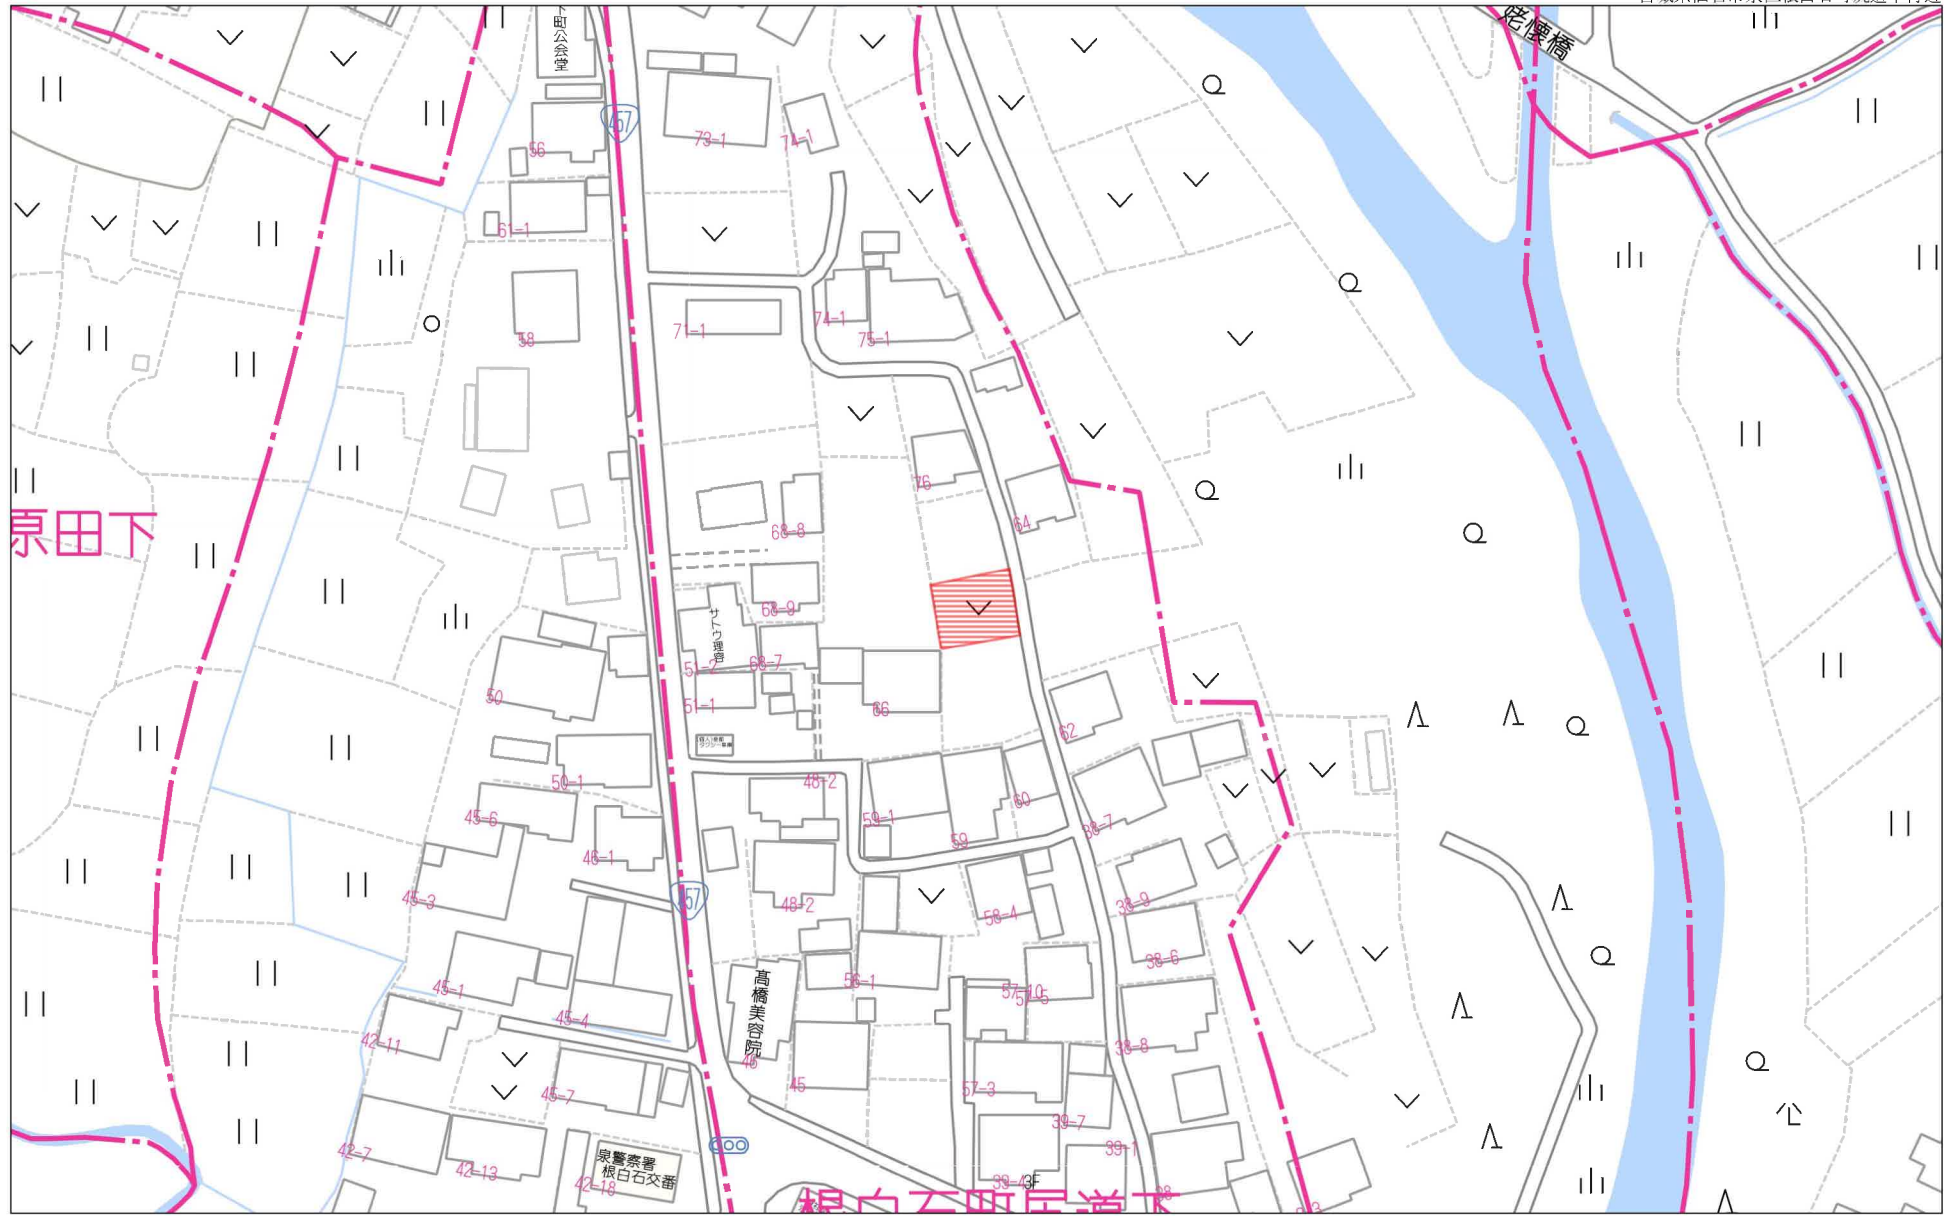

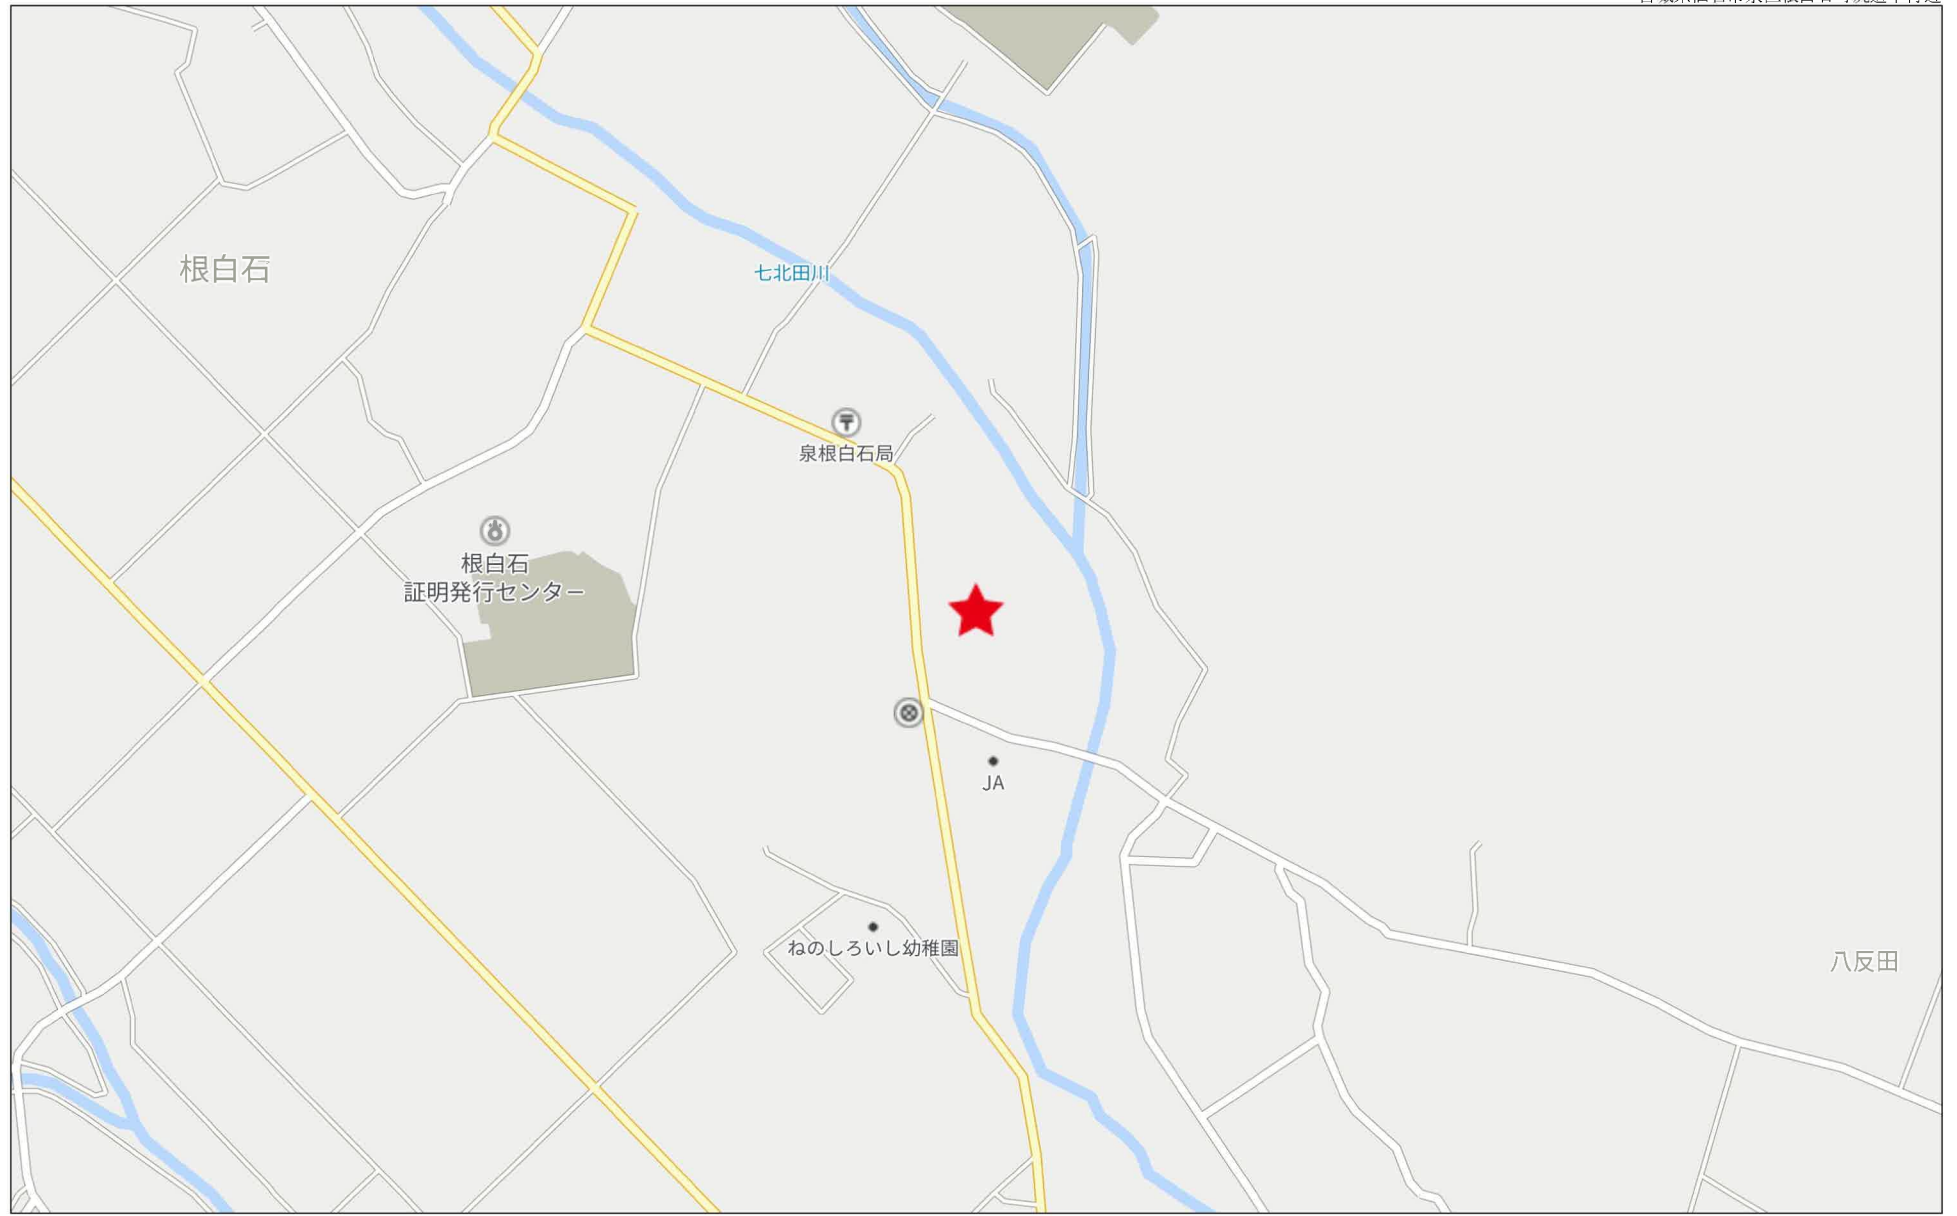


280m

地番 65-1, 65-2
65-3, 65-4

地積測量図

土地の所在 仙台市泉区根白石町尻道下

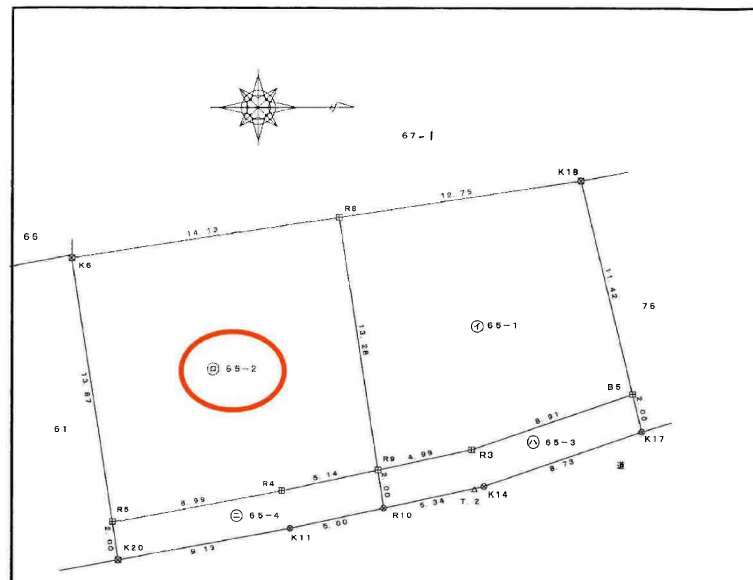

座標求積表 (世界測地系 測地成果 2011)

地番	65-1			
測点	X	Y	X-X	Y (X-X)
K18	-184084.987	-2803.108	15.294	-42870.733752
B5	-184082.311	-2792.003	-5.768	16104.273304
R3	-184090.755	-2789.153	-13.332	37184.987796
R9	-184095.643	-2788.117	-6.860	19098.601450
R8	-184097.605	-2801.254	10.656	-29850.162624
			倍面積	-333.038826
			面積	166.516913
			地積	166.51 m ²
			坪	50.37

座標一覧表 (世界測地系 測地成果 2011)

測点	X	Y	種類
仙台	-193399.393	-6878.411	電子基準点
利府	-186765.475	10571.186	電子基準点
宮城大和A	-176346.508	1618.308	電子基準点
T.1	-184058.551	-2795.640	多角点
T.2	-184090.604	-2787.051	多角点

地番	65-2			
測点	X	Y	X-X	Y (X-X)
R8	-184097.605	-2801.254	-15.942	44657.591268
K6	-184111.685	-2799.200	-11.930	33394.456000
R5	-184109.535	-2785.478	10.906	-30378.423068
R4	-184100.679	-2787.050	13.892	-38717.698600
R9	-184095.643	-2788.117	3.074	-8570.671658
			倍面積	385.253942
			面積	192.626971
			地積	192.62 m ²
			坪	58.26

地番	65-4			
測点	X	Y	X-X	Y (X-X)
R9	-184095.643	-2788.117	5.333	-14869.027961
R10	-184095.346	-2786.136	-4.599	12813.439464
K11	-184100.242	-2785.099	-13.892	38690.595308
K20	-184109.238	-2783.493	-9.293	25867.000449
R5	-184109.535	-2785.478	8.559	-23840.906202
R4	-184100.679	-2787.050	13.892	-38717.698600
			倍面積	-56.597542
			面積	28.298771
			地積	28.29 m ²
			坪	8.56

地番	65-3			
測点	X	Y	X-X	Y (X-X)
B5	-184082.311	-2792.003	8.913	-24885.122739
K17	-184081.842	-2790.055	-7.805	21776.379275
K14	-184090.116	-2787.244	-13.504	37638.942976
R10	-184095.346	-2786.136	-5.527	15398.973672
R9	-184095.643	-2788.117	4.591	-12800.245147
R3	-184090.755	-2789.153	13.332	-37184.987796
			倍面積	-56.059759
			面積	28.0298795
			地積	28.02 m ²
			坪	8.47

境界点	境界線の種類
田	コンクリート杭
☒	プラスチック杭
☒	メタル
⊗	金属杭
○	計算点


測量年月日 令和6年7月25日 平面直角座標 X系

(日調連9)

作成者

申請人

縮尺 1/250

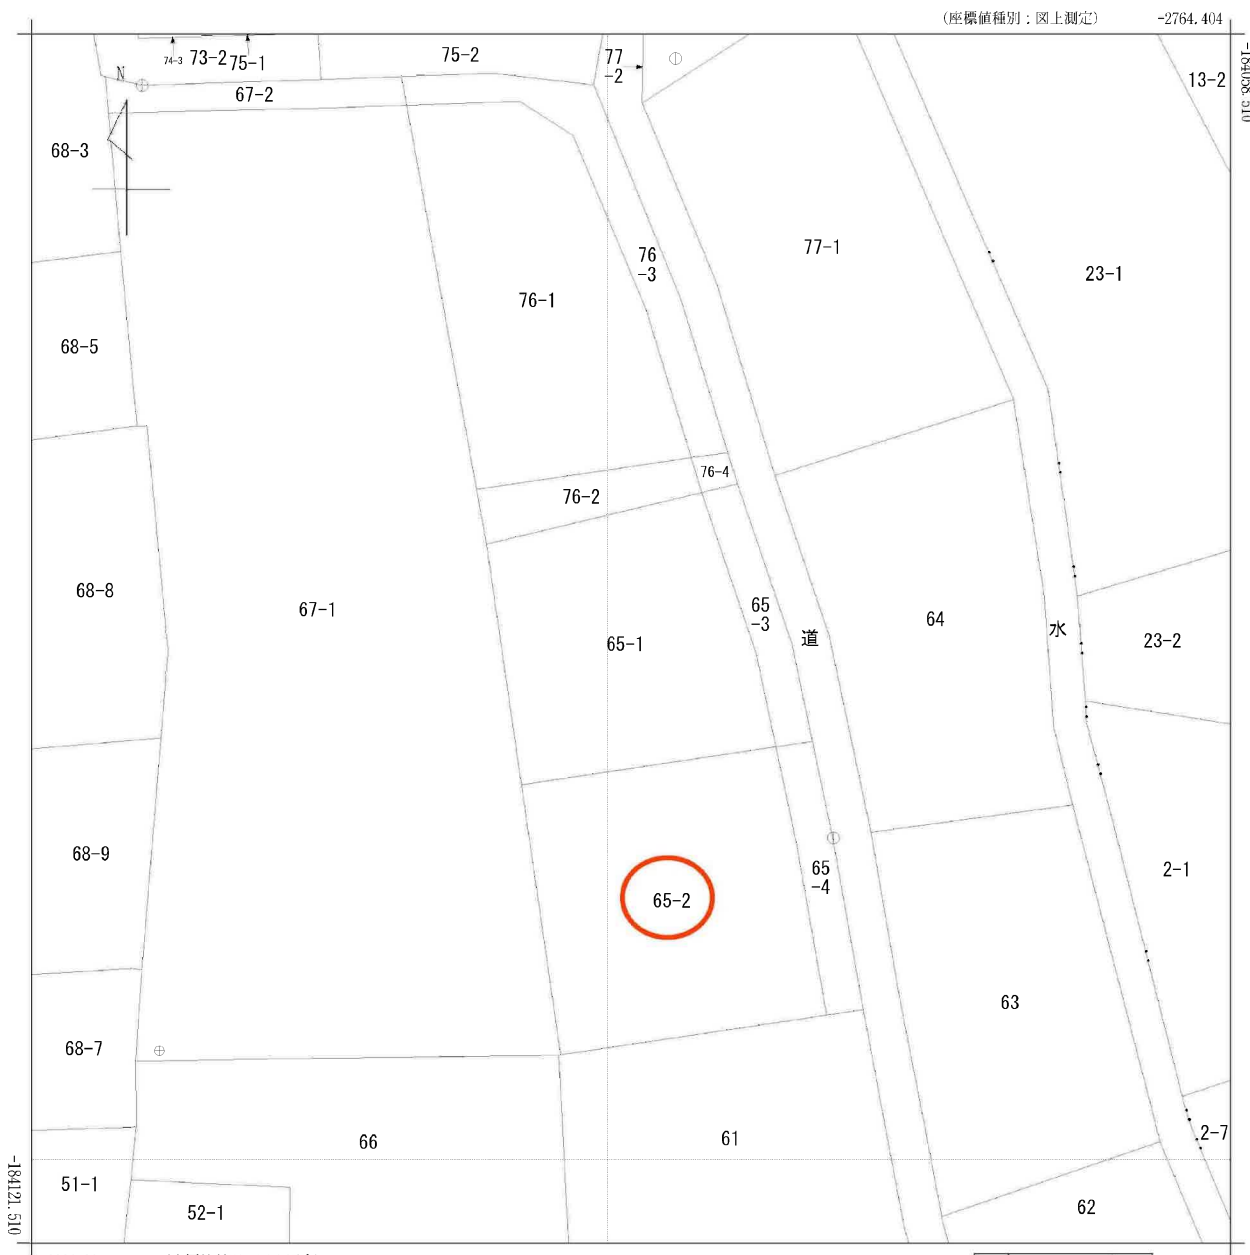


(注) 国土交通省国土地理院が公表した座標補正パラメータ(touhokutaheiyouki2011.par)による修正がされています。

地番区域見出し
根白石
字下河原
根白石
字町尻道下

請求部	所在	仙台市泉区根白石字町尻道下				地番	65番1			
出縮力尺	1/250	精度区分	甲二	座標系番号又は記号	X	分類	地図(法第14条第1項)		種類	地籍図
作成年月日	平成1年3月			備付年月日(原図)	平成2年7月20日			補記事項		

仙台市水道局 戸番図

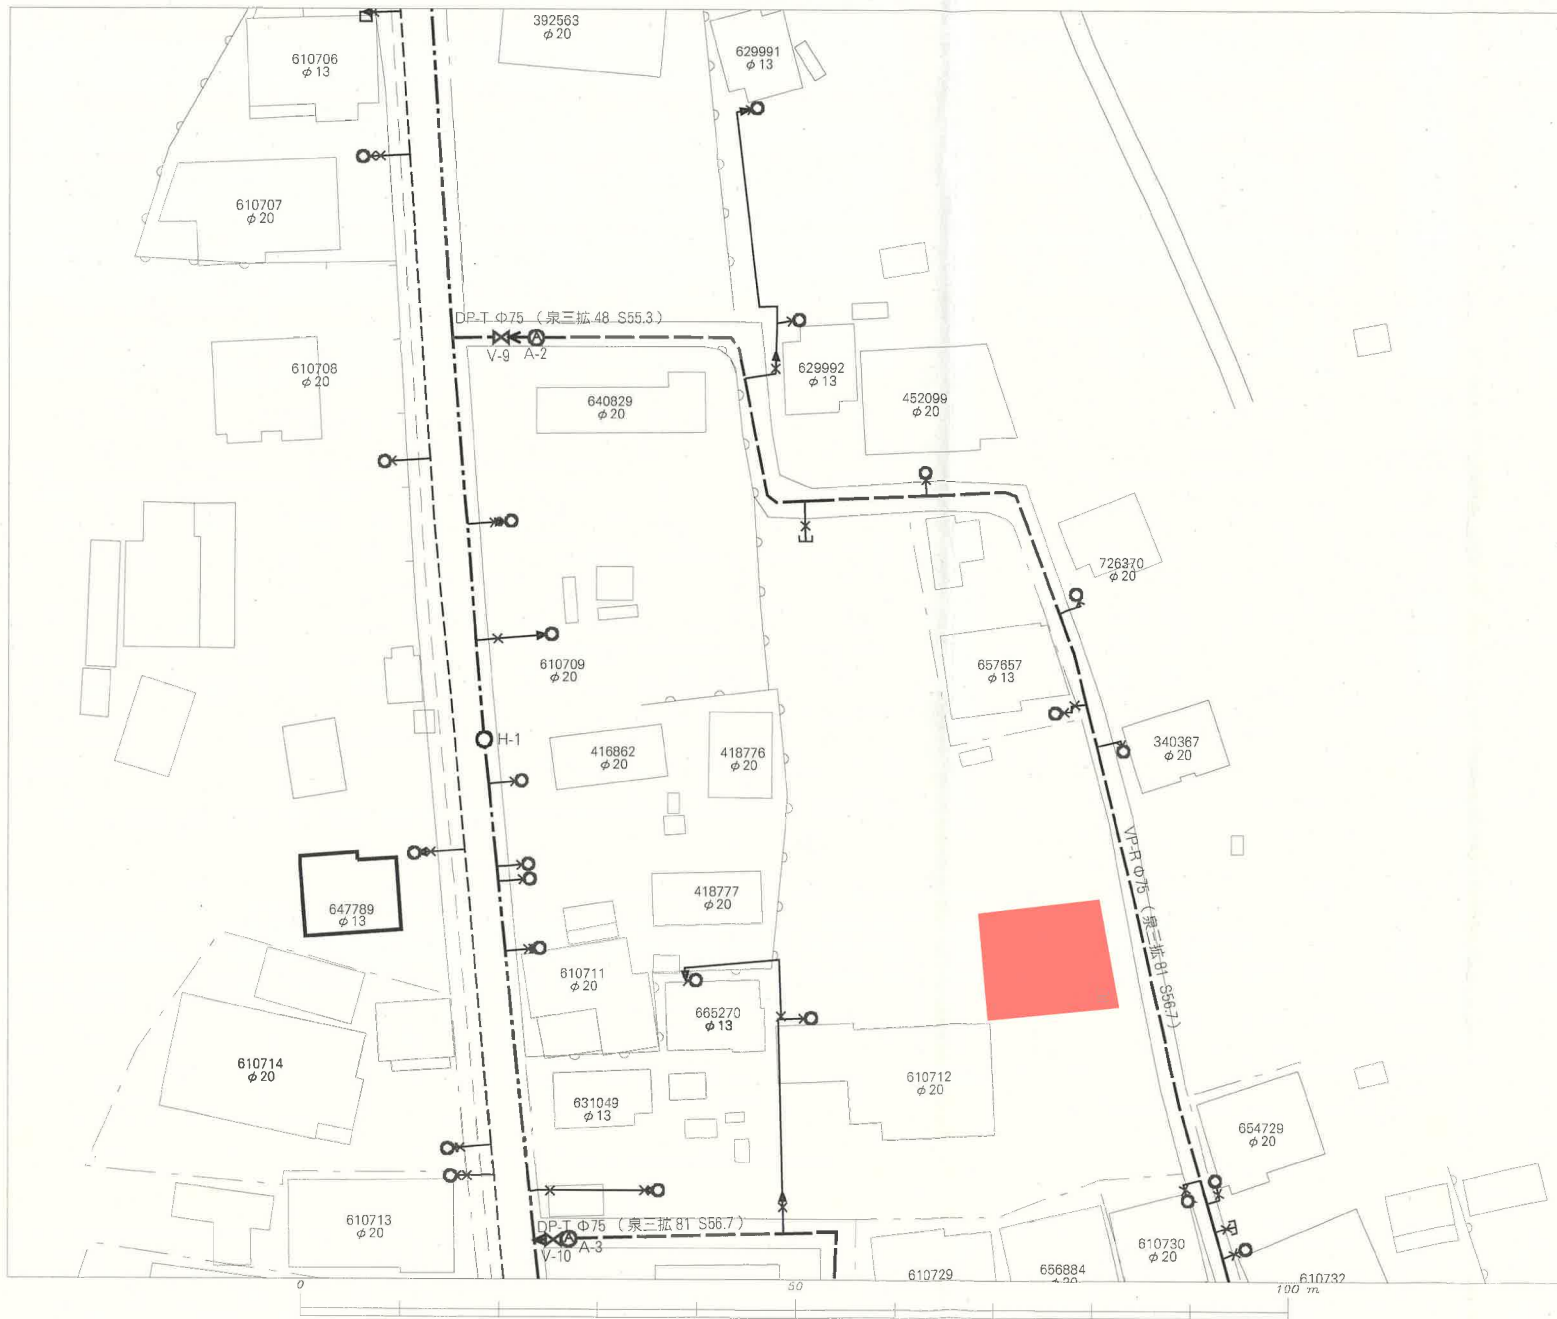


名称	表示
仕切弁	
消火栓	
空気弁	
片落管	
メータ	
止水栓	
キャップ	
管径	線種
400mm 以上	
350mm	
300mm	
250mm	
200mm	
150mm	
100mm	
75mm	
50mm	
50mm 未満	

本図面は、維持管理を目的とした水道の給配水管情報の図面となります。
 細部情報と現地と異なる場合がありますので、この情報とは別に現地での調査を実施してください。
 ・なお、本図面の利用により生じた損害や不利益、また第三者との間に生じた紛争については、水道局は一切責任を負いません。
 ・地図及びそれに関連する情報は、著作権法等により保護されています。
 無断複製、改変等はできません。
 ・富谷市、多賀城市、利府町、七ヶ浜町、名取市、川崎町地形図について
 測量法に基づく国土地理院長承認 (使用) R 3JH6 228


仙台市水道局 戸番図	
縮尺	1:500
出図年月日	令和 6 年 3 月 1 日

仙台市下水道施設平面図


参考
下水道管理部下水道課

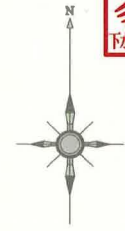

1. 本図面は、下水道改良工事や道路工事等により、現況と整合しない場合があります。詳細については現地での確認をお願いします。
2. 当局の許可なく複製することを、禁じます。

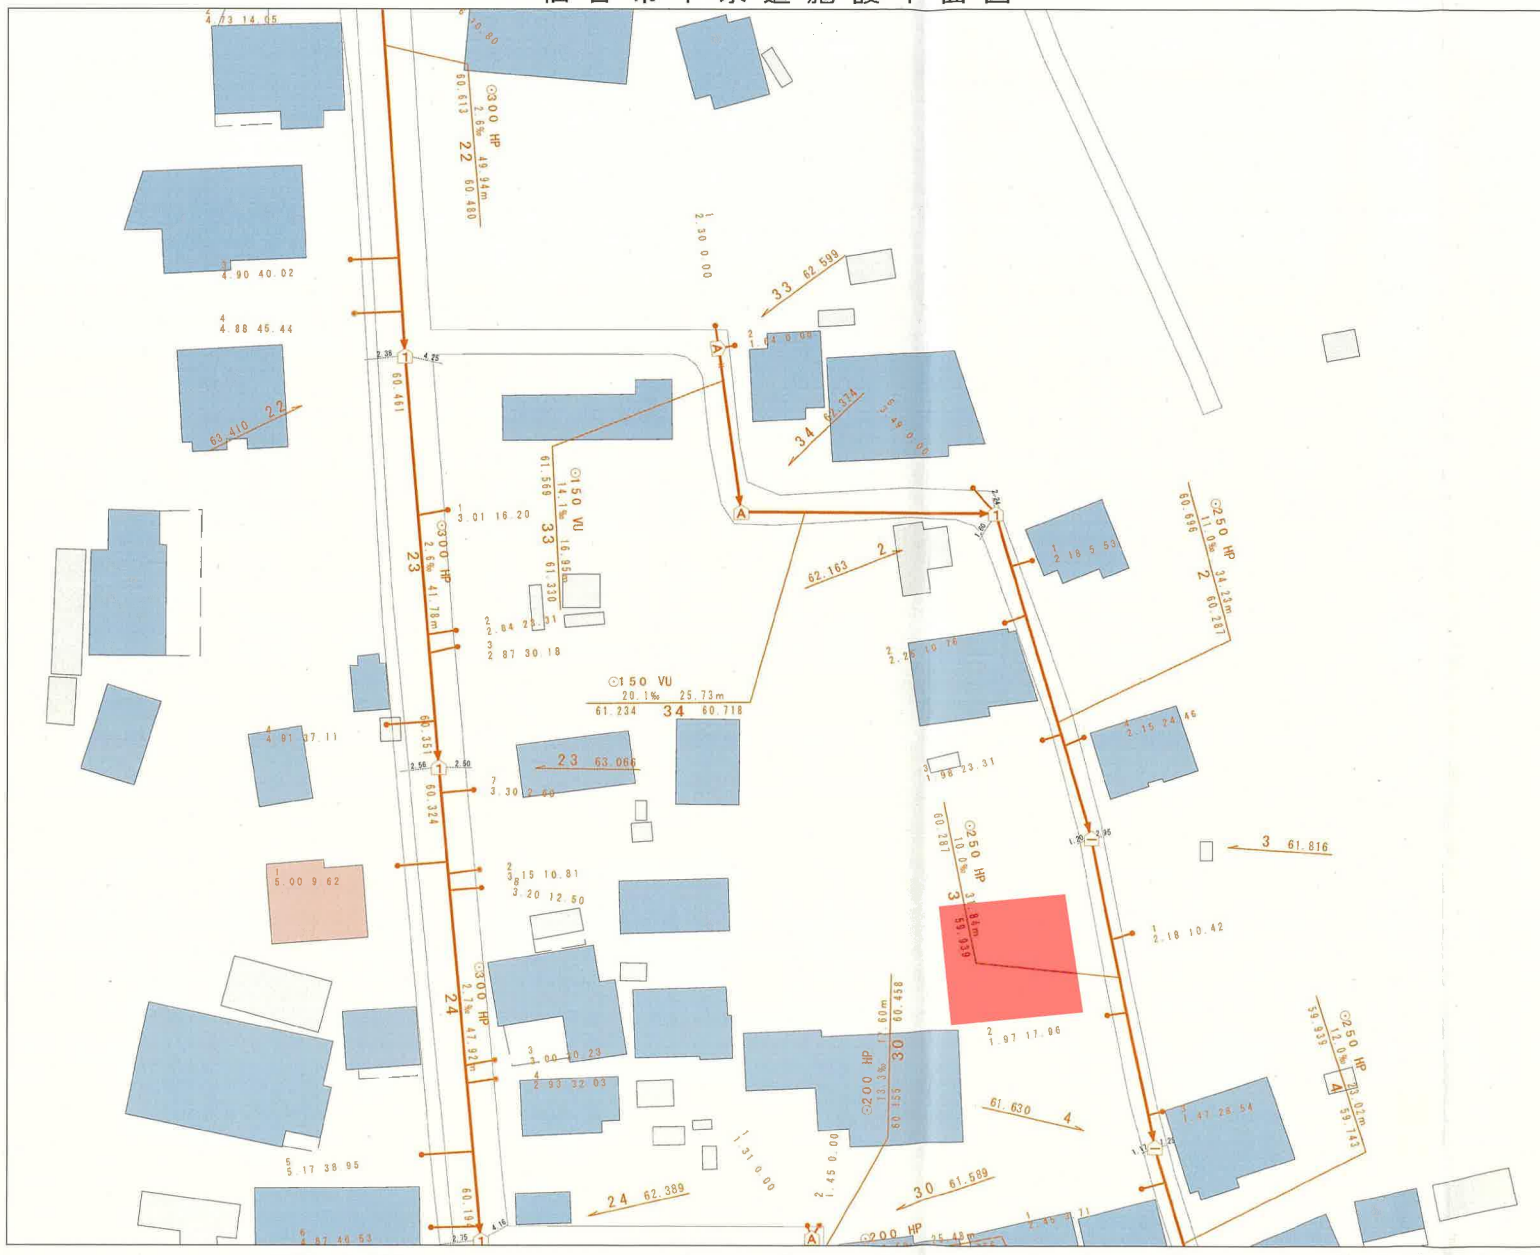

凡 例	
	合流区域
	合流施設
	汚水施設
	雨水施設

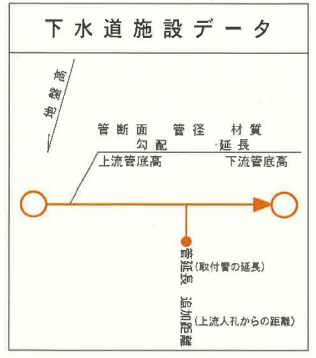

縮尺 1:500



仙台市建設局

2024年3月1日 出図

道路台帳




困障負担図

所在：仙台市泉区根白石字町尻道下



S=1/100

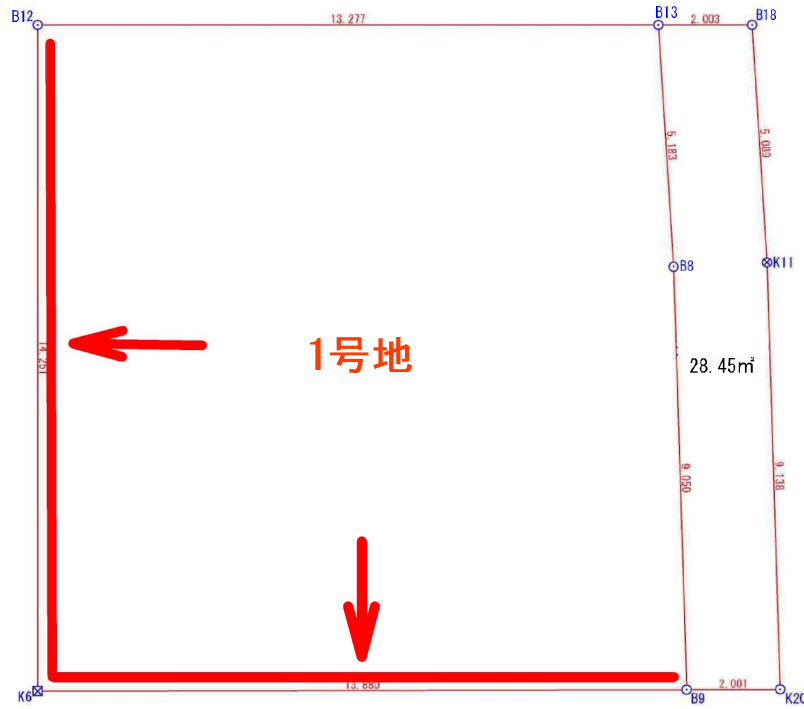


座 標 求 積 表

測 点	Xn	Yn	(Xn+1 - Xn-1) Yn	距 離
B13	-184095.555	-2788.136	14947.197096	5.183
B8	-184100.625	-2787.062	38960.339698	9.050
B9	-184109.534	-2785.472	23991.270336	2.001
K20	-184109.238	-2783.493	-25864.216956	9.138
K11	-184100.242	-2785.099	-38918.973426	5.089
B18	-184095.264	-2786.154	-13058.703798	2.003
		倍 面 積	56.912950	
		面 積	28.4564750	
		地 積	28.45	m

境界点	境界線の種類
田	コンクリート杭
×	プラスチック杭
○	プレート
⊗	鉄 筋
○	計 測 点
△	基 準 点

作成日：令和5年11月4日

侵入経路図

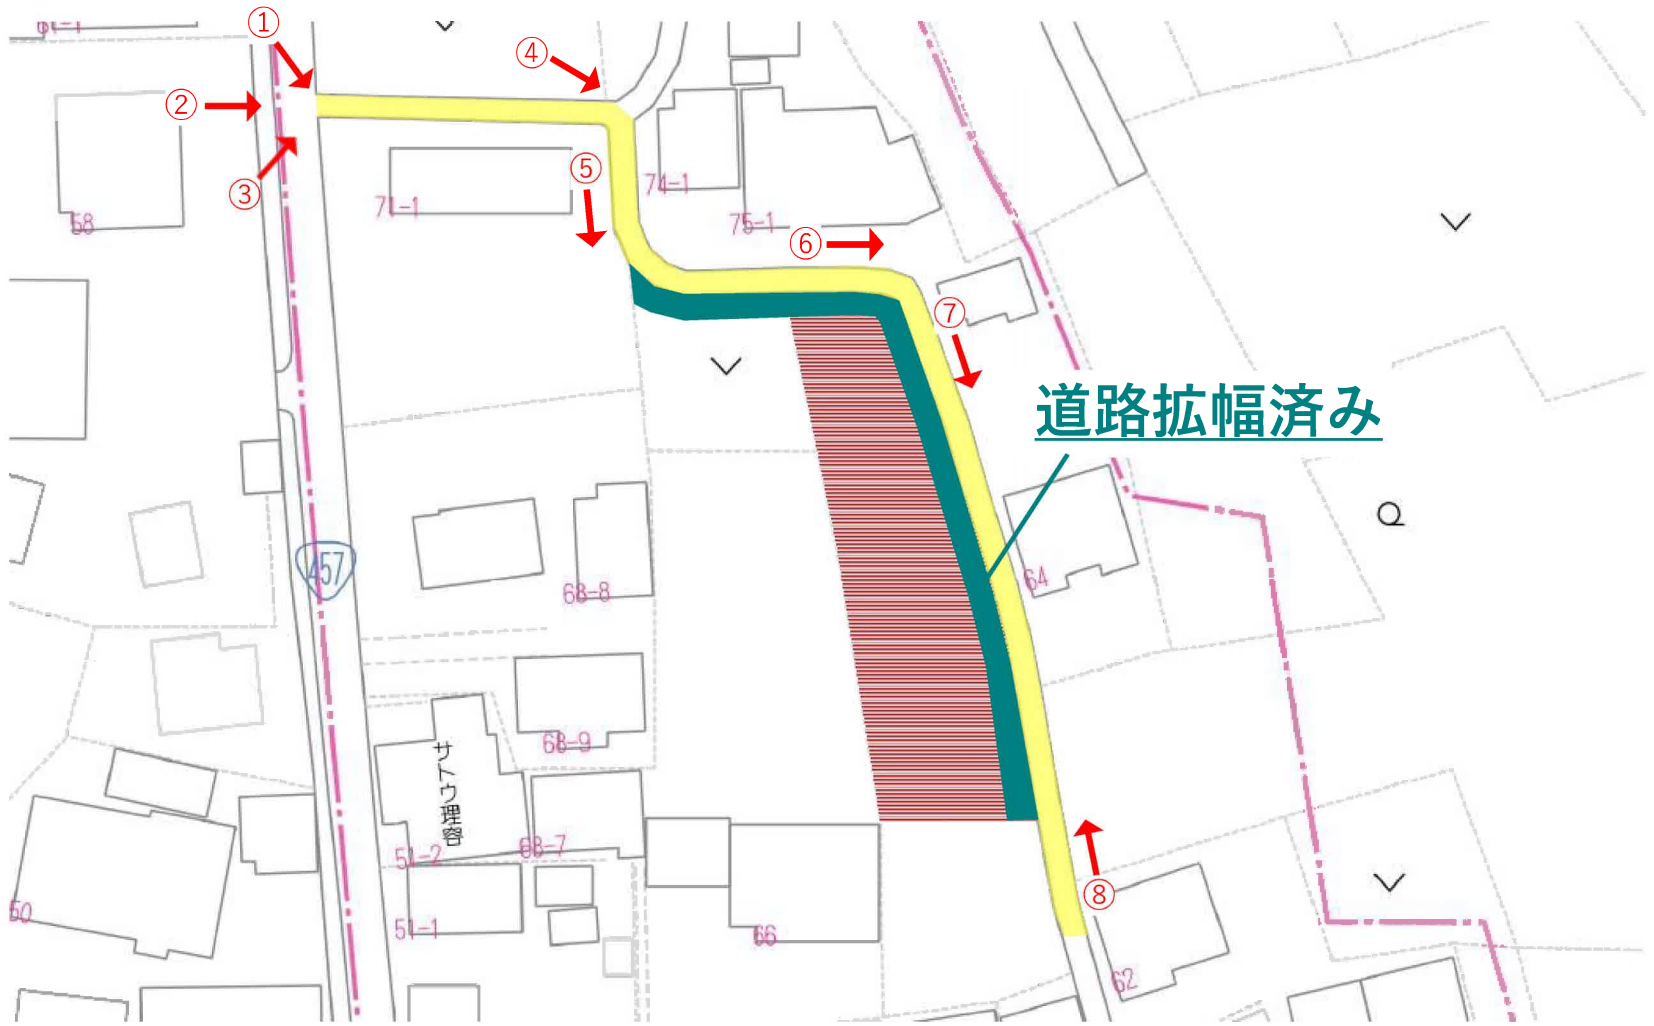

①



②



③



④



5



6




7



8



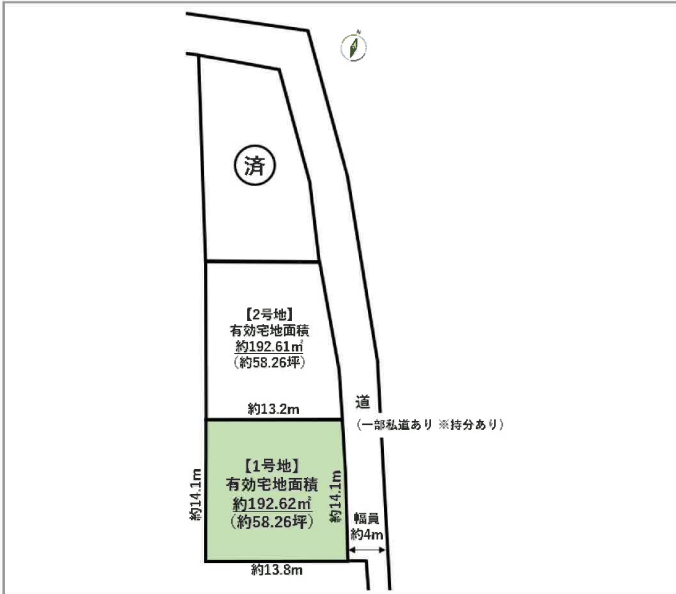





ヤマザワ住吉台店まで2,640m



ファミリーマート泉根白石店まで1,230m



仙台市立根白石中学校まで1,110m



仙台市立根白石小学校まで790m



泉根白石郵便局まで260m



JA仙台根白石支店まで130m