

売地

仙台市太白区八木山緑町

現況渡し

土地面積
公簿 158.67㎡

現況
更地


引渡可能時期
相談



建築条件なし！
お好きなハウスメーカーで建築可能！
閑静な住宅街に立地♪

〔近隣施設〕

- ・COOP MIYAGI 八木山店まで2,090m
- ・ミニストップ 仙台八木山緑町店まで250m
- ・仙台市立愛宕中学校まで1,280m
- ・仙台市立向山小学校まで1,160m

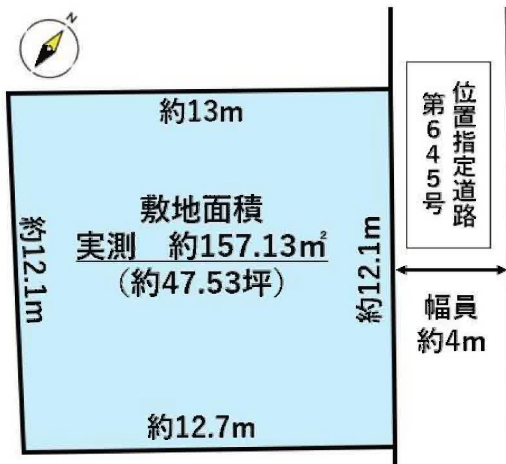

- 本物件に伴う登記申請業務（司法書士に依頼する移転登記・設定登記、家屋調査士に依頼する表題登記）及び外構工事については売主指定業者にてお願い致します。
- 本物件は売主にて車庫・土留擁壁一部解体後のお引渡しとなります。
- 本物件の上水道は引込管口径 13mm で設置されております。口径変更した場合の負担金等は買主様のご負担となります。
- 位置指定道路の持分は取得予定となっております。
- 仲介業者様ご紹介できません。

物件種目	売地		
最適用途	住宅用地		
最寄駅	八木山動物公園		
土地面積	公簿 158.67㎡	私道面積 (共有持分)	
価格	1,480万円	坪単価	@30.84万円

物件所在地	宮城県仙台市太白区八木山緑町 12-7の北側		
交通	仙台市地下鉄東西線 八木山動物公園 徒歩28分 バス7分 バス停 八木山神社前 徒歩5分		
土地権利	所有権	地目	宅地
都市計画	市街化区域	用途地域	2種中高
建ぺい率	60%	容積率	200%
他の法令上の制限	第2種高度地区、宅地造成工事規制区域、水質保全区域		
地勢			
建築条件			
現況	更地		
引渡し(引渡時期/方法)	相談 / 現況渡し		
開発許可等番号			
接道状況(角地・間口)	東4.0m 私道 接面12.1m 位置指定あり		
設備	都市ガス、上水道、下水道		
備考	・敷地内にRC車庫あり（解体予定）		

この図面は物件情報の一部を抜粋して掲載しております。（現況優先）

入居日・引渡日変更や付帯条件、別途料金等が発生する場合がありますのでご確認ください。

at home

infosheet 物件番号 69826832068

国土交通大臣免許（1）第9999号 〒981-0114 宮城県宮城郡利府町新中道3丁目1-1 イオンモール新利府南館1階


株式会社 Beyond ets 建てる窓口

TEL: 050-3615-4137 FAX: 050-3145-2835 定休日: 定休日なし

担当: 荒井 (090-2843-6365)

作成日: 2024年9月14日

■取引態様: 媒介

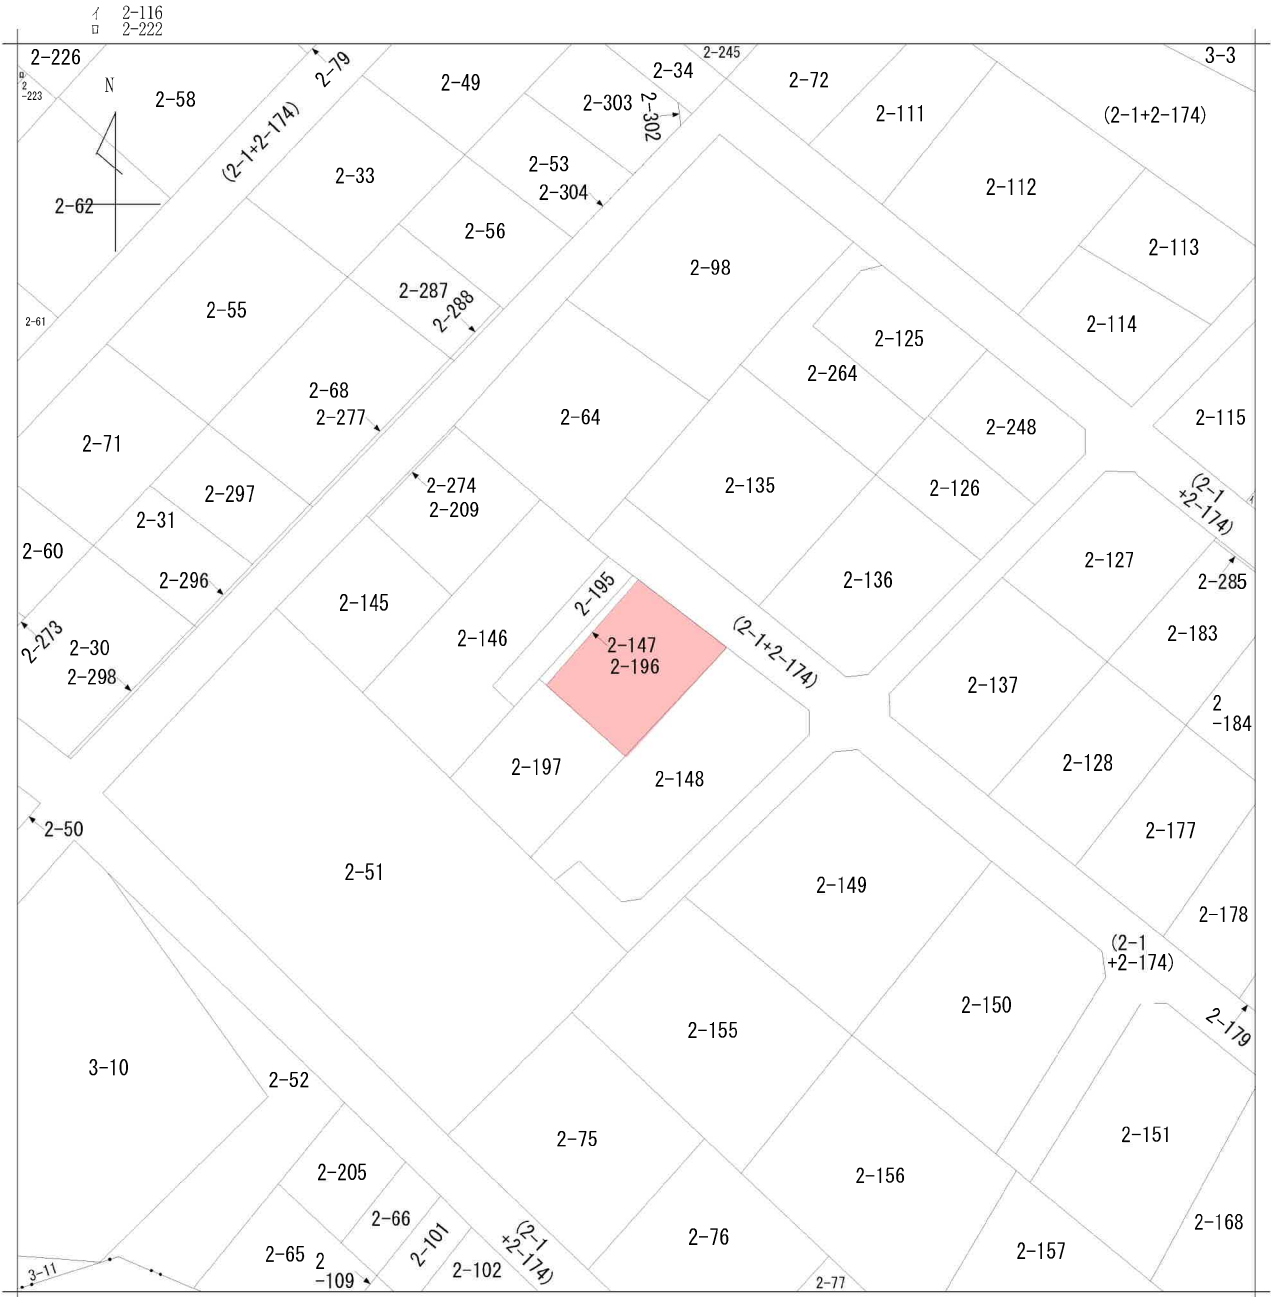


地番区域見出
八木山緑町

請求部	所在	仙台市太白区八木山緑町				地番	2番196		
出力	1/500	精度	座標系 番号又は 記号	分類	地図に準ずる図面		種類	旧土地台帳附属地図	
作成 年月日				備付 年月日 (原図)			補記 事項		


仙台市下水道施設平面図



1. 本図面は、下水道改良工事や道路工事等により、現況と整合しない場合があります。詳細については現地での確認をお願いします。
2. 当局の許可なく複製することを、禁じます。

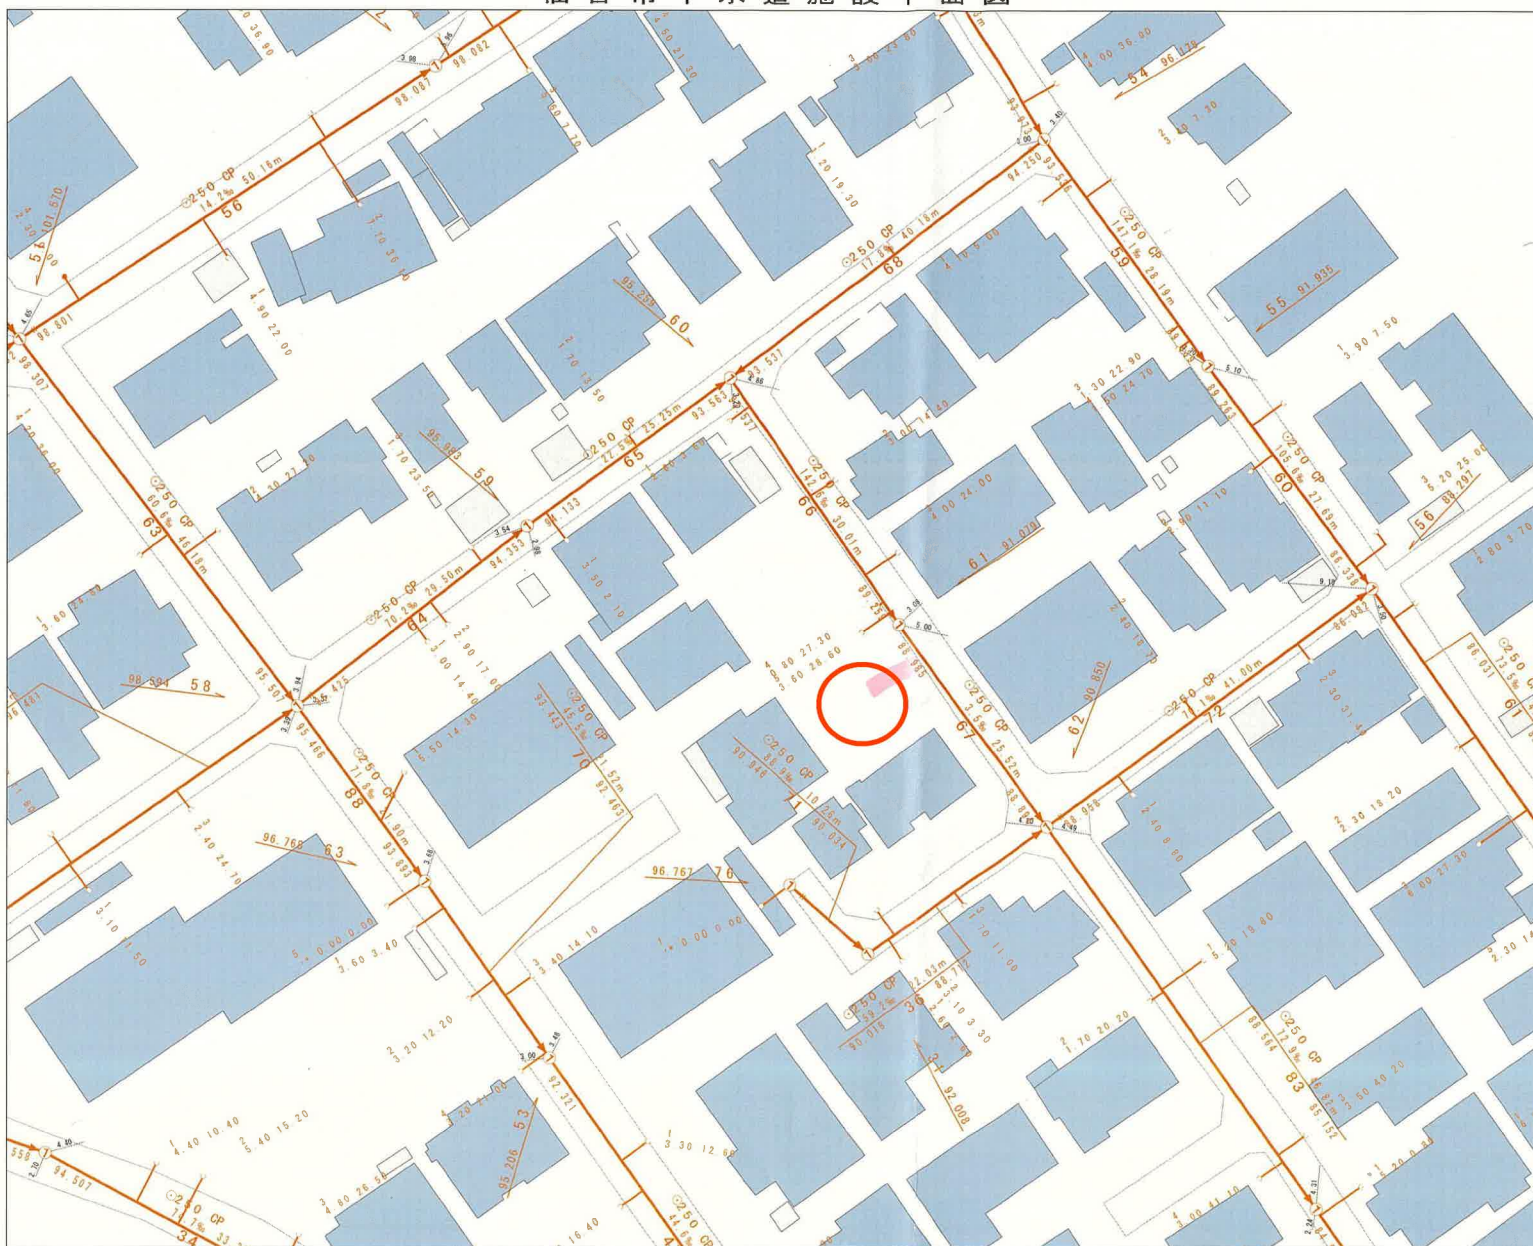

凡 例	
	合流区域
	合流施設
	汚水施設
	雨水施設

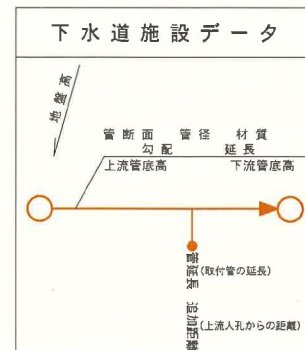

縮尺 1:500




仙台市建設局






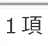


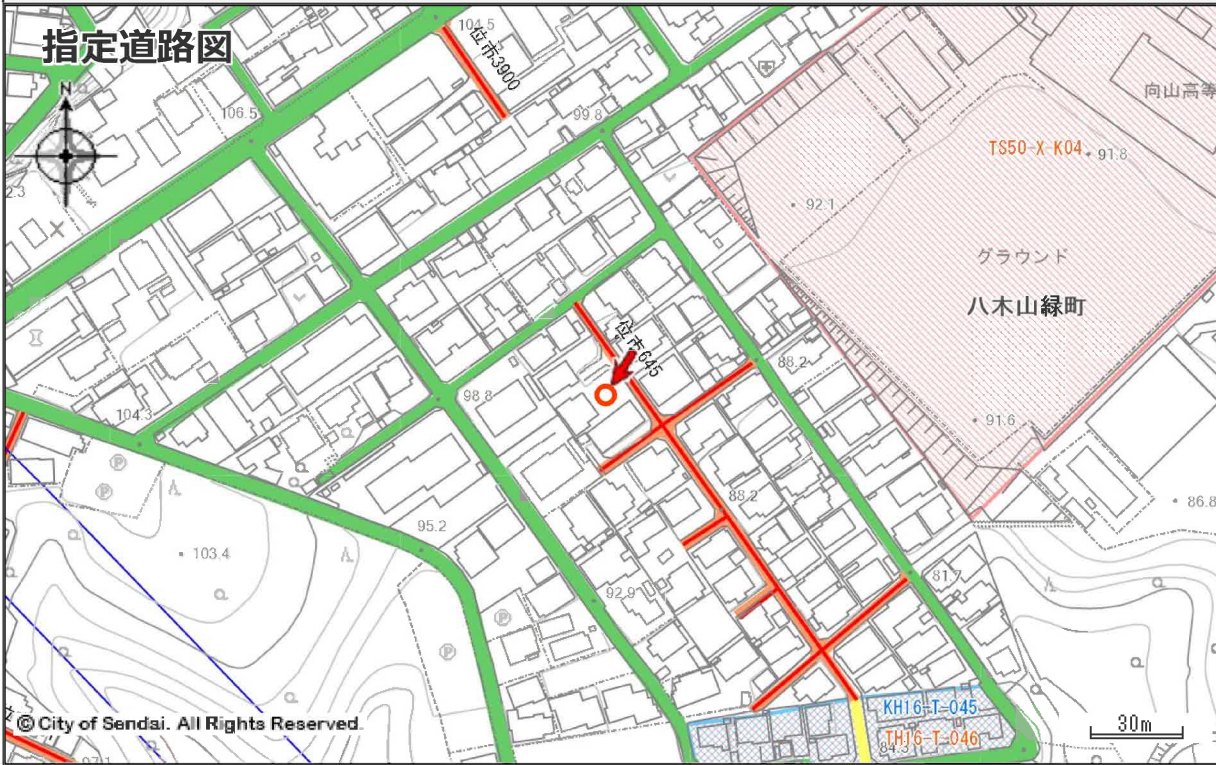


 
2023年6月16日 出図

都市計画情報


中心地 | 仙台市太白区八木山緑町 付近



指定道路図

	1項1号道路 (国県市道)		1項2号道路 (都市計画等事業道路)		1項3号道路 (法施行前道路)
	1項4号道路 (事業予定道路)		1項5号道路 (位置指定道路)		1項5号道路 (位置指定道路)
	2項道路 (狭あい道路)		3項道路 (水平道路)		特定道路 (協定道路)
	開発行為許可区域		宅地造成許可区域		旧住宅地造成事業区域

著作権上認められた行為を除き、掲載されている内容を無断で複製・転用することを禁じます。
この図面は本市の都市計画に関する証明ではありません。参考図としてご利用ください。

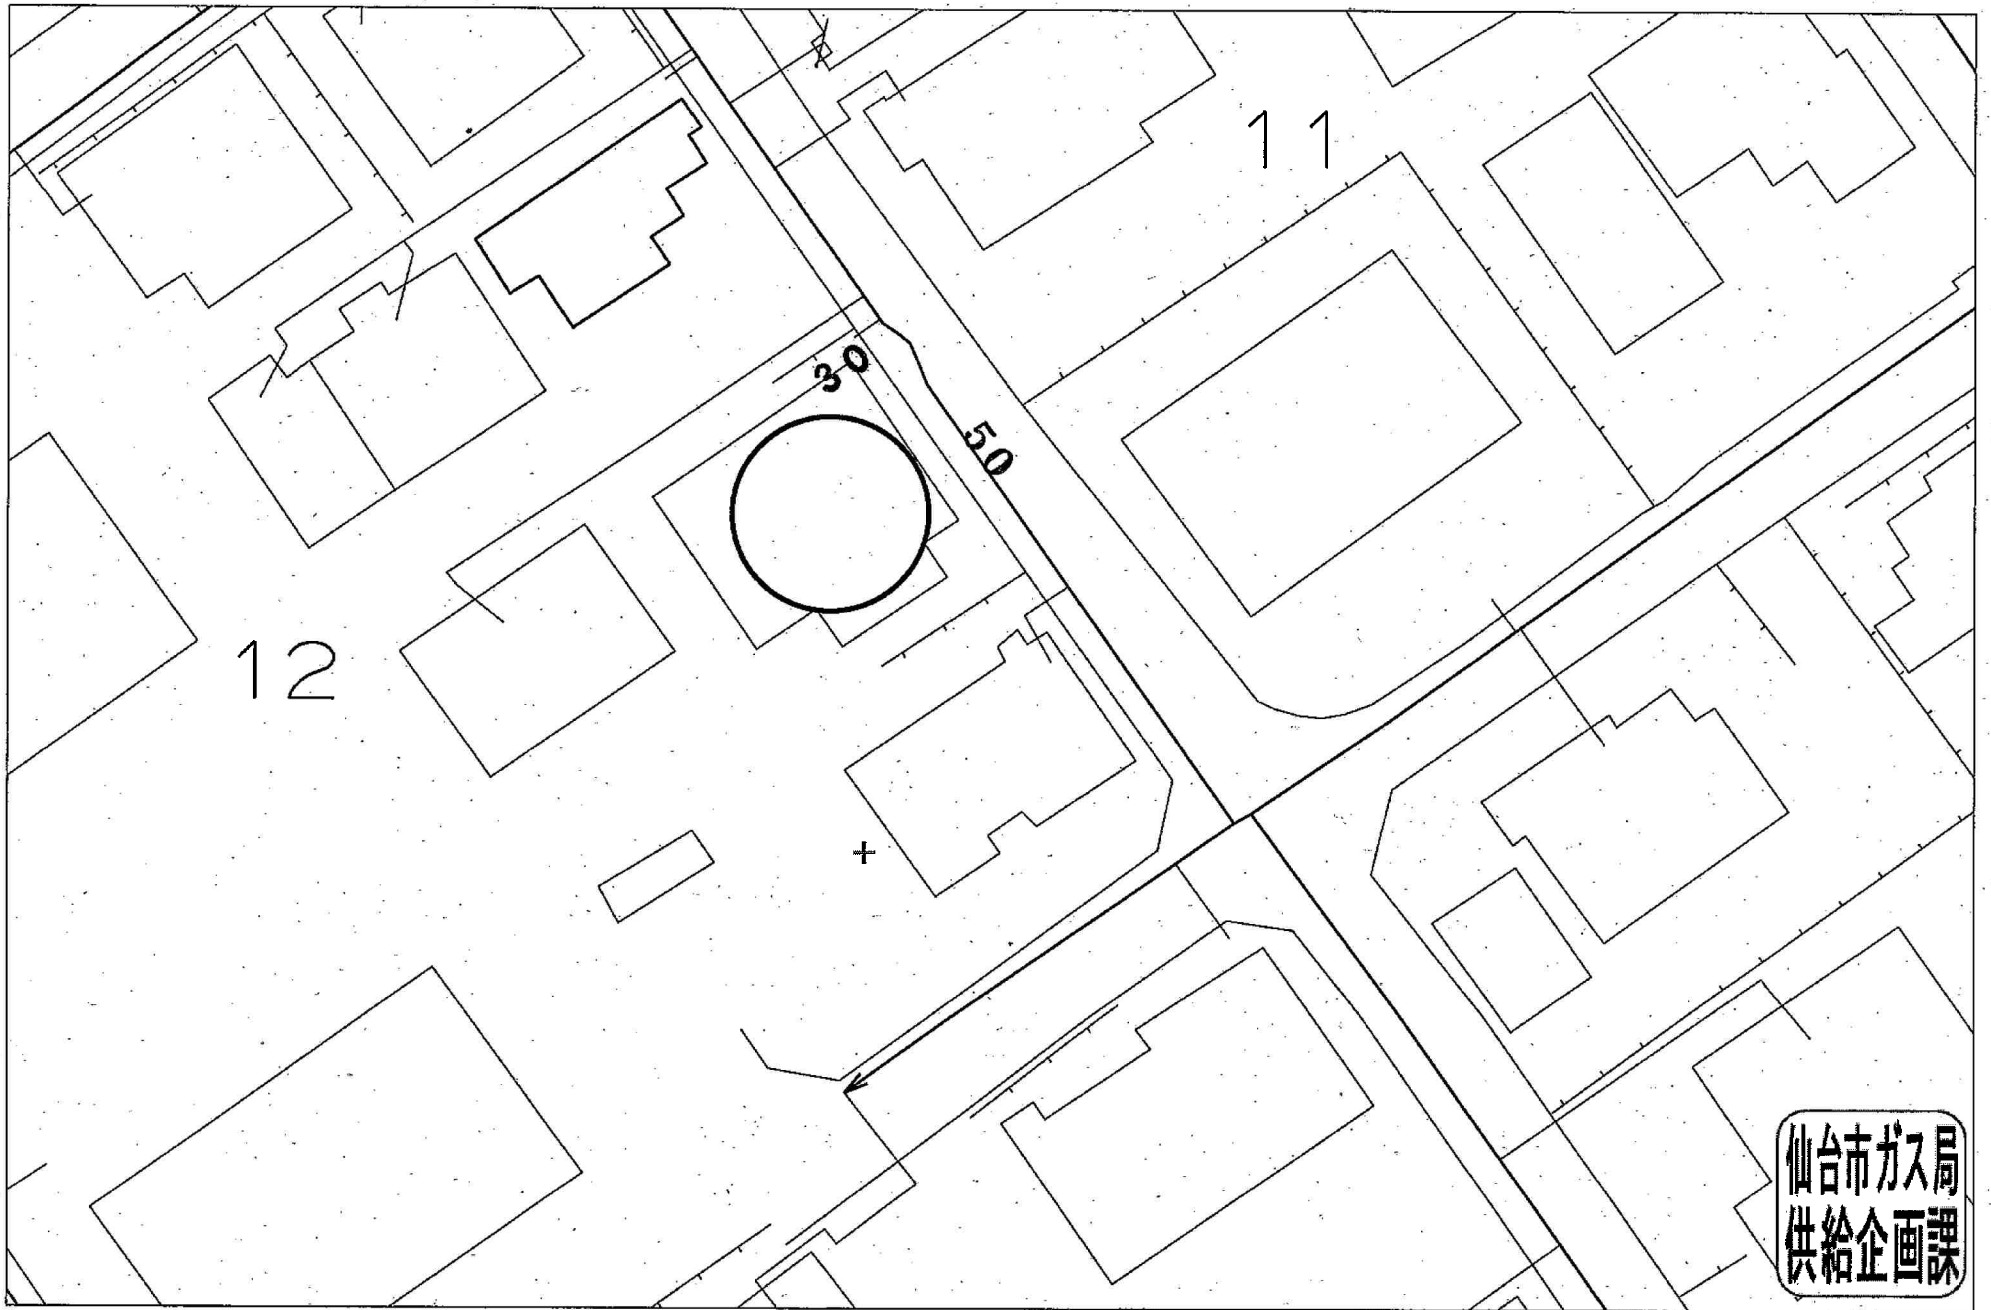


仙台市ガス局
供給企画課

受付番号：F- 788

この図面は実際と異なる場合があるため十分注意して使用してください

2024年4月26日

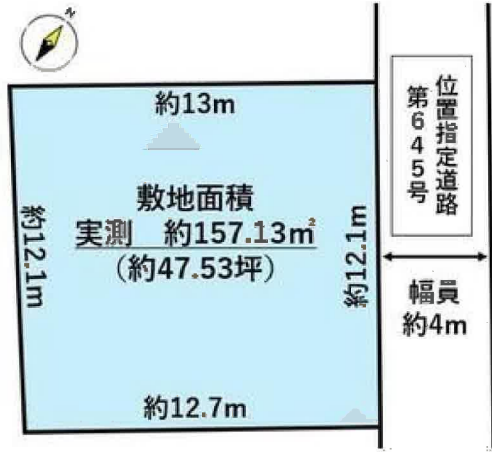



COOP MIYAGI八木山店まで2,090m



ミニストップ仙台八木山緑町店まで250m



仙台市立愛宕中学校まで1,280m



仙台市立向山小学校まで1,160m



仙台八木山香澄町郵便局まで320m



仙台銀行八木山支店まで1,870m