

売地

宮城郡利府町神谷沢字金沢

R2街区ー7 完成宅地渡し

土地面積
178.73㎡


現況
その他

引渡可能時期
2025年8月予定

建築条件なし！
お好きなハウスメーカーで建築可能♪
約54坪の整形地！
上・下水道完備の完成宅地渡し♪

〔近隣施設〕

- ・COOP MIYAGI 岩切店まで1,640m
- ・イオンモール新利府まで3,200m
- ・ファミリーマート仙台岩切店まで1000m
- ・利府町立利府西中学校まで2,150m
- ・利府町立利府第二小学校まで1,400m

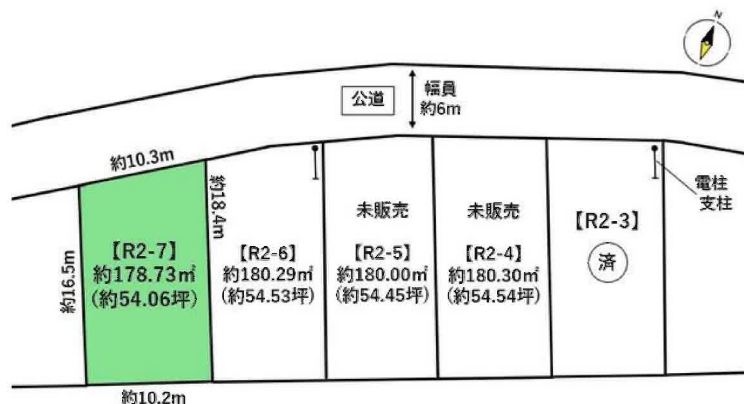

- 本物件上に建築する新築住宅に掛ける火災保険は、売主指定の業者にてご提案をさせていただきます。
- 本物件は造成中の為、引渡し時期が遅れる場合がございます。
- 仲介業者様ご紹介できません。

物件種目	売地		
最適用途	住宅用地		
最寄駅	岩切		
土地面積	178.73㎡	私道面積 (共有持分)	
価格	2,280万円	坪単価	@42.18万円

物件所在地	宮城県宮城郡利府町神谷沢字金沢		
交通	J R東北本線 岩切 徒歩21分		
土地権利	所有権	地目	宅地
都市計画	市街化区域	用途地域	1種住居
建ぺい率	60%	容積率	200%
他の法令上の制限	地区計画あり「金沢地区計画」		
地勢			
建築条件			
現況	その他		
引渡し(引渡時期/方法)	2025年8月予定 / 完成宅地渡し		
開発許可等番号			
接道状況(角地・間口)	北西6.0m 公道 接面10.3m		
設備	都市ガス,上水道,下水道		
備考	■換地処分公告：2026年5月予定 ■保留地		

この図面は物件情報の一部を抜粋して掲載しております。(現況優先)

入居日・引渡日変更や付帯条件、別途料金等が発生する場合がありますのでご確認ください。

at home

infosheet 物件番号 69839058031

国土交通大臣免許(1)第9999号 〒981-0114 宮城県宮城郡利府町新中道3丁目1-1 イオンモール新利府南館1階


株式会社 Beyond ets 建てる窓口

TEL: 050-3615-4137 FAX: 050-3145-2835 定休日: 定休日なし

担当: 高橋 (070-3276-6354)

作成日: 2025年5月21日

■取引態様: 媒介

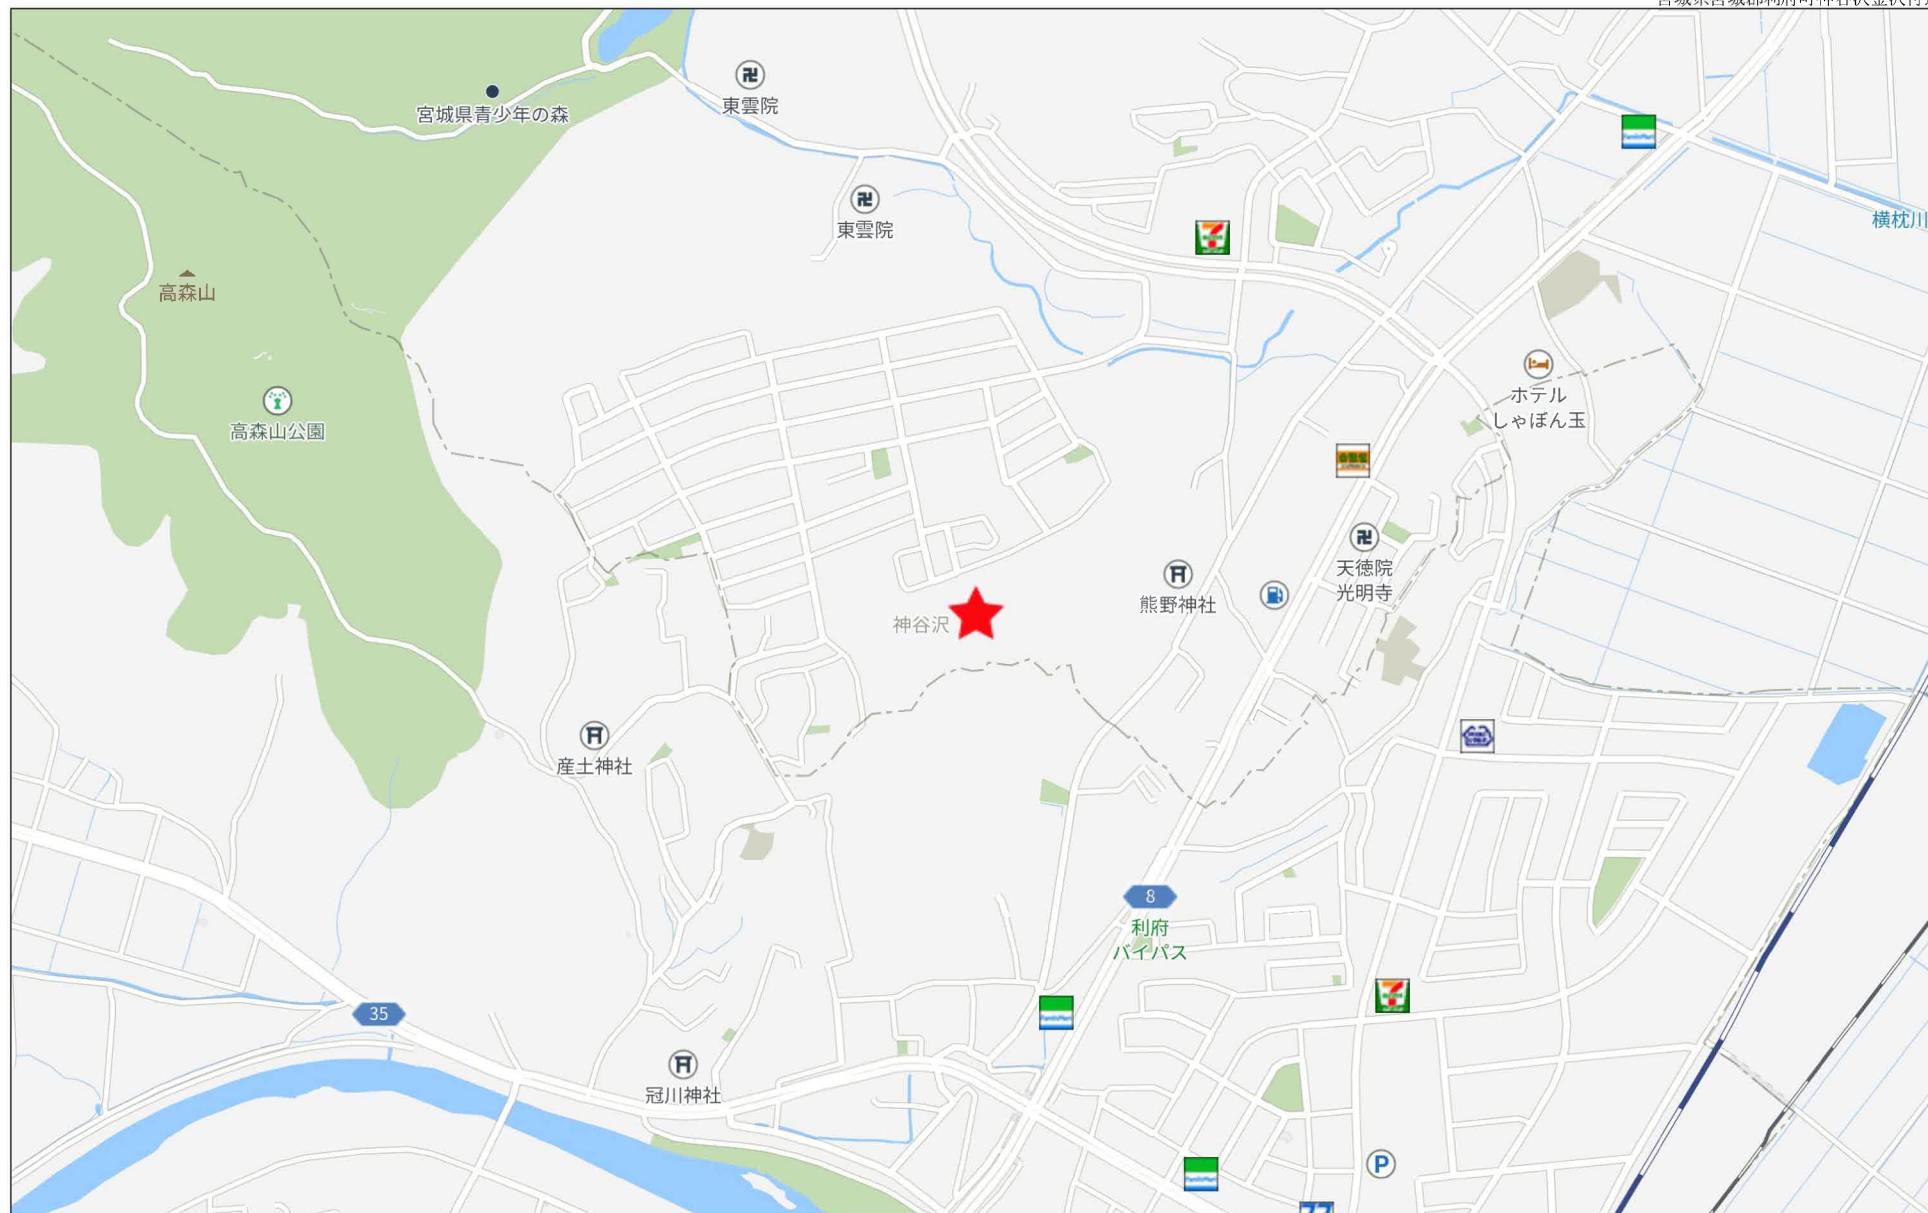

500m



仙台市岩切羽黒前利府町神谷沢土地区画整理事業

土地利用計画図

R2街区

利府町
仙台市

利府町
仙台市

名 称	
戸建住宅地	
街区公園	
調整池	
歩行者専用道路	
その他	
道路 (W=12, 7.5, 6m)	
公施設用地	
造成緑地 (管理通路含む)	
自然緑地	
境 界	
現行政界	
新行政界	

事業名	仙台市岩切羽黒前利府町神谷沢土地区画整理事業		
図 面 名	土地利用計画平面図		
縮 尺	A1 - 3m(1:200) A2 - 6m(1:200)	図面番号	3
年 月 日	令和 年 月 日		
設計会社名			
事業者名	仙台市岩切羽黒前利府町神谷沢土地区画整理組合		



保留地明細図 (街区番号-R 2)

街区番号 (電線及びガス管は右向き)

宅地番号


想定駐車スペース

区画面積 (㎡)
宅盤高 (m)

区画寸法 (m)

※宅地取付管は、水道、ガス、雨水、汚水を予定

コンクリート擁壁
※空補脚付管付 水 緑 雨 汚 水 汚 水

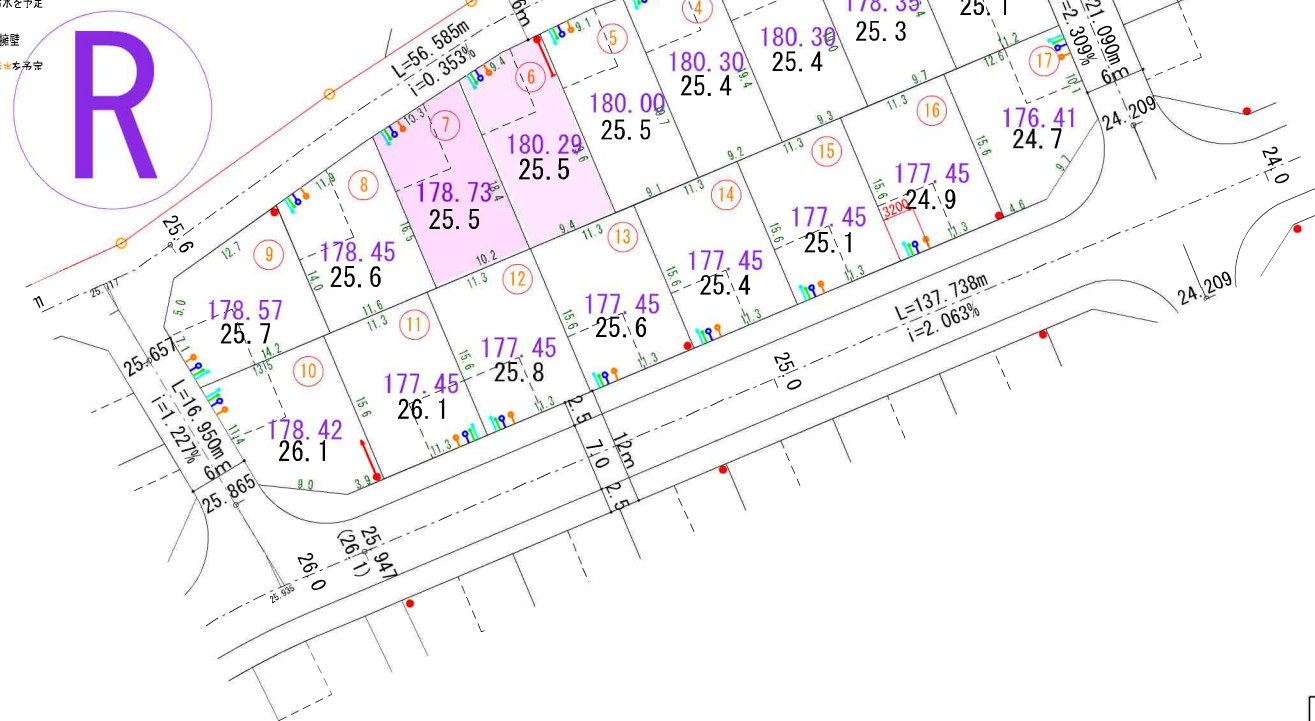

街区番号 (R2)


事業名	仙台市若切羽黒前利府町神谷沢土地区画整理事業		
図面名	保留地明細図 (利府-2)		
縮尺	S=1:250 (A1) S=1:500 (A3)	図面番号	
年月日	令和 年 月 日		
設計会社名			
事業者名	仙台市若切羽黒前利府町神谷沢土地区画整理組合		

上水道計画平面図 (2)


R2街区

利府町
仙台市

事業名	仙台市岩切町黒瀬利府町神谷沢土地区画整理事業		
図面名	上水道計画平面図 (利府-2)		
縮尺	S=1:600 (A1) S=1:1200 (A3)	図面番号	41-2
年月日	令和 年 月 日		
設計会社名			
事業者名	仙台市岩切町黒瀬利府町神谷沢土地区画整理組合		

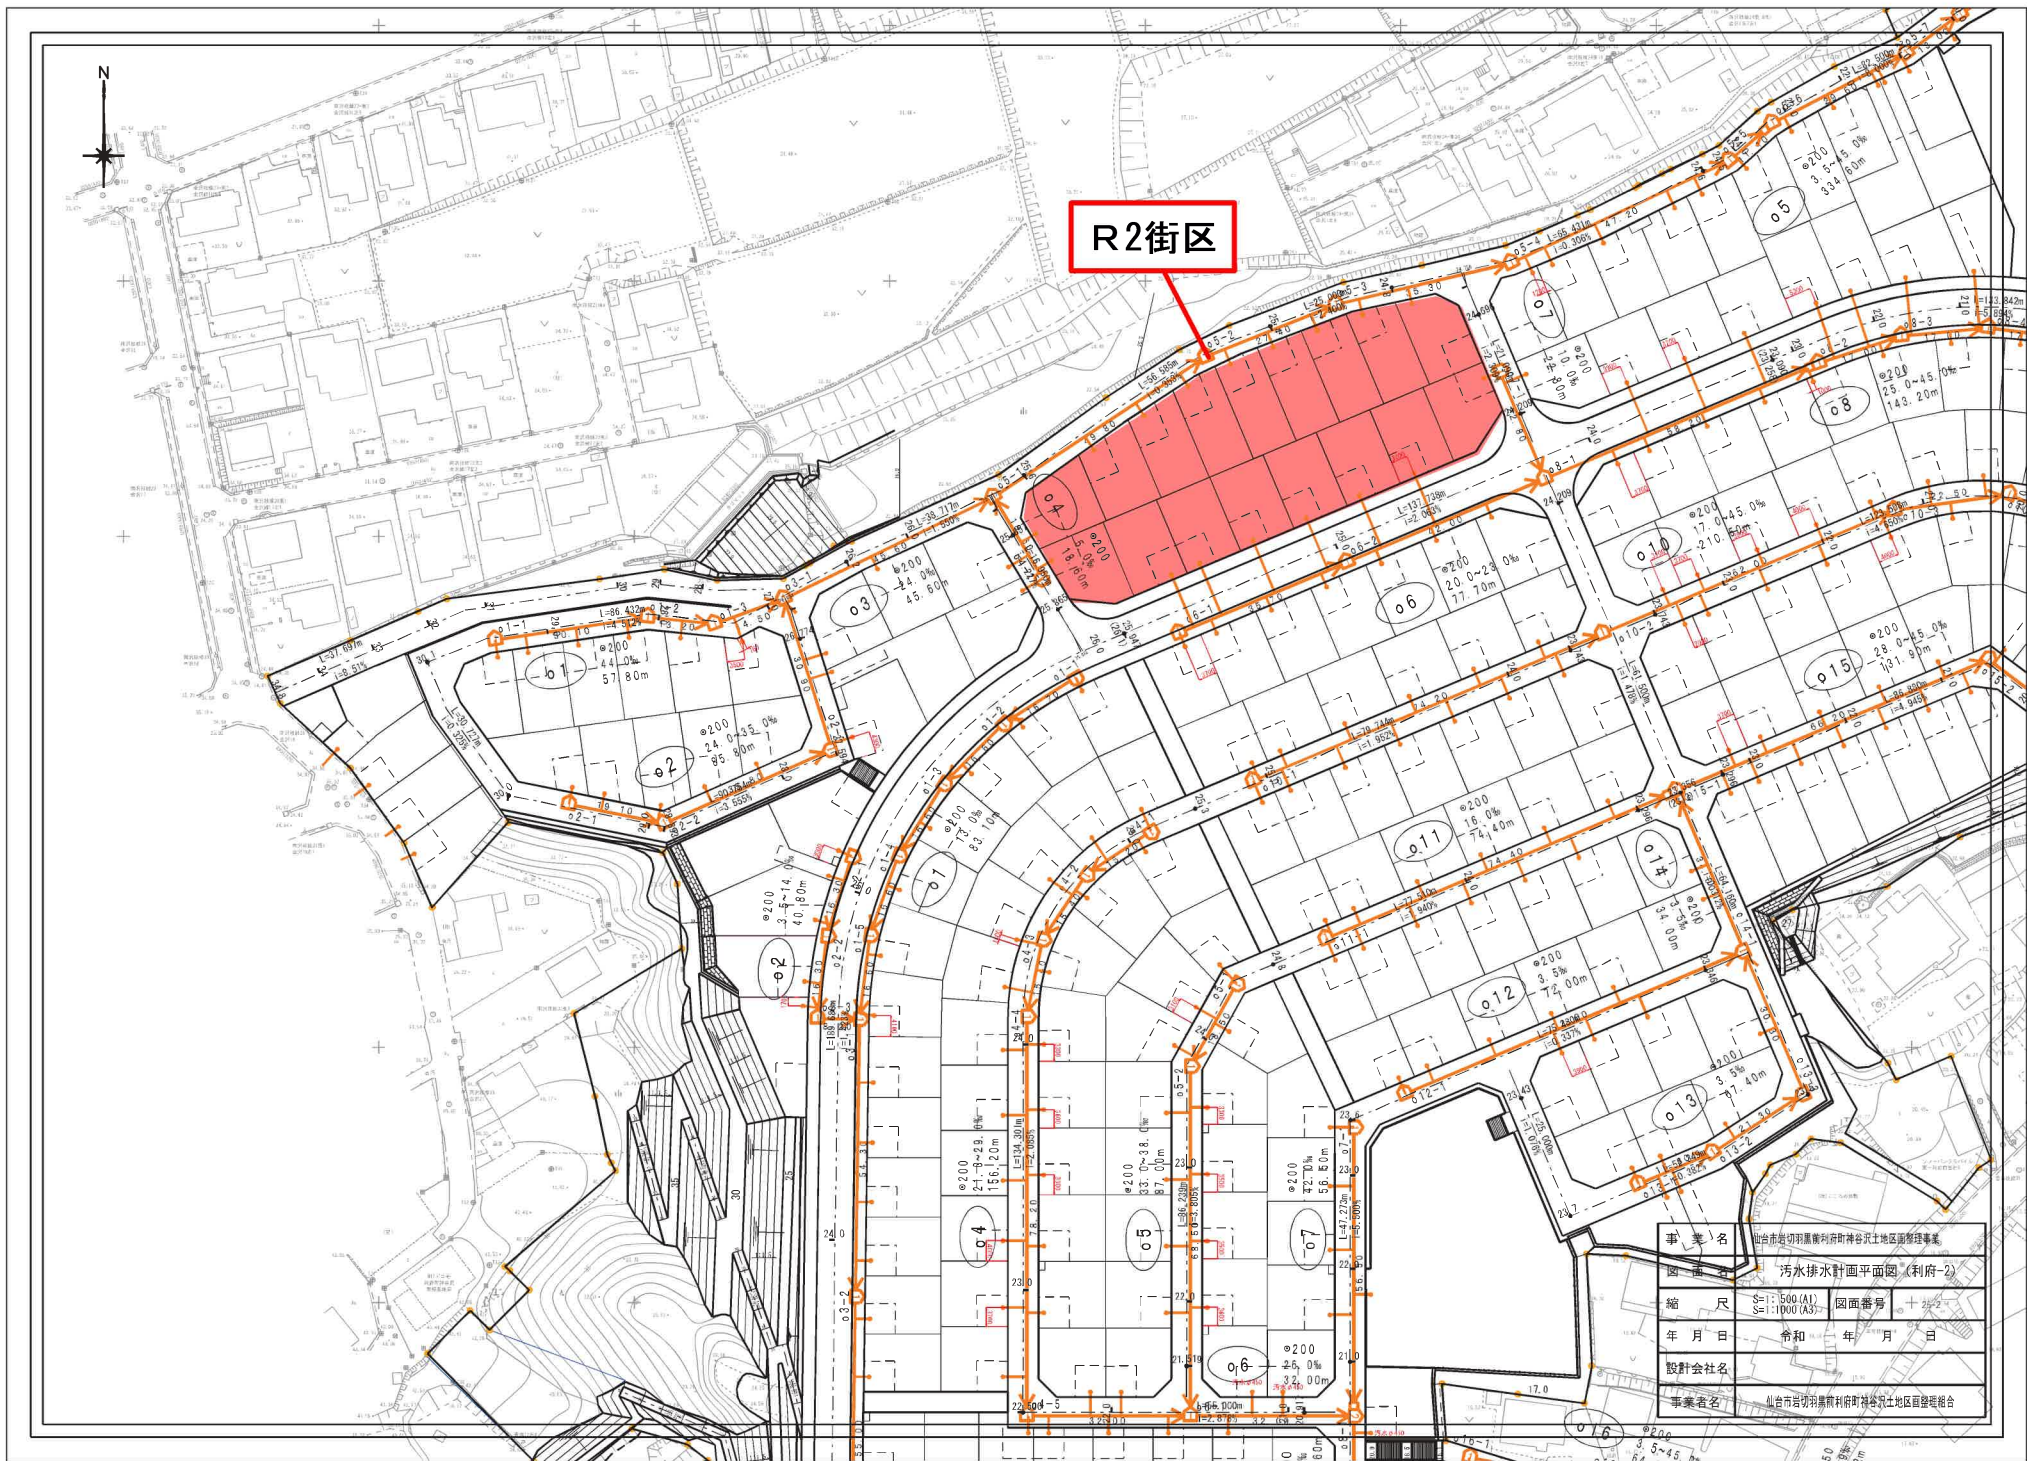

〈利府町神谷沢〉 S=1 : 50

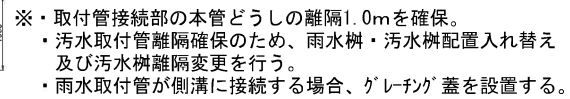

汚水 雨水 ガ 水
水 水 入 道
樋 樋



事 業 名	仙台市若狭町農林業対策土地地区環境整理事業		
図 面 名	宅内耕等配置標準図		
縮 尺	図 示	図面番号	22
年 月 日	令和 年 月 日		
設計会社名			
事業者名	仙台市若狭町農林業対策土地地区環境整備株式会社事業委員会		



仙台市岩切羽黒前利府町神谷沢土地区画整理事業

道路計画平面図

R2街区

利府町
仙台市

利府町
仙台市




事業名	仙台市岩切羽黒前利府町神谷沢土地区画整理事業		
図面名	道路計画平面図		
縮尺	A1 = 5:1 (1/500) A2 = 5:1 (1/250)	図番	第 1 号
年月日	令和 年 月 日		
設計会社名			
事業所名	仙台市岩切羽黒前利府町神谷沢土地区画整理委員会		

道路施設構造図（４）

〈仙台市羽黒前〉



車両乗り入れ詳細図（セミフラット）

平面図
S=1:50

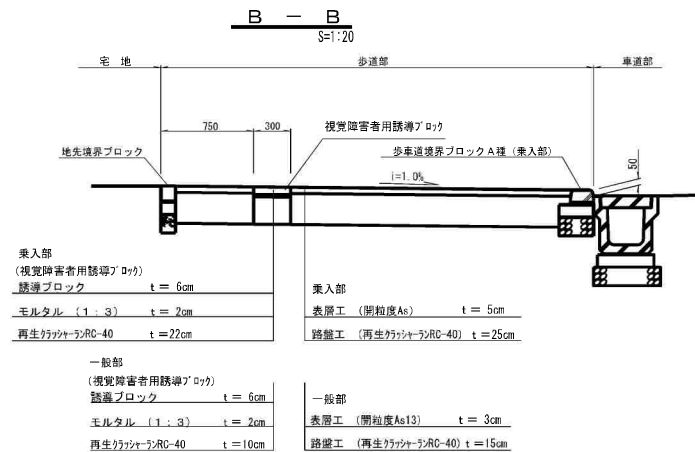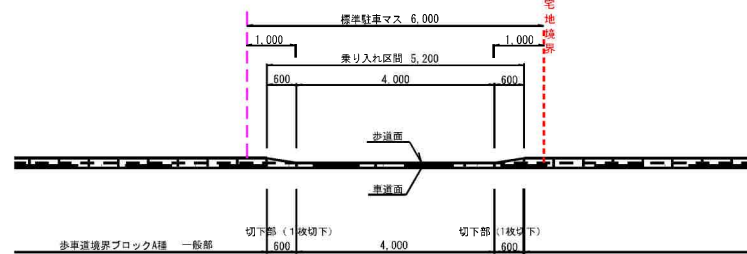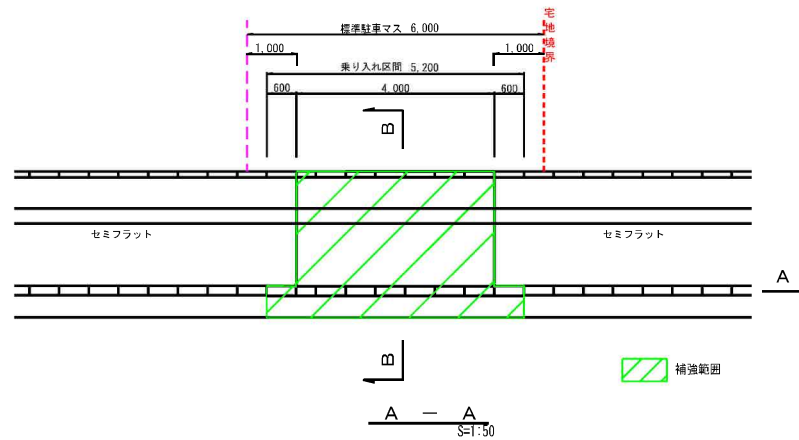


2宅地連続車両乗り入れ詳細図（セミフラット）

平面図
S=1:50

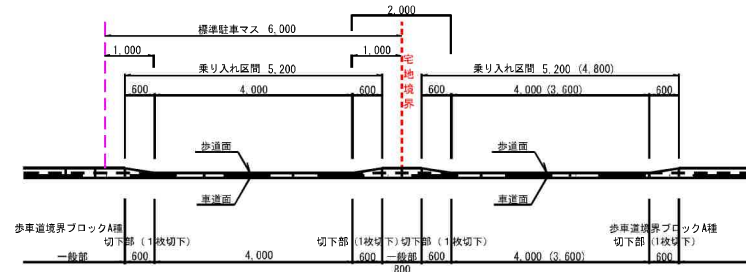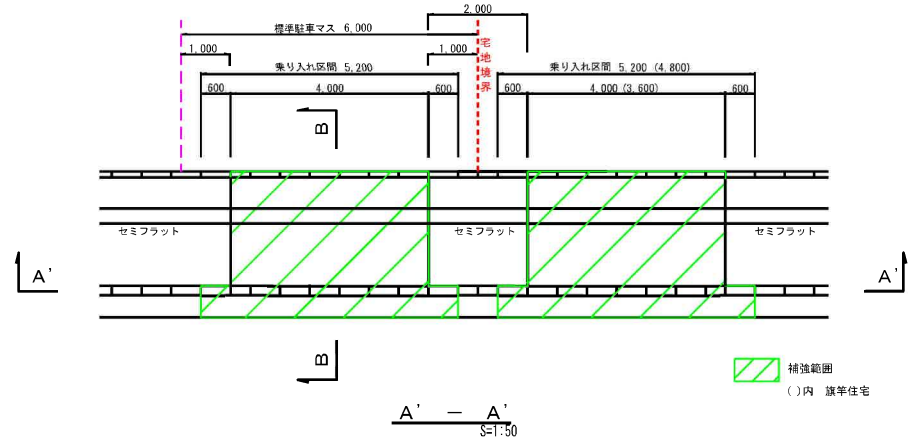

交差点部擦付け詳細図（セミフラット）


S=1:50

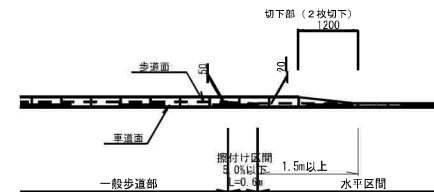

〈仙台市羽黒前〉

事業名	仙台市羽黒前地区の旧羽黒谷天土地区画整理事業		
図面名	道路施設構造図（４）		
縮尺	S=1:50 (A1) S=1:100 (A2)	図面番号	12-4
年月日	令和 年 月 日		
設計会社名			
事業者名	仙台市羽黒前地区の旧羽黒谷天土地区画整理委員会		

区画道路6-6号線(1) W=6m

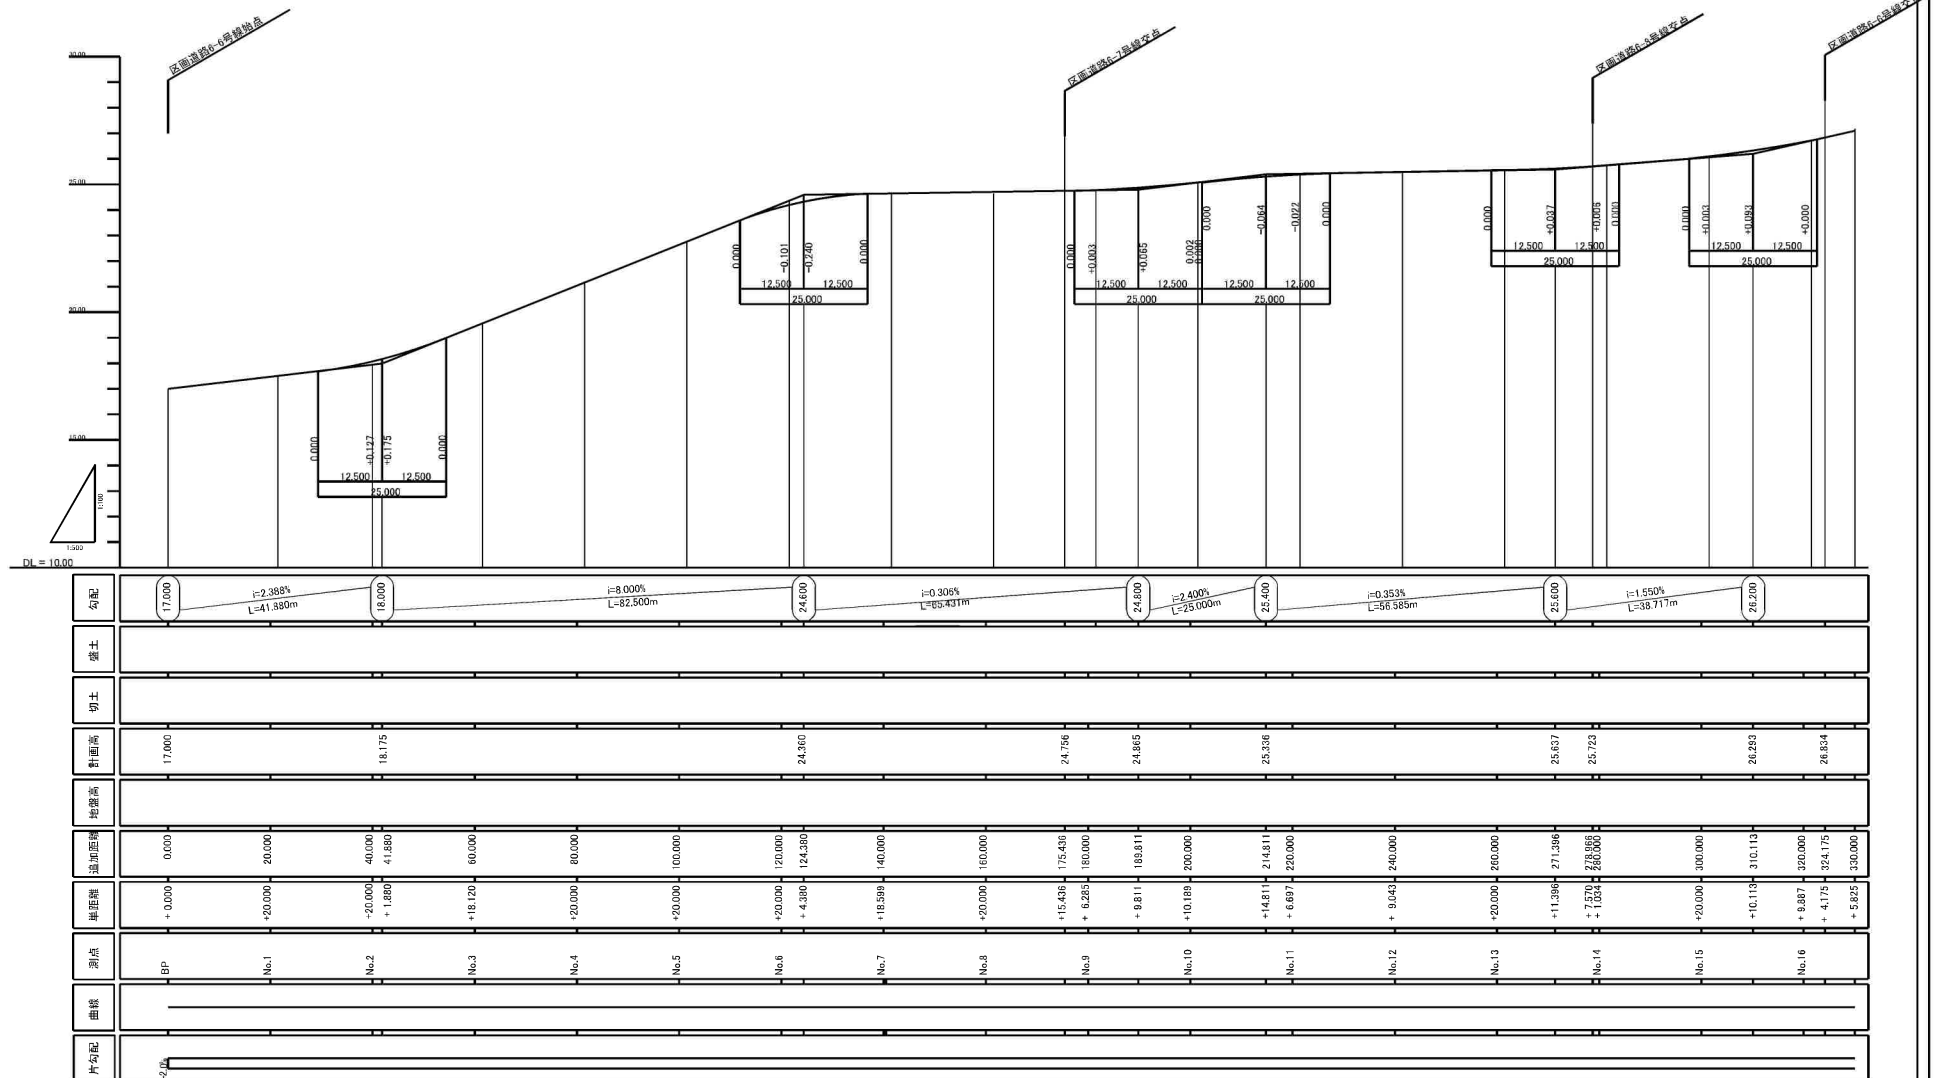

事 実 名	仙台市若柳町東森利町神宮寺土地地区整理事業		
図 面 名	道路縦断面 (5-6) (1/2)		
縮 尺	V=1/100 (A1) H=1/500 (A1)	図面番号	10-7
年 月 日	令和	年 月 日	
設計会社名			
事業名	仙台市若柳町東森利町神宮寺土地地区整理事業組合		

ガス計画図



R2街区

凡 例	
記 号	名 称
	PE200
	PE 75
	事業区域界

事 業 名	仙台市宮城野区黒川町神谷沢土地区画整理事業		
図 面 名	ガス計画図		
縮 尺	A1 - 2/1:1000 A3 - 5/1:1000	図面番号	53
年 月 日	令和 年 月 日		
設計会社名			
事業者名	仙台市宮城野区黒川町神谷沢土地区画整理組合		