

売地

仙台市泉区根白石字町尻道下

現況渡し 北側一括

土地面積
549.75㎡

現況
更地

引渡可能時期
相談



- 本物件に伴う登記申請業務(司法書士に依頼する移転登記・設定登記、家屋調査士に依頼する表題登記)、及び外構工事については売主指定業者にてお願い致します。
- 本物件は売主負担にて、新たに上下水道管を引込みます。なお、新規水道加入金等は買主負担となります。
- 本物件敷地内に電柱及び支線が設置される予定です。
- 現地見学をご希望の際は担当者までご連絡お願い致します。

【建築条件なし】
泉プレミアムアウトレットまで車で約10分♪
自然をあふれる豊かな住宅地です！
根白石小学校まで徒歩9分！

- 〔近隣施設〕
- ・ヤマザワ住吉台店まで2,550m
 - ・ファミリーマート泉根白石店まで1,210m
 - ・仙台市立根白石中学校まで1,020m
 - ・仙台市立根白石小学校まで710m



| | | | |
|------|---------|------------|----------|
| 物件種目 | 売地 | | |
| 最適用途 | 住宅用地 | | |
| 最寄駅 | 泉中央 | | |
| 土地面積 | 549.75㎡ | 私道面積(共有持分) | 26.77㎡ |
| 価格 | 1,980万円 | 坪単価 | @11.91万円 |

| | | | |
|--------------|----------------------------------------|------|-----|
| 物件所在地 | 宮城県仙台市泉区根白石字町尻道下 74 | | |
| 交通 | 仙台市営地下鉄南北線 泉中央 バス18分 バス停 根白石下町 徒歩3分 | | |
| 土地権利 | 所有権 | 地目 | 雑種地 |
| 都市計画 | 区域外 | 用途地域 | 無指定 |
| 建ぺい率 | | 容積率 | |
| 他の法令上の制限 | | | |
| 地勢 | | | |
| 建築条件 | | | |
| 現況 | 更地 | | |
| 引渡し(引渡時期/方法) | 相談 / 現況渡し | | |
| 開発許可等番号 | | | |
| 接道状況(角地・間口) | 南5.5m 私道 接面5.1m | | |
| 設備 | 上水道, 下水道 | | |
| 備考 | | | |

この図面は物件情報の一部を抜粋して掲載しております。(現況優先)
入居日・引渡日変更や付帯条件、別途料金等が発生する場合がありますのでご確認ください。

at home


infosheet 物件番号 69841873007


国土交通大臣免許(1)第9999号 〒981-0114 宮城県宮城郡利府町新中道3丁目1-1 イオンモール新利府南館1階

株式会社 Beyond ets 建てる窓口

TEL: 050-3615-4137 FAX: 050-3145-2835 定休日: 定休日なし
担当: 渡辺(070-3353-1157)

作成日: 2024年12月22日
■取引態様: 媒介

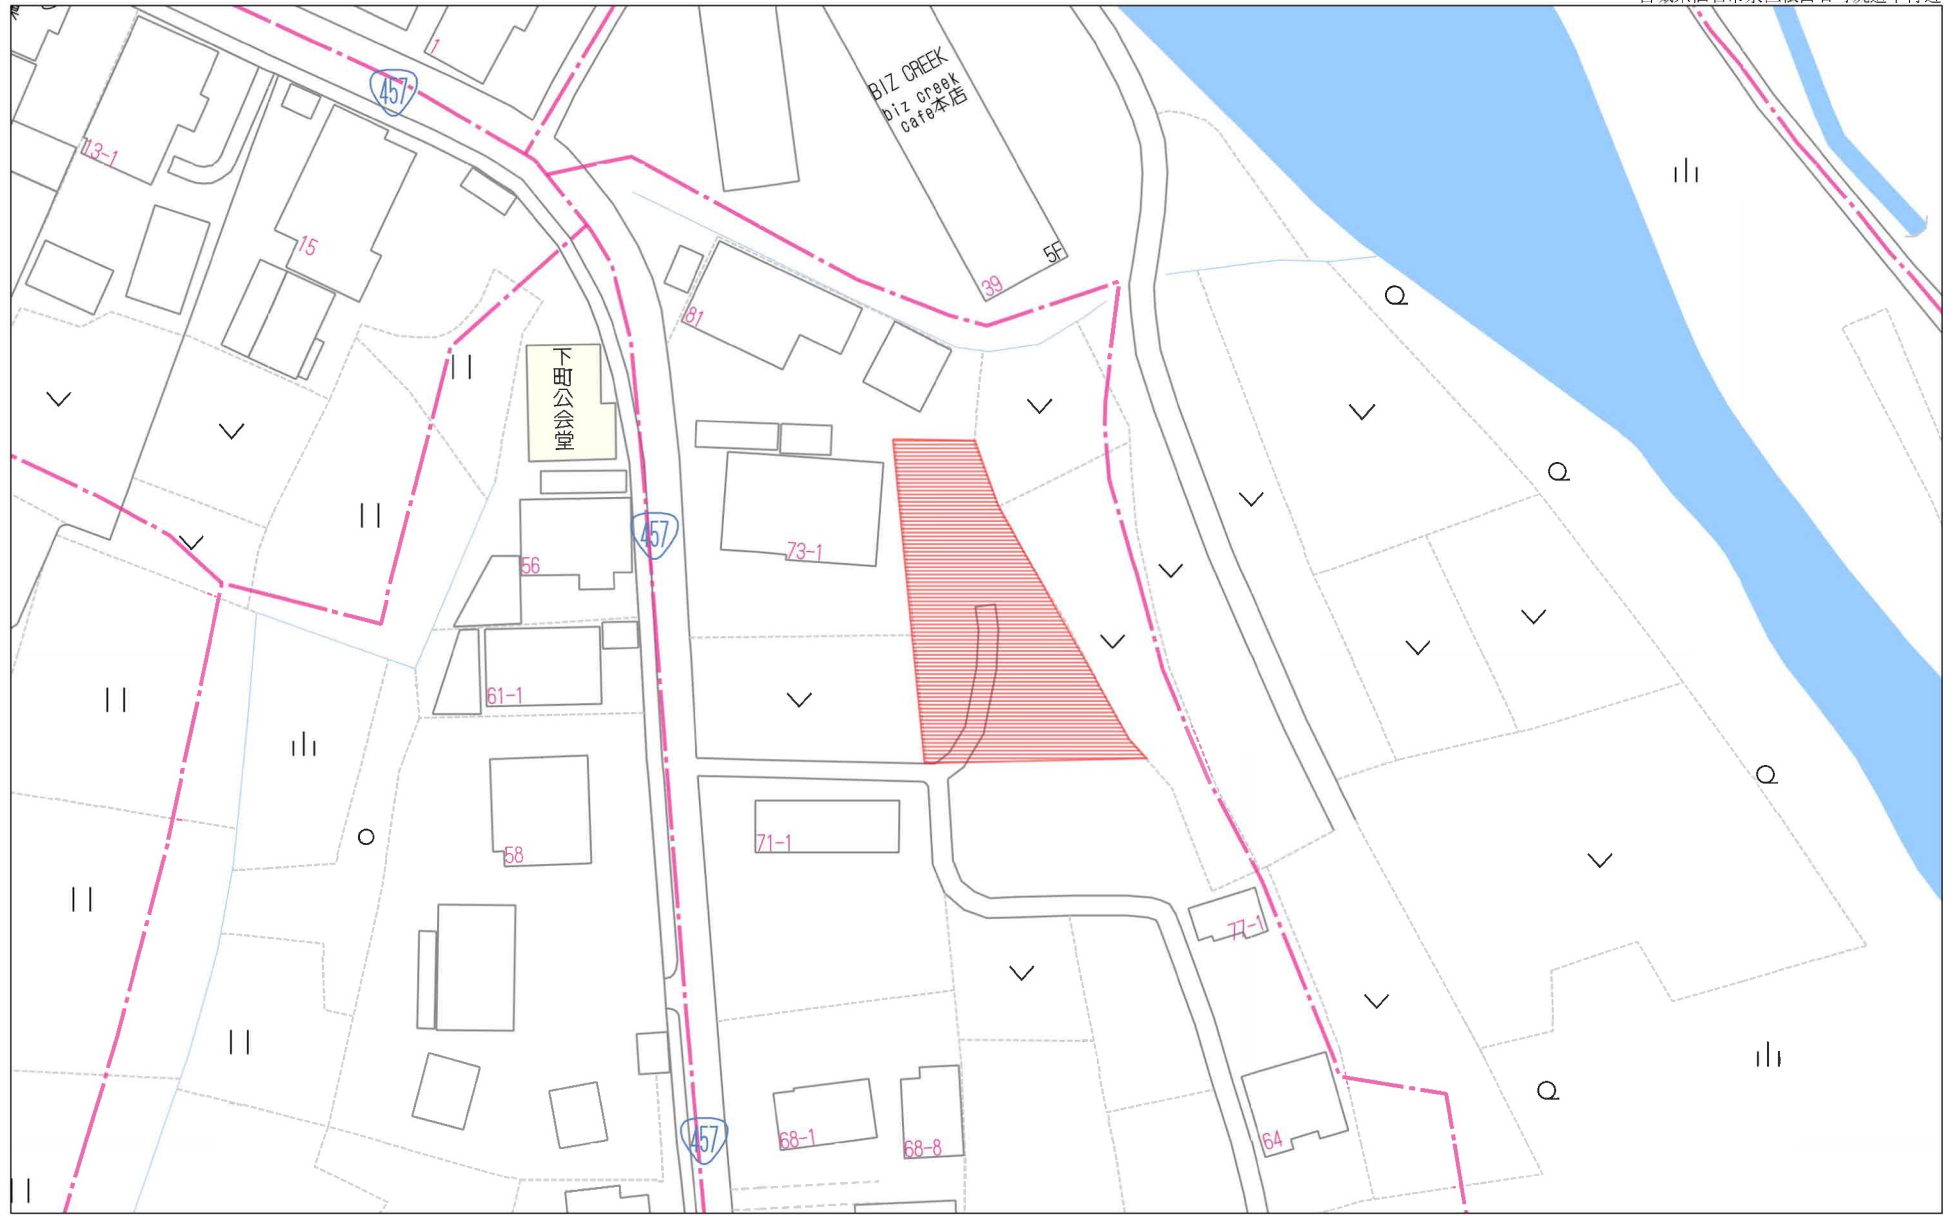

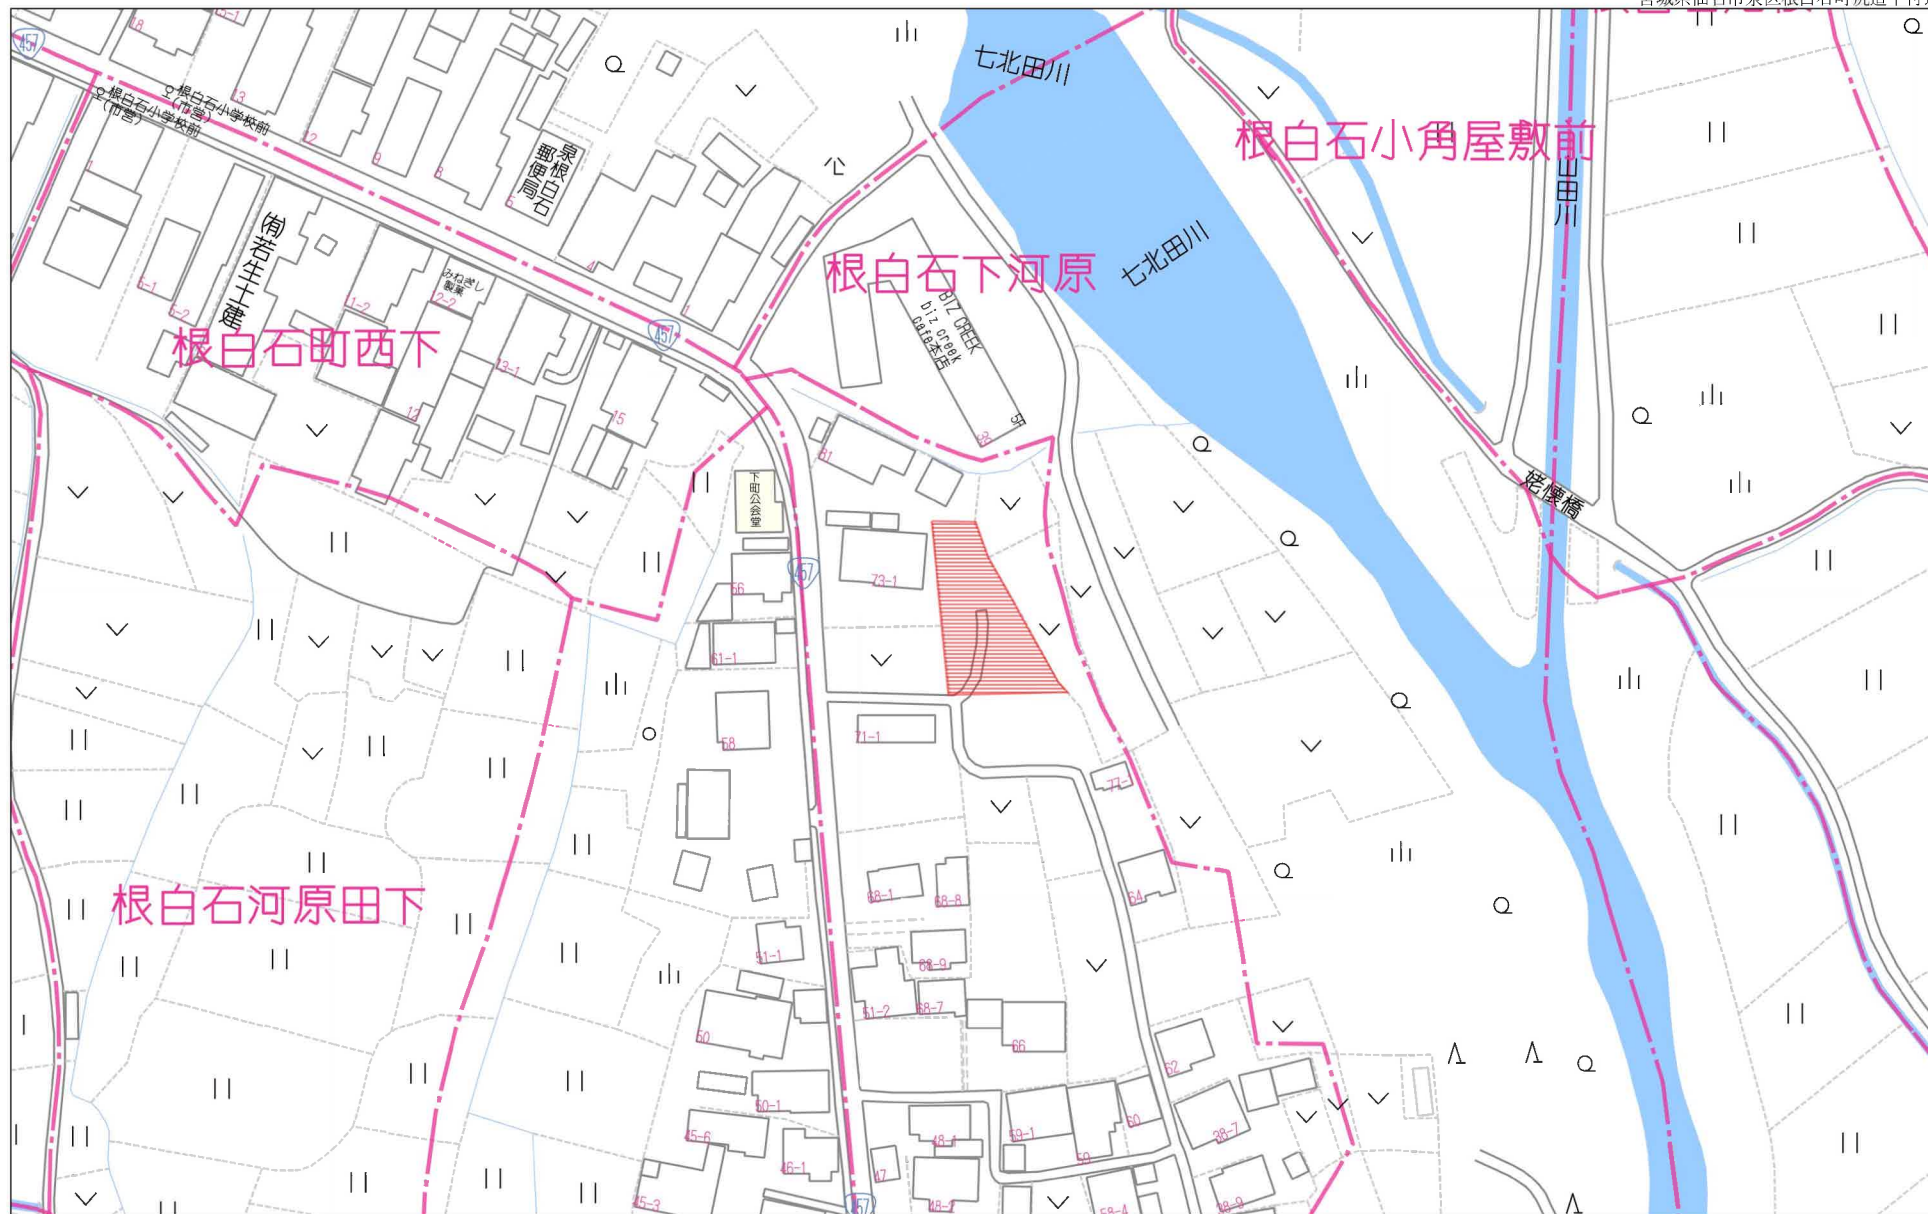


80m

1:1648


禁無断複写複製

Beyond ets
Z22152209-20241114213031

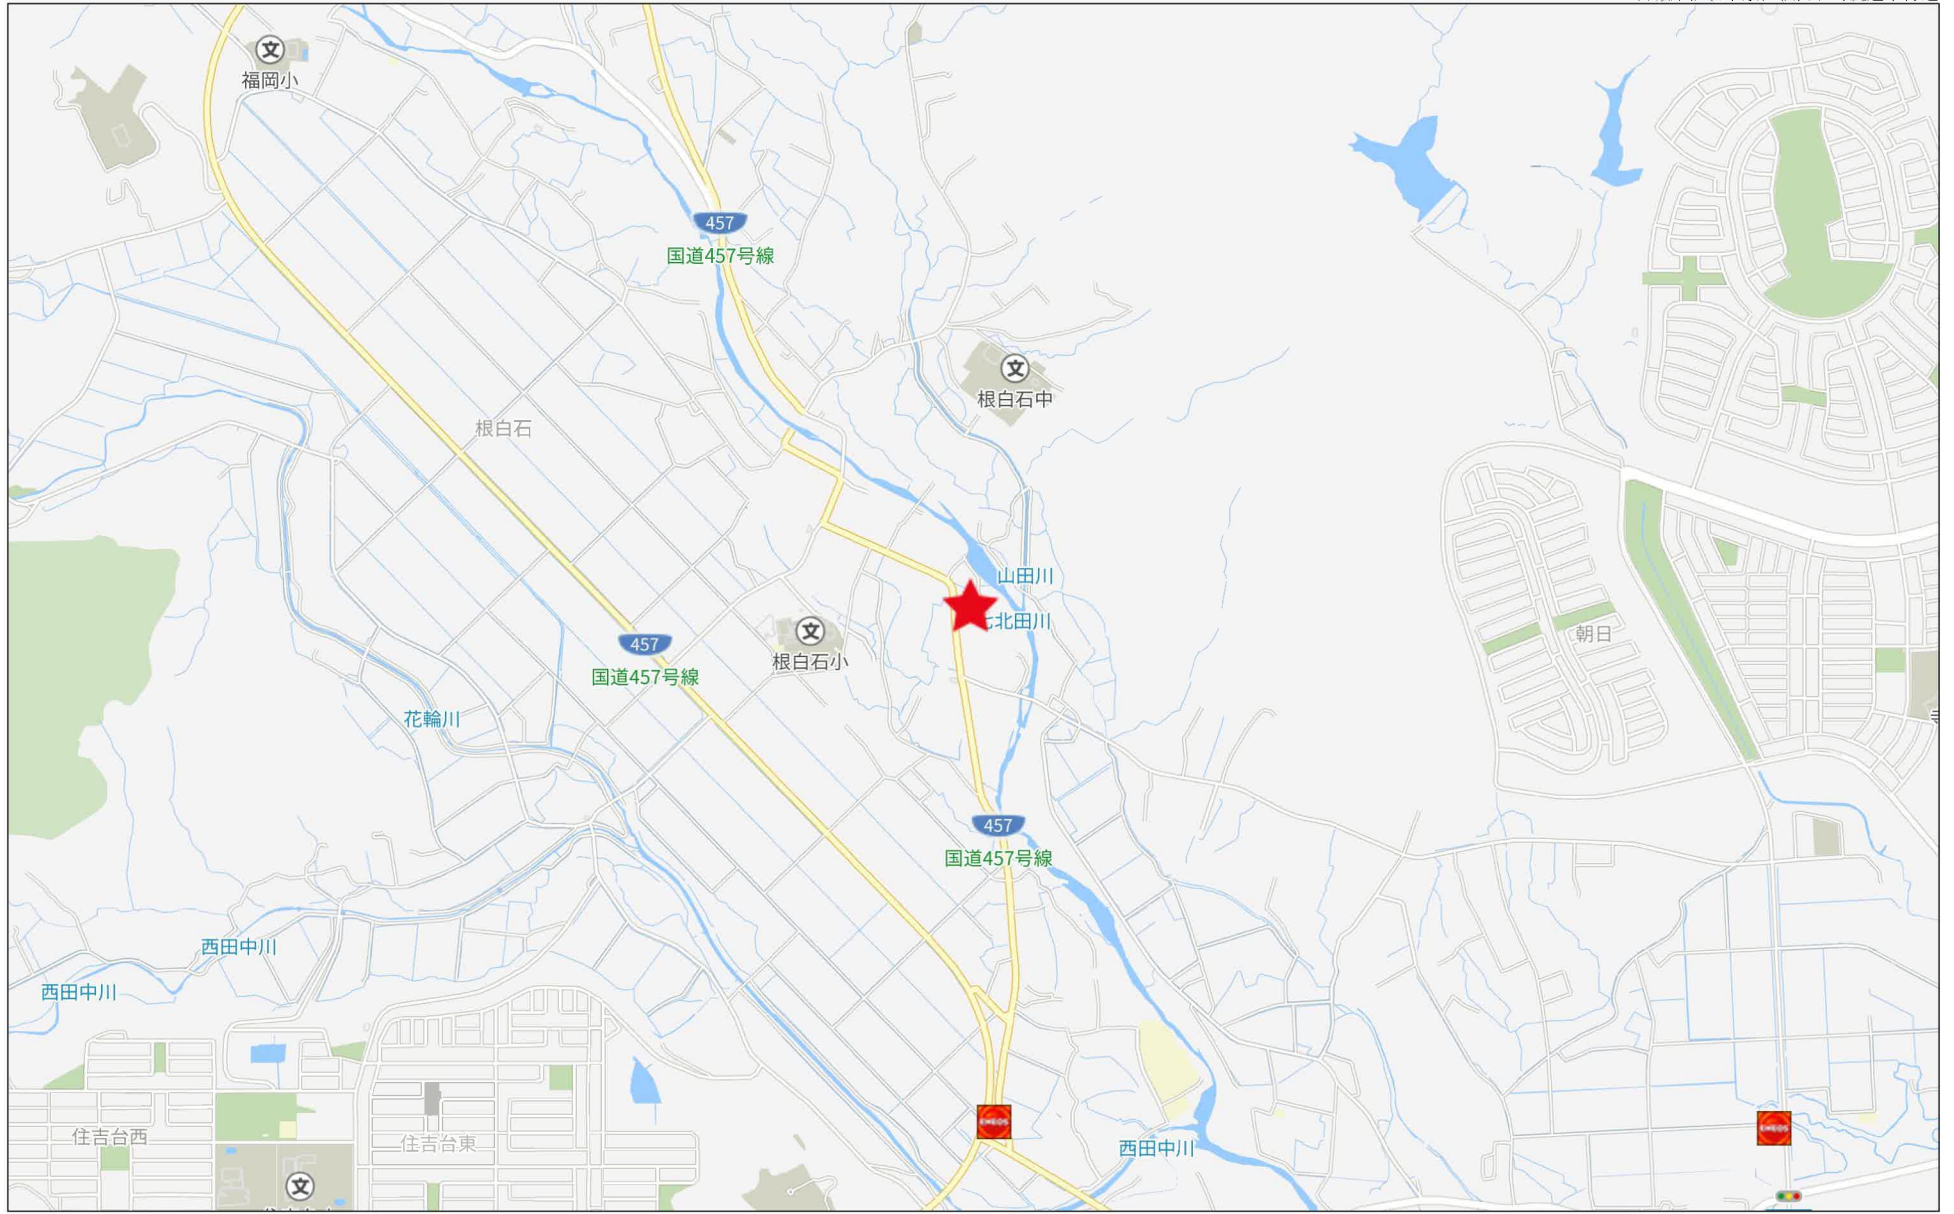

1.1km

侵入経路図

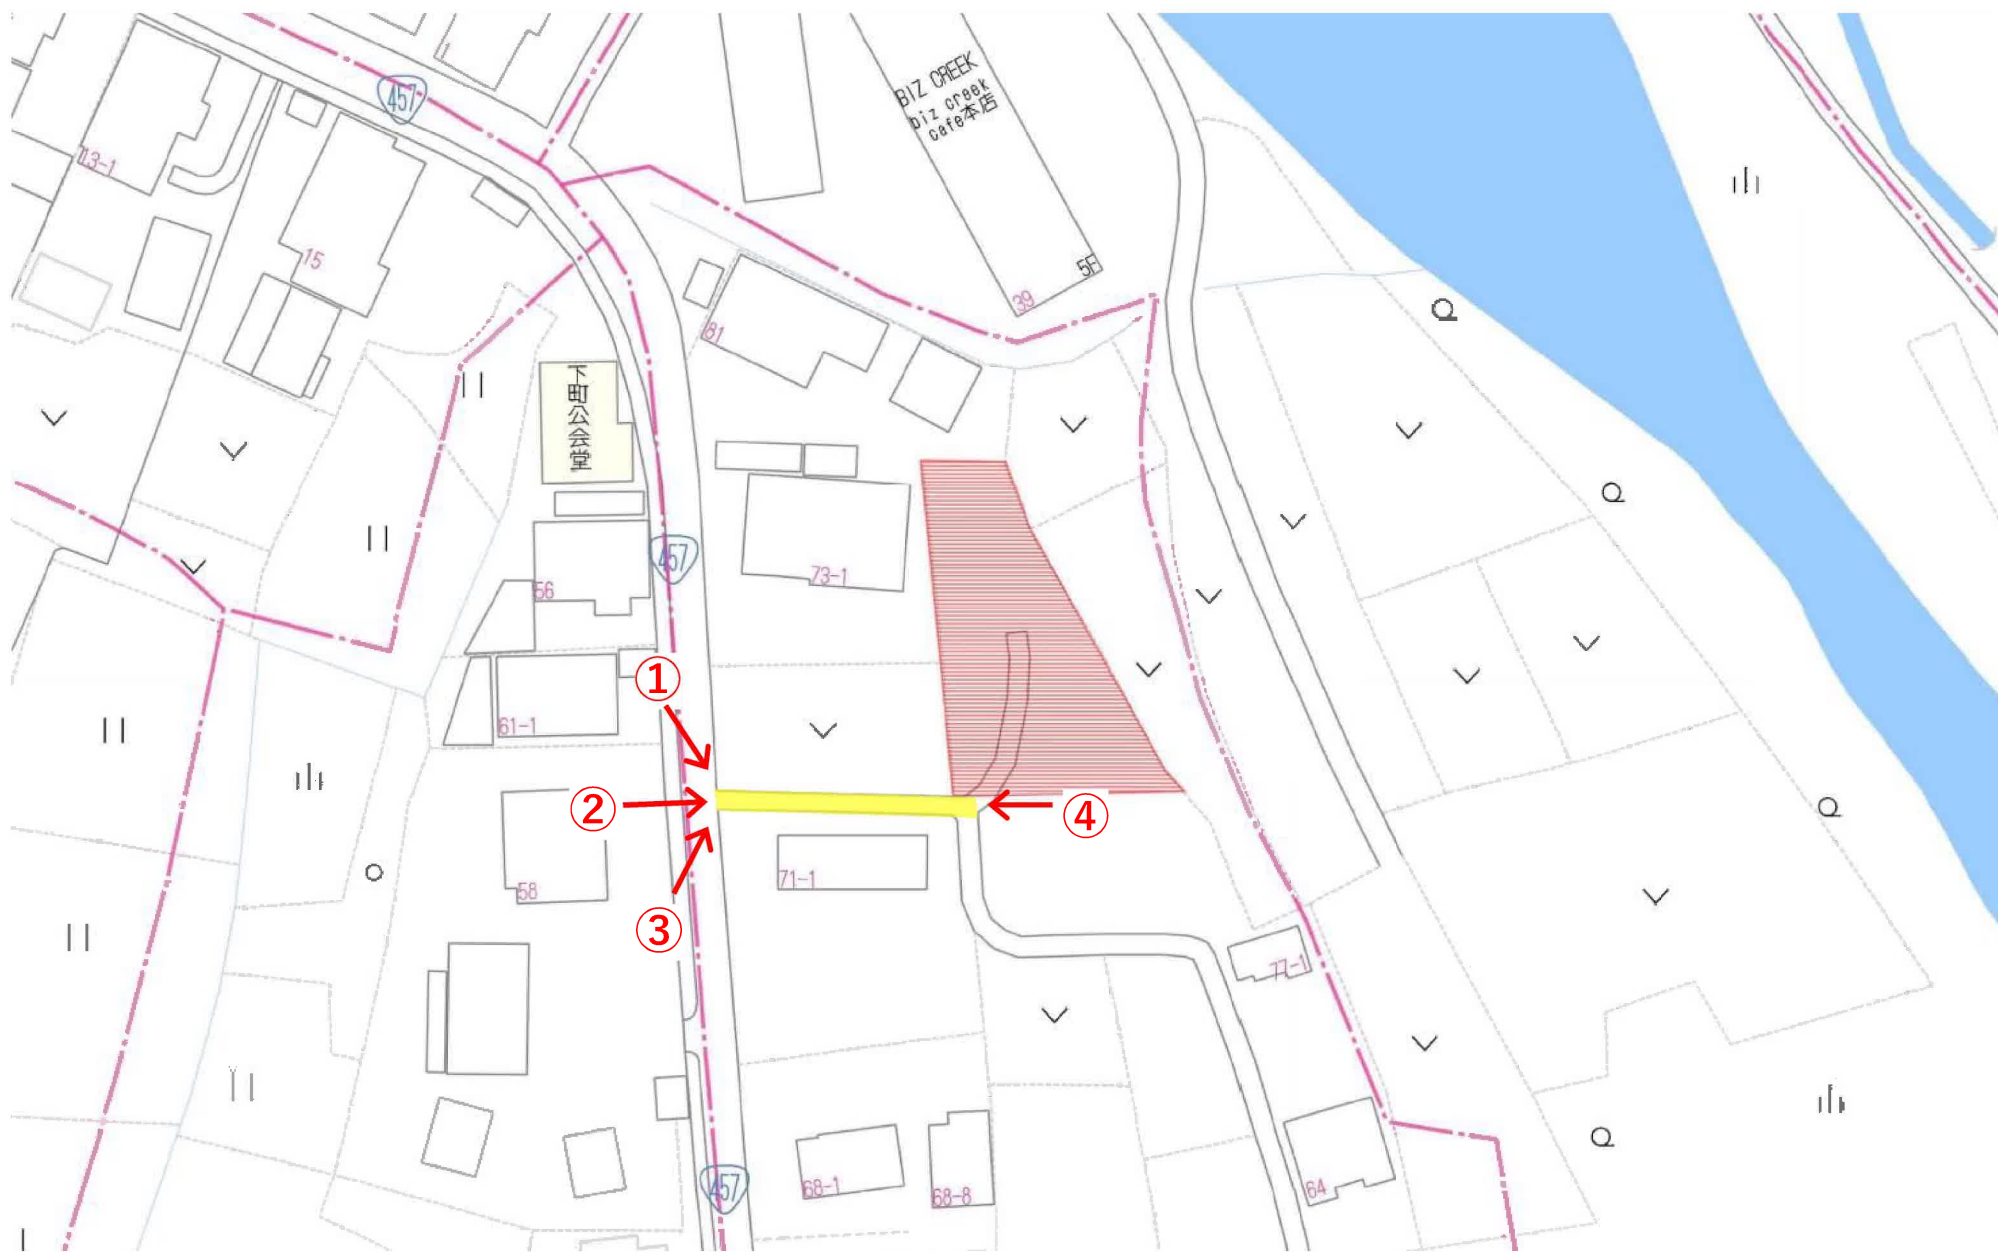

1



2



3




4



1・2号地

敷地区割図

所在：仙台市泉区根白石字町尻道下地内

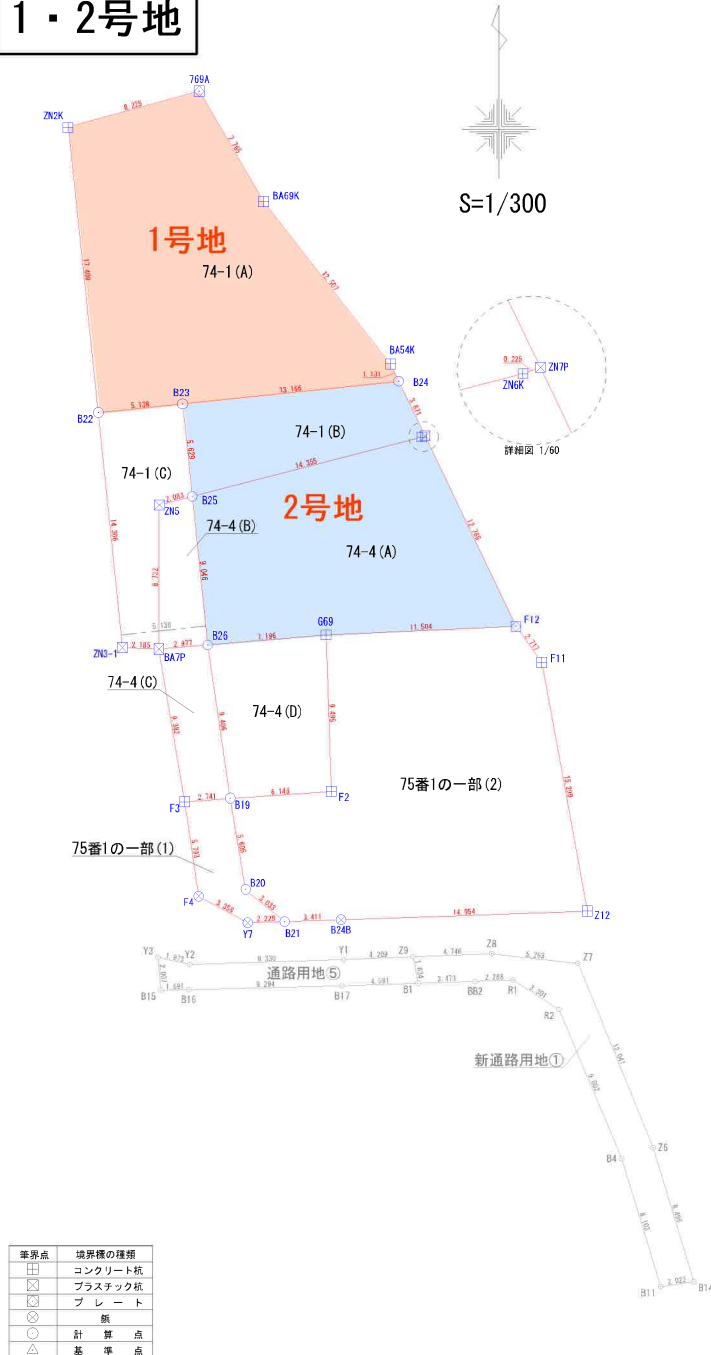

座標求積表

| 地番 | 74-1 (A) | | | | |
|-------|----------|-------------|-----------|--------|-----------------------|
| No. | 標識 | Xn | Yn | 辺長 | 点間No |
| 769A | | -184008.166 | -2820.472 | 8.225 | ZN2K |
| ZN2K | | -184010.347 | -2828.403 | 17.409 | B22 |
| B22 | | -184027.662 | -2826.595 | 5.138 | B23 |
| B23 | | -184027.129 | -2821.485 | 13.166 | B24 |
| B24 | | -184025.761 | -2808.390 | 1.131 | BA54K |
| BA54K | | -184024.743 | -2808.883 | 12.507 | BA69K |
| BA69K | | -184014.883 | -2816.577 | 7.765 | 769A |
| | | | | 倍面積 | 474.913458 |
| | | | | 面積 | 237.4567290 |
| | | | | 地積 | 237.45 m ² |

| 地番 | 74-1 (B) | | | | |
|------|----------|-------------|-----------|--------|----------------------|
| No. | 標識 | Xn | Yn | 辺長 | 点間No |
| B23 | | -184027.129 | -2821.485 | 13.166 | B24 |
| B24 | | -184025.761 | -2808.390 | 3.671 | ZN7P |
| ZN7P | | -184029.065 | -2806.790 | 0.225 | ZN6K |
| ZN6K | | -184029.143 | -2807.001 | 14.355 | B25 |
| B25 | | -184032.728 | -2820.901 | 5.629 | B23 |
| | | | | 倍面積 | -126.929126 |
| | | | | 面積 | 63.4645630 |
| | | | | 地積 | 63.46 m ² |

| 地番 | 75番1の一部(1) | | | | |
|-----|------------|-------------|-----------|-------|----------------------|
| No. | 標識 | Xn | Yn | 辺長 | 点間No |
| F3 | | -184051.229 | -2821.351 | 2.741 | B19 |
| B19 | | -184051.034 | -2818.617 | 5.605 | B20 |
| B20 | | -184056.558 | -2817.668 | 3.033 | B21 |
| B21 | | -184058.476 | -2815.318 | 2.229 | Y7 |
| Y7 | | -184058.546 | -2817.546 | 3.358 | F4 |
| F4 | | -184056.960 | -2820.506 | 5.793 | F3 |
| | | | | 倍面積 | -42.020731 |
| | | | | 面積 | 21.0103655 |
| | | | | 地積 | 21.01 m ² |

| 地番 | 75番1の一部(2) | | | | |
|------|------------|-------------|-----------|--------|-----------------------|
| No. | 標識 | Xn | Yn | 辺長 | 点間No |
| G69 | | -184041.107 | -2812.792 | 11.504 | F12 |
| F12 | | -184040.592 | -2801.300 | 2.717 | F11 |
| F11 | | -184042.802 | -2799.719 | 15.299 | Z12 |
| Z12 | | -184057.851 | -2796.964 | 14.954 | B24B |
| B24B | | -184058.370 | -2811.909 | 3.411 | B21 |
| B21 | | -184058.476 | -2815.318 | 3.033 | B20 |
| B20 | | -184056.558 | -2817.668 | 5.605 | B19 |
| B19 | | -184051.034 | -2818.617 | 6.148 | F2 |
| F2 | | -184050.597 | -2812.485 | 9.495 | G69 |
| | | | | 倍面積 | -564.607566 |
| | | | | 面積 | 282.3037830 |
| | | | | 地積 | 282.30 m ² |

| 地番 | 74-4 (A) | | | | |
|------|----------|-------------|-----------|--------|-----------------------|
| No. | 標識 | Xn | Yn | 辺長 | 点間No |
| B25 | | -184032.728 | -2820.901 | 14.355 | ZN6K |
| ZN6K | | -184029.143 | -2807.001 | 0.225 | ZN7P |
| ZN7P | | -184029.065 | -2806.790 | 12.768 | F12 |
| F12 | | -184040.592 | -2801.300 | 11.504 | G69 |
| G69 | | -184041.107 | -2812.792 | 7.196 | B26 |
| B26 | | -184041.725 | -2819.961 | 9.046 | B25 |
| | | | | 倍面積 | -347.987618 |
| | | | | 面積 | 173.9938090 |
| | | | | 地積 | 173.99 m ² |

| 地番 | 74-4 (B) | | | | |
|------|----------|-------------|-----------|-------|----------------------|
| No. | 標識 | Xn | Yn | 辺長 | 点間No |
| B25 | | -184032.728 | -2820.901 | 9.046 | B26 |
| B26 | | -184041.725 | -2819.961 | 2.977 | BA7P |
| BA7P | | -184041.980 | -2822.927 | 8.732 | ZN5 |
| ZN5 | | -184033.248 | -2822.918 | 2.083 | B25 |
| | | | | 倍面積 | -44.532566 |
| | | | | 面積 | 22.2662830 |
| | | | | 地積 | 22.26 m ² |

| 地番 | 74-4 (C) | | | | |
|------|----------|-------------|-----------|-------|----------------------|
| No. | 標識 | Xn | Yn | 辺長 | 点間No |
| B26 | | -184041.725 | -2819.961 | 9.046 | B19 |
| B19 | | -184051.034 | -2818.617 | 2.741 | F3 |
| F3 | | -184051.229 | -2821.351 | 9.382 | BA7P |
| BA7P | | -184041.980 | -2822.927 | 2.977 | B26 |
| | | | | 倍面積 | -53.547300 |
| | | | | 面積 | 26.7736500 |
| | | | | 地積 | 26.77 m ² |

| 地番 | 74-4 (D) | | | | |
|-----|----------|-------------|-----------|-------|----------------------|
| No. | 標識 | Xn | Yn | 辺長 | 点間No |
| B26 | | -184041.725 | -2819.961 | 7.196 | G69 |
| G69 | | -184041.107 | -2812.792 | 9.495 | F2 |
| F2 | | -184050.597 | -2812.485 | 6.148 | B19 |
| B19 | | -184051.034 | -2818.617 | 9.046 | B26 |
| | | | | 倍面積 | -125.893652 |
| | | | | 面積 | 62.9468260 |
| | | | | 地積 | 62.94 m ² |

| 地番 | 74-1 (C) | | | | |
|-------|----------|-------------|-----------|--------|----------------------|
| No. | 標識 | Xn | Yn | 辺長 | 点間No |
| B22 | | -184027.662 | -2826.595 | 5.138 | B23 |
| B23 | | -184027.129 | -2821.485 | 5.629 | B25 |
| B25 | | -184032.728 | -2820.901 | 2.083 | ZN5 |
| ZN5 | | -184033.248 | -2822.918 | 8.732 | BA7P |
| BA7P | | -184041.980 | -2822.927 | 2.185 | ZN3-1 |
| ZN3-1 | | -184041.891 | -2825.110 | 14.306 | B22 |
| | | | | 倍面積 | -105.188744 |
| | | | | 面積 | 52.5943720 |
| | | | | 地積 | 52.59 m ² |


合計 942.8103805

作成日：令和6年10月31日

一括

敷地区割図

所在：仙台市泉区根白石字町尻道下地内

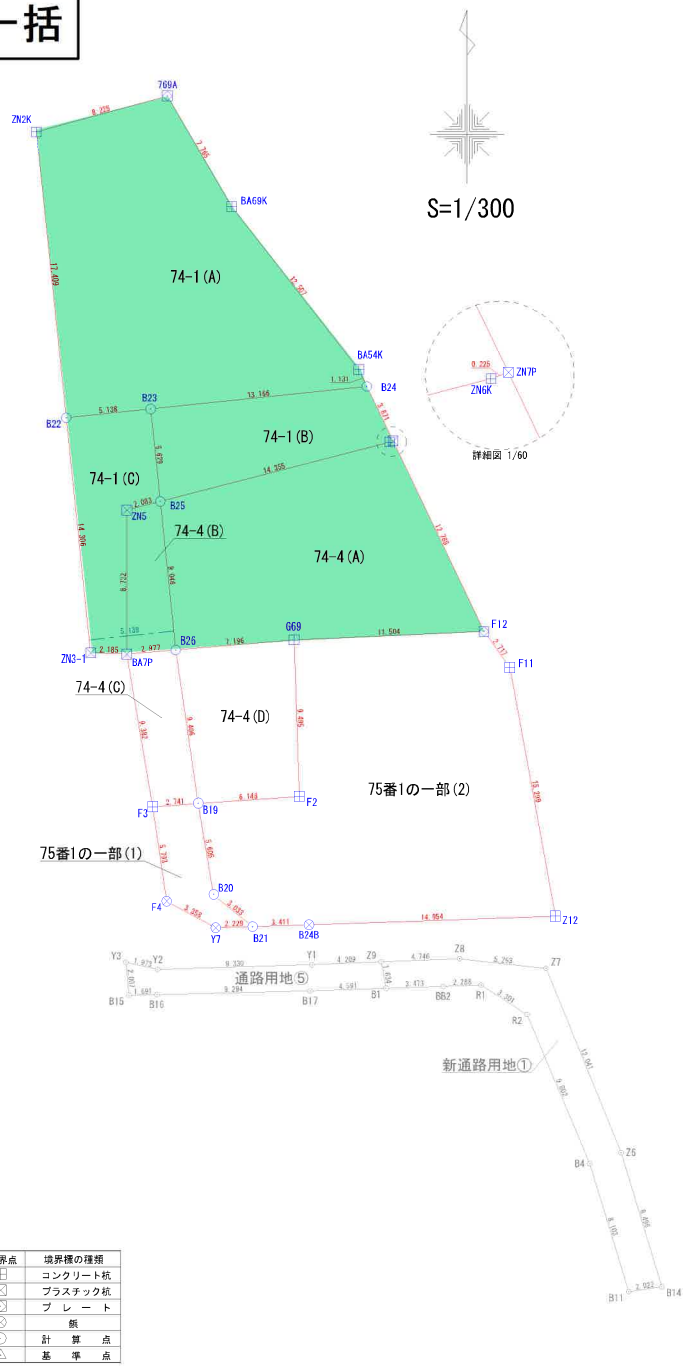

座標求積表

| 地番 74-1 (A) | | | | | |
|-------------|----|-------------|-----------|--------|-----------------------|
| No. | 標識 | Xn | Yn | 辺長 | 点間No |
| 769A | | -184008.166 | -2820.472 | 8.225 | ZN2K |
| ZN2K | | -184010.347 | -2828.403 | 17.409 | B22 |
| B22 | | -184027.662 | -2826.595 | 5.138 | B23 |
| B23 | | -184027.129 | -2821.485 | 13.166 | B24 |
| B24 | | -184025.761 | -2808.390 | 1.131 | BA54K |
| BA54K | | -184024.743 | -2808.883 | 12.507 | BA69K |
| BA69K | | -184014.883 | -2816.577 | 7.765 | 769A |
| | | | | 倍面積 | 474.913458 |
| | | | | 面積 | 237.4567290 |
| | | | | 地積 | 237.45 m ² |

| 地番 74-1 (B) | | | | | |
|-------------|----|-------------|-----------|--------|----------------------|
| No. | 標識 | Xn | Yn | 辺長 | 点間No |
| B23 | | -184027.129 | -2821.485 | 13.166 | B24 |
| B24 | | -184025.761 | -2808.390 | 3.671 | ZN7P |
| ZN7P | | -184029.065 | -2806.790 | 0.225 | ZN6K |
| ZN6K | | -184029.143 | -2807.001 | 14.355 | B25 |
| B25 | | -184032.728 | -2820.901 | 5.629 | B23 |
| | | | | 倍面積 | -126.929126 |
| | | | | 面積 | 63.4645630 |
| | | | | 地積 | 63.46 m ² |

| 地番 75番1の一部(1) | | | | | |
|---------------|----|-------------|-----------|-------|----------------------|
| No. | 標識 | Xn | Yn | 辺長 | 点間No |
| F3 | | -184051.229 | -2821.351 | 2.741 | B19 |
| B19 | | -184051.034 | -2818.617 | 5.605 | B20 |
| B20 | | -184056.558 | -2817.668 | 3.033 | B21 |
| B21 | | -184058.476 | -2815.318 | 2.229 | Y7 |
| Y7 | | -184058.546 | -2817.546 | 3.358 | F4 |
| F4 | | -184056.960 | -2820.506 | 5.793 | F3 |
| | | | | 倍面積 | -42.020731 |
| | | | | 面積 | 21.0103655 |
| | | | | 地積 | 21.01 m ² |

| 地番 75番1の一部(2) | | | | | |
|---------------|----|-------------|-----------|--------|-----------------------|
| No. | 標識 | Xn | Yn | 辺長 | 点間No |
| G69 | | -184041.107 | -2812.792 | 11.504 | F12 |
| F12 | | -184040.592 | -2801.300 | 2.717 | F11 |
| F11 | | -184042.802 | -2799.719 | 15.299 | Z12 |
| Z12 | | -184057.851 | -2796.964 | 14.954 | B24B |
| B24B | | -184058.370 | -2811.909 | 3.411 | B21 |
| B21 | | -184058.476 | -2815.318 | 3.033 | B20 |
| B20 | | -184056.558 | -2817.668 | 5.605 | B19 |
| B19 | | -184051.034 | -2818.617 | 6.148 | F2 |
| F2 | | -184050.597 | -2812.485 | 9.495 | G69 |
| | | | | 倍面積 | -564.607566 |
| | | | | 面積 | 282.3037830 |
| | | | | 地積 | 282.30 m ² |

| 地番 74-4 (A) | | | | | |
|-------------|----|-------------|-----------|--------|-----------------------|
| No. | 標識 | Xn | Yn | 辺長 | 点間No |
| B25 | | -184032.728 | -2820.901 | 14.355 | ZN6K |
| ZN6K | | -184029.143 | -2807.001 | 0.225 | ZN7P |
| ZN7P | | -184029.065 | -2806.790 | 12.768 | F12 |
| F12 | | -184040.592 | -2801.300 | 11.504 | G69 |
| G69 | | -184041.107 | -2812.792 | 7.196 | B26 |
| B26 | | -184041.725 | -2819.961 | 9.046 | B25 |
| | | | | 倍面積 | -347.987618 |
| | | | | 面積 | 173.9938090 |
| | | | | 地積 | 173.99 m ² |

| 地番 74-4 (B) | | | | | |
|-------------|----|-------------|-----------|-------|----------------------|
| No. | 標識 | Xn | Yn | 辺長 | 点間No |
| B25 | | -184032.728 | -2820.901 | 9.046 | B26 |
| B26 | | -184041.725 | -2819.961 | 2.977 | BA7P |
| BA7P | | -184041.980 | -2822.927 | 8.732 | ZN5 |
| ZN5 | | -184033.248 | -2822.918 | 2.083 | B25 |
| | | | | 倍面積 | -44.532566 |
| | | | | 面積 | 22.2662830 |
| | | | | 地積 | 22.26 m ² |

| 地番 74-4 (C) | | | | | |
|-------------|----|-------------|-----------|-------|----------------------|
| No. | 標識 | Xn | Yn | 辺長 | 点間No |
| B26 | | -184041.725 | -2819.961 | 9.406 | B19 |
| B19 | | -184051.034 | -2818.617 | 2.741 | F3 |
| F3 | | -184051.229 | -2821.351 | 9.382 | BA7P |
| BA7P | | -184041.980 | -2822.927 | 2.977 | B26 |
| | | | | 倍面積 | -53.547300 |
| | | | | 面積 | 26.7736500 |
| | | | | 地積 | 26.77 m ² |


| 地番 74-4 (D) | | | | | |
|-------------|----|-------------|-----------|-------|----------------------|
| No. | 標識 | Xn | Yn | 辺長 | 点間No |
| B26 | | -184041.725 | -2819.961 | 7.196 | G69 |
| G69 | | -184041.107 | -2812.792 | 9.495 | F2 |
| F2 | | -184050.597 | -2812.485 | 6.148 | B19 |
| B19 | | -184051.034 | -2818.617 | 9.406 | B26 |
| | | | | 倍面積 | -125.893652 |
| | | | | 面積 | 62.9468260 |
| | | | | 地積 | 62.94 m ² |

| 地番 74-1 (C) | | | | | |
|-------------|----|-------------|-----------|--------|----------------------|
| No. | 標識 | Xn | Yn | 辺長 | 点間No |
| B22 | | -184027.662 | -2826.595 | 5.138 | B23 |
| B23 | | -184027.129 | -2821.485 | 5.629 | B25 |
| B25 | | -184032.728 | -2820.901 | 2.083 | ZN5 |
| ZN5 | | -184033.248 | -2822.918 | 8.732 | BA7P |
| BA7P | | -184041.980 | -2822.927 | 2.185 | ZN3-1 |
| ZN3-1 | | -184041.891 | -2825.110 | 14.306 | B22 |
| | | | | 倍面積 | -105.188744 |
| | | | | 面積 | 52.5943720 |
| | | | | 地積 | 52.59 m ² |

合計 942.8103805

| 境界点 | 境界線の種類 |
|-----|---------|
| + | コンクリート杭 |
| ⊗ | プラスチック杭 |
| ⊕ | プレート |
| ○ | 旗 |
| ● | 計算点 |
| △ | 基準点 |

作成日：令和6年10月31日

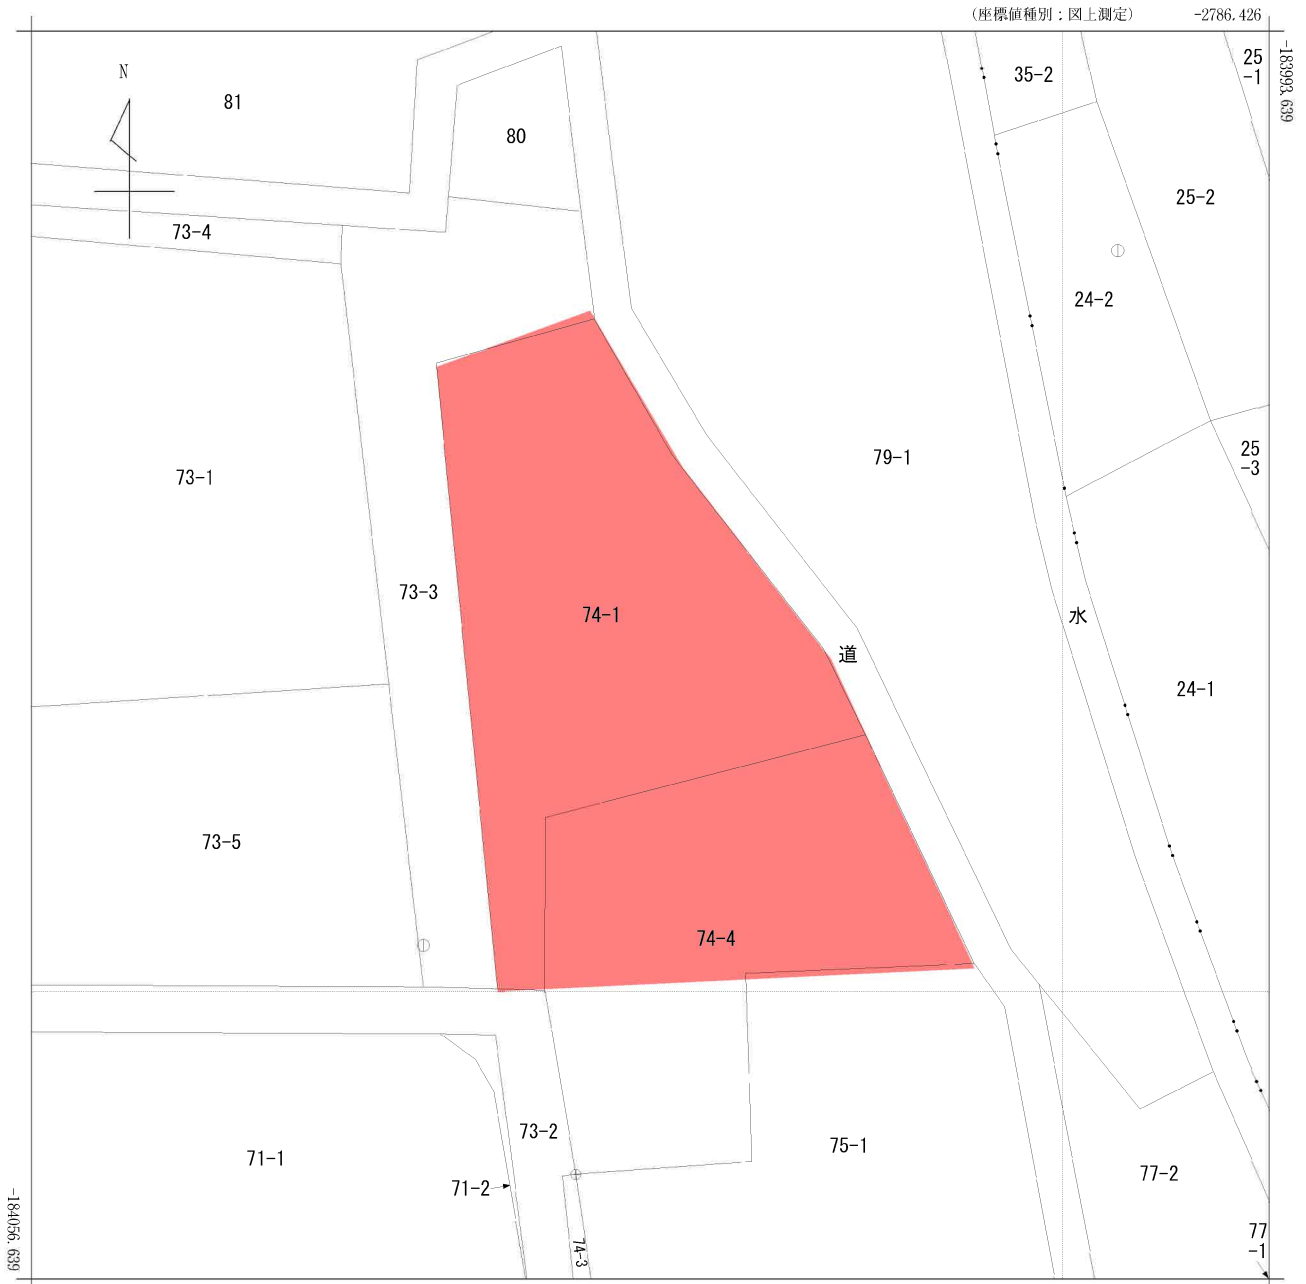

-2848.926 (座標値種別：図上測定)

(注) 国土交通省国土地理院が公表した座標補正パラメータ(touhokutaiheiyouuki2011.par)による修正がされています。

地番区域見出
根白石
字下河原
根白石
字町尻道下

| | | | | | | | | | | |
|-------|--------|---------------|----|-----------|-----------|----|--------------|------|----|-----|
| 請求部 | 所在 | 仙台市泉区根白石字町尻道下 | | | | 地番 | 74番1 | | | |
| 出力尺 | 1/250 | 精度分 | 甲二 | 座標系番号又は記号 | X | 分類 | 地図(法第14条第1項) | | 種類 | 地籍図 |
| 作成年月日 | 平成1年3月 | | | 備付年月日(原図) | 平成2年7月20日 | | | 補記事項 | | |

仙台市水道局 戸番図



| 名称 | 表示 |
|----------|----|
| 仕切弁 | |
| 消火栓 | |
| 空気弁 | |
| 片落管 | |
| メータ | |
| 止水栓 | |
| キャップ | |
| 管径 | 線種 |
| 400mm 以上 | |
| 350mm | |
| 300mm | |
| 250mm | |
| 200mm | |
| 150mm | |
| 100mm | |
| 75mm | |
| 50mm | |
| 50mm 未満 | |


本図面は、維持管理を目的とした水道の給配水管情報の図面となり、記載情報が現地と異なる場合がありますので、この情報とは別に現地での調査を実施してください。

・なお、本図面の利用により生じた損害や不利益、また第三者との間に生じた紛争については、水道局は一切責任を負いません。

・地図及びそれに関連する情報は、著作権等により保護されています。無断複製、改変等はできません。

・富谷市、多賀城市、利府町、七ヶ浜町、名取市、川崎町地形図について
測量法に基づく国土地理院長承認（使用）R3.JHs 228

| | |
|------------|------------|
| 仙台市水道局 戸番図 | |
| 縮尺 | 1:500 |
| 出図年月日 | 令和6年11月12日 |

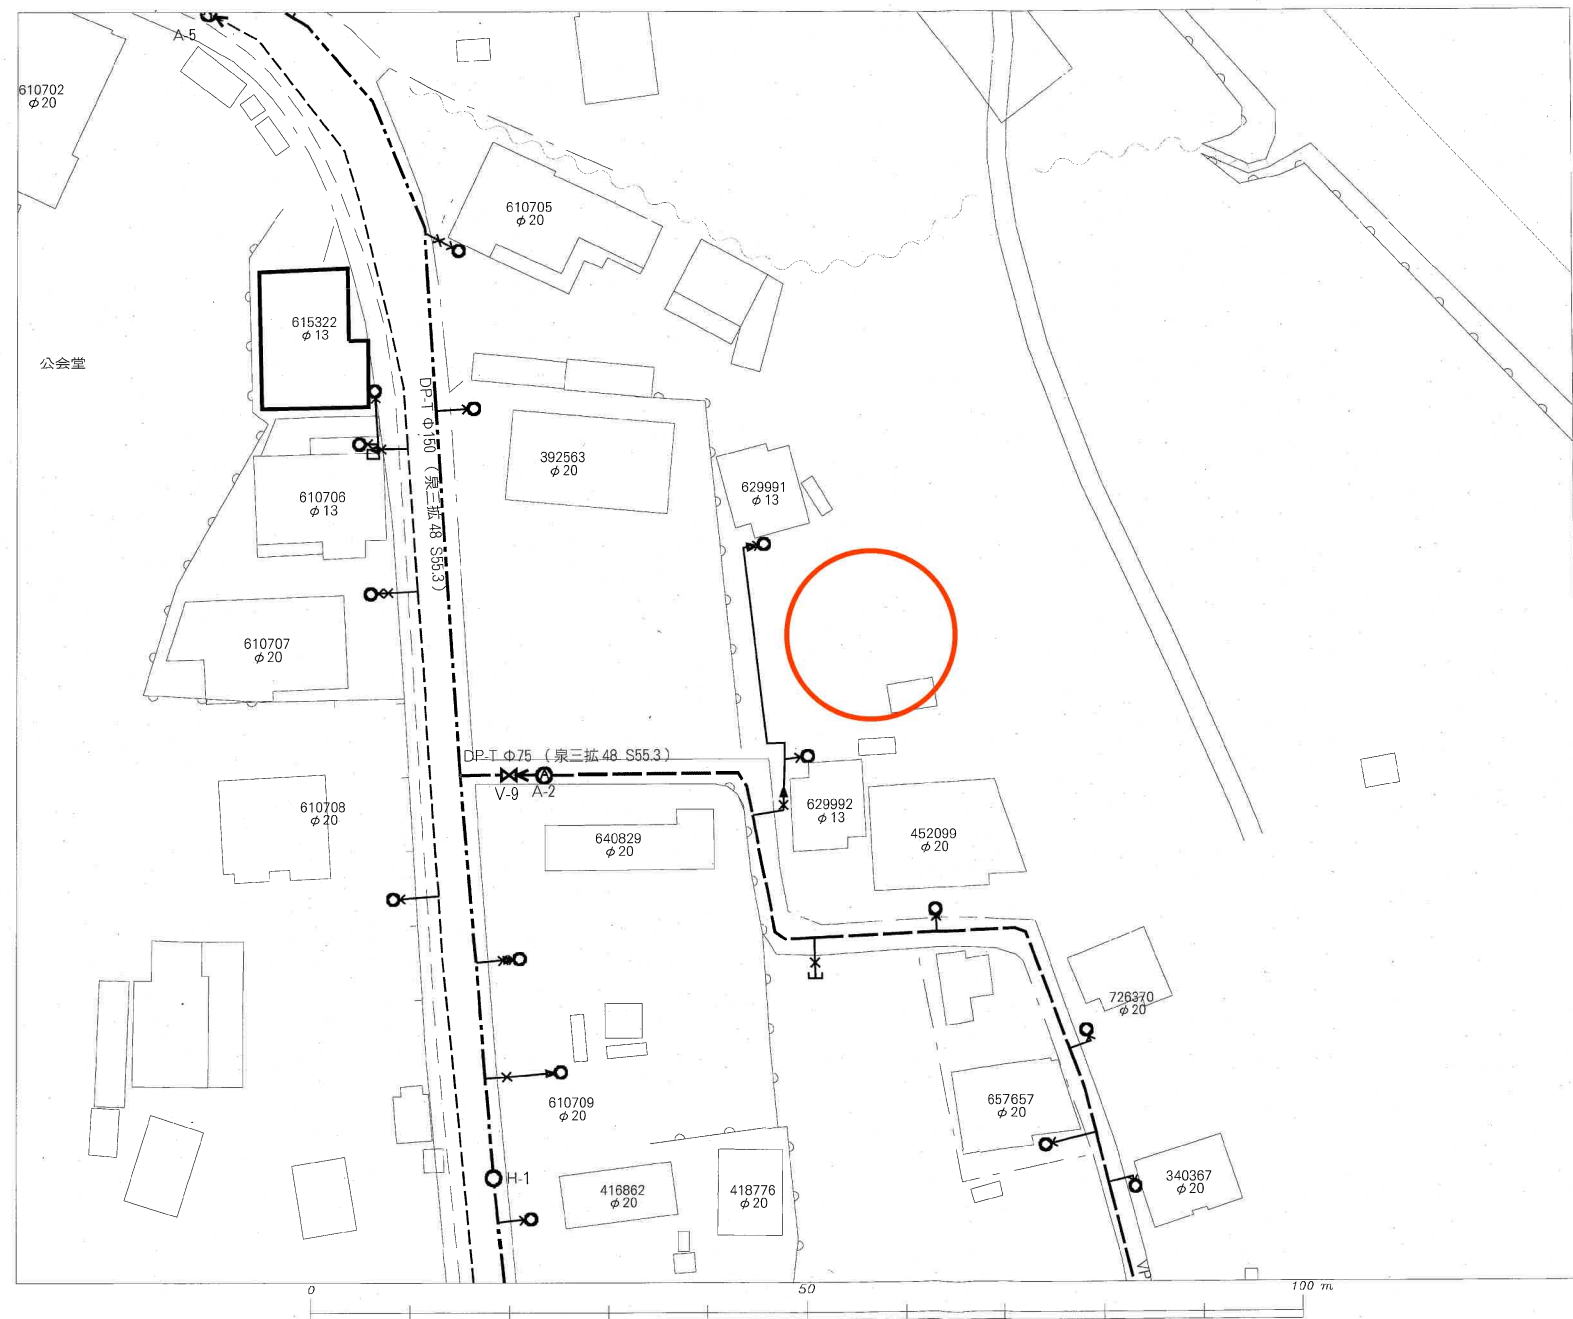

仙台市下水道施設平面図





1. 本図面は、下水道改良工事や道路工事等により、現況と整合しない場合があります。詳細については現地での確認をお願いします。
2. 当局の許可なく複製することを、禁じます。

凡 例

| | |
|--|------|
| | 合流区域 |
| | 合流施設 |
| | 汚水施設 |
| | 雨水施設 |

下水道施設データ

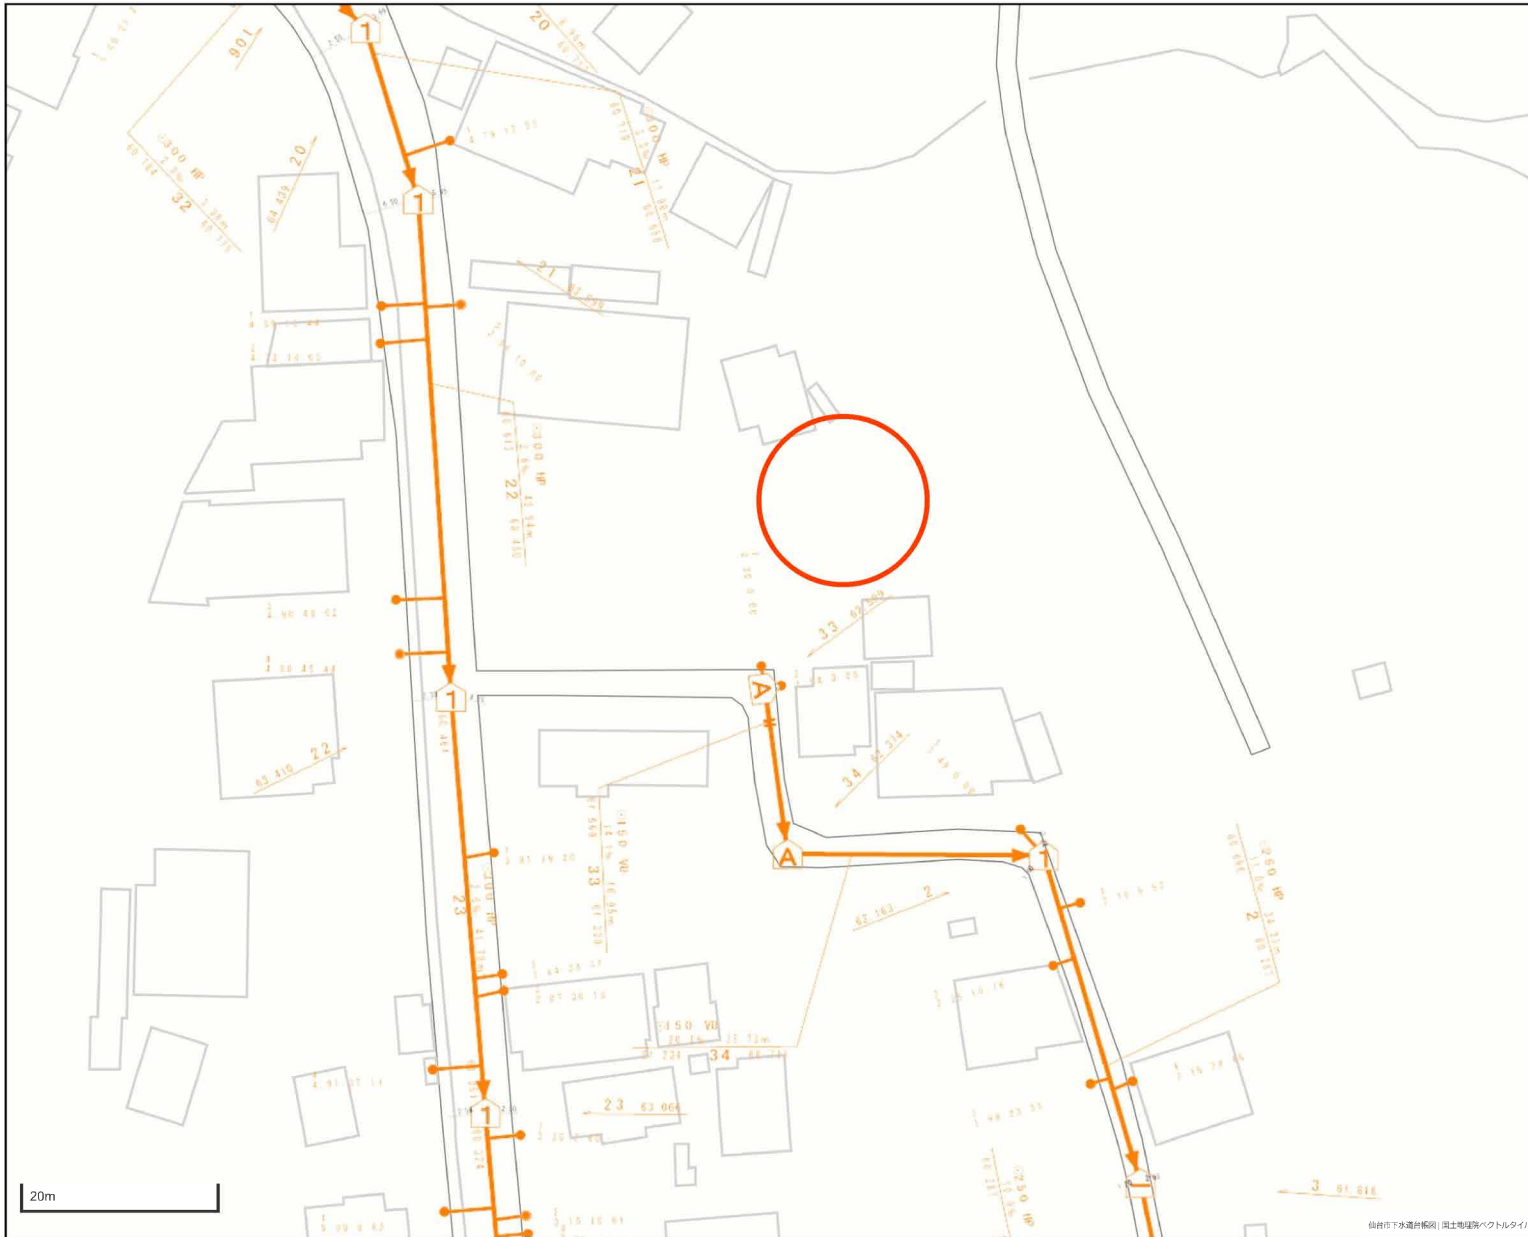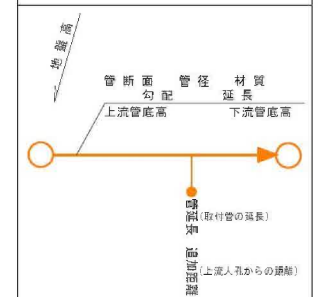






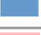






都市計画情報

中心地 | 仙台市泉区根白石 付近



指定道路図

| | | | | | |
|-------------------------------------------------------------------------------------|-----------------|-------------------------------------------------------------------------------------|--------------------|-------------------------------------------------------------------------------------|-----------------|
|  | 1項1号道路 (国県市道) |  | 1項2号道路 (都市計画等事業道路) |  | 1項3号道路 (法施行前道路) |
|  | 1項4号道路 (事業予定道路) |  | 1項5号道路 (位置指定道路) |  | 1項5号道路 (位置指定道路) |
|  | 2項道路 (狭あい道路) |  | 3項道路 (水平道路) |  | 特定道路 (協定道路) |
|  | 開発行為許可区域 |  | 宅地造成許可区域 |  | 旧住宅地造成事業区域 |


著作権法上認められた行為を除き、掲載されている内容を無断で複製・転用することを禁じます。
この図面は本市の都市計画に関する証明ではありません。参考図としてご利用ください。

電柱設置予定図



現況実測平面図

所 在：仙台市泉区根白石字町筋道下74-1, 74-4
 縮 尺：1：250

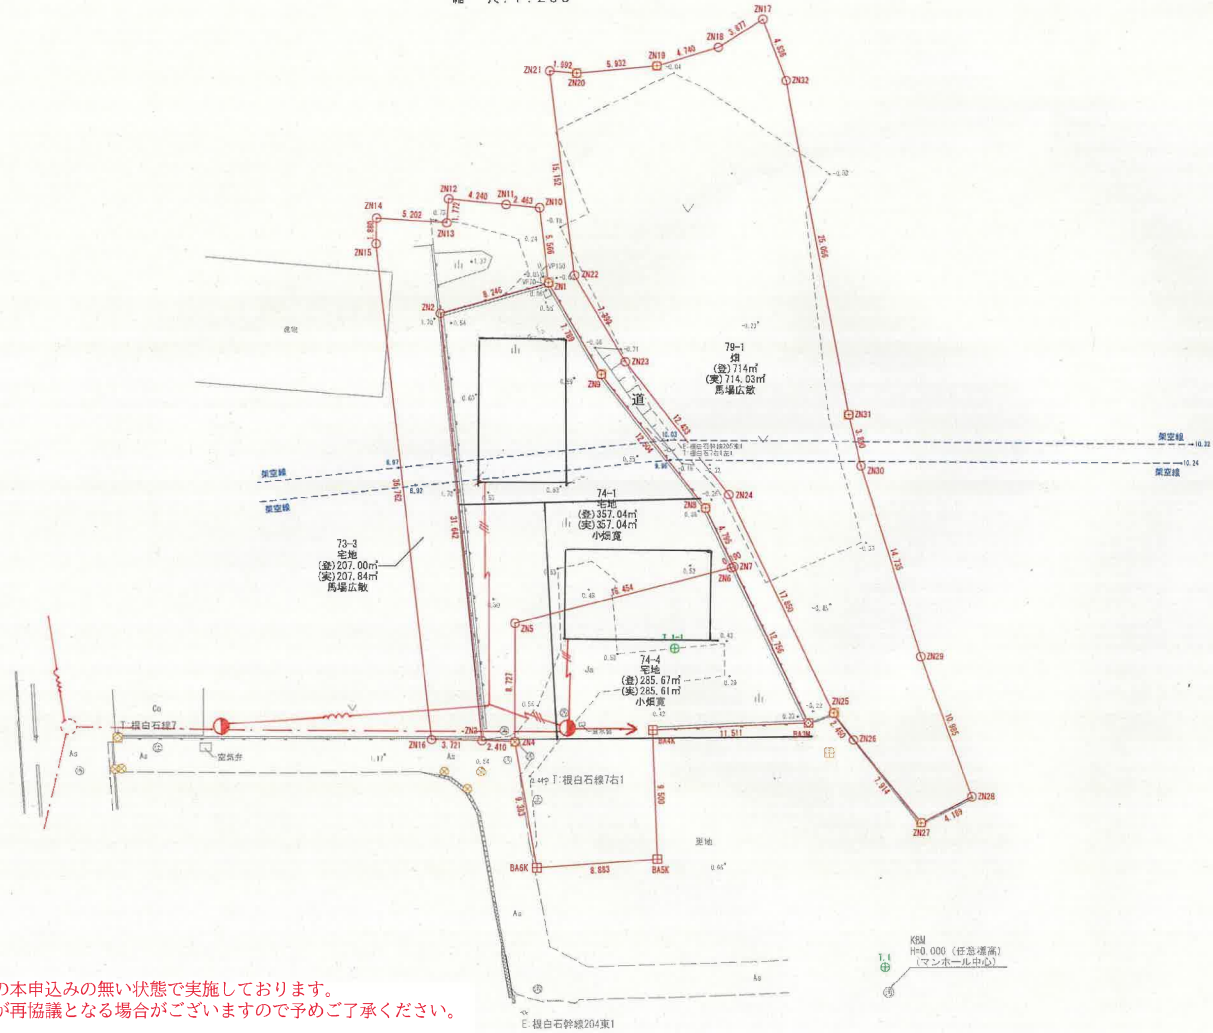

本電柱建柱位置(案)は、電気使用申込の本申込みの無い状態で実施しております。
 本申込みの内容によっては電柱建柱位置が再協議となる場合がございますので予めご了承ください。

東北電力ネットワーク株式会社 仙台北電力センター配電工事課

一括



一括



ヤマザワ住吉台店まで2,550m



ファミリーマート泉根白石店まで1,210m



仙台市立根白石中学校まで1,020m



仙台市立根白石小学校まで710m



泉根白石郵便局まで170m



JA仙台根白石支店まで220m