

売戸建住宅

阿武隈急行 東船岡駅まで徒歩12分♪
駐車場3台以上可能！
日当たりの良い角地で開放感ある広い庭♪

間取り

4LDK

建物面積

114.00m²

築年月

2009年10月



■本物件は浄化槽となりますが、敷地内へ下水の引込みがある為、買主負担で下水道に変更可能です。

〔近隣施設〕

- ・ヨークベニマル柴田店まで440m
- ・セブンイレブン柴田船岡新栄店まで1,060m
- ・柴田町立船岡中学校まで1,210m
- ・柴田町立船岡小学校まで2,130m



チェックポイント！

この図面は物件情報の一部を抜粋して掲載しております。（現況優先）入居日・引渡日変更や付帯条件、別途料金等が発生する場合がありますのでご確認ください。

- オール電化●24時間換気システム●前面棟無●区画整理地内●閑静な住宅街●建築確認完了検査済証●バス1坪以上●追焚機能●トイレ2ヶ所●温水洗浄便座●シャワー付洗面化粧台●3口以上コンロ●IHクッキングヒーター●グリル●ウォークインクローゼット●床下収納●照明器具●複層ガラス●電気●上水道●浄化槽●エアコン●モニタ付インターホン●ディンプルキー●火災警報器（報知機）●庭●駐車場3台分以上

東船岡駅

4LDK

2,000万円

物件所在地	宮城県柴田郡柴田町船岡新栄6丁目4-8		
交通	阿武隈急行 東船岡 徒歩12分		
土地面積	291.00m ²	私道面積 (共有持分)	
建物	構造・規模	木造 2階建	
	面積	114.00m ²	
	間取内訳	和 5.4 洋 8.5・6.1・6.1 LDK 15.4	
土地権利	所有権	地目	宅地
都市計画	市街化区域	用途地域	1種低層
建ぺい率	50%	容積率	80%
築年月	2009年10月	駐車場	
現況	所有者居住中	引渡可能時期	相談
建築確認番号	第H21確認建築宮城建住00931号		
接道状況 (角地・間口)	角地：2方道路 東6.8m 公道 南4.0m 公道		
設備			
備考	・居住中の為、内覧の際は事前予約が必要です。		

株式会社 Beyond ets 建てる窓口

国土交通大臣免許（1）第9999号 〒981-0114 宮城県宮城郡利府町新中道3丁目1-1 イオンモール新利府南館1階

☎ 050-3615-4137 fax 050-3145-2835 定休日：定休日なし


担当：高橋（070-3276-6354）

作成日：2025年5月1日


■取引態様：専任媒介


infosheet 物件番号 69842059094

at home

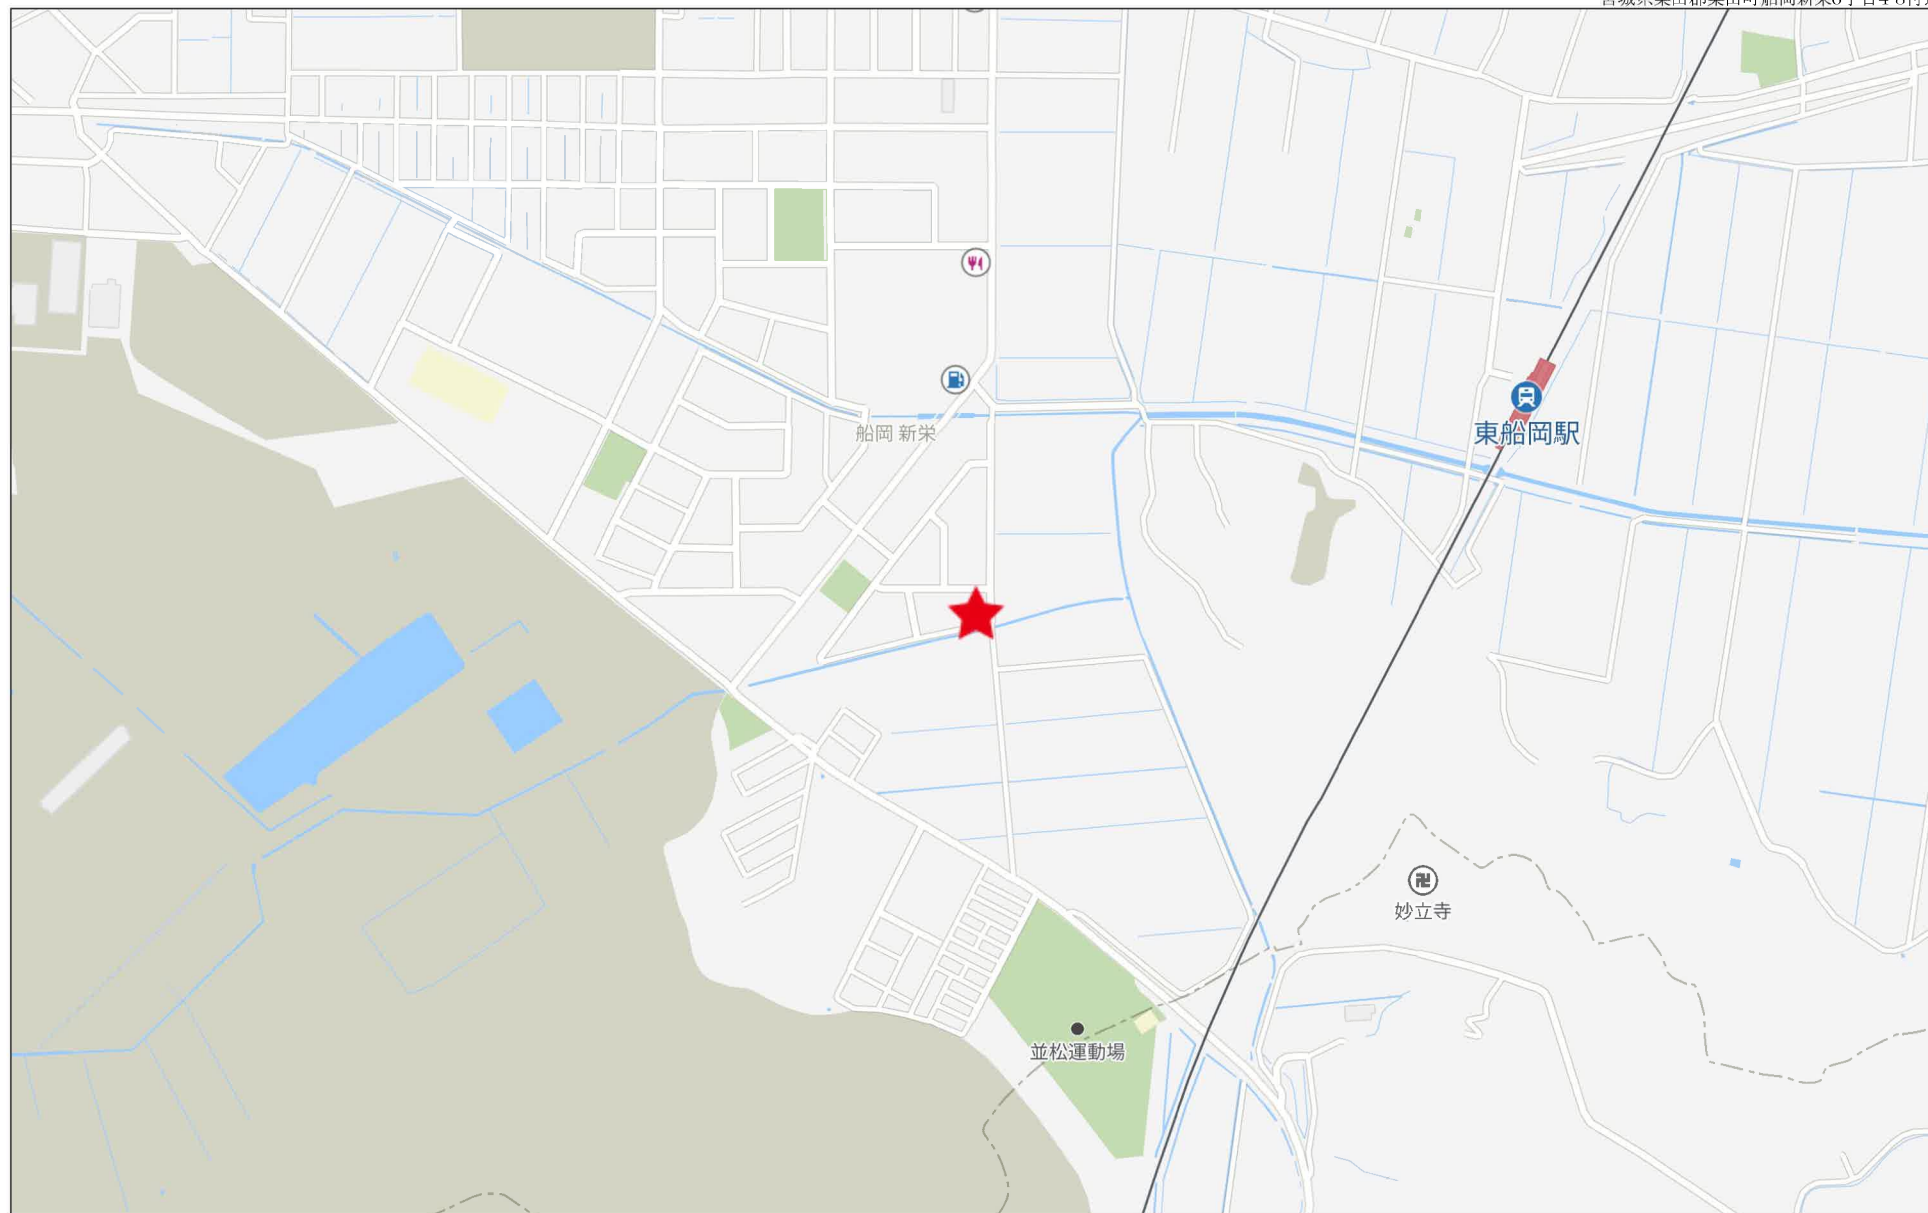

280m

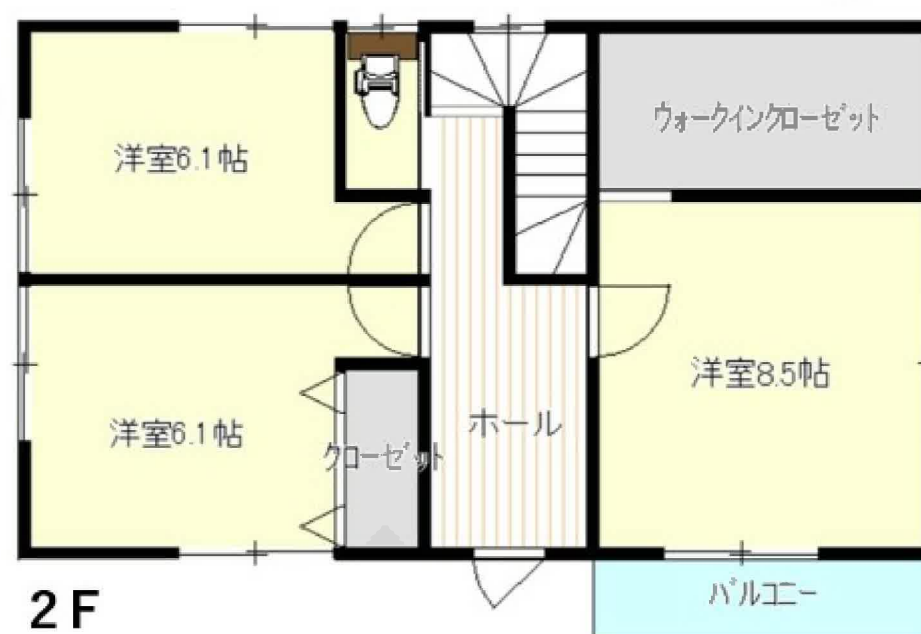

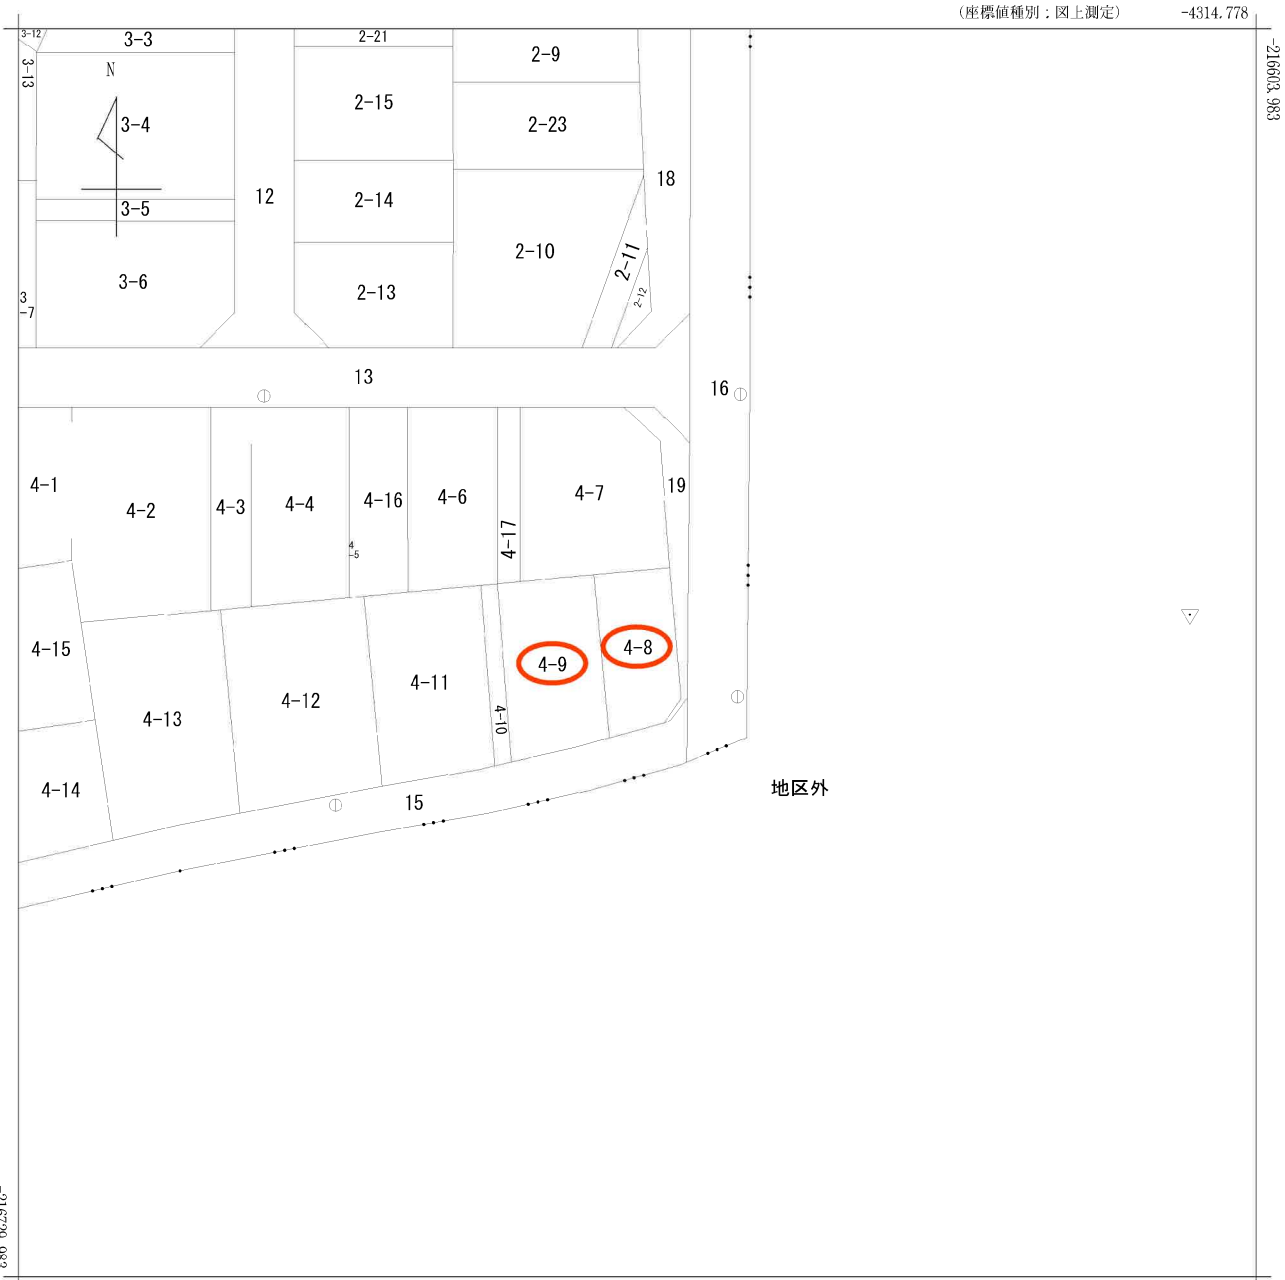

(注) 国土交通省国土地理院が公表した座標補正パラメータ(touhokutaiheiyouuki2011.par)による修正がされています。

地番区域見出
船岡新栄
6丁目


請求部	所在	柴田郡柴田町船岡新栄六丁目				地番	4番8			
出力縮尺	1/500	精度区分	甲二	座標系番号又は記号	X	分類	地図(法第14条第1項)		種類	土地区画整理所在図
作成年月	平成14年3月29日				備付年月日(原図)	平成14年9月10日		補記事項		

上水道図面




21


凡	例
D	DCIP
C	CIP
S	SP
HV	HIVP
V	VP
P	PP
A	ACP
G	SGP
PE	HPPE
SU	SUS
○	仕切弁
⊗	止水栓
●	排水弁
Ⓐ	空気弁
Ⓗ	消火栓
Ⓔ	ストッパー弁
減	減圧弁
流	流量計室
---	個人管

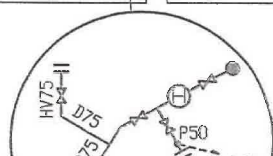


下水道任意図

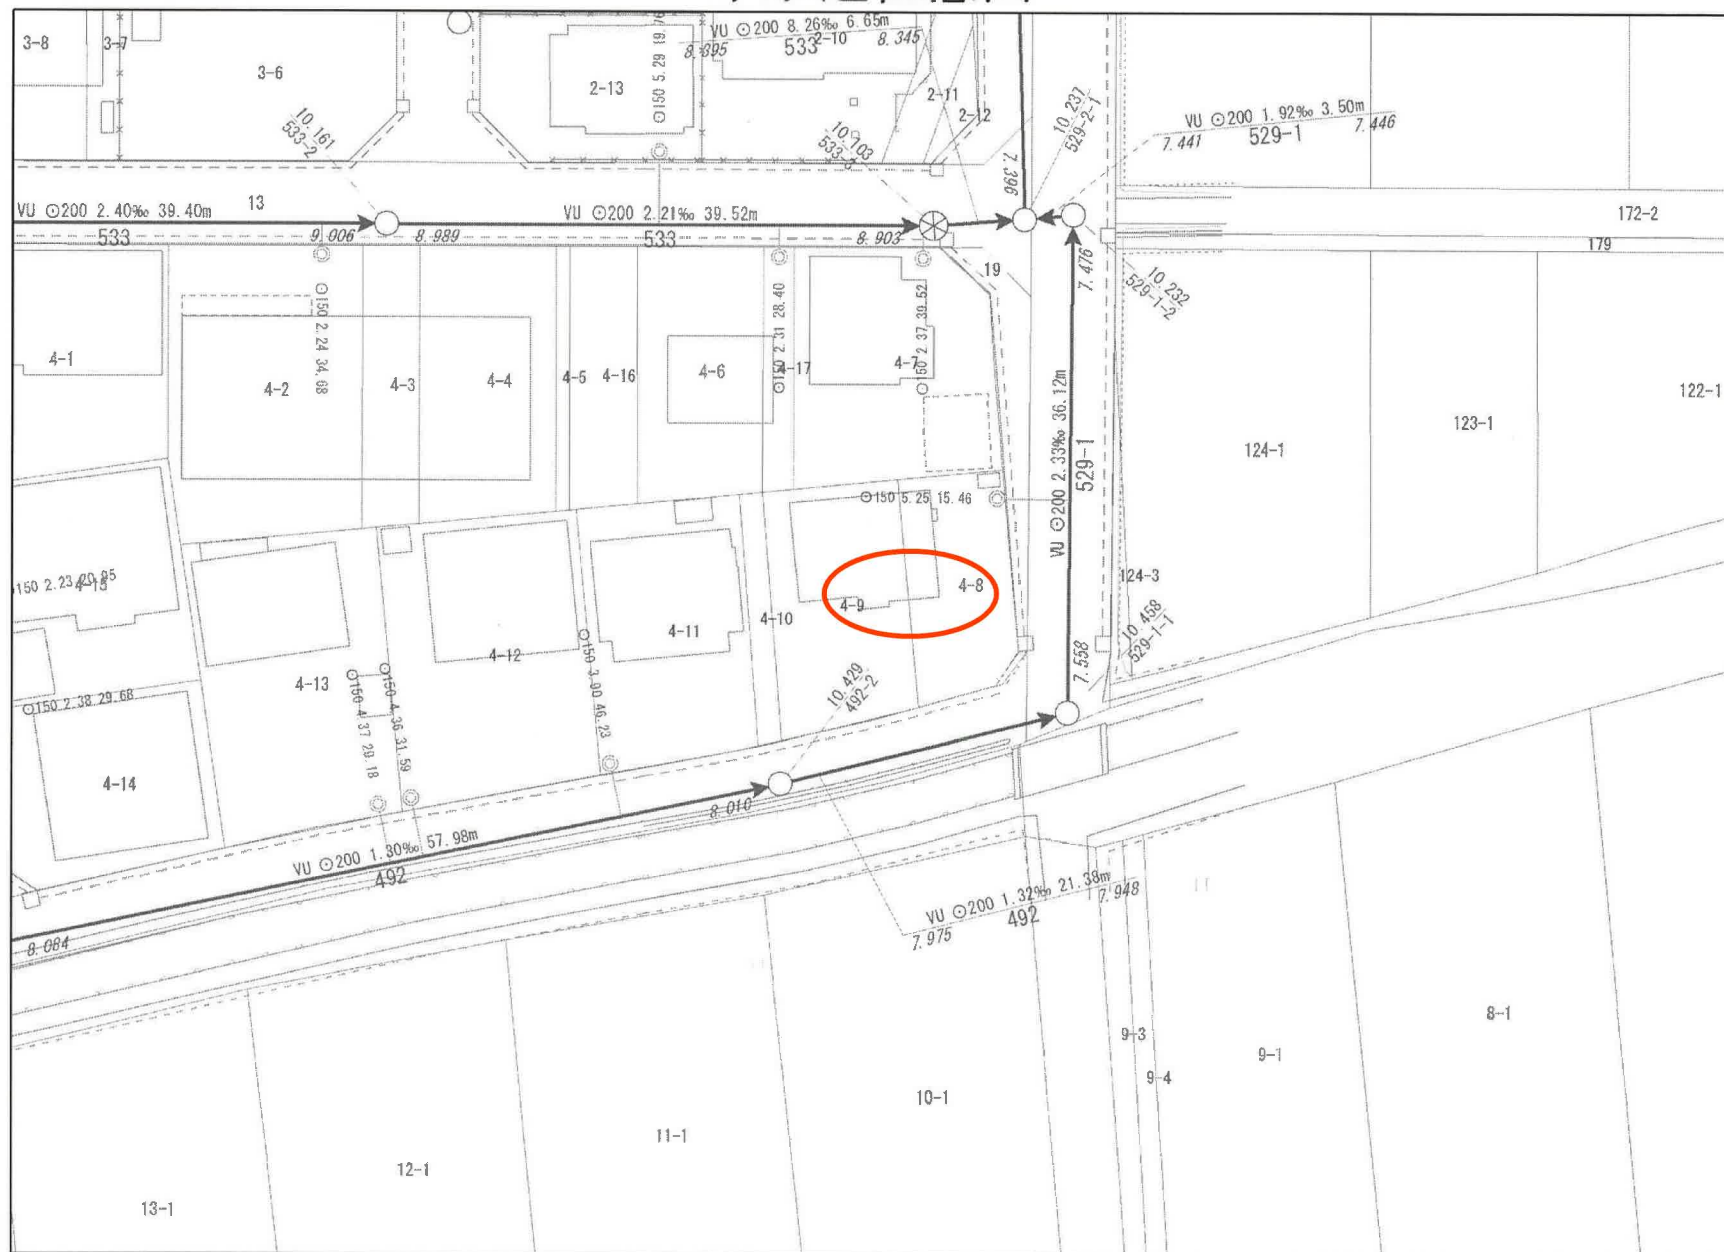

1/500

 



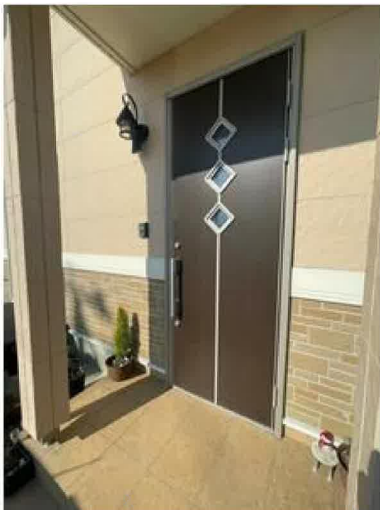





ヨークベニマル柴田店まで440m



セブンイレブン柴田船岡新栄店まで1,060m



柴田町立船岡中学校まで1,210m



柴田町立船岡小学校まで2,130m



さくら新栄郵便局まで860m



七十七銀行船岡支店まで2,060m