

売地

仙台市青葉区新坂町

完成宅地渡し 2号地

土地面積
153.59㎡

現況
更地


引渡可能時期
相談



【建築条件なし♪】
J R仙山線 北山駅まで徒歩12分！
J R仙山線・地下鉄南北線
北仙台駅まで徒歩16分！
小・中学校まで徒歩10分圏内♪

〔近隣施設〕

- ・西友木町店まで700m
- ・セブンイレブン仙台通町2丁目店まで650m
- ・仙台市立三条中学校まで700m
- ・仙台市立通町小学校まで770m
- ・東北大学病院まで1,110m

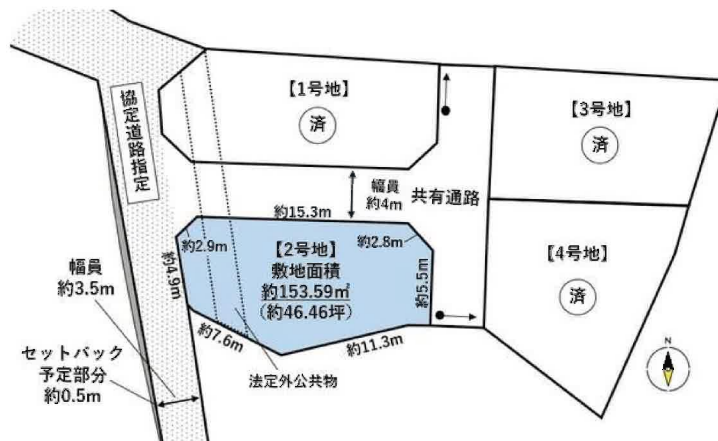

- 本物件に伴う登記申請業務（司法書士に依頼する移転登記・設定登記・保存登記、家屋調査士に依頼する表題登記）、及び外構工事は売主指定の業者にお願い致します。
- 本物件は売主にて、上下水の引込工事を行った上での引渡しとなります。
- 本物件の共有通路部には仙台市管理の法定外公共物が一部含まれます。

物件種目	売地		
最適用途	住宅用地		
最寄駅	北山		
土地面積	153.59㎡	私道面積 (共有持分)	905.00㎡ (1/124)
価格	2,350万円	坪単価	@50.59万円

物件所在地	宮城県仙台市青葉区新坂町16-17の一部、 北山1丁目3-34の一部		
交通	J R仙山線 北山 徒歩12分 J R仙山線・地下鉄南北線 北仙台駅 徒歩16分		
土地権利	所有権	地目	宅地
都市計画	市街化区域	用途地域	1種住居
建ぺい率	60%	容積率	200%
他の法令上の制限	準防火地域、第3種高度地区		
地勢			
建築条件			
現況	更地		
引渡し (引渡時期/方法)	相談 / 完成宅地渡し		
開発許可 等番号			
接道状況 (角地・間口)	西4.0m 私道 接面4.9m		
設備	上水道、下水道		
備考	※本物件は青葉区北山と 青葉区新坂町の町境に位置します。 ※面積は法定外公共物面積を含みます。		

この図面は物件情報の一部を抜粋して掲載しております。（現況優先）

入居日・引渡日変更や付帯条件、別途料金等が発生する場合もありますのでご確認ください。

at home

infosheet 物件番号 69836070051

国土交通大臣免許（1）第9999号 〒981-0114 宮城県宮城郡利府町新中道3丁目1-1 イオンモール新利府南館1階


株式会社 Beyond e t s 建てる窓口

TEL：050-3615-4137 FAX：050-3145-2835 定休日：定休日なし


担当：戸栗（090-2988-7902）

作成日：2025年7月27日

■取引態様：媒介

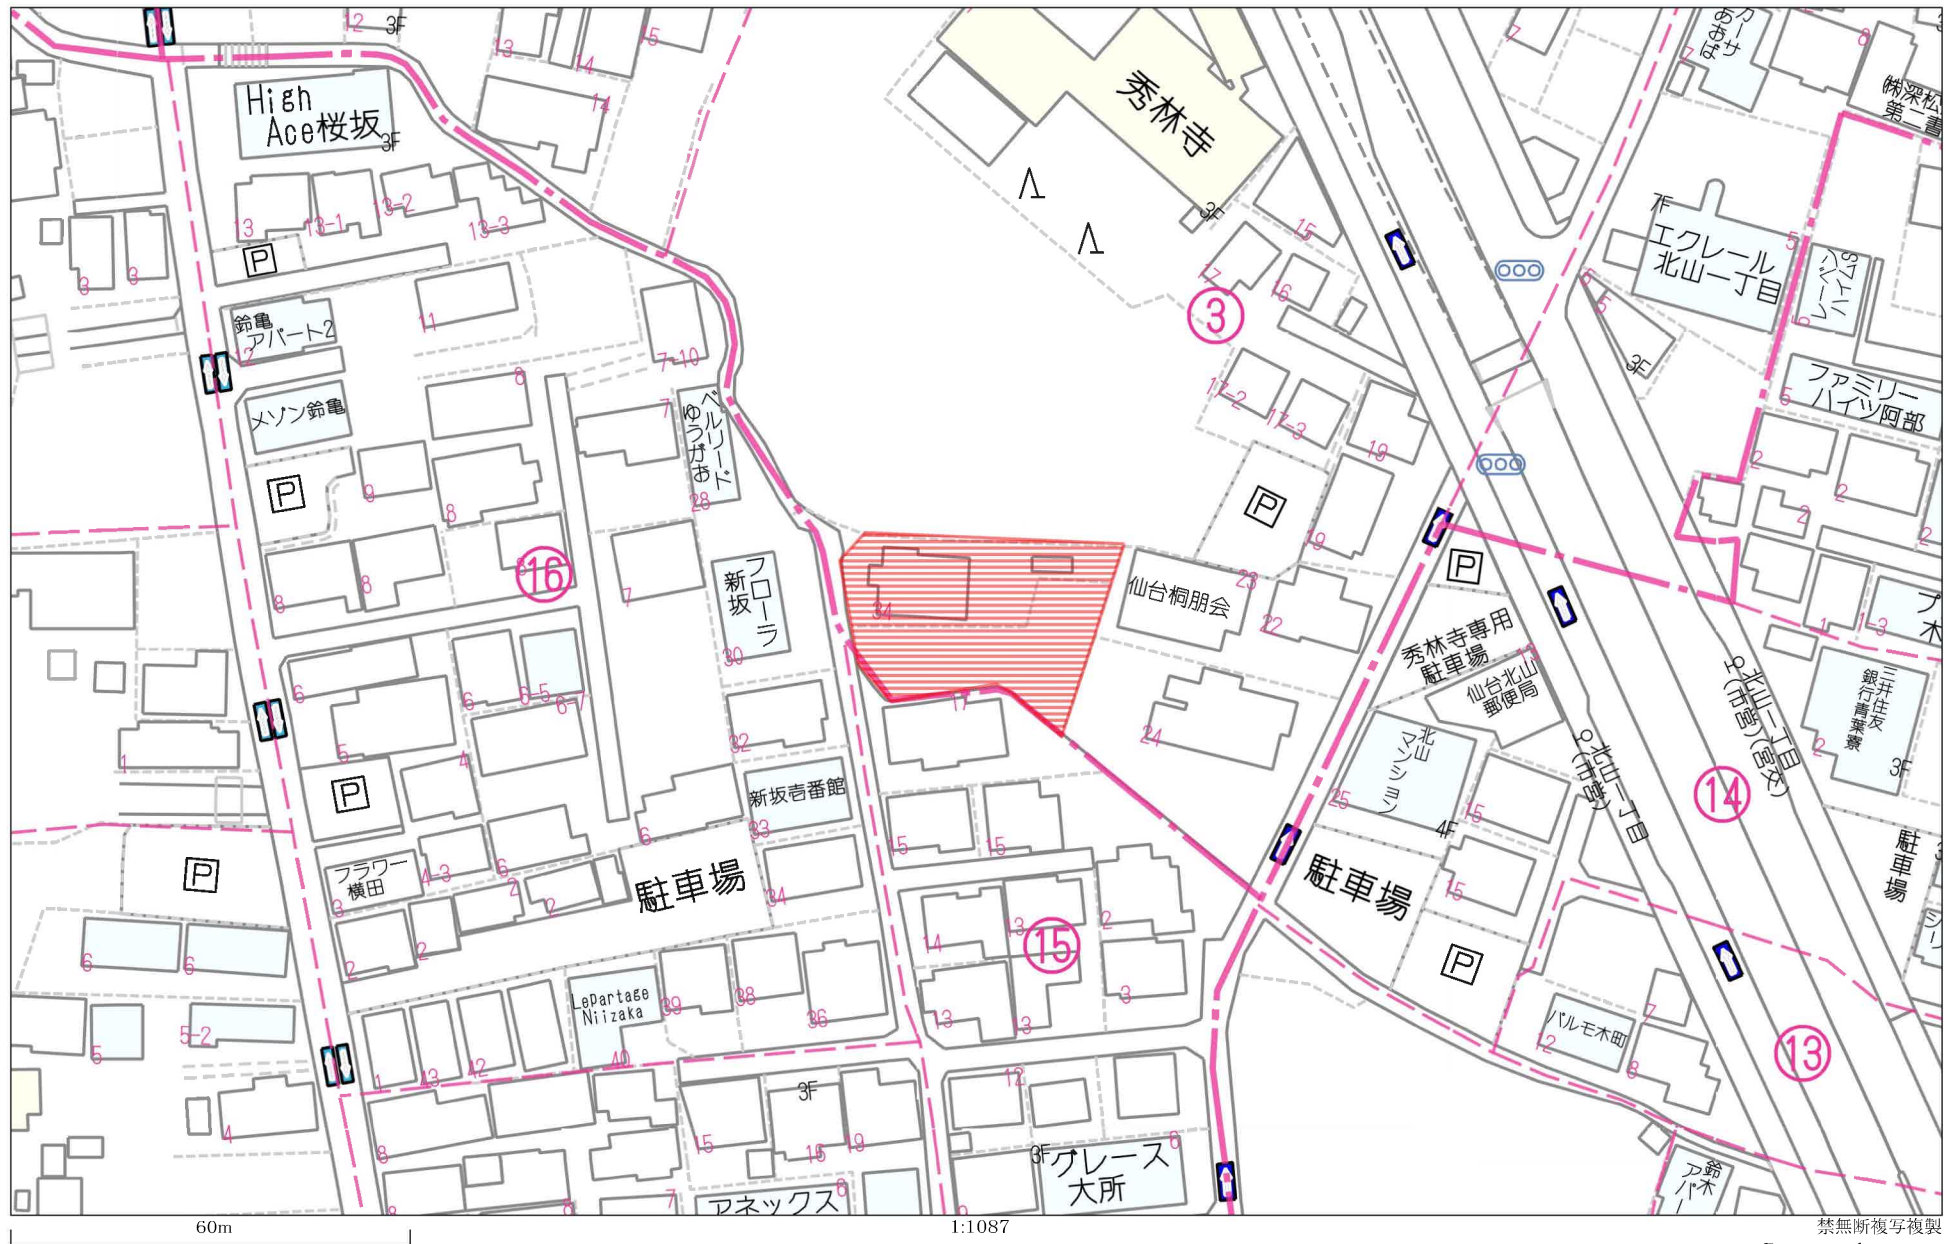

仙台市青葉区北山1丁目・青葉区新坂町付近

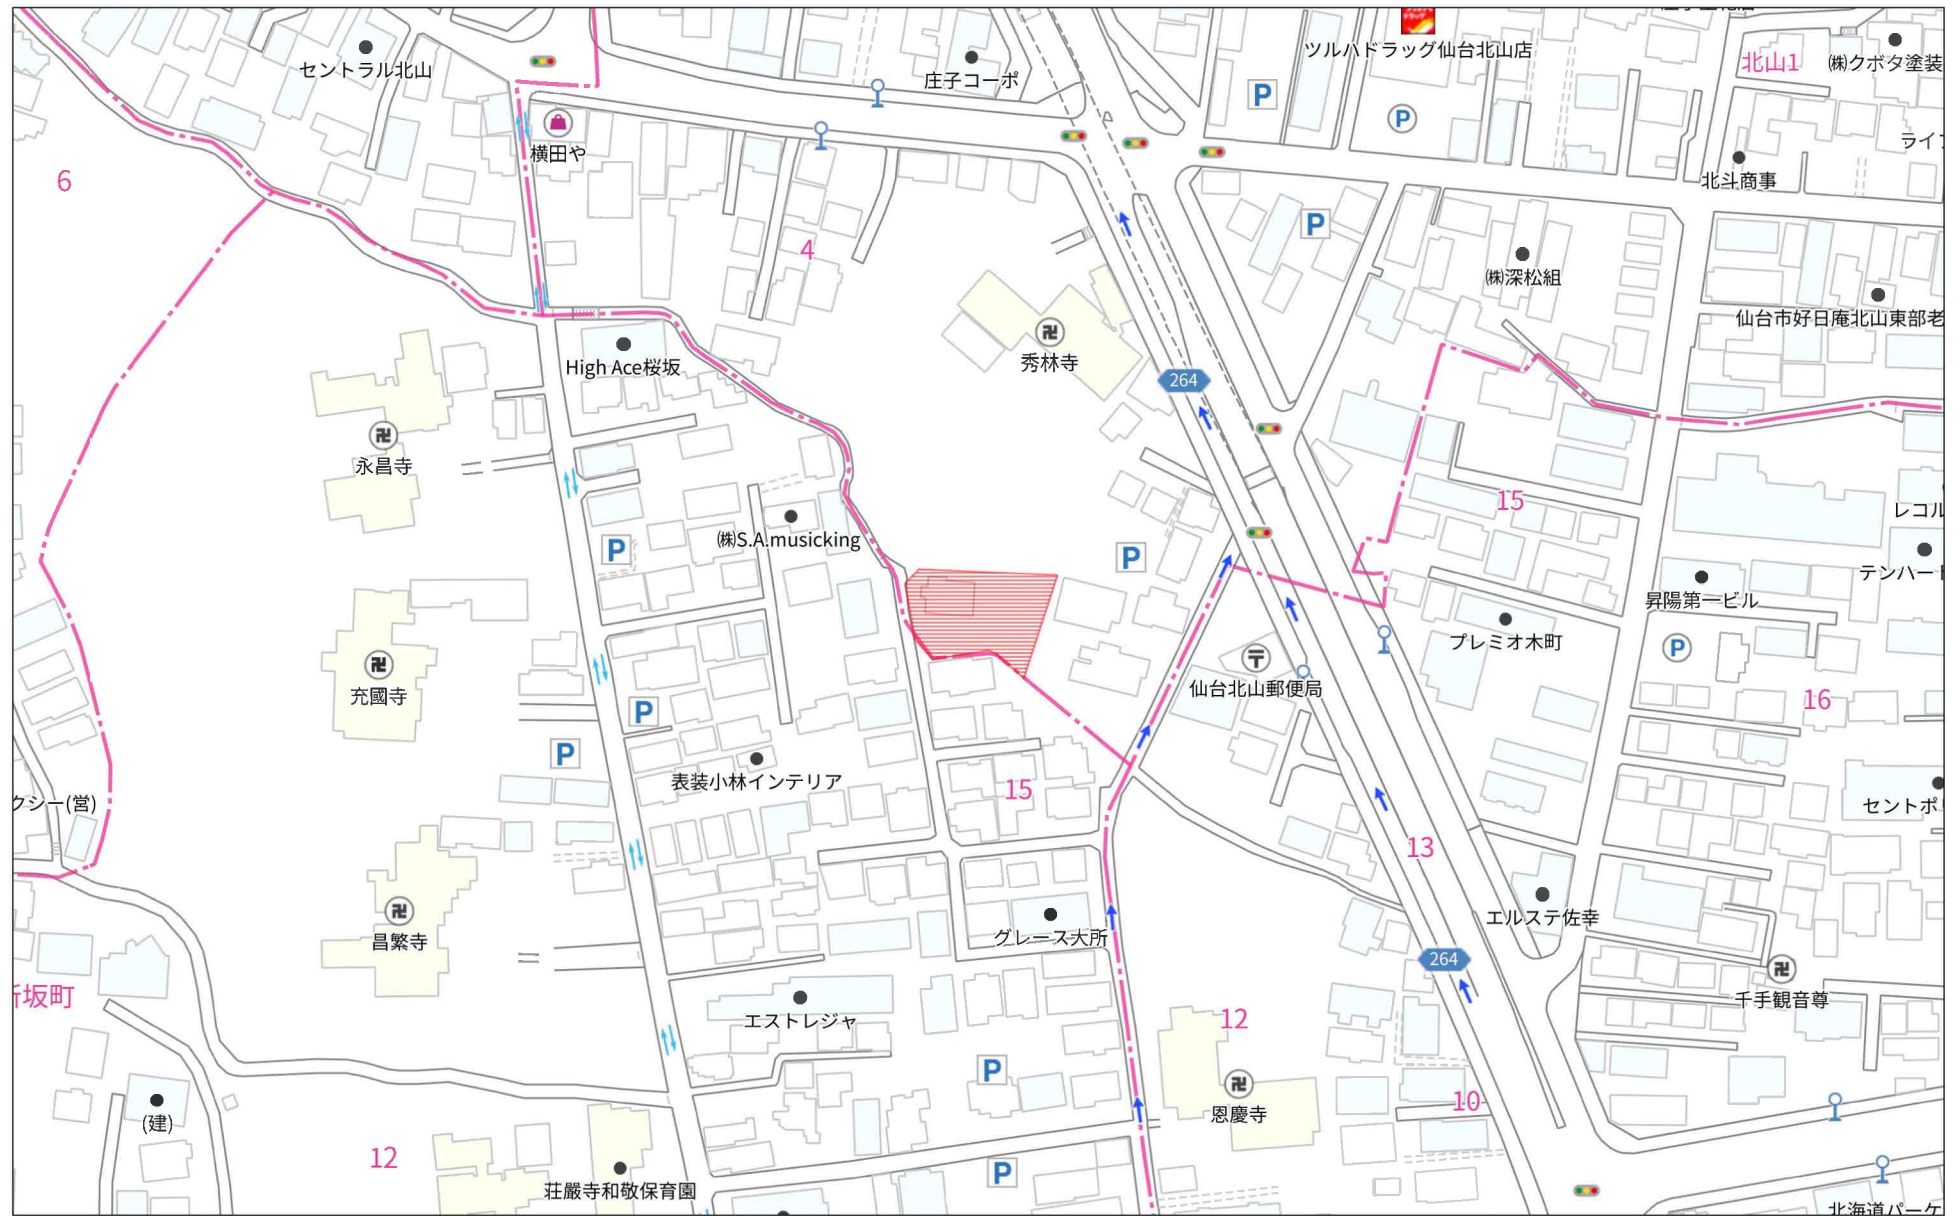

仙台市青葉区北山1丁目・青葉区新坂町付近



500m

座 標 一 覧 表


測 点 名	X	座 標	Y	座 標	距 離
H1	-190949.219		2191.159		2.154
H2	-190947.183		2190.458		2.154

敷 地 区 割 図

所在：仙台市青葉区北山一丁目、仙台市青葉区新坂町

作成日：令和6年10月21日

S=1/150

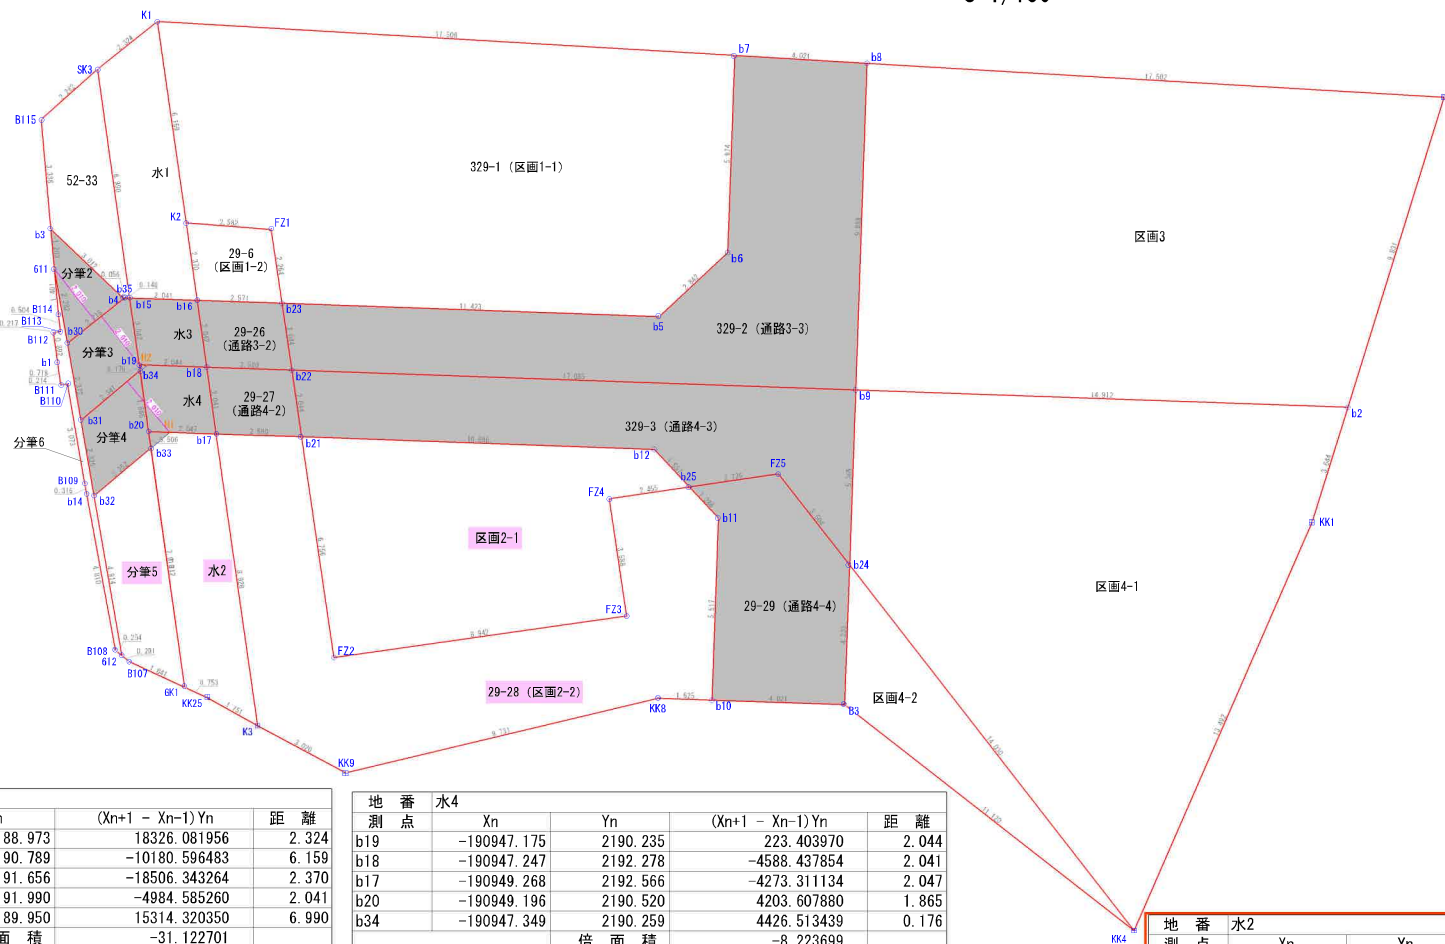

地 番	水1				
測 点	Xn	Yn	(Xn+1 - Xn-1) Yn	距 離	
SK3	-190938.232	2188.973	18326.081956	2.324	
K1	-190936.781	2190.789	-10180.596483	6.159	
K2	-190942.879	2191.656	-18506.343264	2.370	
b16	-190945.225	2191.990	-4984.585260	2.041	
b15	-190945.153	2189.950	15314.320350	6.990	
		倍 面 積	-31.122701		
		面 積	15.5613505		
		地 積	15.56	m ²	

地 番	水4				
測 点	Xn	Yn	(Xn+1 - Xn-1) Yn	距 離	
b19	-190947.175	2190.235	223.403970	2.044	
b18	-190947.247	2192.278	-4588.437854	2.041	
b17	-190949.268	2192.566	-4273.311134	2.047	
b20	-190949.196	2190.520	4203.607880	1.865	
b34	-190947.349	2190.259	4426.513439	0.176	
		倍 面 積	-8.223699		
		面 積	4.1118495		
		地 積	4.11	m ²	

地 番	水3				
測 点	Xn	Yn	(Xn+1 - Xn-1) Yn	距 離	
b15	-190945.153	2189.950	4270.402500	2.041	
b16	-190945.225	2191.990	-4590.027060	2.042	
b18	-190947.247	2192.278	-4274.942100	2.044	
b19	-190947.175	2190.235	4586.352090	2.042	
		倍 面 積	-8.214570		
		面 積	4.1072850		
		地 積	4.10	m ²	

地 番	水2				
測 点	Xn	Yn	(Xn+1 - Xn-1) Yn	距 離	
b20	-190949.196	2190.520	939.733080	2.047	
b17	-190949.268	2192.566	-19537.955626	8.928	
K3	-190958.107	2193.824	-17513.296992	1.751	
KK25	-190957.251	2192.296	2564.986320	0.753	
GK1	-190956.937	2191.612	16555.437048	7.312	
b33	-190949.697	2190.591	16957.364931	0.506	
		倍 面 積	-33.731239		
		面 積	16.8656195		
		地 積	16.86	m ²	

合 計 40.6461045

境界点	境界線の種類
田	コンクリート杭
田	プラスチック杭
田	プレート
田	鉄
田	計 算 点
田	基 準 点

座 標 求 積 表

地 番	329-1 (区画1-1)			
測 点	Xn	Yn	(Xn+1 - Xn-1) Yn	距 離
K1	-190936.781	2190.789	11102.918652	17.504
b7	-190937.811	2208.265	-15457.855000	5.974
b6	-190943.781	2208.054	-17461.291032	2.842
b5	-190945.719	2205.975	-3386.171625	11.423
b23	-190945.316	2194.559	5800.219437	2.264
F21	-190943.076	2194.230	5347.338510	2.582
K2	-190942.879	2191.656	13796.474520	6.159
		倍 面 積	-258.366538	
		面 積	129.1832690	
		地 積	129.18	m ²

地 番	29-6 (区画1-2)			
測 点	Xn	Yn	(Xn+1 - Xn-1) Yn	距 離
K2	-190942.879	2191.656	4709.868744	2.582
F21	-190943.076	2194.230	-5347.338510	2.264
b23	-190945.316	2194.559	-4716.107291	2.571
b16	-190945.225	2191.990	5341.879630	2.370
		倍 面 積	-11.697427	
		面 積	5.8487135	
		地 積	5.84	m ²

地 番	区画2-1			
測 点	Xn	Yn	(Xn+1 - Xn-1) Yn	距 離
b21	-190949.360	2195.154	13847.031432	10.686
b12	-190949.736	2205.833	-3341.836995	1.557
b25	-190950.875	2206.894	-3303.720318	2.455
F24	-190951.233	2204.465	-8615.049220	3.588
F23	-190954.783	2204.989	-10608.202079	8.942
F22	-190956.044	2196.136	1909.645528	6.756
		倍 面 積	-112.131652	
		面 積	56.0658260	
		地 積	56.06	m ²

地 番	29-28 (区画2-2)			
測 点	Xn	Yn	(Xn+1 - Xn-1) Yn	距 離
b17	-190949.268	2192.566	19178.374802	2.590
b21	-190949.360	2195.154	-14874.363504	6.756
F22	-190956.044	2196.136	-1909.645528	8.942
F23	-190954.783	2204.989	10608.202079	3.588
F24	-190951.233	2204.465	8615.049220	2.455
b25	-190950.875	2206.894	-1286.619202	1.286
b11	-190951.816	2207.771	-14251.161805	5.517
b10	-190957.330	2207.576	-12046.742232	1.625
KK8	-190957.273	2205.952	-4857.506304	9.731
KK9	-190958.532	2196.487	-1831.870158	3.020
K3	-190958.107	2193.824	22517.409536	8.928
		倍 面 積	-138.873096	
		面 積	69.4365480	
		地 積	69.43	m ²

地 番	29-26 (通路3-2)			
測 点	Xn	Yn	(Xn+1 - Xn-1) Yn	距 離
b16	-190945.225	2191.990	4232.732690	2.571
b23	-190945.316	2194.559	-4637.103167	2.044
b22	-190947.338	2194.856	-4238.266936	2.580
b18	-190947.247	2192.278	4632.283414	2.042
		倍 面 積	-10.353999	
		面 積	5.1769995	
		地 積	5.17	m ²

地 番	29-27 (通路4-2)			
測 点	Xn	Yn	(Xn+1 - Xn-1) Yn	距 離
b18	-190947.247	2192.278	4231.096540	2.580
b22	-190947.338	2194.856	-4637.730728	2.044
b21	-190949.360	2195.154	-4236.647220	2.590
b17	-190949.268	2192.566	4632.891958	2.041
		倍 面 積	-10.389450	
		面 積	5.1947250	
		地 積	5.19	m ²

地 番	329-3 (通路4-3)			
測 点	Xn	Yn	(Xn+1 - Xn-1) Yn	距 離
b22	-190947.338	2194.856	3116.695520	17.085
b9	-190947.940	2211.930	-13059.234720	5.305
b24	-190953.242	2211.743	-5611.191991	3.504
FZ5	-190950.477	2209.591	5230.101897	2.726
b25	-190950.875	2206.894	1635.308454	1.557
b12	-190949.736	2205.833	3341.836995	10.686
b21	-190949.360	2195.154	5263.979292	2.044
		倍 面 積	-82.504553	
		面 積	41.2522765	
		地 積	41.25	m ²

地 番	329-2 (通路3-3)			
測 点	Xn	Yn	(Xn+1 - Xn-1) Yn	距 離
b23	-190945.316	2194.559	3552.991021	11.423
b5	-190945.148	2205.975	3386.171625	2.842
b6	-190943.781	2208.054	17461.291032	5.974
b7	-190937.811	2208.265	12659.983245	4.021
b8	-190938.048	2212.279	-22408.173991	9.898
b9	-190947.940	2211.930	-20548.829700	17.085
b22	-190947.338	2194.856	5759.302144	2.044
		倍 面 積	-137.264624	
		面 積	68.6323120	
		地 積	68.63	m ²

地 番	区画3			
測 点	Xn	Yn	(Xn+1 - Xn-1) Yn	距 離
b8	-190938.048	2212.279	19605.216498	17.502
M2	-190939.078	2229.751	-23229.545918	9.831
b2	-190948.466	2226.833	-19734.194046	14.912
b9	-190947.940	2211.930	23043.886740	9.898
		倍 面 積	-314.636726	
		面 積	157.3183630	
		地 積	157.31	m ²

地 番	区画4-1			
測 点	Xn	Yn	(Xn+1 - Xn-1) Yn	距 離
b9	-190947.940	2211.930	10564.177680	14.912
b2	-190948.466	2226.833	-8920.692998	3.644
KK1	-190951.946	2225.751	-35273.701848	13.492
KK4	-190964.314	2220.360	-2877.586560	14.030
b24	-190953.242	2211.743	36215.079882	5.305
		倍 面 積	-292.723844	
		面 積	146.3619220	
		地 積	146.36	m ²

地 番	区画4-2			
測 点	Xn	Yn	(Xn+1 - Xn-1) Yn	距 離
b24	-190953.242	2211.743	-15132.745606	14.030
KK4	-190964.314	2220.360	-9392.122800	11.120
B3	-190957.472	2211.594	24486.768768	4.233
		倍 面 積	-38.099638	
		面 積	19.0498190	
		地 積	19.04	m ²

地 番	29-29 (通路4-4)			
測 点	Xn	Yn	(Xn+1 - Xn-1) Yn	距 離
b25	-190950.875	2206.894	2955.031066	2.726
FZ5	-190950.477	2209.591	-5230.101897	3.504
b24	-190953.242	2211.743	-15471.142285	4.233
B3	-190957.472	2211.594	-9040.996272	4.021
b10	-190957.330	2207.576	12486.049856	5.517
b11	-190951.816	2207.771	14251.161805	1.286
		倍 面 積	-49.997727	
		面 積	24.9988635	
		地 積	24.99	m ²

地 番	分筆2			
測 点	Xn	Yn	(Xn+1 - Xn-1) Yn	距 離
b3	-190943.073	2187.561	-1914.115875	3.012
b4	-190945.146	2189.746	-4543.722950	0.056
b35	-190945.148	2189.802	-3006.598146	2.218
b30	-190946.519	2188.059	1918.927743	2.282
611	-190944.271	2187.666	7538.697036	1.203
		倍 面 積	-6.812192	
		面 積	3.4060960	
		地 積	3.40	m ²

地 番	52-33			
測 点	Xn	Yn	(Xn+1 - Xn-1) Yn	距 離
B115	-190939.750	2187.269	10588.569219	2.282
SK3	-190938.232	2188.973	-11827.021119	6.990
b15	-190945.153	2189.950	-15145.694200	0.148
b35	-190945.148	2189.802	15.328614	0.056
b4	-190945.146	2189.746	4543.722950	3.012
b3	-190943.073	2187.561	11804.079156	3.336
		倍 面 積	-21.015370	
		面 積	10.5076850	
		地 積	10.50	m ²

地 番	分筆3			
測 点	Xn	Yn	(Xn+1 - Xn-1) Yn	距 離
b30	-190946.519	2188.059	8113.322772	2.218
b35	-190945.148	2189.802	2991.269532	0.148
b15	-190945.153	2189.950	-4439.028650	2.242
b19	-190947.175	2190.235	-4809.756060	0.176
b34	-190947.349	2190.259	-3681.825379	2.341
b31	-190948.856	2188.467	1816.427610	2.372
		倍 面 積	-9.590175	
		面 積	4.7950875	
		地 積	4.79	m ²

地 番	分筆4			
測 点	Xn	Yn	(Xn+1 - Xn-1) Yn	距 離
b34	-190947.349	2190.259	-744.688060	1.865
b20	-190949.196	2190.520	-5143.340960	0.506
b33	-190949.697	2190.591	-4271.652450	2.252
b32	-190951.146	2188.867	1840.837147	2.325
b31	-190948.856	2188.467	8309.609199	2.341
		倍 面 積	-9.235124	
		面 積	4.6175620	
		地 積	4.61	m ²

地 番	分筆5			
測 点	Xn	Yn	(Xn+1 - Xn-1) Yn	距 離
b33	-190949.697	2190.591	-12685.712481	7.312
OK1	-190956.937	2191.612	-14188.496088	1.941
B107	-190956.171	2189.938	2080.441100	0.291
612	-190955.987	2189.713	11003.307825	4.914
b32	-190951.146	2188.867	13767.973430	2.252
		倍 面 積	-22.466214	
		面 積	11.2431070	
		地 積	11.24	m ²


地 番	分筆6			
測 点	Xn	Yn	(Xn+1 - Xn-1) Yn	距 離
612	-190955.987	2189.713	-10247.856840	0.254
B108	-190955.826	2189.516	10711.112272	4.810
b14	-190951.095	2188.647	11035.158174	0.316
B109	-190950.784	2188.590	7307.702010	3.073
B110	-190947.756	2188.067	6533.568062	0.214
B111	-190947.798	2187.857	1463.676333	0.719
b1	-190947.087	2187.759	3489.475605	0.892
B112	-190946.203	2187.637	2012.626040	0.217
B113	-190946.167	2187.851	1172.688136	0.504
B114	-190945.667	2187.789	4148.047944	1.401
611	-190944.271	2187.666	-1863.891432	2.282
b30	-190946.519	2188.059	-10032.250515	2.372
b31	-190948.856	2188.467	-10126.036809	2.325
b32	-190951.146	2188.867	-15608.810577	4.914
		倍 面 積	-4.791597	
		面 積	2.3957985	
		地 積	2.39	m ²

合 計 765.4849730



(1/1)

イ 52-35 ハ 52-39 ホ 61-9
ロ 52-38 ニ 52-41 ヘ 66-11

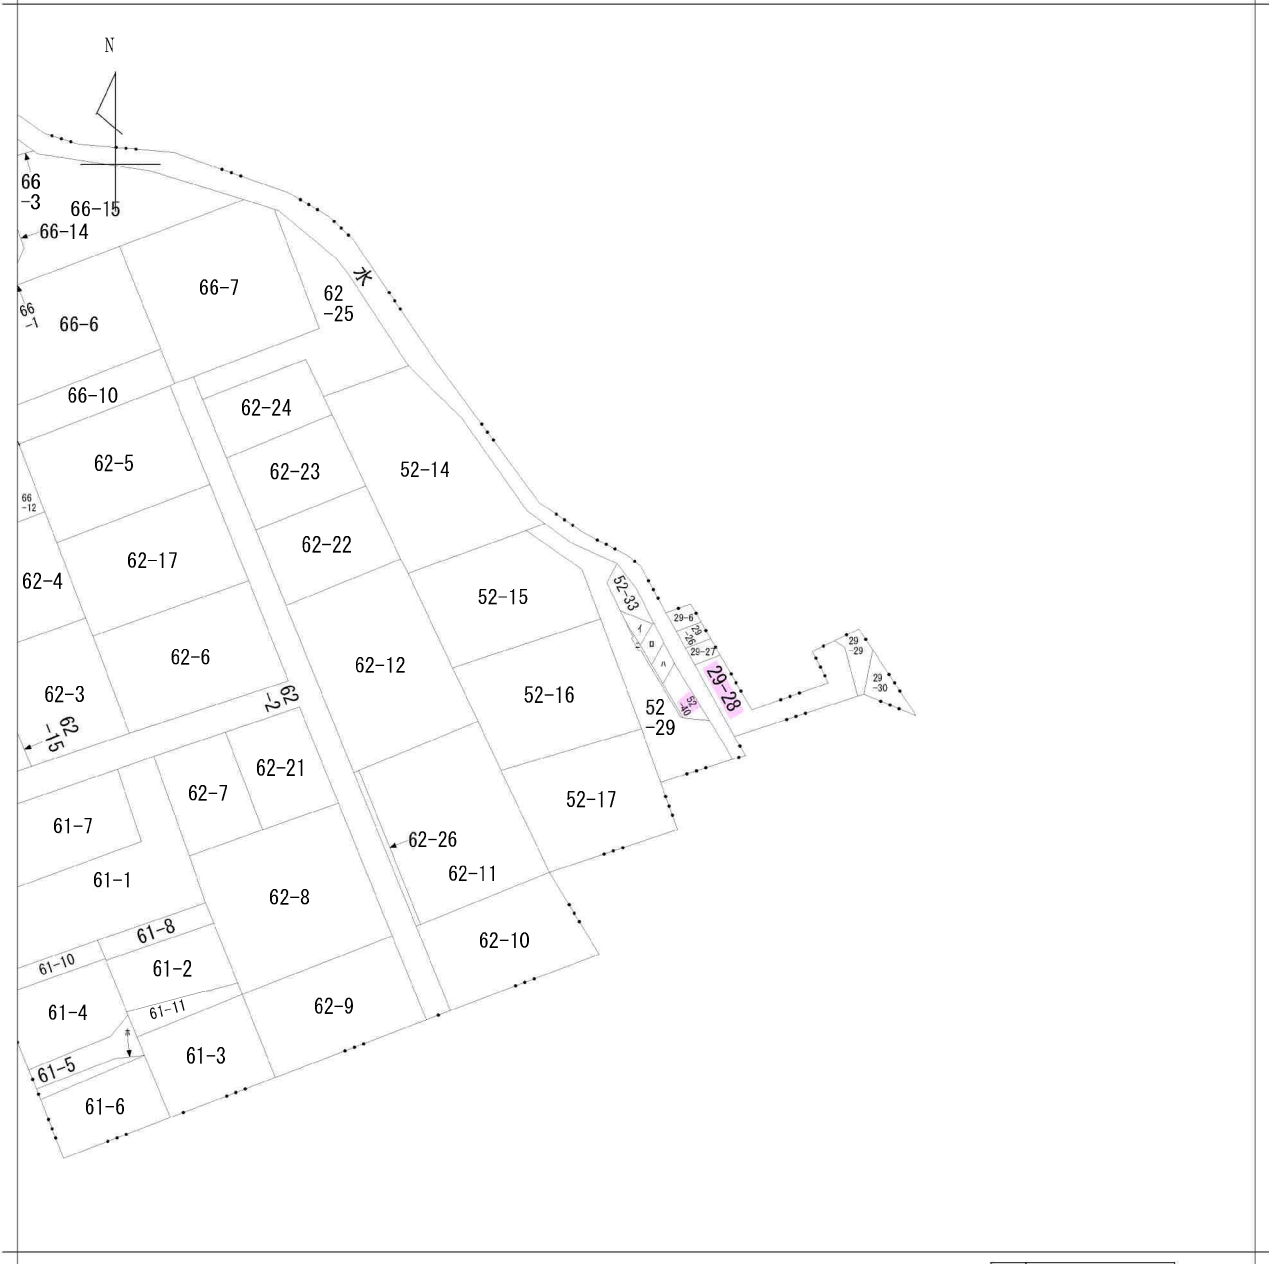


請求部	所在	仙台市青葉区新坂町				地番	52番35			
出力縮	1/500	精度分	座標系番号又は記号	分類	地図に準ずる図面			種類	旧土地台帳附属地図	
作成年月日				備付年月日(原図)				補記事項		

上下水施工予定図面

所在：仙台市青葉区北山一丁目、仙台市青葉区新坂町

S=1/250

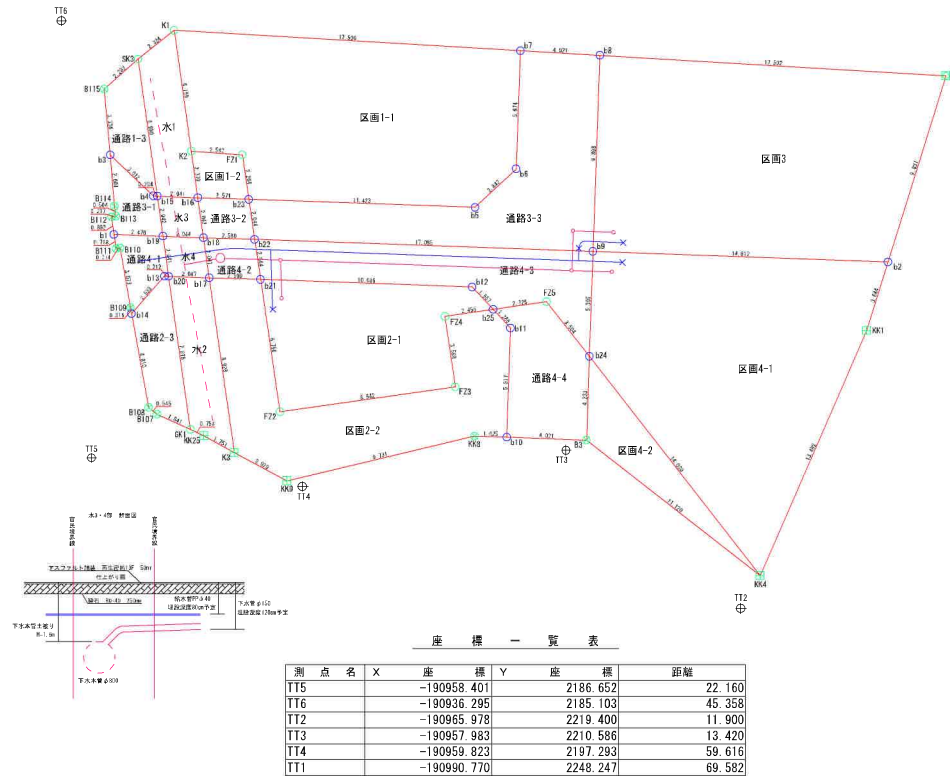

座 標 一 覧 表

測 点 名	X	座 標	Y	座 標	距離
TT5	-190958.401	2186.652			22.160
TT6	-190936.295	2185.103			45.358
TT2	-190965.978	2219.400			11.900
TT3	-190957.983	2210.586			13.420
TT4	-190959.823	2197.293			59.616
TT1	-190990.770	2248.247			69.582

境界点	境界線の種類
□	コンクリート製
○	プラスチック製
△	プレート
◇	鉄
○	井 戸
△	基 礎

座 標 求 積 表

地 番	区画1-1				
測 点	Xn	Yn	(Xn+1 - Xn-1)Yn	距 離	
K1	-190936.781	2190.789	11102.918552	17.506	
b7	-190937.811	2208.265	-15457.855000	5.974	
b6	-190943.781	2208.054	-17461.291032	2.842	
b5	-190945.719	2205.975	-3386.171625	11.423	
b23	-190945.316	2194.559	5800.219437	2.264	
FZ1	-190943.076	2194.230	5347.338510	2.582	
K2	-190942.879	2191.656	13796.474520	6.159	
		倍 面 積	-258.366538		
		面 積	129.1832690		
		地 積	129.18	m ²	

地 番	区画1-2				
測 点	Xn	Yn	(Xn+1 - Xn-1)Yn	距 離	
K2	-190942.879	2191.656	4709.868744	2.582	
FZ1	-190943.076	2194.230	-5347.338510	2.264	
b23	-190945.316	2194.559	-4716.107291	2.571	
b16	-190945.225	2191.990	5341.879630	2.370	
		倍 面 積	-11.697427		
		面 積	5.8487135		
		地 積	5.84	m ²	

地 番	水1				
測 点	Xn	Yn	(Xn+1 - Xn-1)Yn	距 離	
SK3	-190938.232	2188.973	18326.081956	2.324	
K1	-190936.781	2190.789	-10180.596483	6.159	
K2	-190942.879	2191.656	-18506.343264	2.370	
b16	-190945.225	2191.990	-4984.585260	2.041	
b15	-190945.153	2189.950	15314.320350	6.990	
		倍 面 積	-31.122701		
		面 積	15.5613505		
		地 積	15.56	m ²	

地 番	通路1-3				
測 点	Xn	Yn	(Xn+1 - Xn-1)Yn	距 離	
B115	-190939.750	2187.269	10588.569229	2.282	
SK3	-190938.232	2188.973	-11827.021119	6.990	
b15	-190945.153	2189.950	-15141.314300	0.204	
b4	-190945.146	2189.746	4554.671680	3.012	
b3	-190943.073	2187.561	11804.079156	3.336	
		倍 面 積	-21.015354		
		面 積	10.5076770		
		地 積	10.50	m ²	

合 計 161.1010100

作成日：令和6年1月31日


協定道路指定図

41

協市第41号

新坂町付近見取図




$$S = \frac{1}{2,500}$$

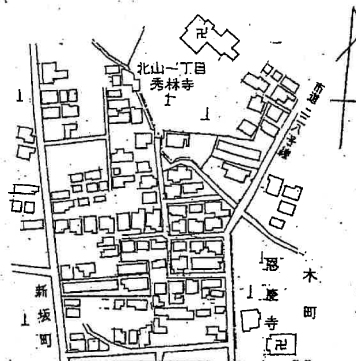

参 考	狭い道路	☐ 協議書(成立・暫定)	☐ 申出書	第	号	年	月	日
	不完全位置指定道路	☐ 協議書	☐ 念書	第	号	年	月	日
	認定	指定番号	認定	第	号			
	指定年月日			558年 / 月 22日				
図その他 (年 月 日)								
この資料は、申請時の図書を複写したものです。下記にご注意のうえ、ご覧ください。 ※ 資料の内容と現地の状況は、必ずしも一致していない場合があります。 ※ 図面の縮尺は表示と合っていない場合があります。								
- 5. 6. 30日 青葉区街並み形成課								

道路平面と断面図

$$S = \frac{1}{50}$$

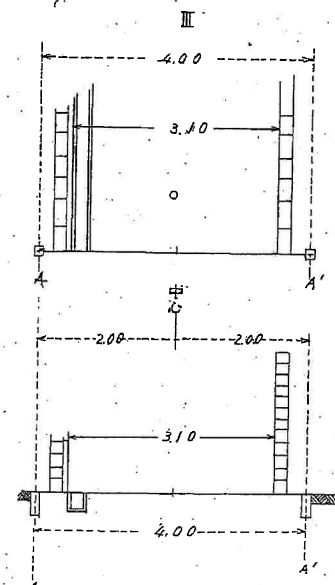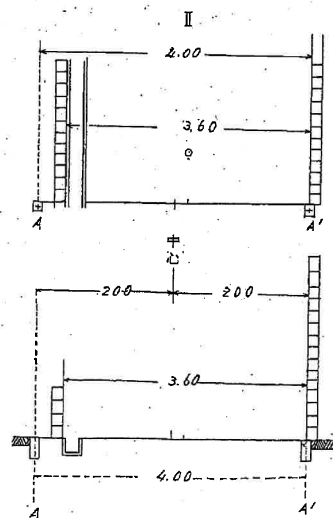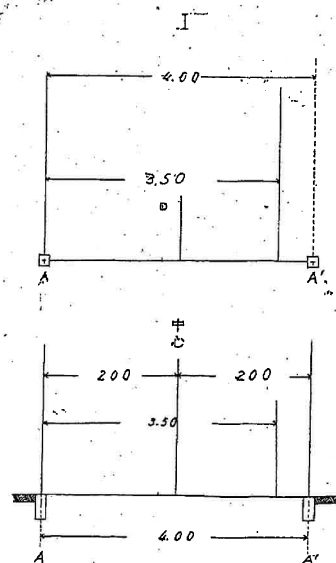


協定道路指定図

$$S = \frac{1}{250}$$

仙台市新坂町(52番/他)地内

北 山 一 丁 目

協市第41号

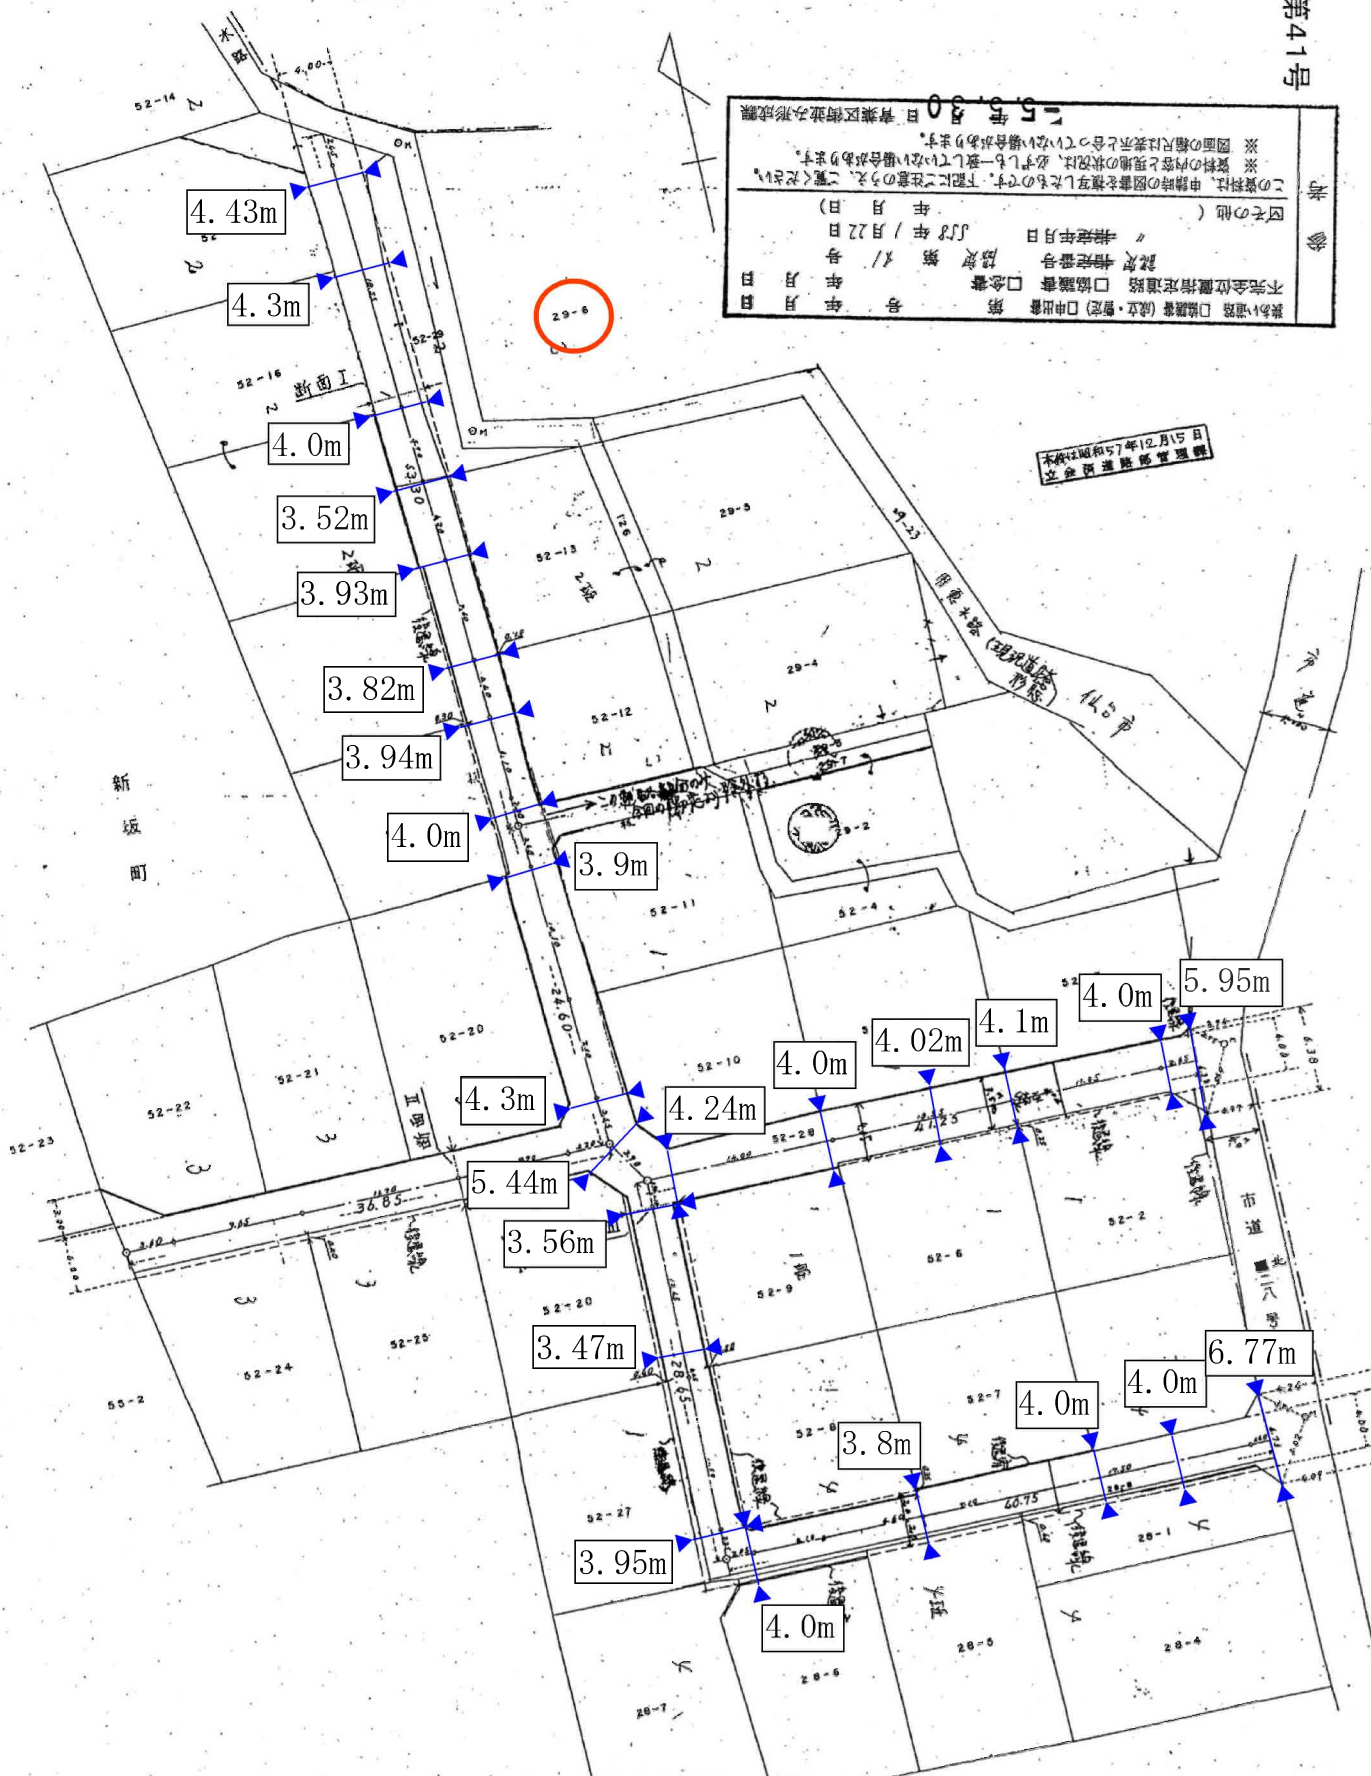

電柱位置図（予定）

所在：仙台市青葉区北山一丁目、仙台市青葉区新坂町



S=1/200

座 標 求 積 表

地 番	区画1-1				
測 点	Xn	Yn	(Xn+1 - Xn-1) Yn	距 離	
K1	-190936.781	2190.789	11102.918652	17.506	
b7	-190937.811	2208.265	-15457.855000	5.974	
b6	-190943.781	2208.054	-17461.291032	2.842	
b5	-190945.719	2205.975	-3386.171625	11.423	
b23	-190945.316	2194.559	5800.219437	2.264	
FZ1	-190943.076	2194.230	5347.338510	2.582	
K2	-190942.879	2191.656	13796.474520	6.159	
		倍 面 積	-258.366538		
		面 積	129.1832690		
		地 積	129.18	m ²	


地 番	区画1-2				
測 点	Xn	Yn	(Xn+1 - Xn-1) Yn	距 離	
K2	-190942.879	2191.656	4709.868744	2.582	
FZ1	-190943.076	2194.230	-5347.338510	2.264	
b23	-190945.316	2194.559	-4716.107291	2.571	
b16	-190945.225	2191.990	5341.879630	2.370	
		倍 面 積	-11.697427		
		面 積	5.8487135		
		地 積	5.84	m ²	

地 番	水1				
測 点	Xn	Yn	(Xn+1 - Xn-1) Yn	距 離	
SK3	-190938.232	2188.973	18326.081956	2.324	
K1	-190936.781	2190.789	-10180.596483	6.159	
K2	-190942.879	2191.656	-18506.343264	2.370	
b16	-190945.225	2191.990	-4984.585260	2.041	
b15	-190945.153	2189.950	15314.320350	6.990	
		倍 面 積	-31.122701		
		面 積	15.5613505		
		地 積	15.56	m ²	

地 番	通路1-3				
測 点	Xn	Yn	(Xn+1 - Xn-1) Yn	距 離	
B115	-190939.750	2187.269	10588.569229	2.282	
SK3	-190938.232	2188.973	-11827.021119	6.990	
b15	-190945.153	2189.950	-15141.314300	0.204	
b4	-190945.146	2189.746	4554.671680	3.012	
b3	-190943.073	2187.561	11804.079156	3.336	
		倍 面 積	-21.015354		
		面 積	10.5076770		
		地 積	10.50	m ²	

合 計 161.1010100

作成日：令和6年1月31日

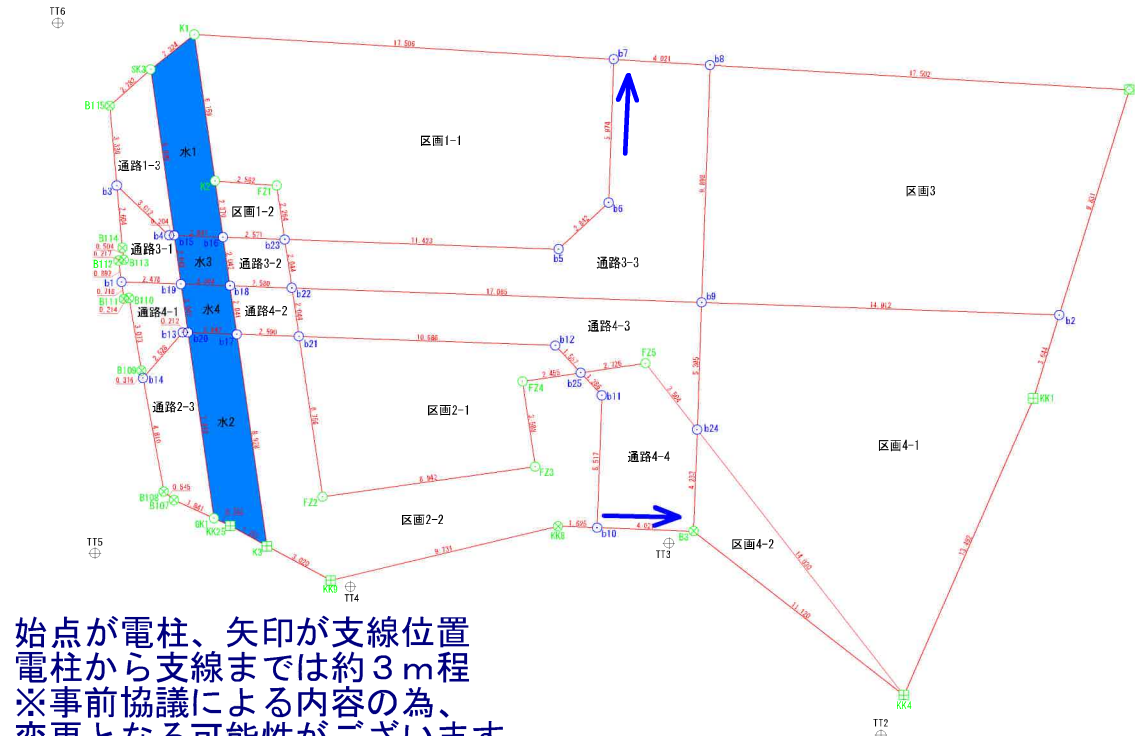

始点が電柱、矢印が支線位置
電柱から支線までは約3m程
※事前協議による内容の為、
変更となる可能性があります。

座 標 一 覧 表

測 点 名	X	座 標	Y	座 標	距 離
TT5	-190958.401	2186.652			22.160
TT6	-190936.295	2185.103			45.358
TT2	-190965.978	2219.400			11.900
TT3	-190957.983	2210.586			13.420
TT4	-190959.823	2197.293			59.616
TT1	-190990.770	2248.247			69.582

境界点	境界線の種類
□	コンクリート杭
×	プラスチック杭
○	フ レ ー ト
○	旗
○	計 算 点
△	基 準 点





西友木町店まで700m



セブンイレブン仙台通町2丁目店まで650m



ツルハドラッグ仙台北山店まで360m



仙台市立三条中学校まで700m



仙台市立通町小学校まで770m



東北大学病院まで1,110m



仙台北山郵便局まで100m



七十七銀行北仙台支店まで1,030m