


四郎丸新田

側管井空調


仙台市四郎丸東市営住宅4号棟

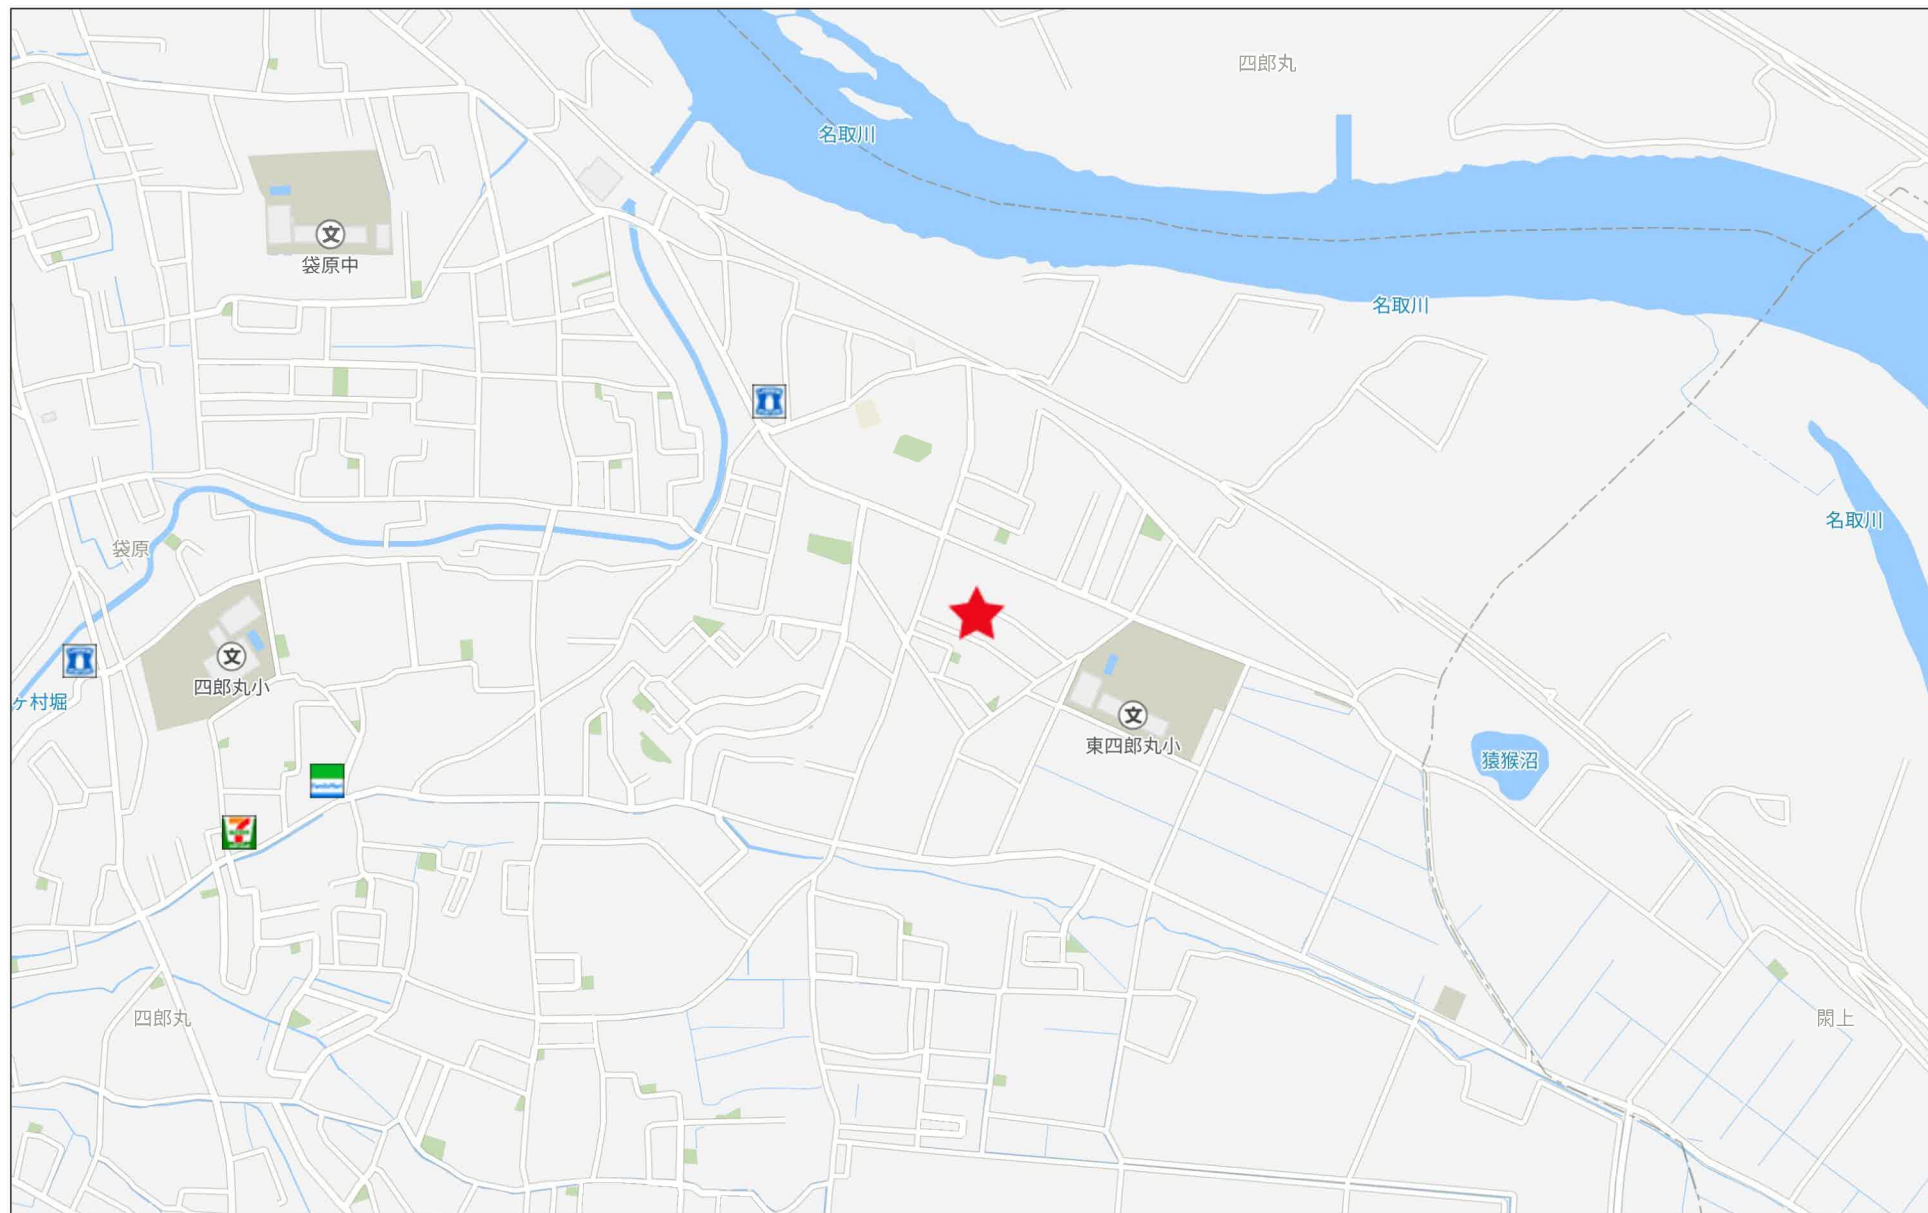

# 【2号棟】



1F

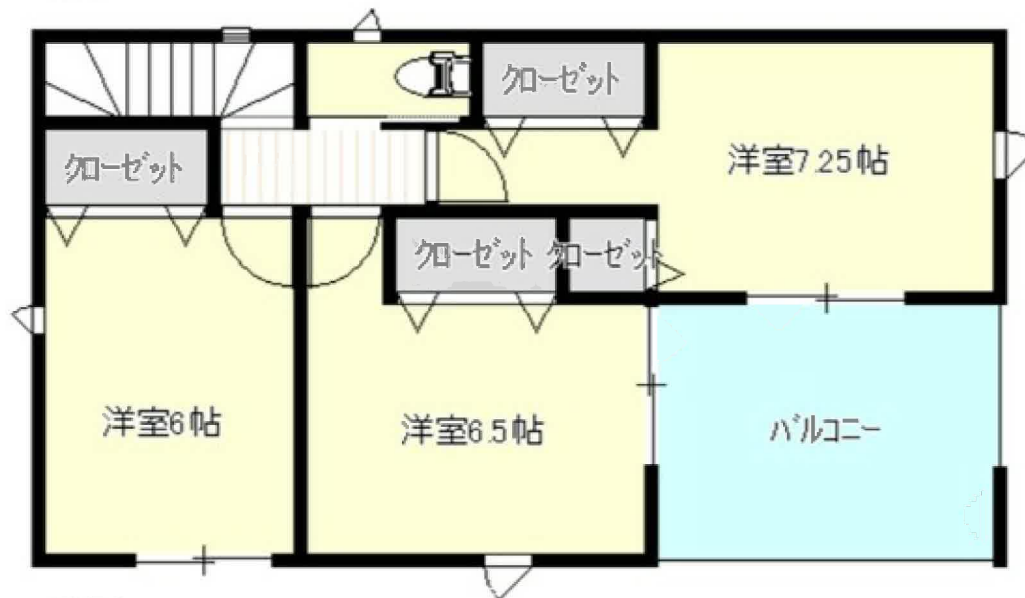


2F

地番	83-1, 83-23	<b>地積測量図</b>
土地の所在	仙台市太白区四郎丸字新田	

座標求積表 (世界測地系 測地成果 2011)

地番	㊤ 83-1			
測点	X	Y	X-X	Y (X-X)
ZZ2	-200419.821	7746.994	6.611	51215.377334
ZA6K	-200421.601	7749.728	-3.921	-30386.683488
ZS2	-200423.742	7752.957	-5.070	-39307.491990
ZS3	-200426.671	7753.838	-6.676	-51764.622488
ZS4	-200430.418	7751.985	-0.069	-534.886965
BP206	-200426.740	7745.942	-8.047	-62331.595274
BP207	-200438.465	7738.025	-11.040	-85427.796000
ZZ3	-200437.780	7736.809	5.552	42954.763568
ZB5K	-200432.913	7727.101	13.779	106471.724679
ZZ8	-200424.001	7730.434	4.701	36340.770234
ZZ9	-200428.212	7741.328	4.180	32358.751040
		倍面積		-411.689360
		面積		205.844675
		地積		205.84 m <sup>2</sup>
		坪		62.26

地番	㊤ 83-23			
測点	X	Y	X-X	Y (X-X)
BP206	-200426.740	7745.942	8.047	62331.595274
ZS4	-200430.418	7751.985	-6.355	-49263.864675
ZA73K	-200433.095	7756.384	-14.873	-115360.699232
ZZ4	-200445.291	7750.150	-5.370	-41618.305500
BP207	-200438.465	7738.025	18.551	143548.101775
		倍面積		-363.172358
		面積		181.586179
		地積		181.58 m <sup>2</sup>
		坪		54.92

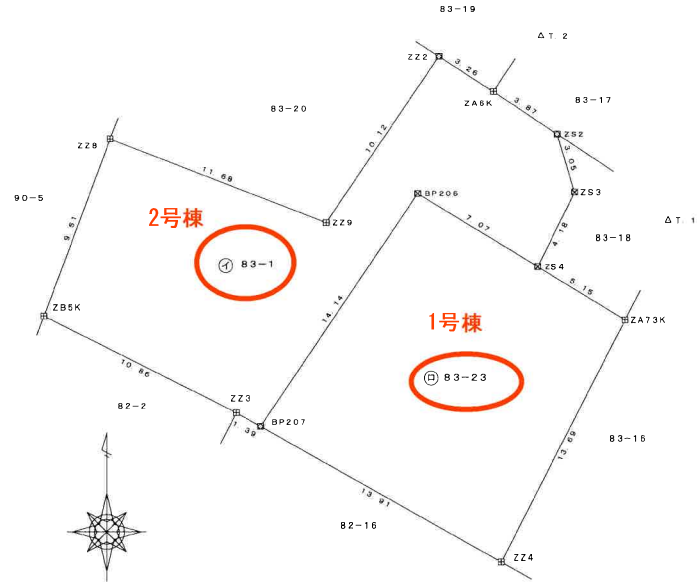


測量年月日 令和6年11月5日 平面直角座標 X系

座標一覧表 (世界測地系 測地成果 2011)

測点	X	Y	
亙理	-218717.641	938.492	電子基準点
宮城川崎	-199157.361	-16679.674	電子基準点
仙台2	-195711.495	9961.876	電子基準点
T.1	-200428.087	7758.600	多角点
T.2	-200418.809	7752.171	多角点

境界点	境界線の種類
田	コンクリート杭
☒	プラスチック杭
☒	メタル
⊗	金属錐
○	計算点

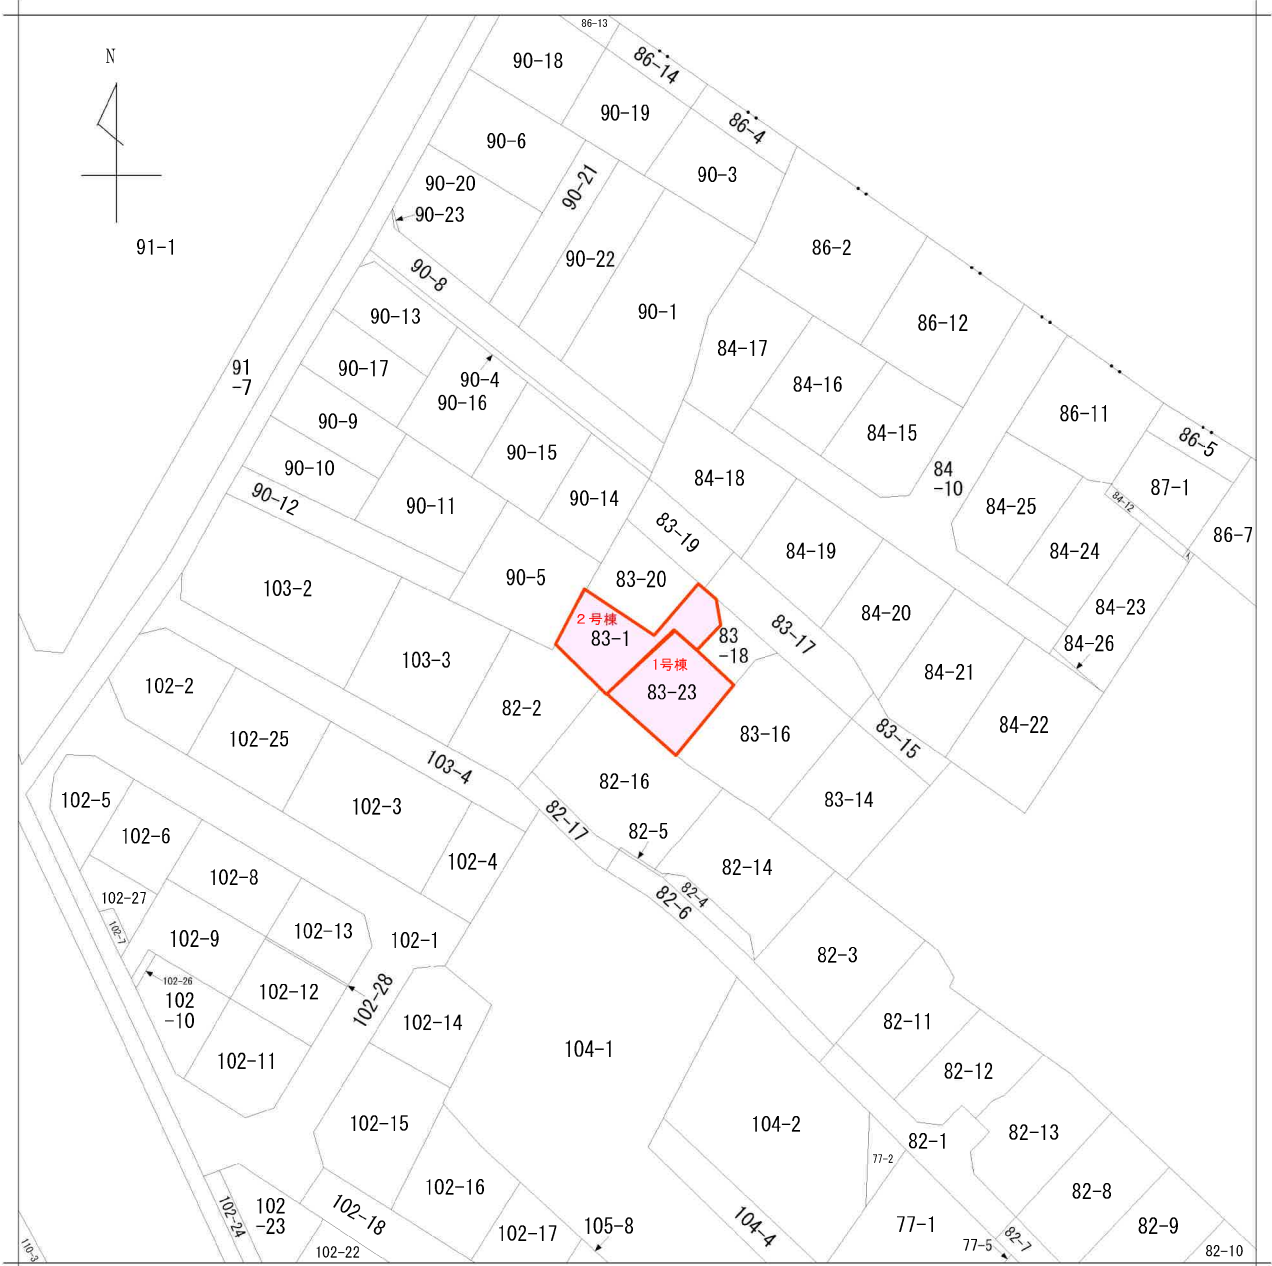

請求部	所在	仙台市太白区四郎丸字新田				地番	83番1		
出力縮尺	1/600	精度区分	座標系番号又は記号	分類	地図に準ずる図面		種類	旧土地台帳附属地図	
作成年月日				備付年月日(原図)			補記事項		



ウジエスーパー袋原店まで2,030m



サトー商会ツルハドラッグ仙台東中田店まで2,760m



ローソン仙台四郎丸店まで730m



仙台市立袋原中学校まで1,440m



仙台市立東四郎丸小学校まで260m



独立行政法人地域医療機能推進機構仙台南病院まで2,490m



仙台四郎丸郵便局まで1,160m