

売地

古川駅

現況渡し


土地面積
実測 315.25㎡

現況
更地

引渡可能時期
相談



古川駅徒歩18分
日差しをたっぷり取り入れやすい
95坪強の広々敷地で平屋にも！

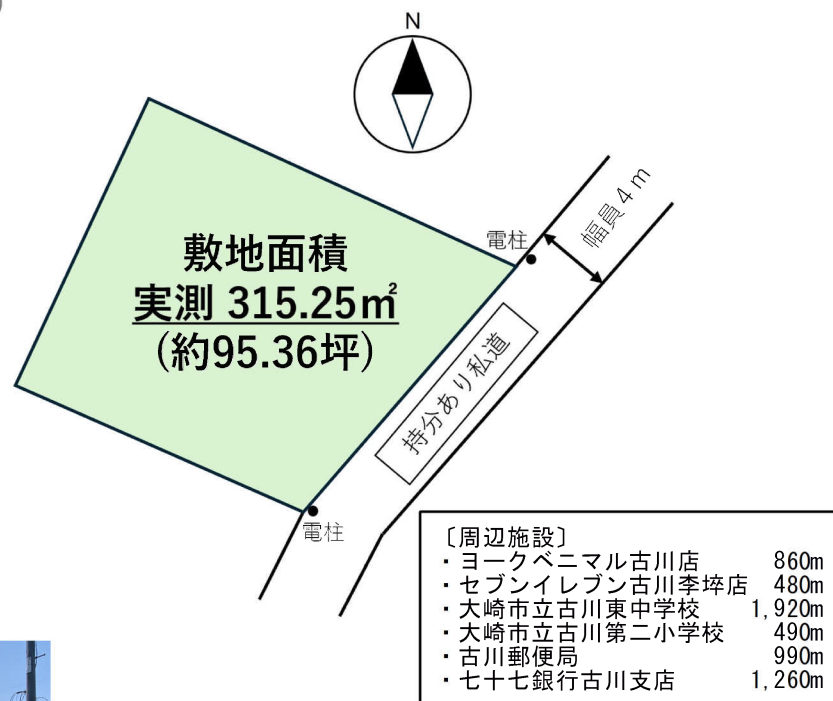

- みなし道路の協定書が存在します。
- みなし道路での43条但し書きの許可が必要です。
- 本物件に伴う登記申請業務(移転登記・設定登記等)及び外構工事は売主指定の業者にてお願いいたします。

物件種目	売地		
最適用途	住宅用地		
最寄駅	古川		
土地面積	実測 315.25㎡	私道面積 (共有持分)	289.16㎡ (1/3)
価格	940 万円	坪単価	@9.86万円

物件所在地	宮城県大崎市古川福沼3丁目9-18		
交通	J R陸羽東線 古川 徒歩18分		
土地権利	所有権	地目	宅地
都市計画	非線引区域	用途地域	2種中高
建ぺい率	60%	容積率	200%
他の法令上の制限			
地勢			
建築条件			
現況	更地		
引渡し (引渡時期/方法)	相談 / 現況渡し		
開発許可 等番号			
接道状況 (角地・間口)	東4.0m 私道 接面17.0m		
設備	上水道,下水道 (上水道口径20mm)		
備考			

この図面は物件情報の一部を抜粋して掲載しております。(現況優先)

入居日・引渡日変更や付帯条件、別途料金等が発生する場合がありますのでご確認ください。

at home

infosheet 物件番号 69849330037

宮城県知事免許(2)第6598号 〒981-1106 宮城県仙台市太白区柳生7丁目26-5 アメニティライフ21-1E


作成日: 2025/8/25

株式会社エラン

■取引態様: 一般媒介

TEL: 022-352-6365 FAX: 022-774-2376 定休日: 水曜日・日曜日・祝日 年末年始、GW、夏季休暇

担当: 西大條(070-1468-1766)

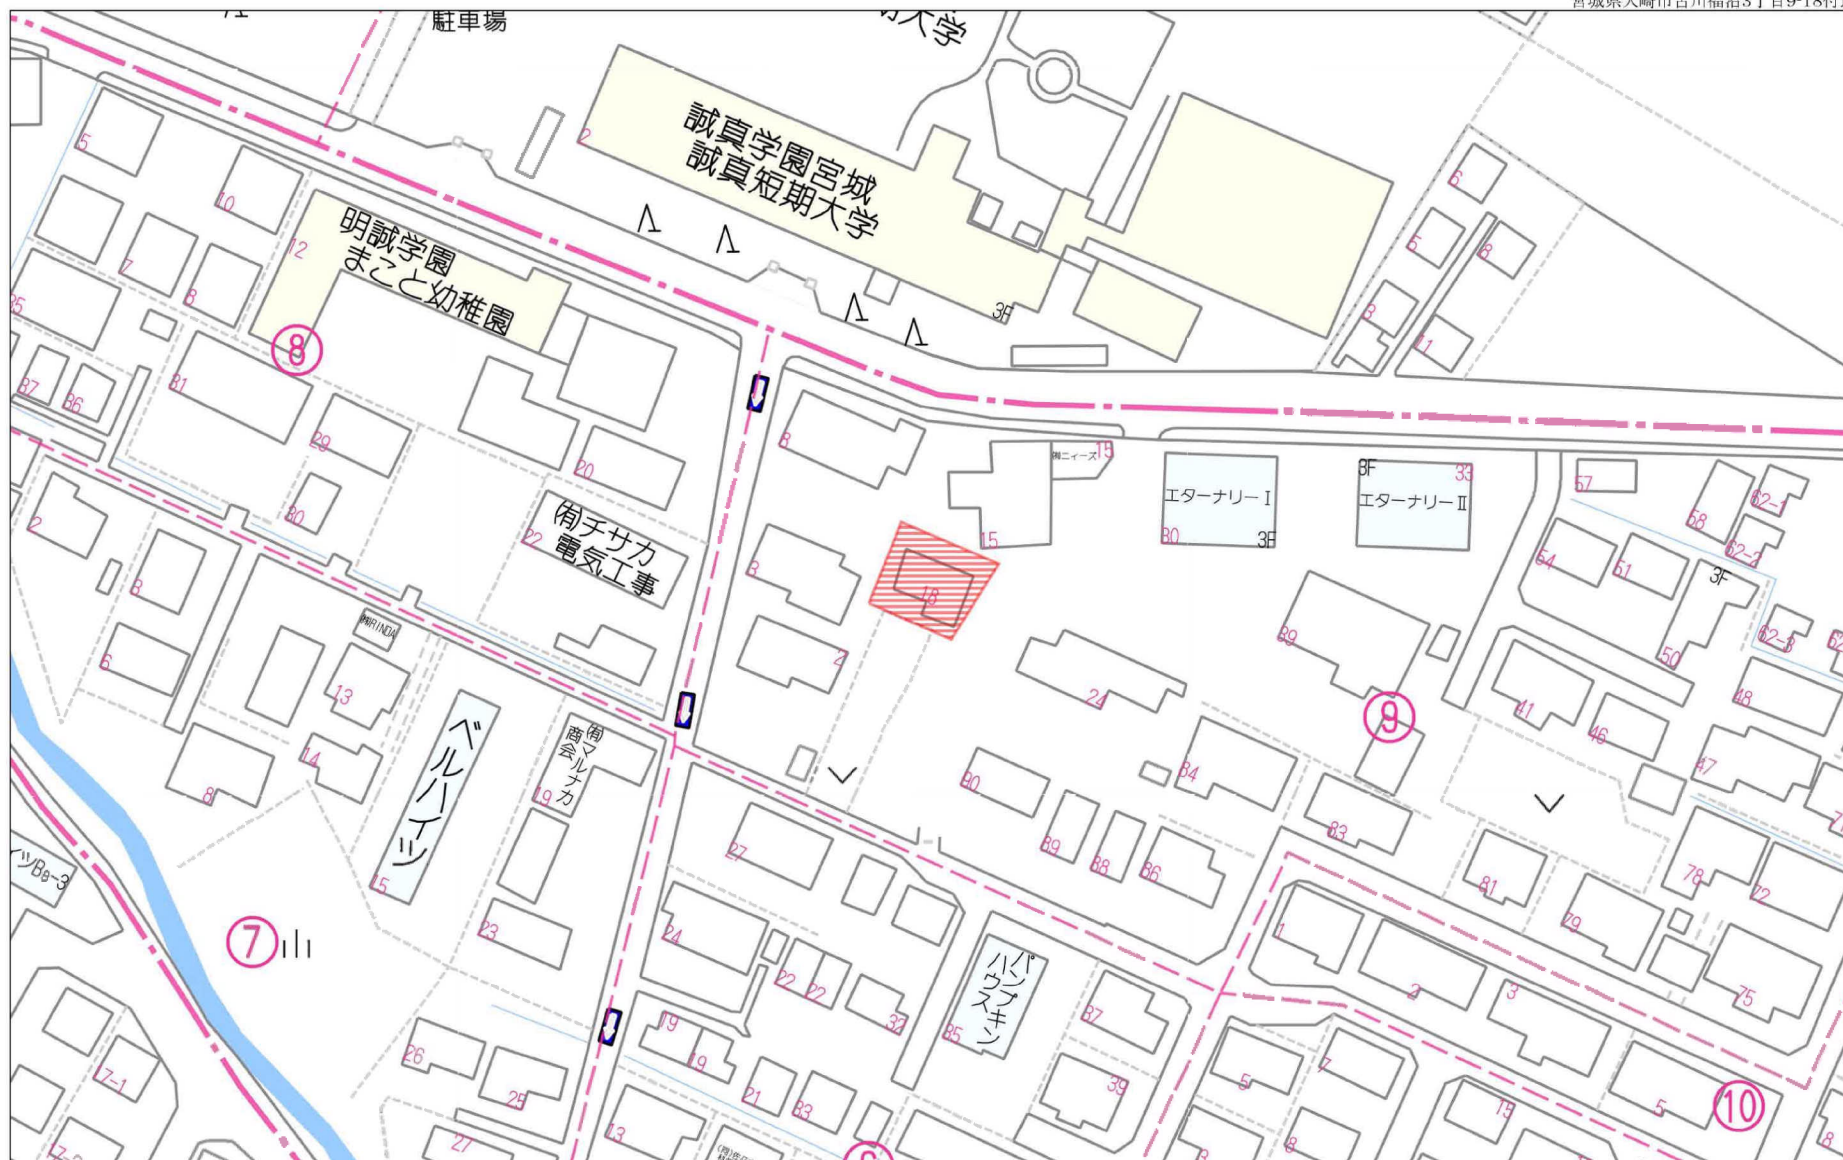

60m

1:1134

地番	17番8、17番9
土地の所在	大崎市古川稲沼三丁目

地積測量図

座標求積表				
(イ) 17番8				
測点	X	Y	X-X	Y (X-X)
P3	-157668.870	12197.293	0.316	3854.344588
P4	-157667.332	12193.393	-15.245	-185888.276285
K1	-157674.115	12190.230	-8.363	-101946.693490
P5	-157675.695	12193.909	-6.591	-80370.054219
K3	-157680.706	12205.507	8.047	98217.714829
K2	-157667.648	12216.691	21.836	266763.664676
倍面積				630.500099
面積				315.250049
地積				315.25m ²
坪				95.36

世界測地系 (測地成果2011)

(ロ) 17番9				
測点	X	Y	X-X	Y (X-X)
K2	-157667.648	12216.691	-12.825	-156679.062075
K3	-157680.706	12205.507	-13.275	-162028.106425
P6	-157680.923	12206.011	12.825	156542.091075
B1	-157667.881	12217.206	13.275	162183.409650
倍面積				18.333225
面積				9.166612
地積				9.16m ²
坪				2.77

世界測地系 (測地成果2011)

合計面積 324.416661

GPSスティック測量基準点座標		
測点	X	Y
1001	-157677.628	12203.742
1002	-157697.285	12198.408

世界測地系 (測地成果2011)

セミ・ダイナミック補正済
(使用パラメータ: SemiDyna2024, Par var. 1.0.0)

使用電子基準点座標一覧表		
測点	X	Y
色麻A	-161114.683	1470.794
高清水	-145840.726	14880.198
涌谷	162086.127	27395.329


世界測地系 (測地成果2011)

使用機種 TOPCON HIPER SR

観測日時 令和6年11月21日

10時35分～14時03分

測量年月日 令和6年11月22日 平面直角座標系 第X系

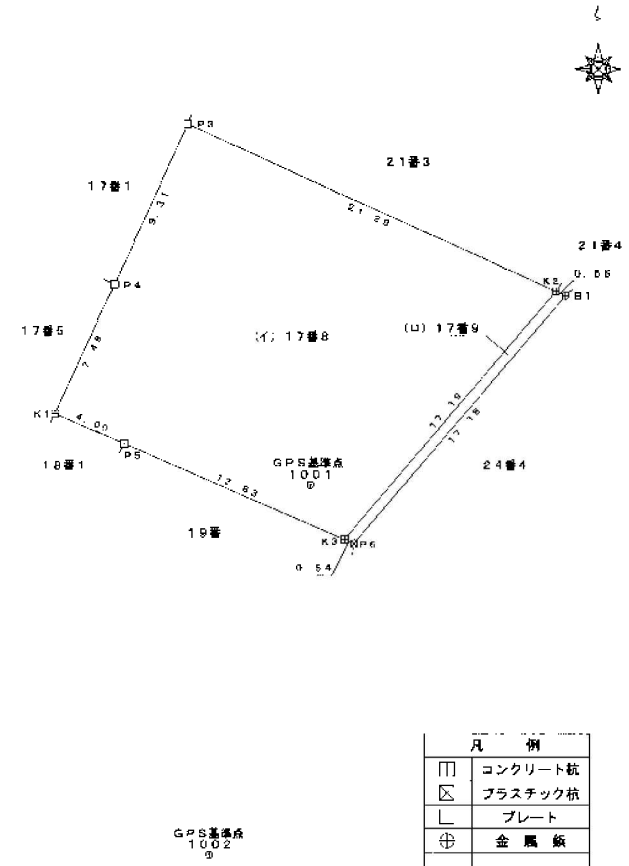


凡例	
□	コンクリート杭
□	プラスチック杭
□	プレート
⊕	金属板

縮尺 1/250

(日本土地家屋調査士会連合会用紙)


(日測図)

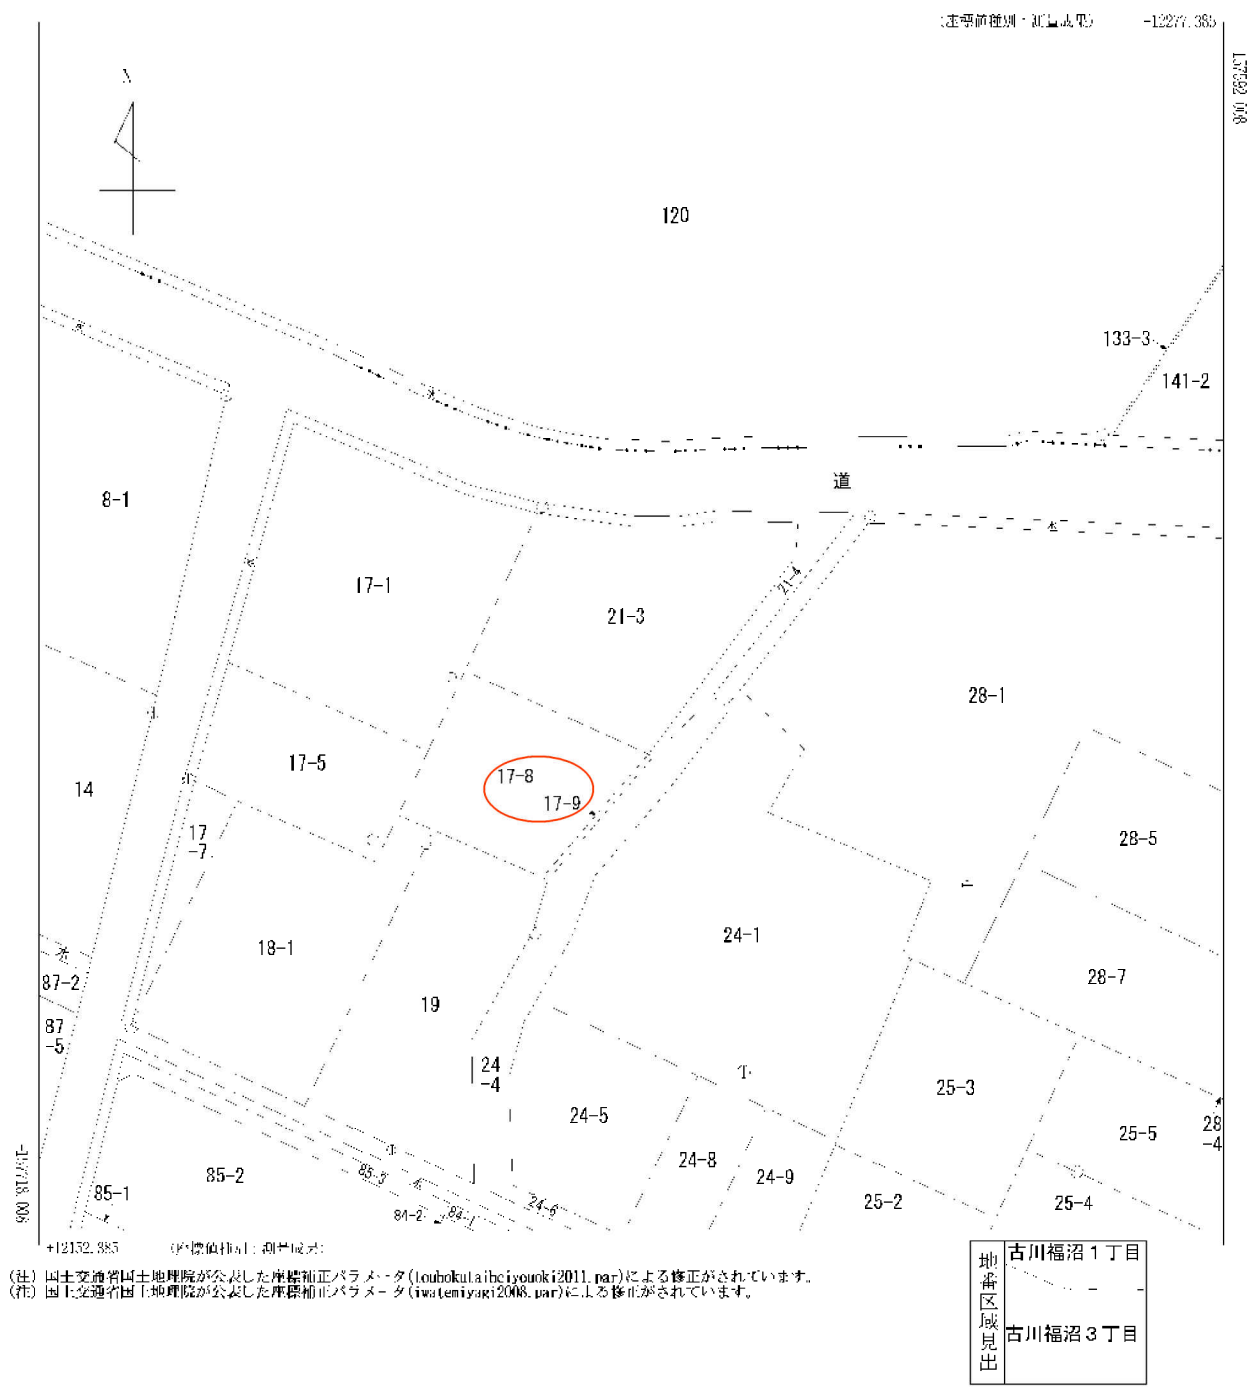

請求部	所在	大崎市古川福沼三丁目		地番	21番3	
出力	1/500	精度	中三	座標系	番号又は記号	X
出納		地図	区分	分類	地図(法第14条第1項)	種類
作成年月日	平成4年10月	備付年月日(原図)	平成6年3月29日	補記事項		

接道範囲図

表示年月日：2024/06/11

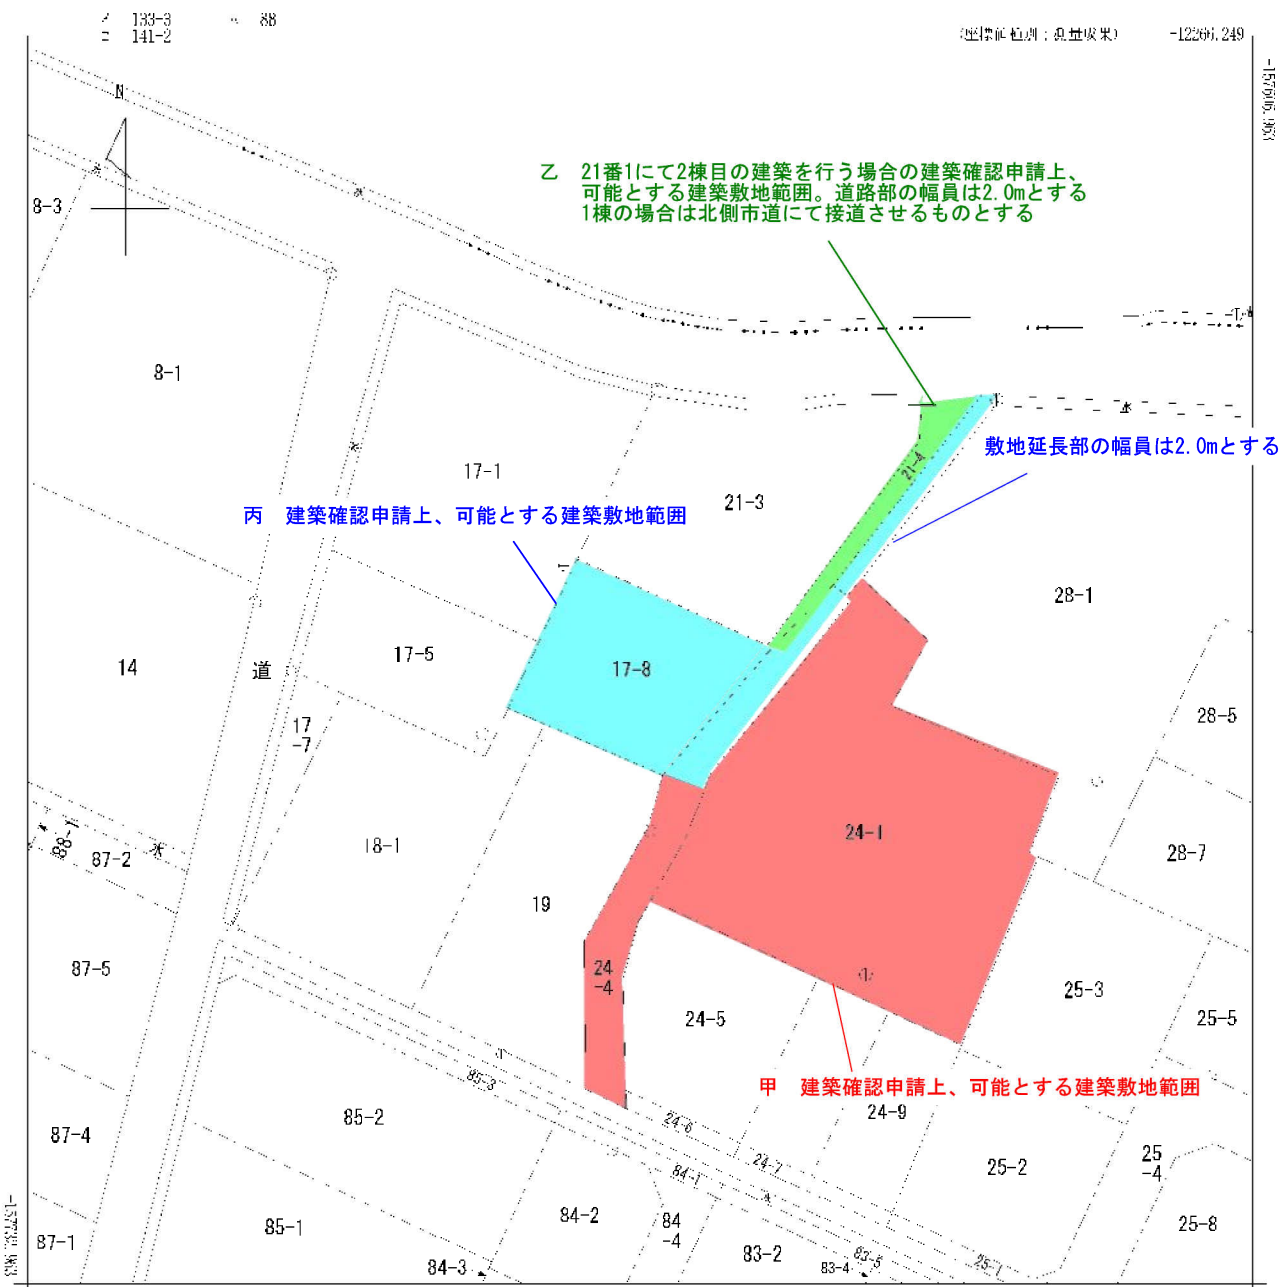


※建築敷地範囲は確認申請上の範囲であり、
本私道の変更や廃止は禁止する

古川福沼3丁目
地番区域見出し

請求部	所在	大崎市古川福沼3丁目		地番 17番8	
出縮	1/500	精度	甲三	座標系又は記号	X
		分類	地図(法第14条第1項)		種類 地籍図
作成年月日	平成4年10月			備付年月日(原図)	平成6年3月29日
				補記事項	

重要事項


- ・この図面は、水道管の位置を正確に示すものではありません。
- ・水道管と近接する工事を施工する場合は、試掘等により埋設位置をご確認の上、十分注意して施工してください。
- ・現地の状況と異なることによる損害があっても、大崎市は一切の責任を負いかねますのでご了承ください。

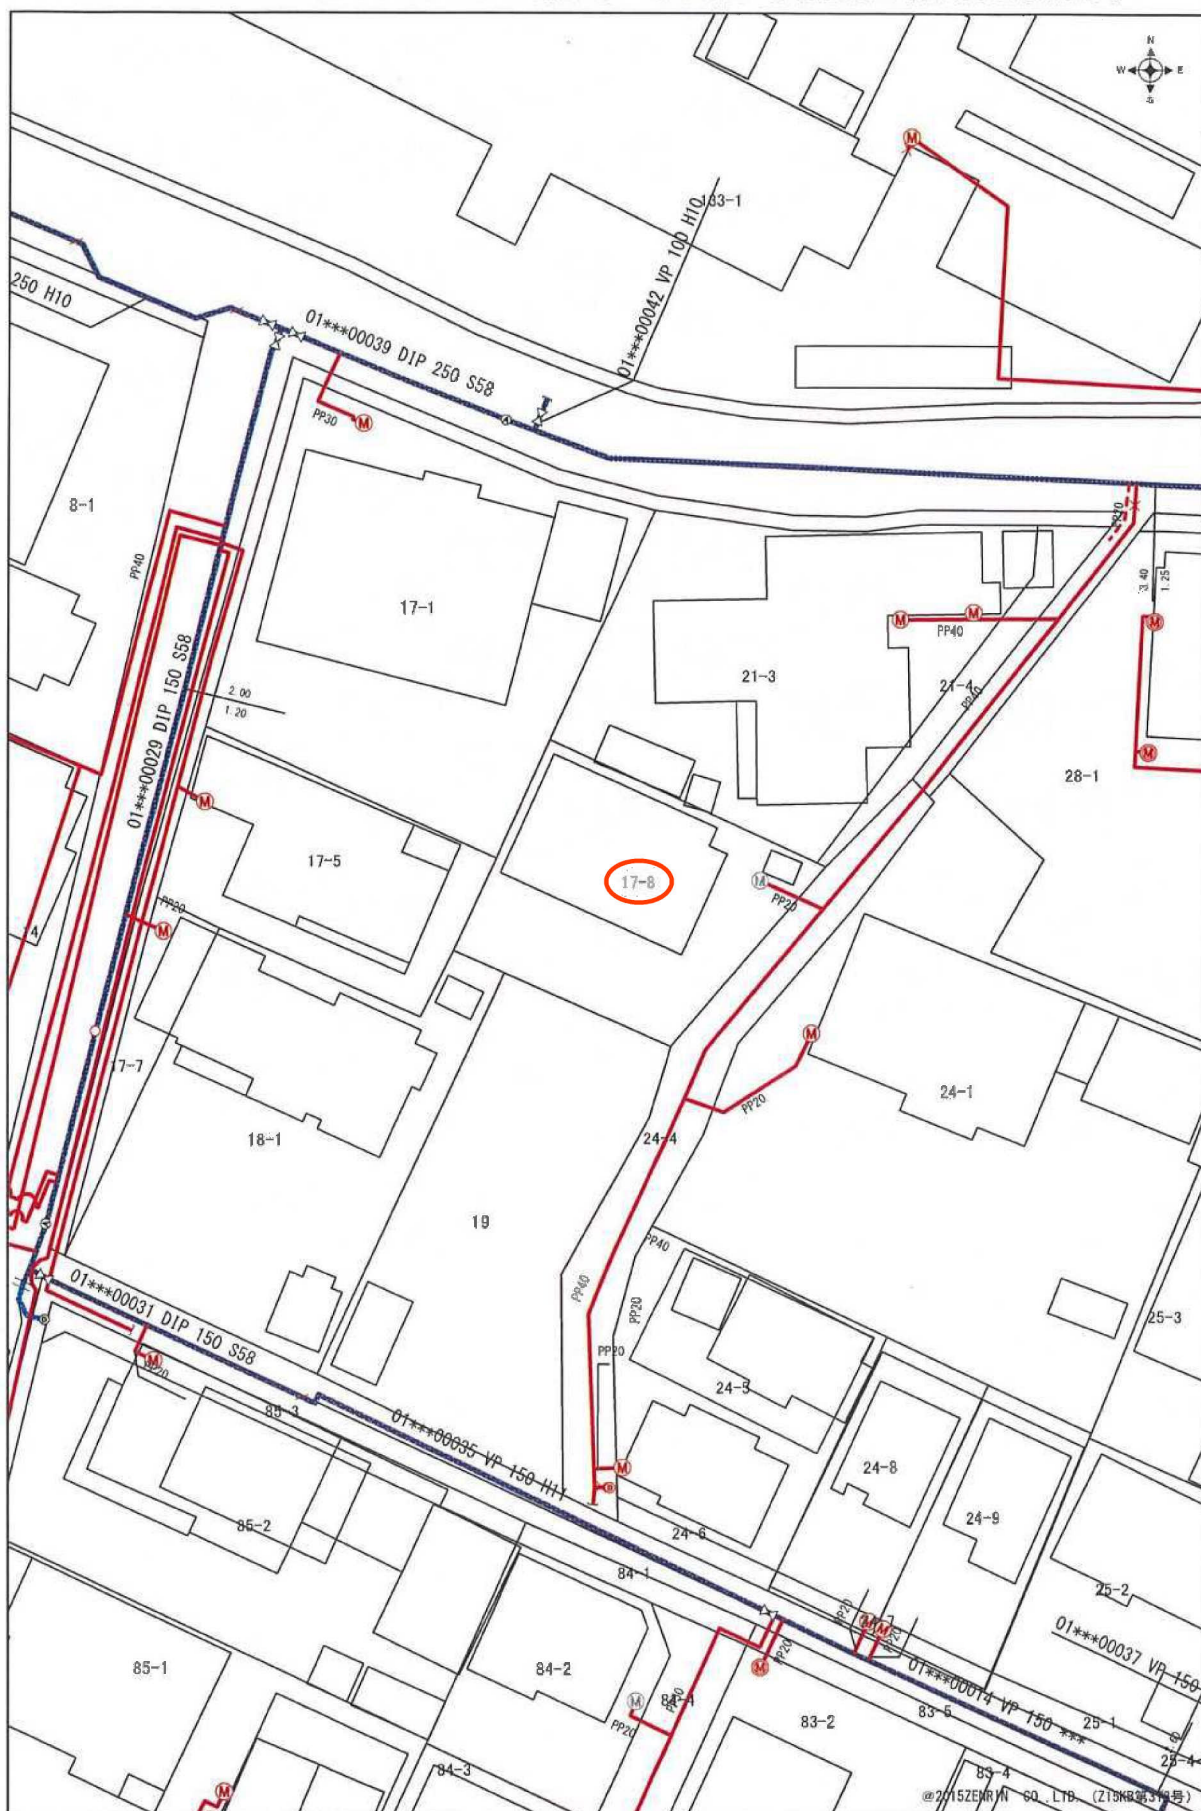

大崎市 2024年5月23日


0 20m
1/500

・この図面は、水道管の位置を正確に示すものではありません。
 ・水道管と近接する工事を施工する場合は、試掘等により埋設位置をご確認の上、十分注意して施工してください。
 ・現地の状況と異なることによる損害があっても、大崎市は一切の責任を負いかねますのでご了承ください。

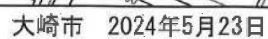


0 20m

1/500

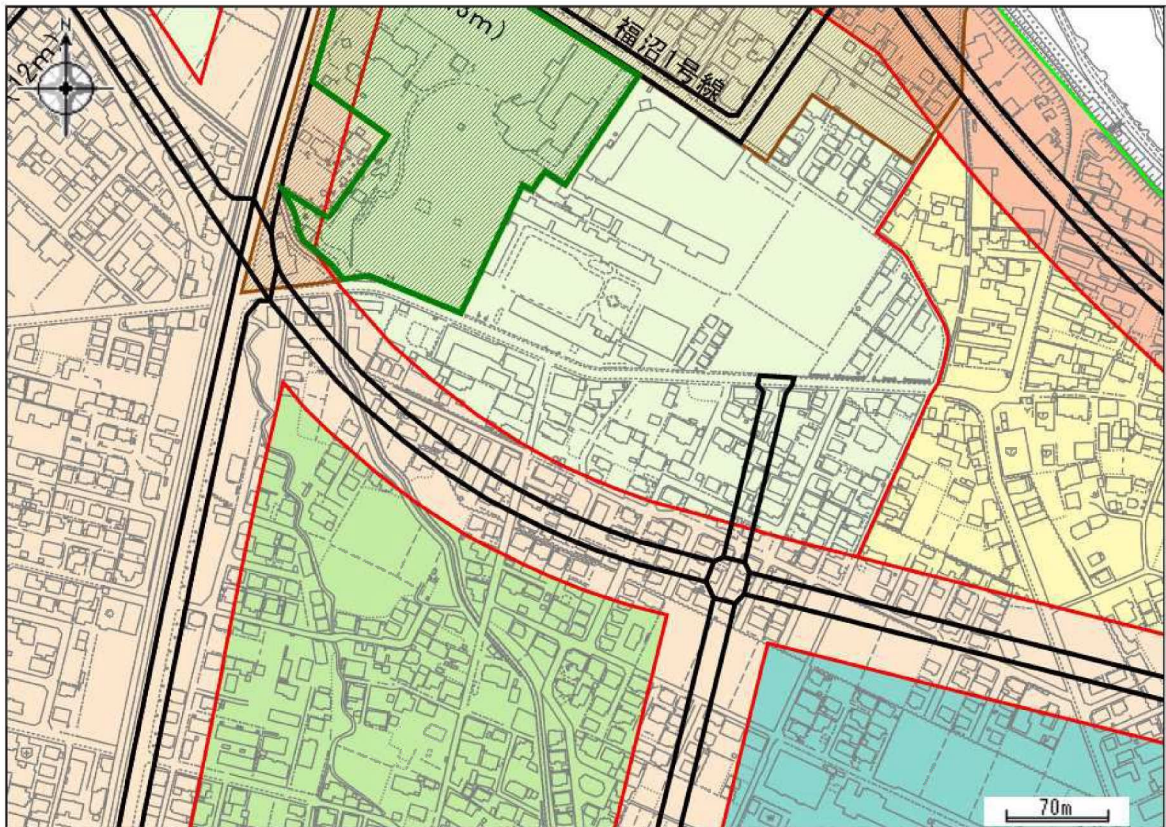

都市計画区域		都市計画区域(非線引き)	この図面は法的な証明書としてはご利用できません。参考図としてご利用下さい。
用途地域			
第一種低層住居専用地域	第二種低層住居専用地域		
第一種中高層住居専用地域	第二種中高層住居専用地域		
第一種住居地域	第二種住居地域		
準住居地域	近隣商業地域		
商業地域	準工業地域		
工業地域	工業専用地域		
準防火地域	準防火地域		
地区計画	地区計画		
特別業務地区	特別業務地区		
風致地区	風致地区		
都市計画道路	都市計画道路		
都市計画公園緑地	都市計画公園緑地		
居住誘導区域	居住誘導区域		
都市機能誘導区域	都市機能誘導区域		
著作権法上認められた行為を除き、掲載されている内容を無断で複製・転用することを禁じます。			おおさきが街ガイド - 都市計画情報 2025/1/28 9:18:38 Copyright 2016 Osaki City All Rights Reserved.


大崎広域都市計画図(大崎市古川)

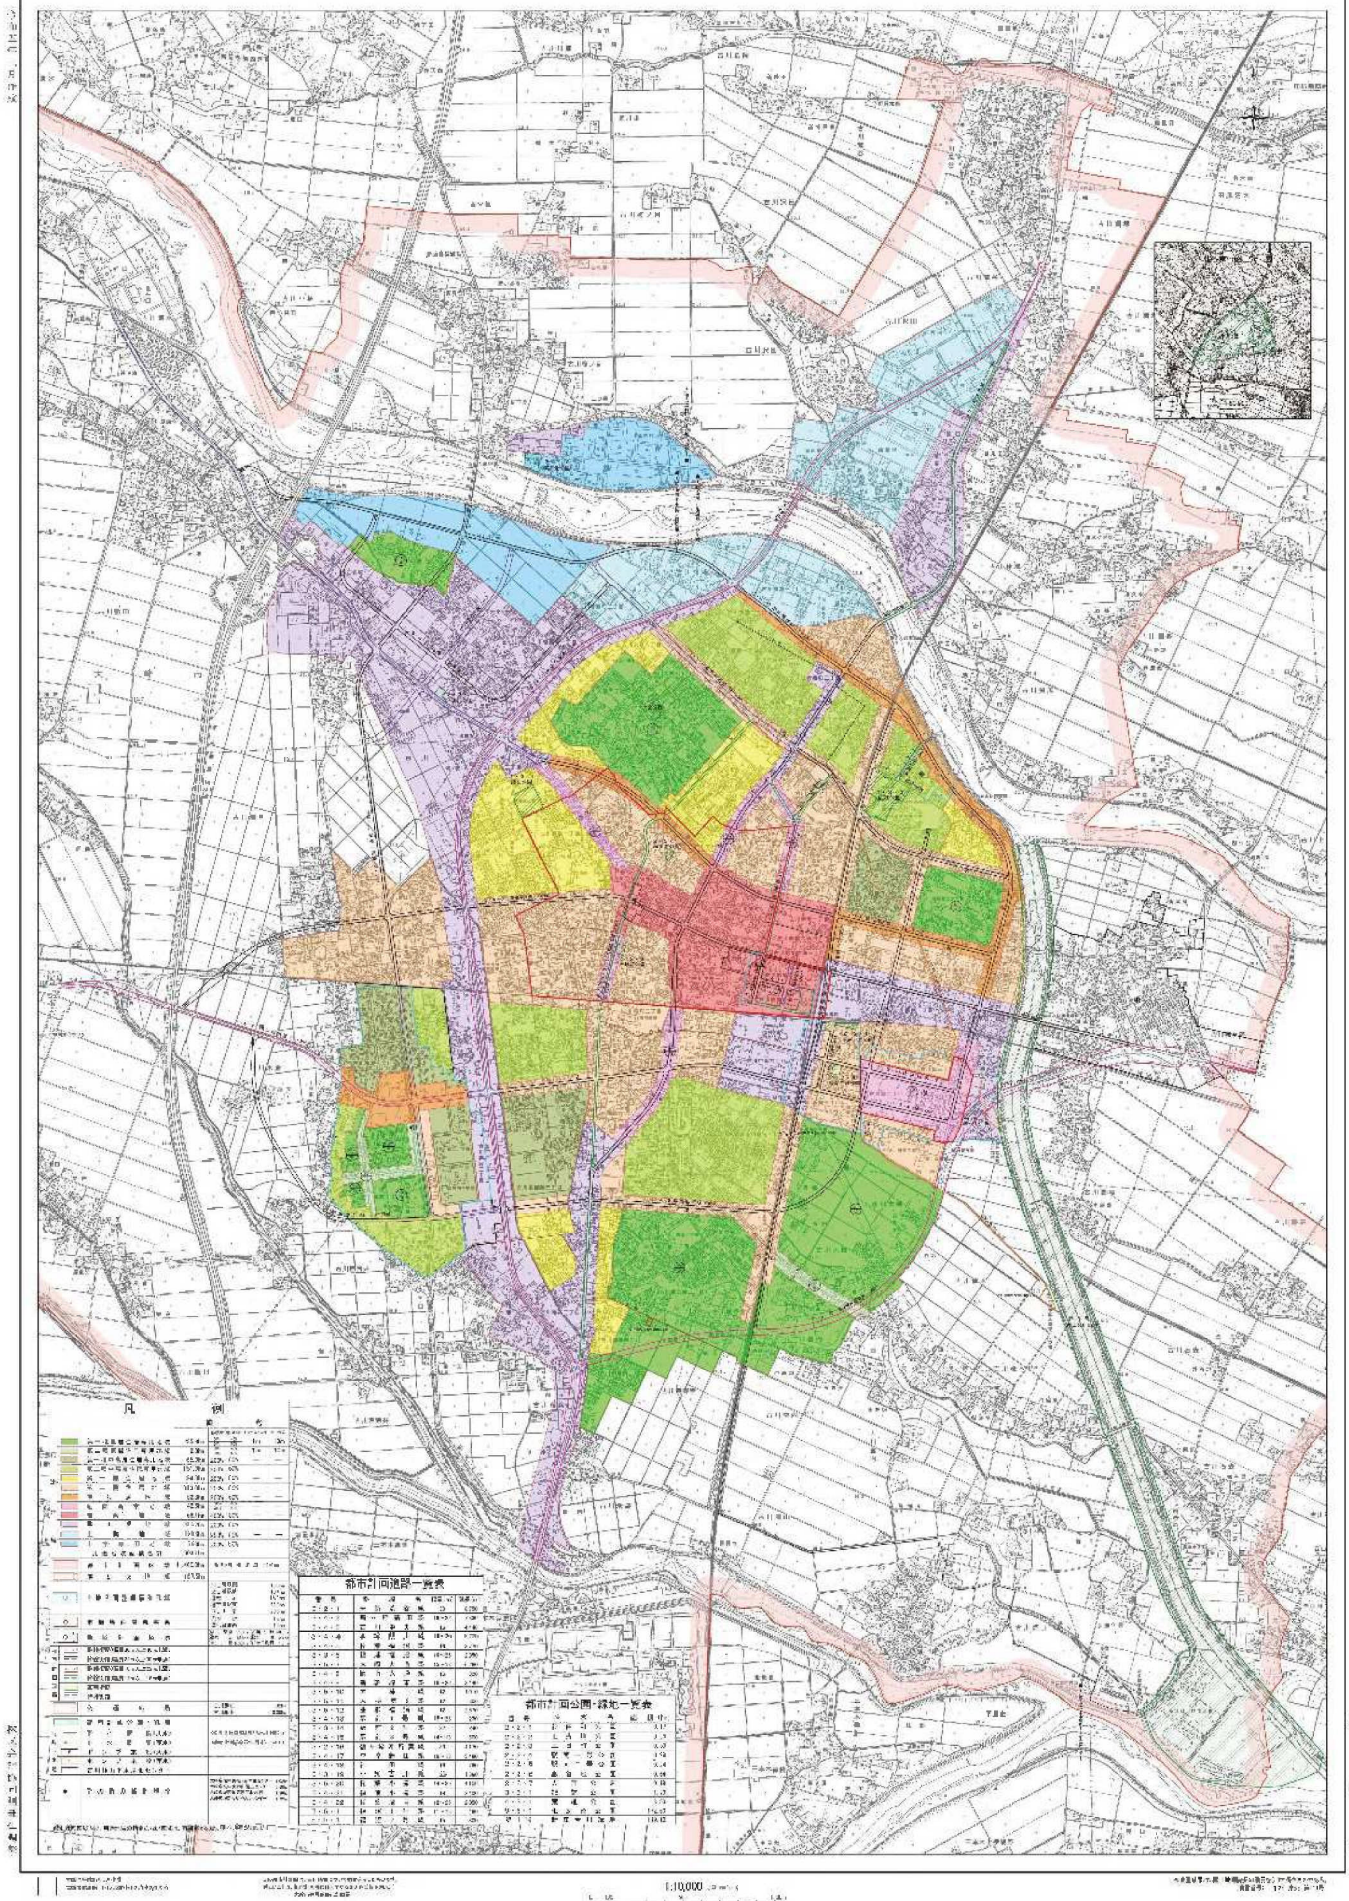

売地
大崎市古川福沼3丁目9-18



売地
大崎市古川福沼3丁目9-18

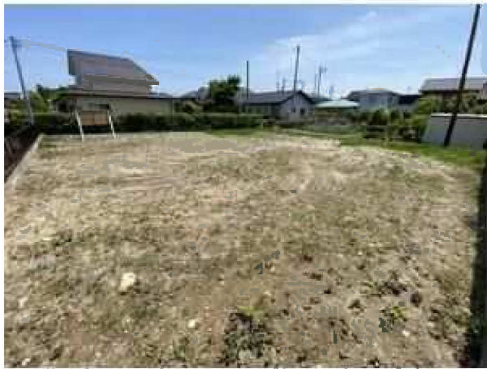

ヨークベニマル古川店まで860m



セブンイレブン古川李塚店まで480m

売地
大崎市古川福沼3丁目9-18



古川郵便局まで990m



七十七銀行古川支店まで1,260m