

売地

仙台市太白区八木山緑町

更地渡し

土地面積
公簿 262.97㎡


現況
建物有

引渡可能時期
2025年3月予定



【建築条件なし！】
約79坪の広々とした敷地！
日当たり良好な角地物件♪
緑豊かな住宅街に立地する整形地です♪

- ・COOP MIYAGI 八木山店まで2,120m
- ・ミニストップ仙台八木山緑町店まで290m
- ・ツルハドラッグ仙台緑ヶ丘店まで1,520m
- ・仙台市立愛宕中学校まで1,290m
- ・仙台市立向山小学校まで1,170m

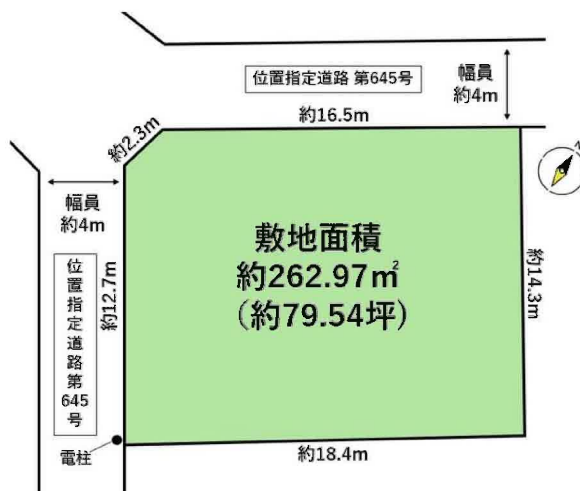

- 本物件における登記申請業務（司法書士に依頼する移転登記・設定登記、家屋調査士に依頼する表題登記）、及び外構工事は、売主指定業者にてお願いいたします。
- 本物件上に建築する新築住宅に掛ける火災保険は、売主指定の業者にてご提案をさせていただきます。
- 本物件は解体後のお引渡しとなります。
- 越境あり。詳細は担当者へお問い合わせください。
- 仲介業者様ご紹介できません。

物件種目	売地		
最適用途	住宅用地		
最寄駅	八木山動物公園		
土地面積	公簿 262.97㎡	私道面積 (共有持分)	2211.00㎡ (1/168)
価格	1,680万円	坪単価	@21.12万円

物件所在地	宮城県仙台市太白区八木山緑町 18 - 28		
交通	仙台市地下鉄東西線 八木山動物公園 徒歩29分 バス9分 バス停 八木山緑町 徒歩5分		
土地権利	所有権	地目	宅地
都市計画	市街化区域	用途地域	2種中高
建ぺい率	60%	容積率	200%
他の法令上の制限	第2種高度地区、宅地造成工事規制区域、水質保全区域		
地勢			
建築条件			
現況	建物有		
引渡し(引渡時期/方法)	2025年3月予定 / 更地渡し		
開発許可等番号			
接道状況(角地・間口)	角地：2方道路 北西4.0m 私道 接面16.5m 南西4.0m 私道 接面12.7m		
設備	都市ガス、上水道、下水道 (上水道口径20mm・13mm)		
備考	・仙台市地下鉄南北線 愛宕橋 徒歩28分 ・仙台市地下鉄東西線 大町西公園 徒歩29分		

この図面は物件情報の一部を抜粋して掲載しております。（現況優先）

入居日・引渡日変更や付帯条件、別途料金等が発生する場合がありますのでご確認ください。

at home

infosheet 物件番号 69847906078

国土交通大臣免許（1）第9999号 〒981-0114 宮城県宮城郡利府町新中道3丁目1-1 イオンモール新利府南館1階


株式会社 Beyond ets 建てる窓口

TEL：050-3615-4137 FAX：050-3145-2835 定休日：定休日なし

担当：渡辺（070-3353-1157）


作成日：2024年1月21日

■取引態様：媒介

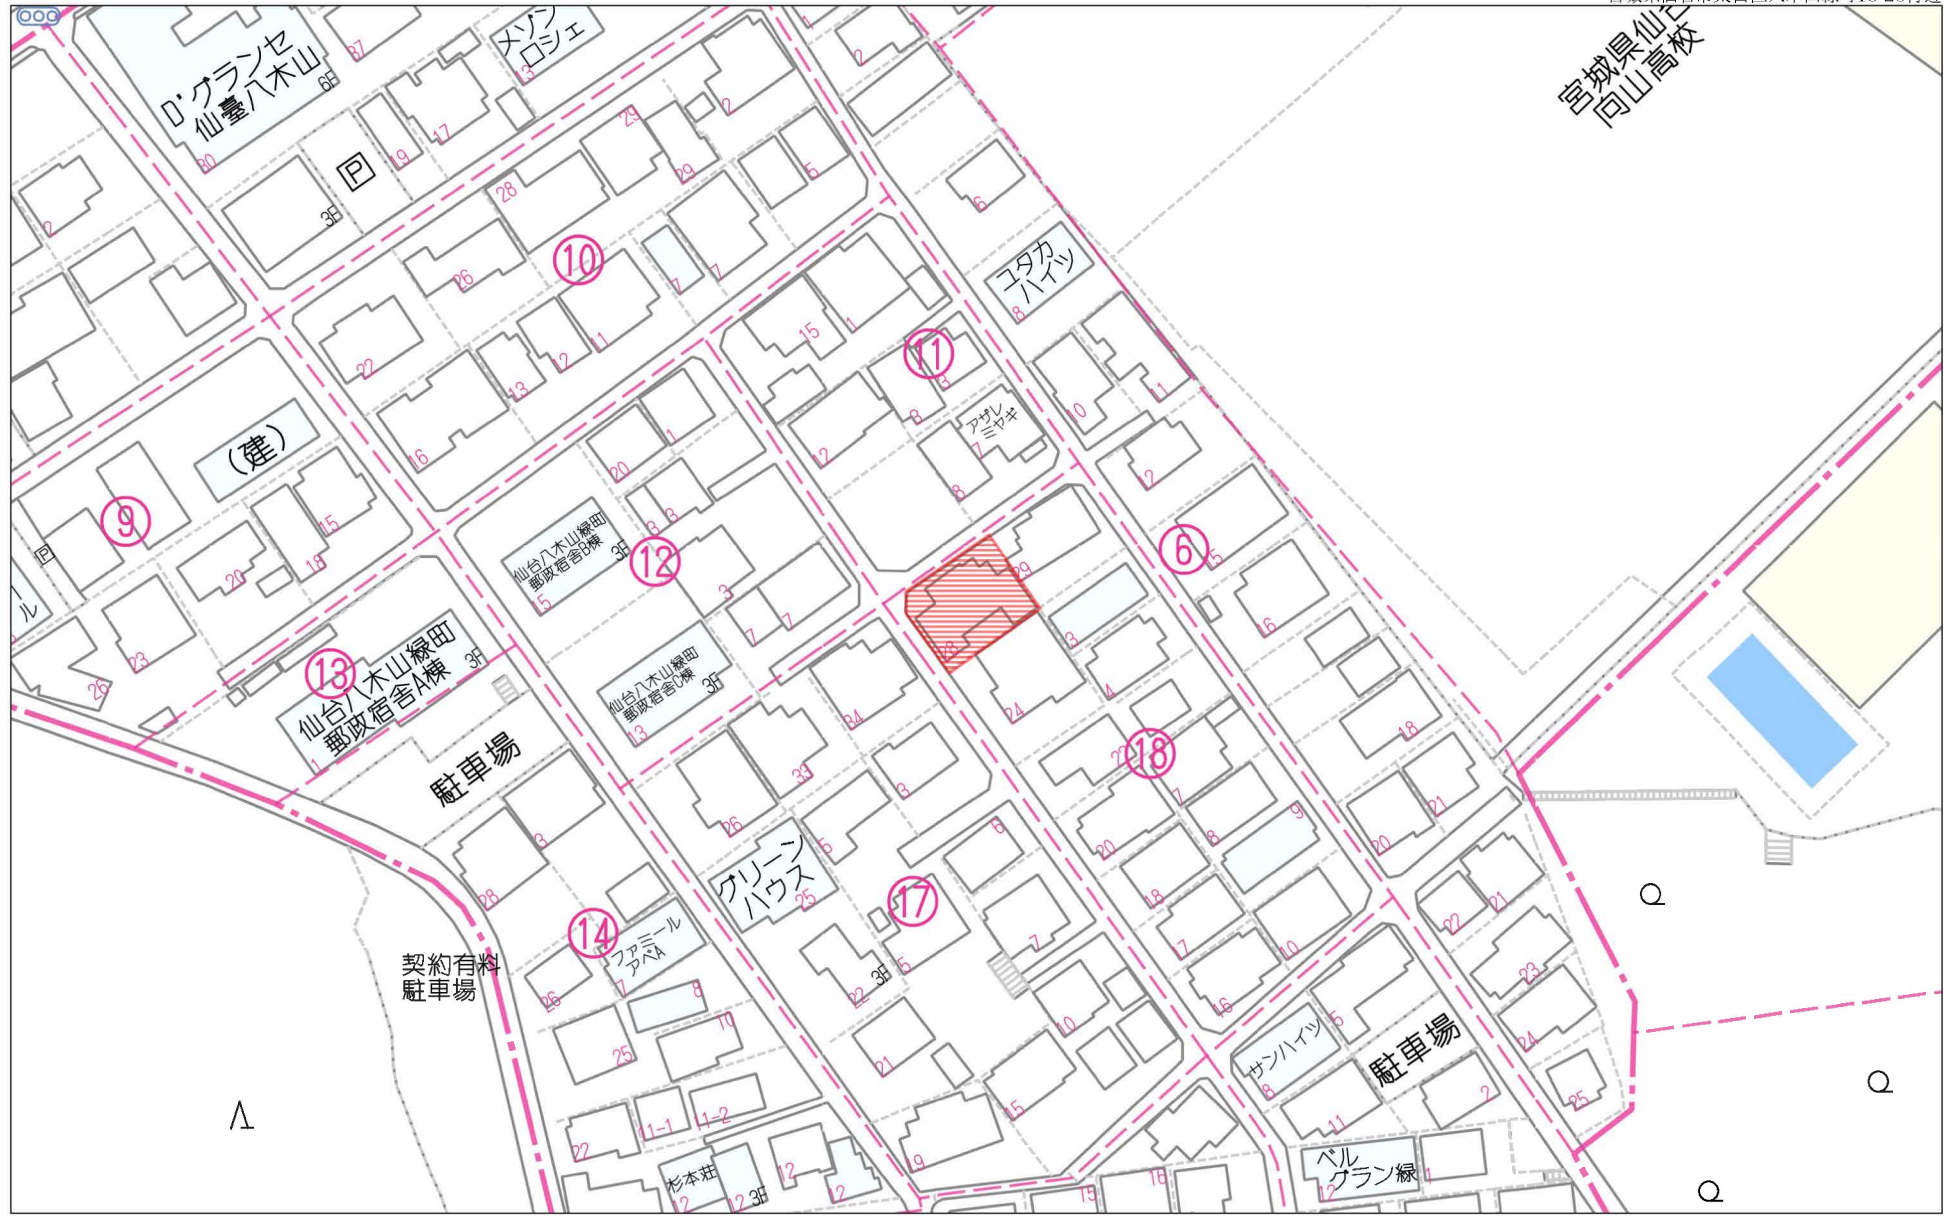

60m

1:1219

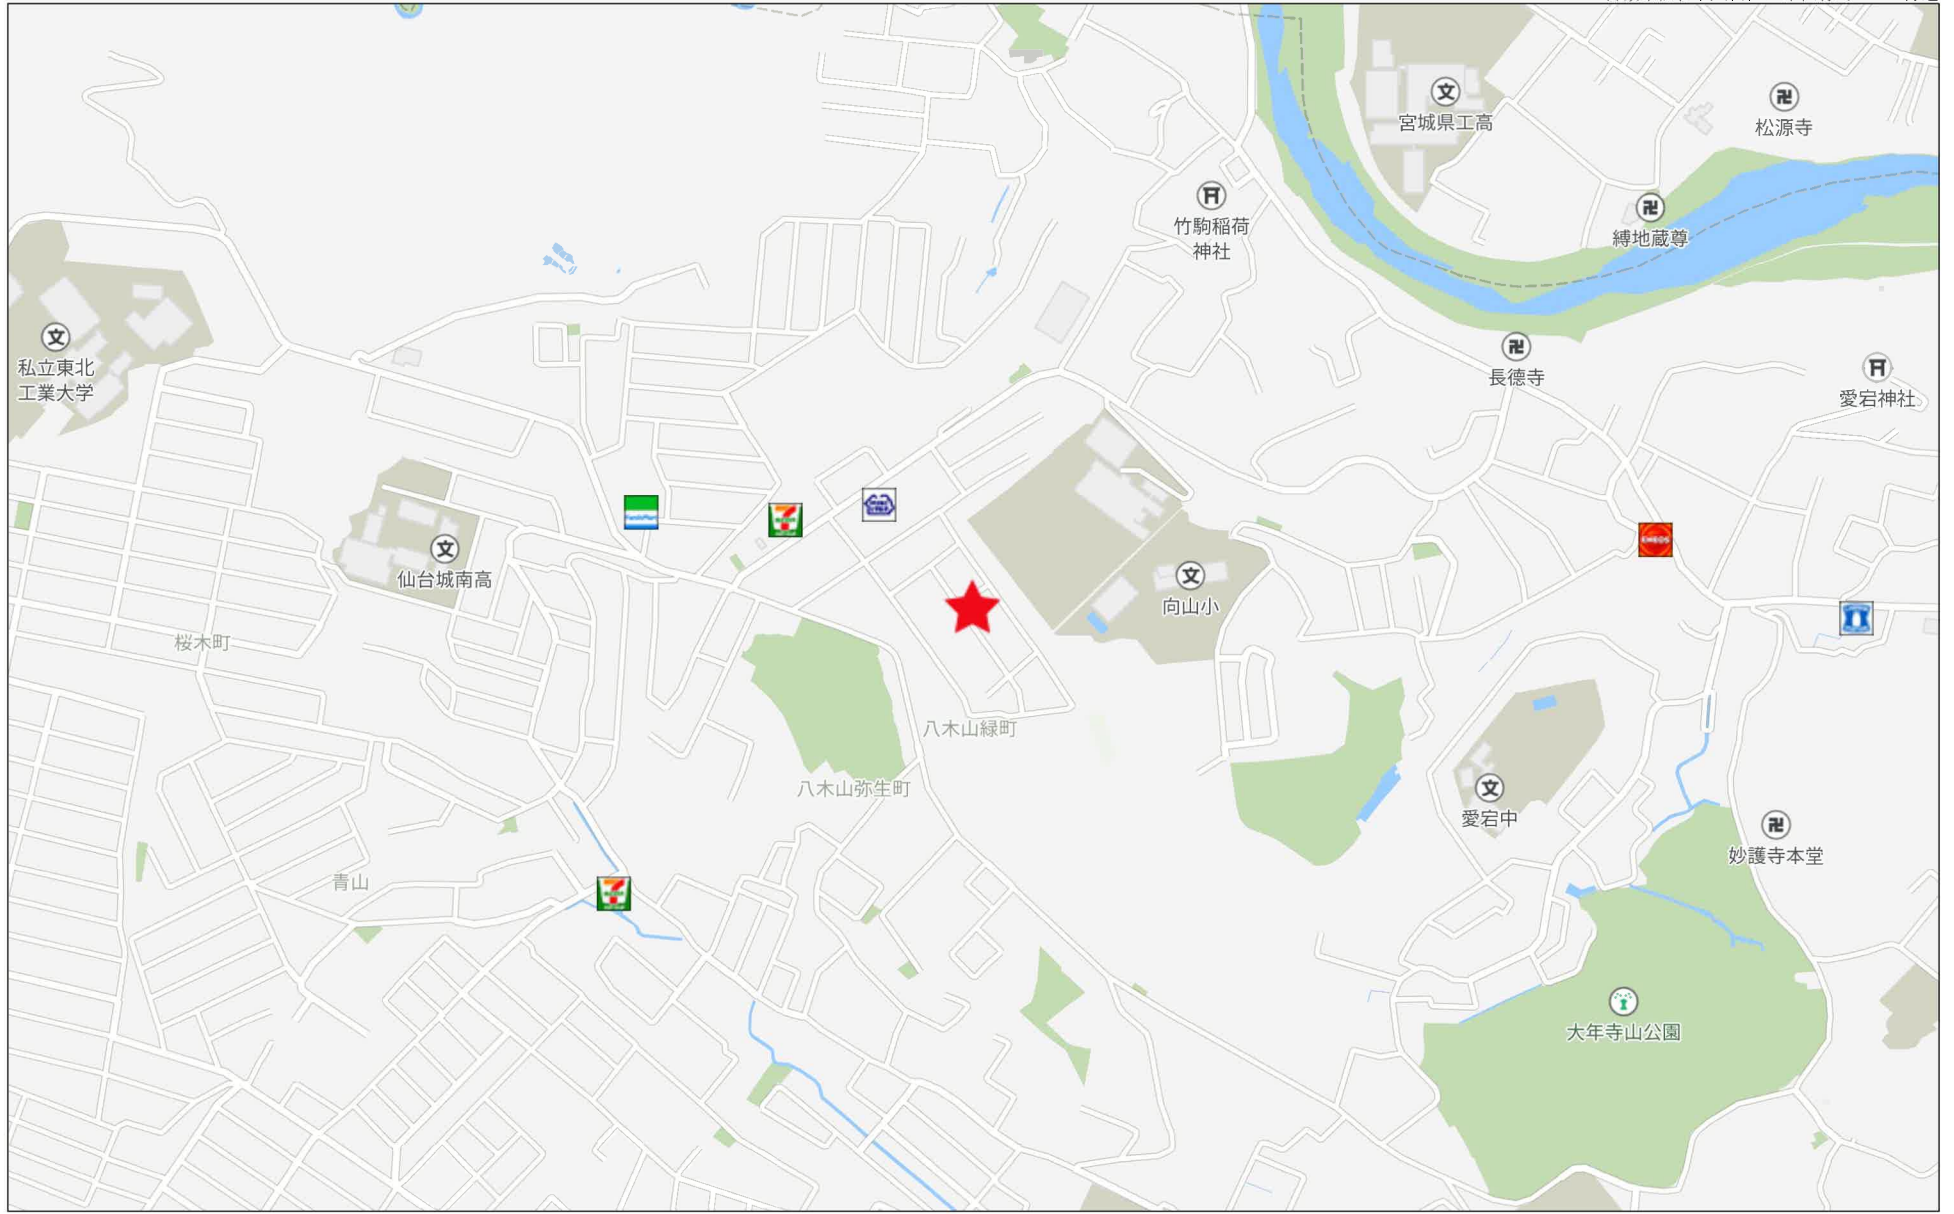


280m

現況実測平面図

所在地：仙台市太白区八木山緑町2番137
 縮尺：1:100

仙台市太白区八木山緑町

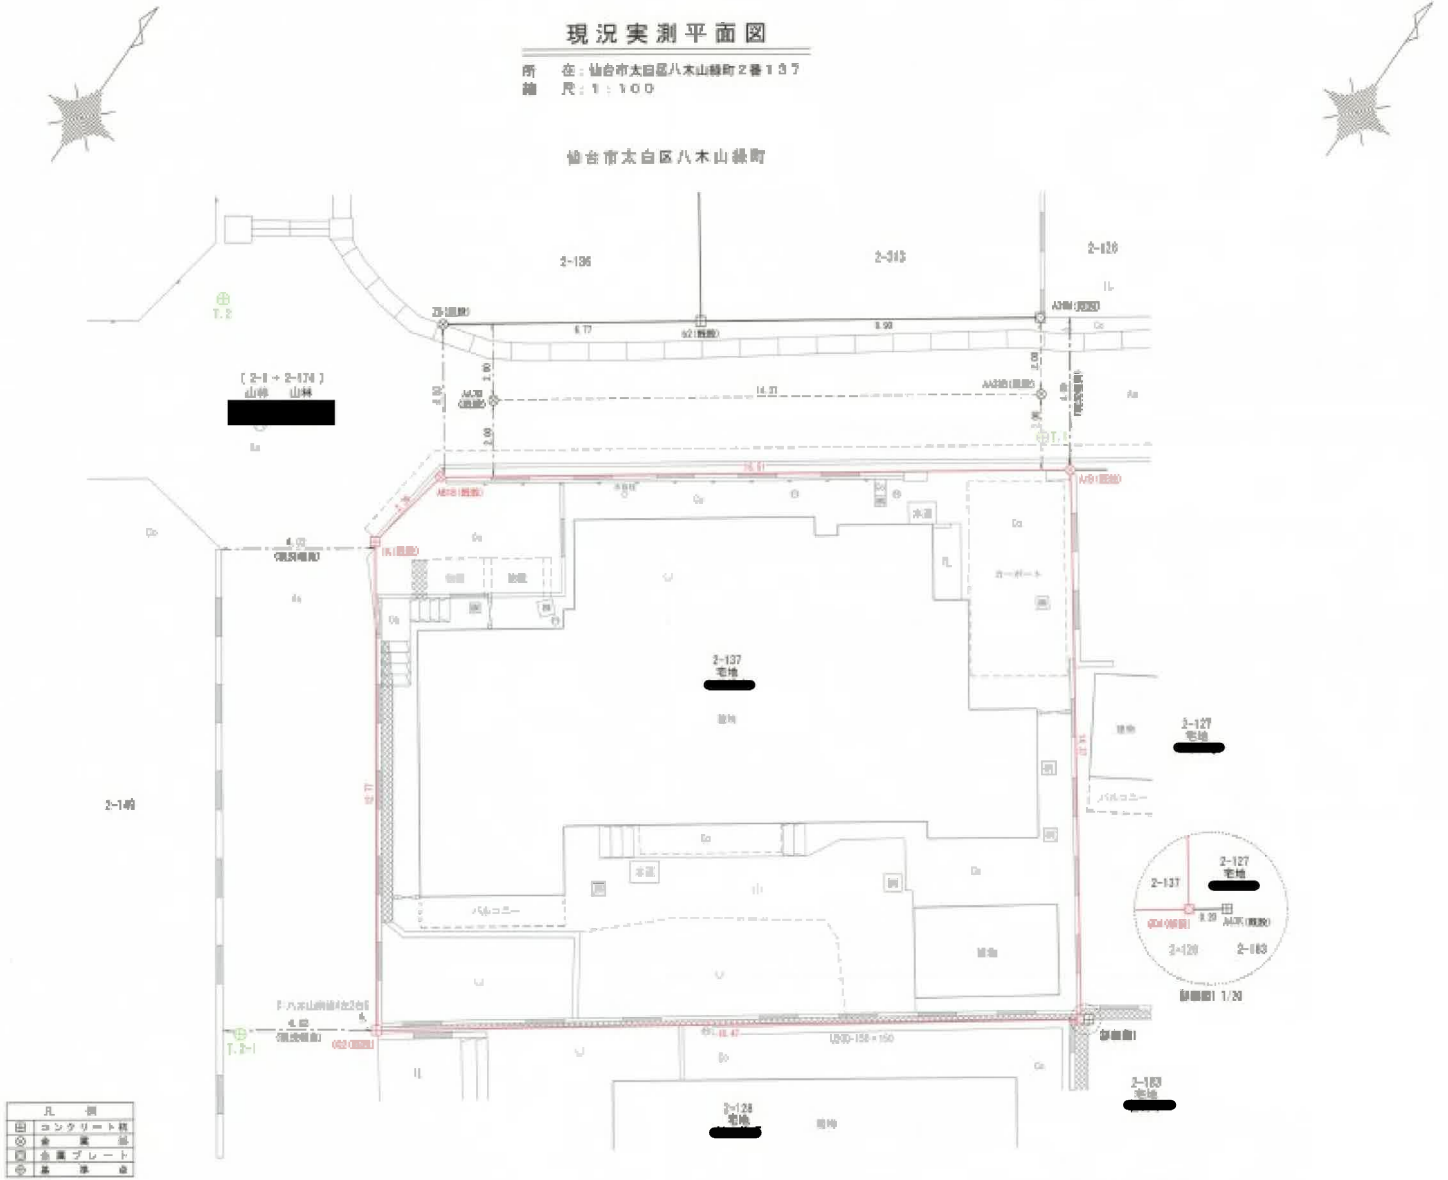


■	コンクリート柱
□	金属プレート
○	基礎

座標表

測点系	既知点	座標変換	点名	X座標	Y座標	標高	備考
測量地系 (測地院測2011)	電子基準点	無	宮城10補	-199157.391	-199706.674	-	
	電子基準点	無	仙北2	-199711.495	9991.678	-	
	電子基準点	無	仙台	-199319.393	-9976.411	-	
	3級基準点	無	T.1	-199913.414	2367.281	金属板	GNSS測量(2577995)
	3級基準点	無	T.2	-199912.707	2887.537	金属板	GNSS測量(2577995)
補助基準点	無	T.2-1	-199918.208	2898.992	金属板		
測量年月日	平成28年11月29日						
平面直角座標系	JCS						

点名	仙台市太白区八木山緑町		測点系	座標
地番	2-137		地目	用途
測点	X	Y	(X+1-X-1)Y	
AN	-199973.789	2788.329	862	00796
ANB	-199981.279	2684.974	-32133	87516
IL	-199983.633	2884.428	-94228	09489
002	-199984.093	2781.765	813	23285
004	-199983.337	2786.388	82912	59592
		仙北3	835	94827
		仙北	262	939135
		町界	992	87

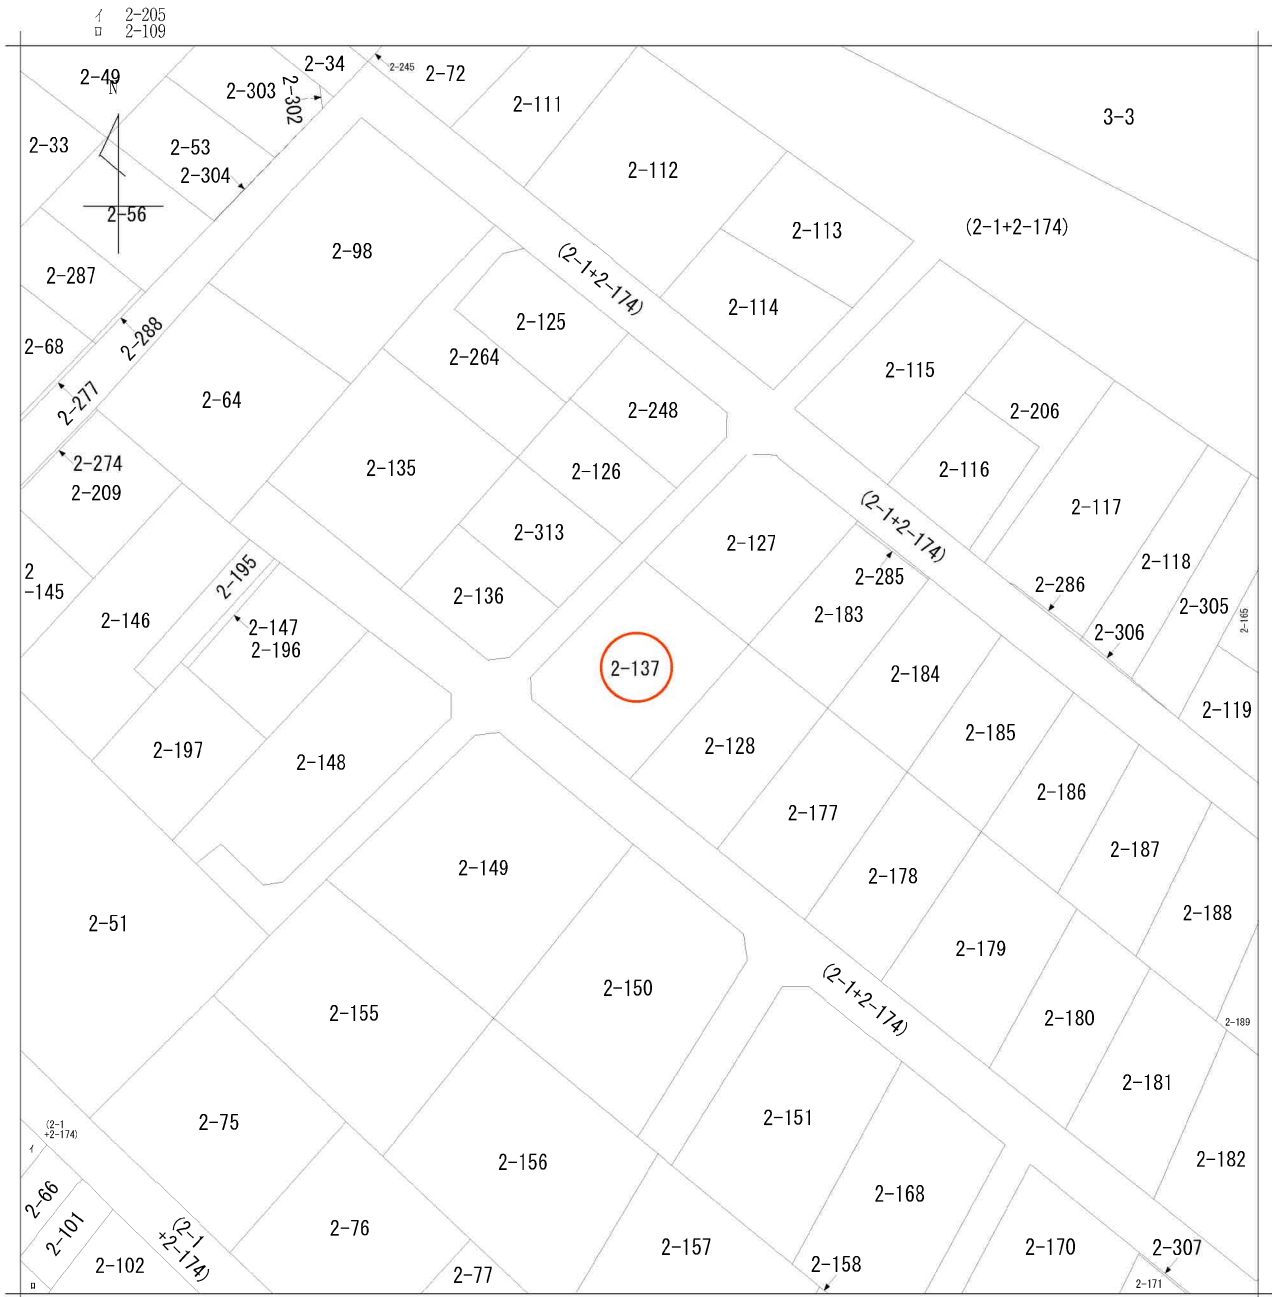

地番区域見出
八木山緑町

請求部	所在	仙台市太白区八木山緑町			地番	2番137		
出縮力尺	1/500	精度分	座標系番号又は記号	分類	地図に準ずる図面		種類	旧土地台帳附属地図
作成年月日				備付年月日(原図)			補記事項	

仙台市水道局 戸番図



名称	表示
仕切弁	
消火栓	
空気弁	
片落管	
メータ	
止水栓	
キャップ	
管径	線種
400mm 以上	
300mm	
300mm	
200mm	
150mm	
100mm	
75mm	
50mm	
50mm 未満	

・本図面は、維持管理を目的とした水道の給配水管情報の図面となり、地籍情報や現地の異なる場合がありますので、この情報とは別に現地での調査を実施してください。

・なお、本図面の利用により生じた損害や不利益、また第三者との間に生じた紛争については、水道局は一切責任を負いません。

・地図及びそれに類する情報は、著作権法等により保護されています。

・無断複製、改変等はできません。

・仙台市、多摩城市、利府町、七ヶ浜町、名取市、川崎町地形図について
測量法に基づく国土地理院承認（使用）R 3JHe 228

仙台市水道局 戸番図	
縮尺	1:300
出図年月日	令和 7 年 1 月 20 日



645

道路の位置の指定申請書

建築基準法第42条第1項第5号の規定により道路の位置の指定を申請します。

この申請書及び添付図書の記載事項は事实上に相違ありません。

昭和 年 月 日

仙台市長 殿

申請者住所氏名

32.5.6

指定を受ける道路の位置

土地所有者の住所氏名

管理者の住所氏名

此用図書の住所氏名

申請の事由

申請の符号

第一号 長さ



第二号

第三号

その他関係事項

市町村受付額

仙台市役所
32.5.6

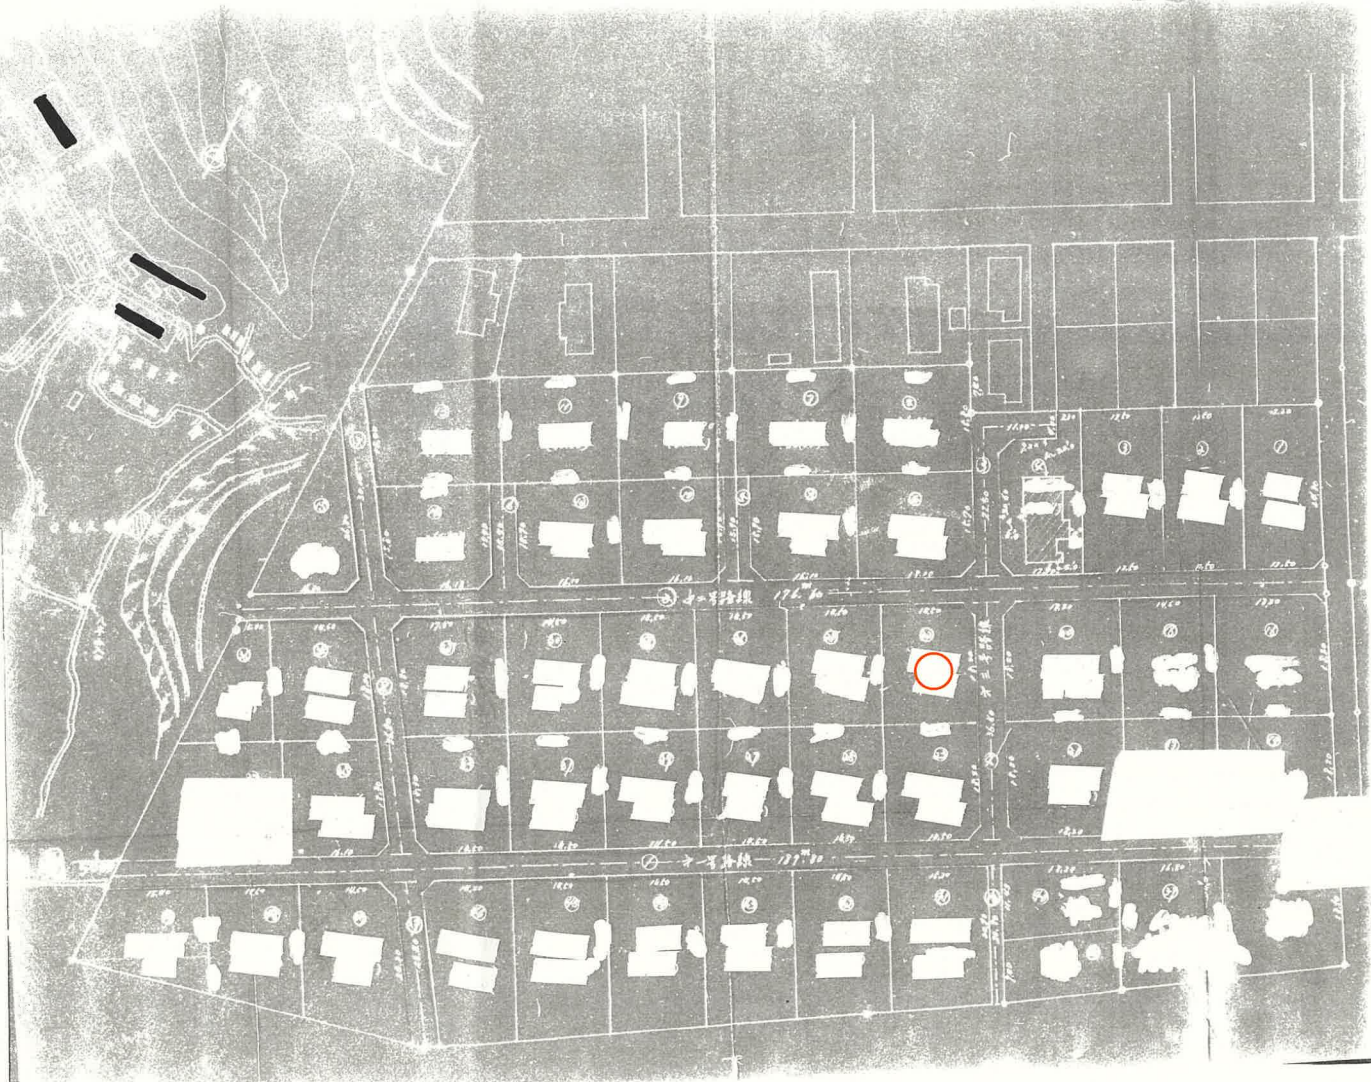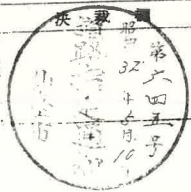

参考資料


この資料は、道路位置指定等の申請時の図書を複写したものです。図書の内容と現地は必ずしも一致していない場合もありますのでご注意ください。

(図書中の印は消滅しています。また、縮尺は表示と合っていない場合があります。)

年月日 太白区街並み形成課

-5.8.22

位置指定道路第 645 号

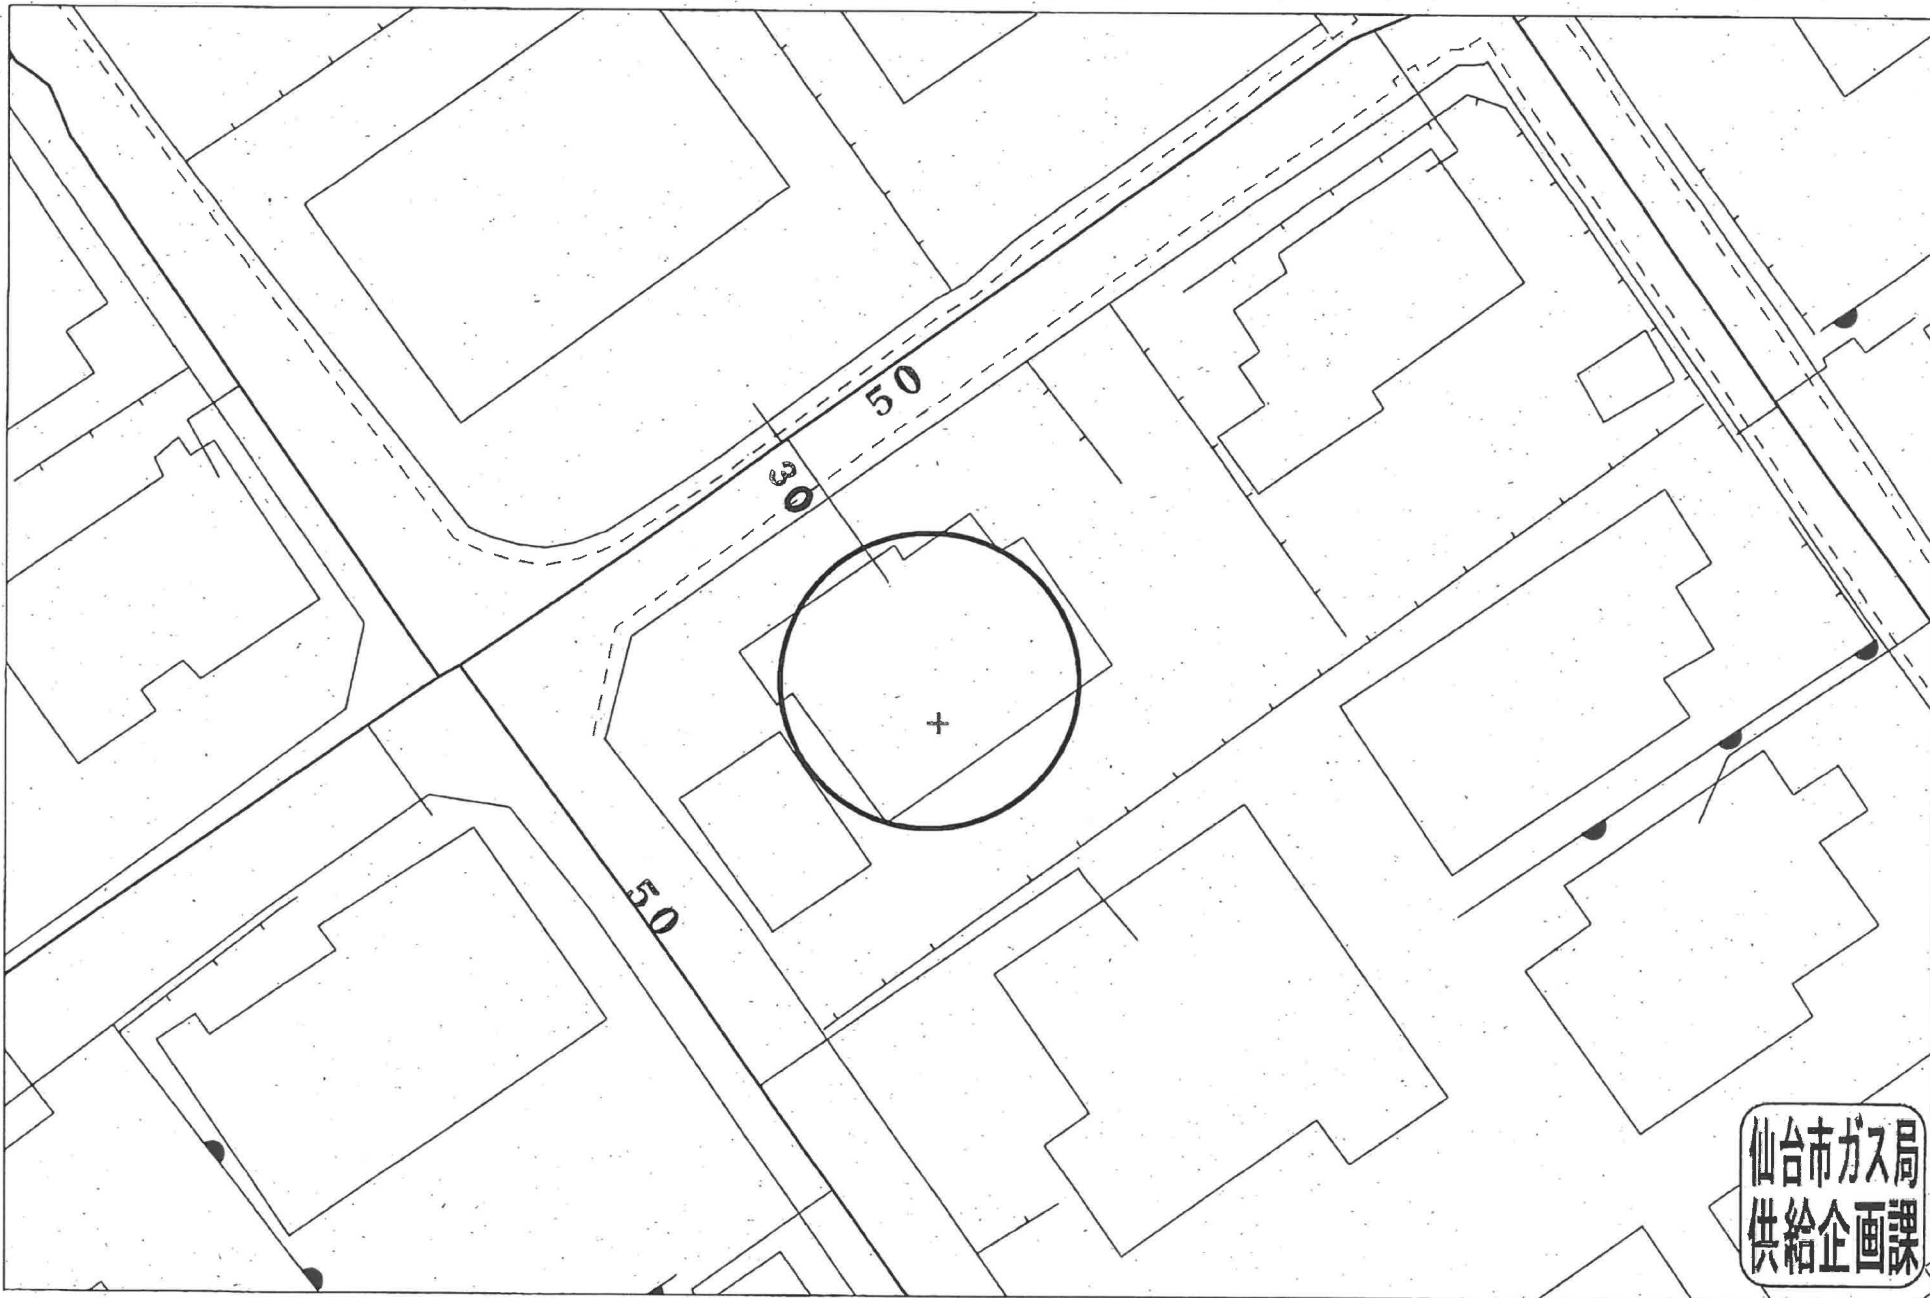

受付番号： F-4549

この図面は実際と異なる場合があるため十分注意して使用してください

2024年9月13日





COOP MIYAGI八木山店まで2,120m



ミニストップ仙台八木山緑町店まで290m



ツルハドラッグ仙台緑ヶ丘店まで1,520m



仙台市立愛宕中学校まで1,290m



仙台市立向山小学校まで1,170m



仙台八木山香澄町郵便局まで360m



七十七銀行八木山支店まで2,180m