

売地


泉中央駅

現況渡し

土地面積
実測 323.00㎡

現況
更地

引渡可能時期
相談

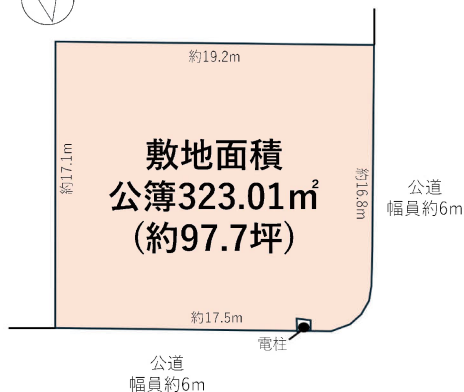

(周辺施設)

GREEN MART 桂店まで450m
ファミリーマート仙台桂一丁目店まで600m
仙台市立将監西小学校まで450m
仙台市立将監中学校まで700m
泉第二幼稚園まで500m
泉ヶ丘クリニックまで800m
泉郵便局まで1,000m

建築条件無し、閑静な住宅街です
南東角地で日当たり良好！！

チェックポイント！

整形地



- 本物件における登記申請業務（司法書士に依頼する移転登記・設定登記、家屋調査士に依頼する表題登記）、及び外構工事は、売主指定業者にてお願い致します。
- 本物件の上水は引込管口径20mm、メーター13mmで設置されております。口径変更した場合の負担金等は買主様のご負担となります。

売地

住宅用地

泉中央

土地面積
実測 323.00㎡ 私道面積 (共有持分)
価格
4,400万円 坪単価 @45.04万円

物件所在地	宮城県仙台市泉区将監 1 3 丁目 15-5		
交通	仙台市営地下鉄南北線 泉中央 徒歩26分 バス停 桂三丁目 徒歩6分		
土地権利	所有権	地 目	宅地
都市計画	市街化区域	用途地域	1 種低層
建ぺい率	50%	容 積 率	80%
他の法令上の制限			
地 勢	平坦		
建築条件			
現 況	更地		
引渡し (可能時期/方法)	相談 / 現況渡し		
開発許可等番号			
接道状況 (角地・間口)	東6.1m 公道 18.3m/南6.0m 公道 接面17.5m		
設 備	上水道、下水道、都市ガス		
備 考	角地のため建ぺい率が50%から60%に緩和されます。		

この図面は物件情報の一部を抜粋して掲載しております。（現況優先）

入居日・引渡日変更や付帯条件、別途料金等が発生する場合がありますのでご確認ください。

at home

infosheet 物件番号 69869468067

宮城県知事免許（2）第 6 5 9 8 号 〒981-1106 宮城県仙台市太白区柳生 7 丁目 2 6 - 5 アメニティライフ 2 1 - 1 E


株式会社エラン

TEL：022-352-6365 FAX：022-774-2376 定休日：水曜日・日曜日・祝日 年末年始、GW、夏季休暇

担当：山崎 (090-3918-3644)


作成日：2025/9/8

■取引態様：媒介

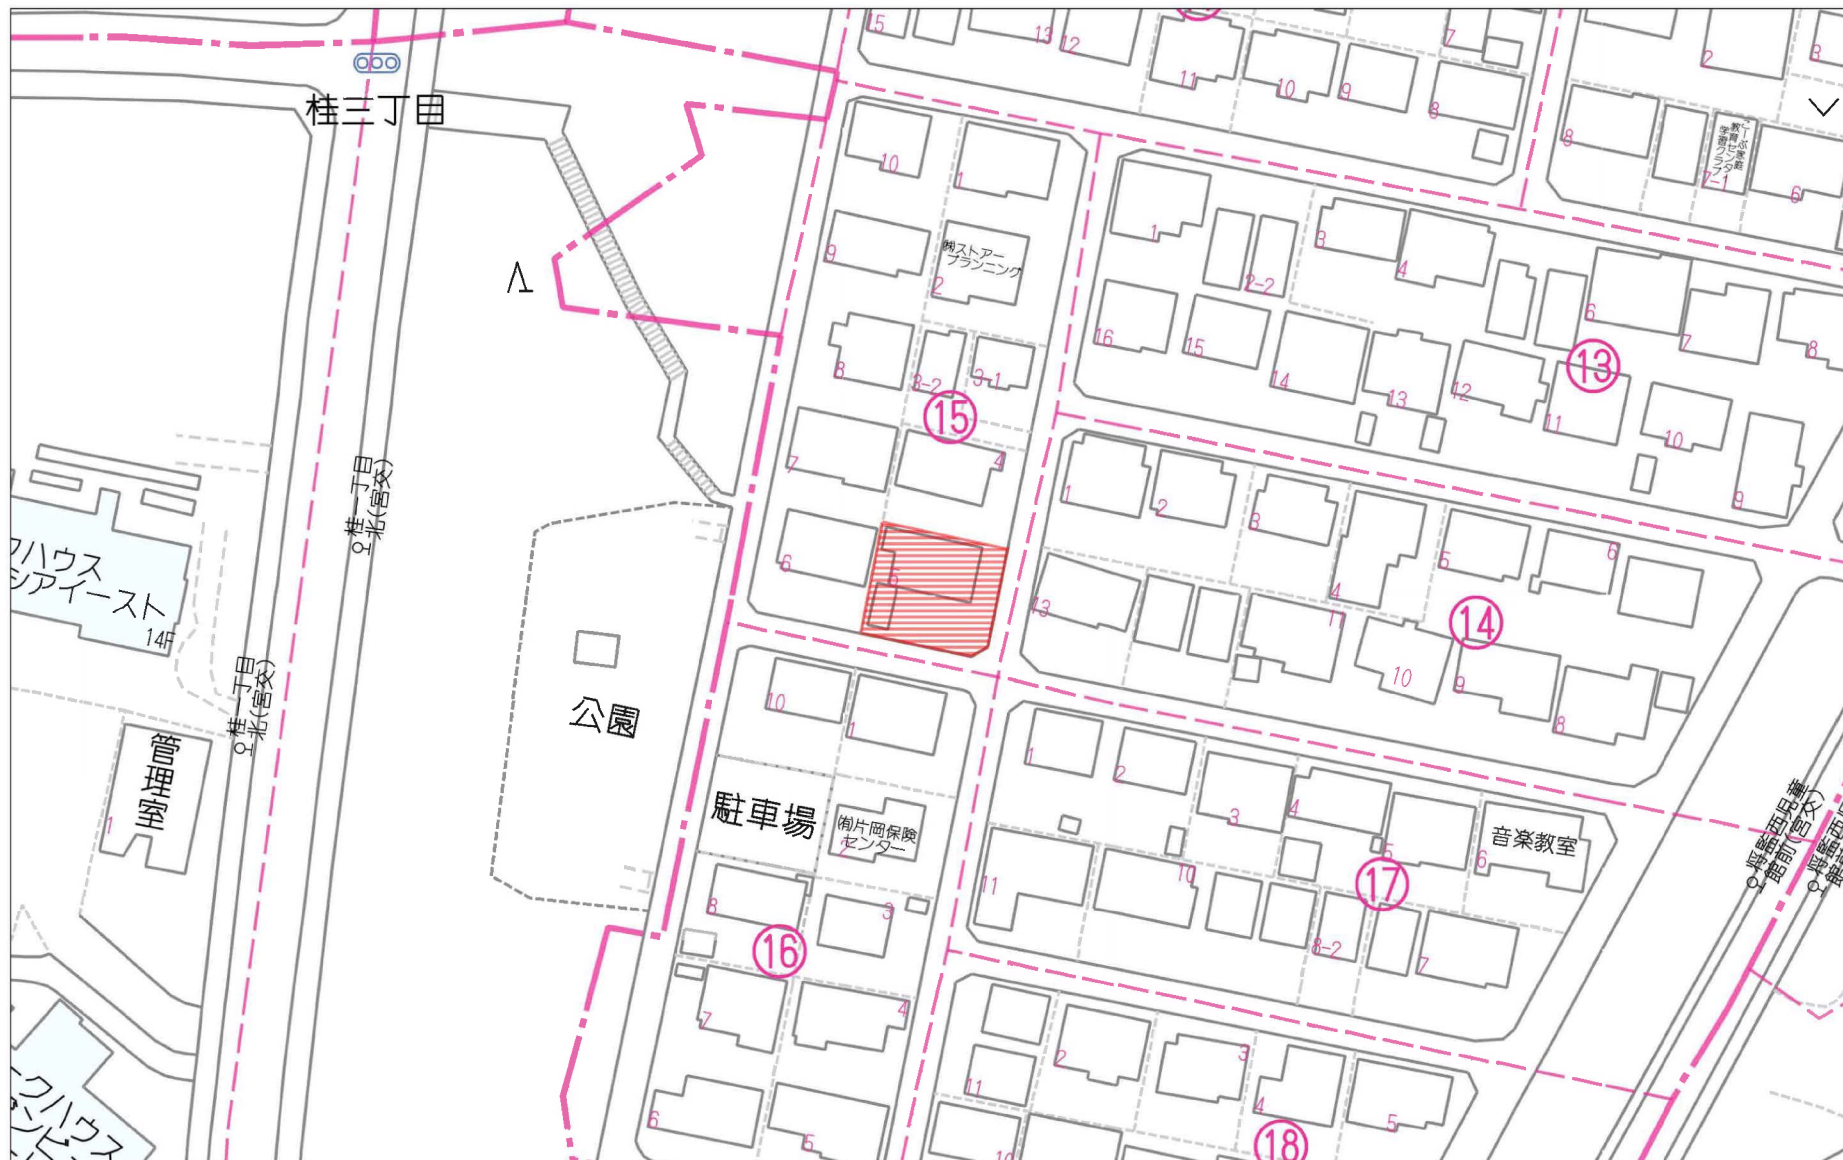

60m

1:1093

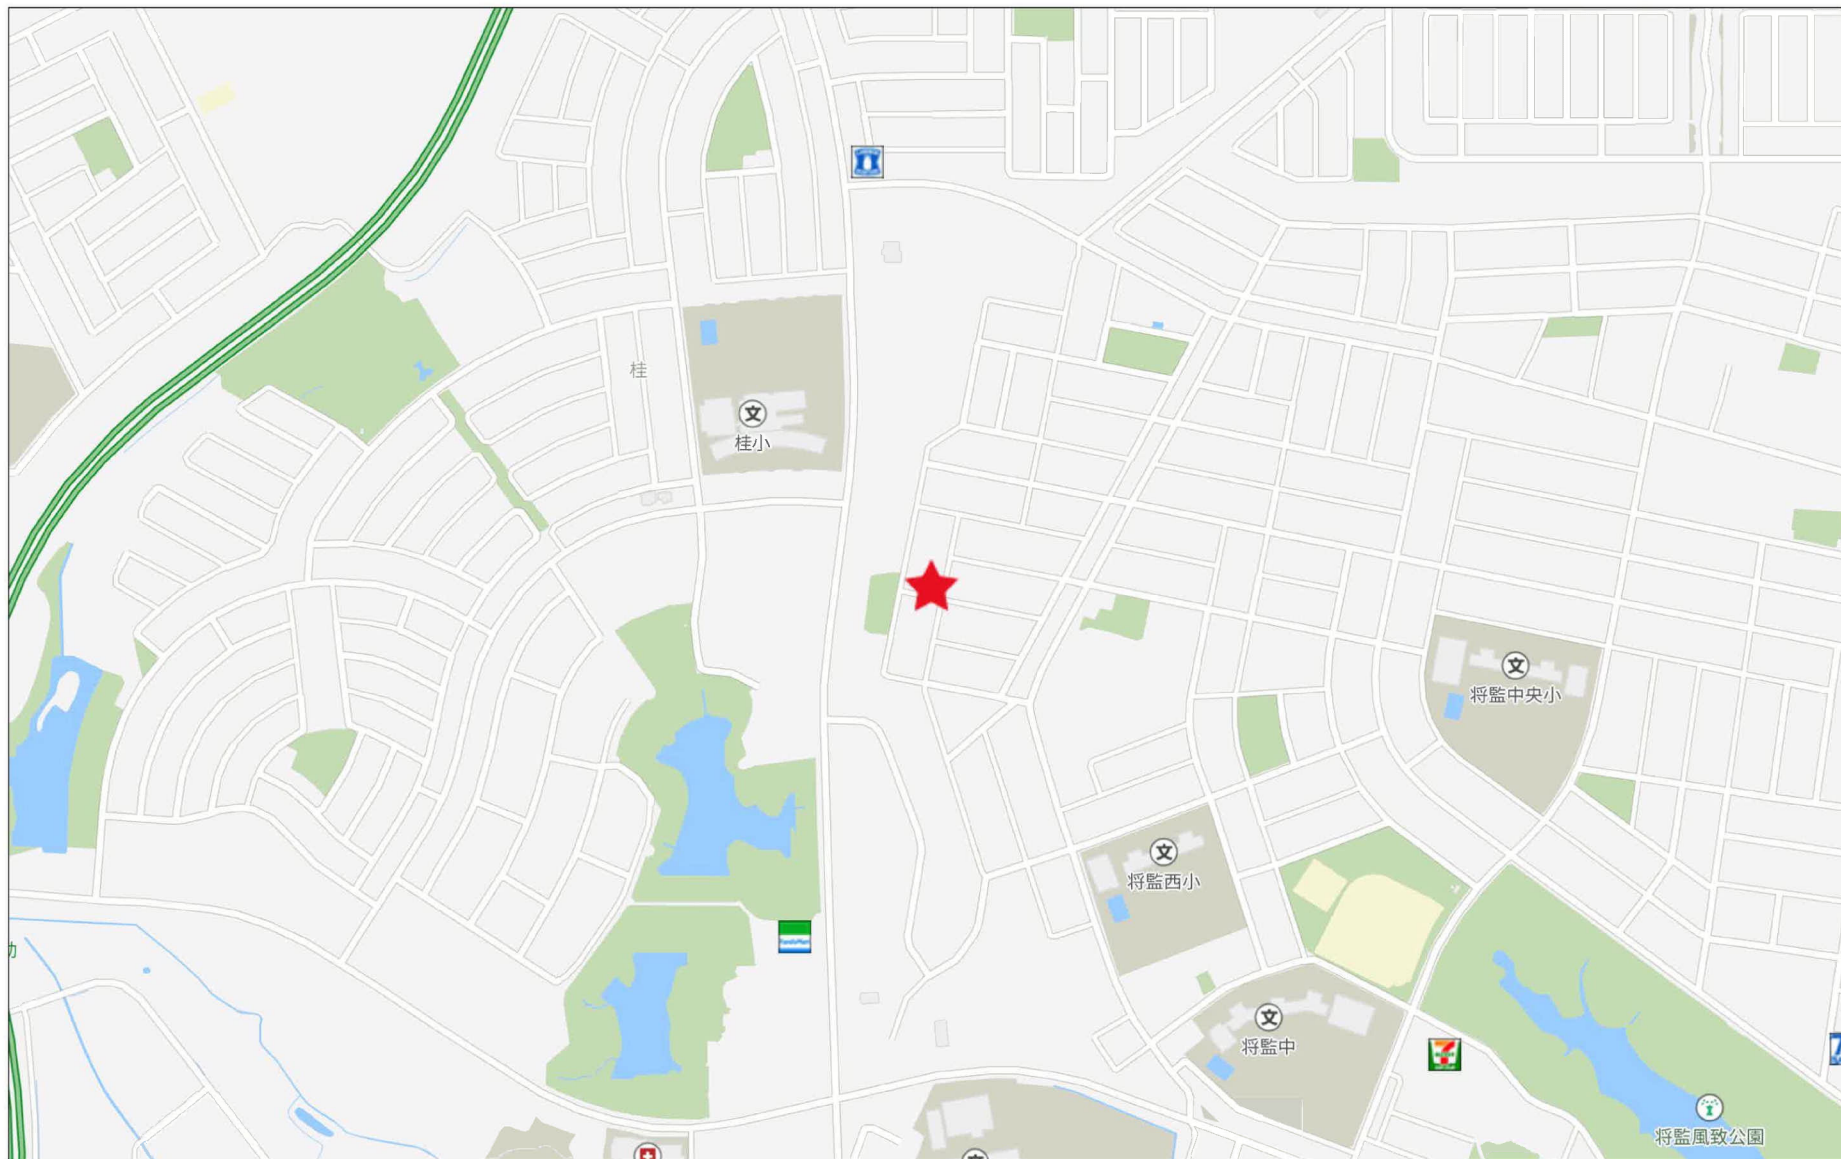

280m

412320 22		地 積 測 量 図	
地 番	22-98, 22-99, 22-100, 22-101, 22-102		
土地の所在	泉市将監13 丁目		

100
1
5
5

22-98 求積計算

a. $25.20 \times 12.60 = 317.620$

b. $25.20 \times 10.60 = 267.120$

c. $16.90 \times 2.10 = 35.490$

d. $5.00 \times 0.70 = 3.500$

e. $2.50 \times 0.30 = 0.750$

f. $2.60 \times 0.30 = 0.780$

2) 625.100

312.580m²

22-99 求積計算

$\frac{1}{2} \times 25.30 \times (12.50 + 12.40) = 314.925$

22-100 求積計算

$\frac{1}{2} \times 25.30 \times (12.50 + 12.50) = 316.250$

101
22-101 求積計算

$\frac{1}{2} \times 25.10 \times (12.70 + 12.50) = 316.260$

102
22-102 求積計算

a. $25.40 \times 12.90 = 327.660$

b. $25.40 \times 10.70 = 271.780$

c. $17.20 \times 2.10 = 36.120$

d. $4.70 \times 1.10 = 5.170$

e. $2.60 \times 0.30 = 0.780$

2) 641.510

320.755m²


大宇
正
大
印

縮 尺 $\frac{1}{500}$

(日本土地家屋調査士会用紙)

49.3.14


(1) 平成26年10月15日
平成26年10月15日22番100を22番1
00・22番148に分筆。

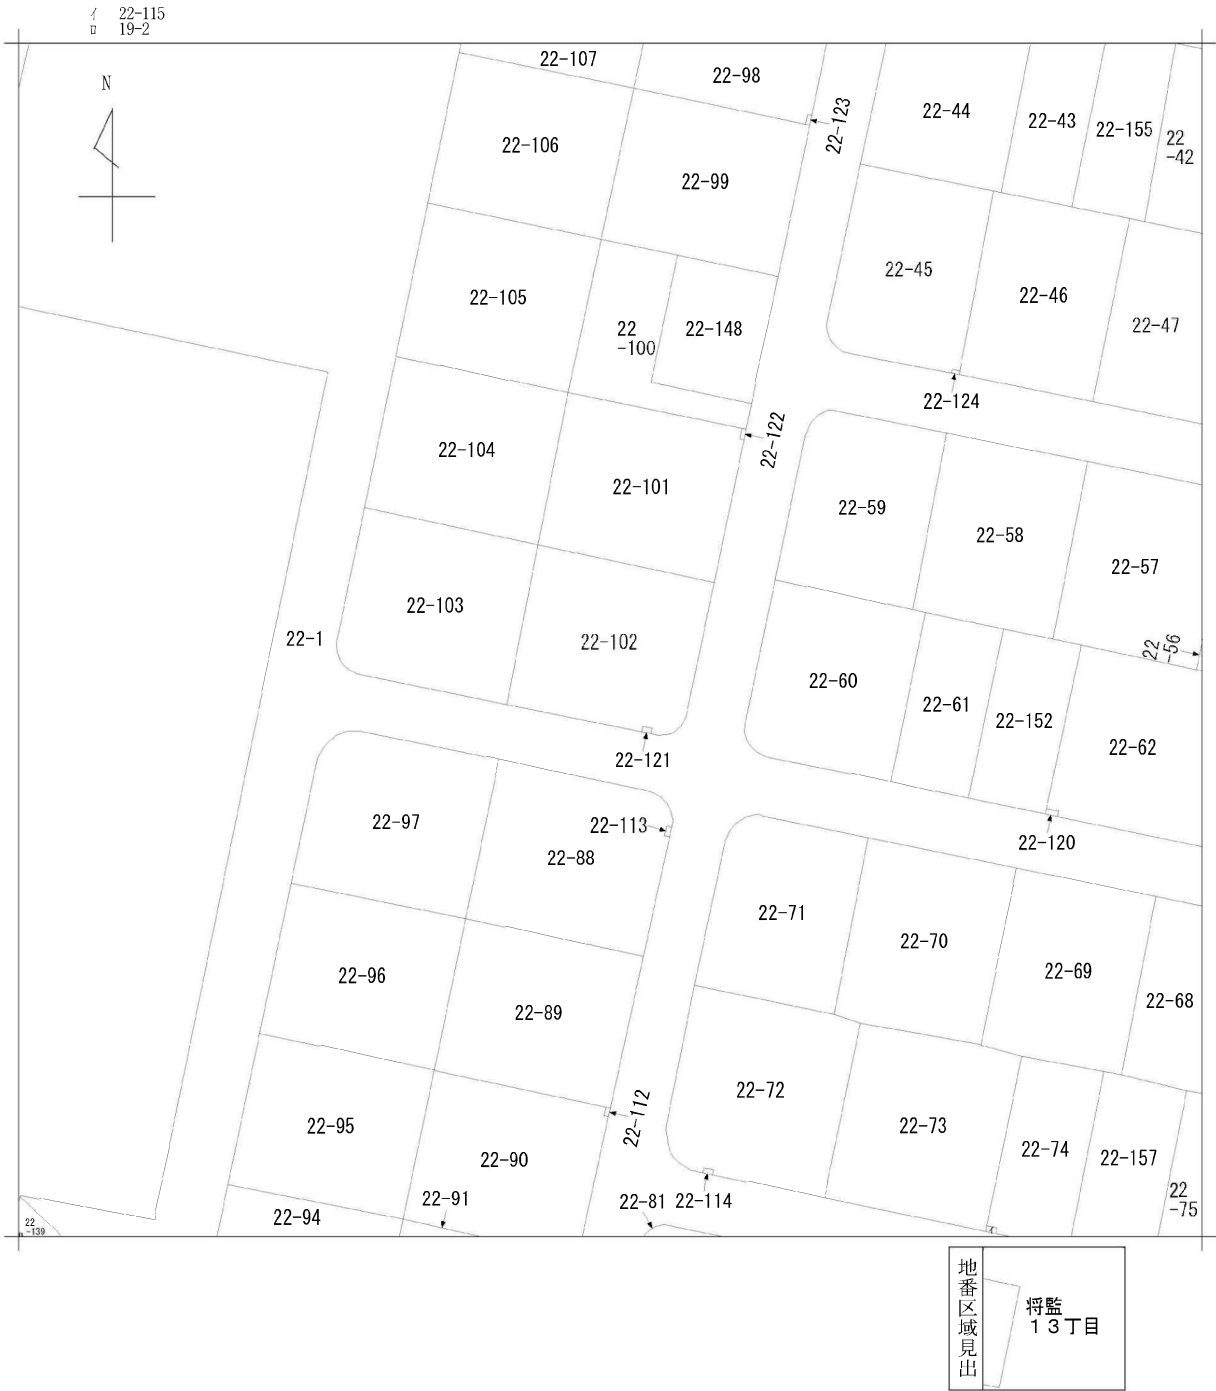

請 求 部 分	所 在	仙台市泉区将監十三丁目					地 番	22番102		
出 力 縮 尺	1/500	精 度 区 分		座 標 系 番 号 又 は 記 号		分 類	地図に準ずる図面		種 類	その他
作 成 年 月 日					備 付 年 月 日 (原 図)			補 事 記 項		

都市計画情報

中心地 | 仙台市泉区将監 1 3 丁目 付近

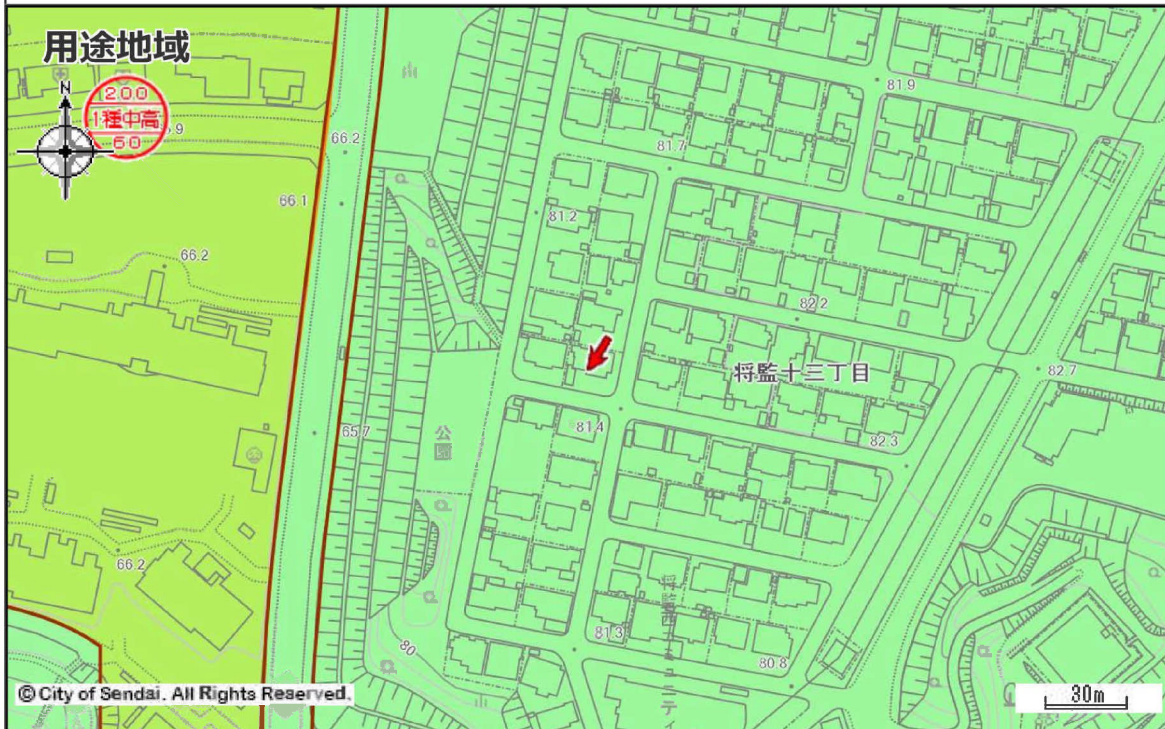

用途地域

	第一種低層住居専用地域		第二種低層住居専用地域		第一種中高層住居専用地域
	第二種中高層住居専用地域		第一種住居地域		第二種住居地域
	準住居地域		近隣商業地域		商業地域
	準工業地域		工業地域		工業専用地域
	市街化調整区域		用途スタンプ		都市施設境界線
	開発の予定道路等				

著作権法上認められた行為を除き、掲載されている内容が無断で複製・転用することを禁じます。
この図面は本市の都市計画に関する証明ではありません。参考図としてご利用ください。

矢印  の先端の指定内容です。詳細な位置関係については、必ず担当課へ確認してください。

都市計画決定の内容

都市計画	都市計画区域 市街化区域	用途地域（建ぺい率／容積率）	第一種低層住居専用地域（50％／80％） 外壁の後退距離 1.0 m 高さの限度 10.0 m
高度地区	第1種高度地区	防火指定	なし
特別用途地区	なし	地区計画等	なし
都市計画道路1	なし	都市計画道路2	なし
都市計画道路3	なし	駅前広場	なし
都市高速鉄道	なし	都市計画公園	なし
都市計画緑地	なし	駐車場	なし
自動車ターミナル	なし	広場	なし
墓園	なし	ごみ焼却場	なし
教育文化施設	なし	市場	なし
と畜場	なし	火葬場	なし
下水道施設	なし	高度利用地区	なし
都市再生特別地区	なし	景観地区	なし
風致地区	なし	駐車場整備地区	なし
臨港地区	なし	特別緑地保全地区	なし
土地区画整理事業	なし	新住宅市街地開発事業	なし
都市再開発の方針	なし	市街地再開発事業	なし

都市計画以外の制限

立地適正化計画（居住誘導区域）	居住誘導区域	立地適正化計画（都市機能誘導区域）	なし
都市再生緊急整備地域	なし	建築基準法(市街化調整区域内の建築規制)	なし
建築基準法(建築協定)	なし	駐車場附置義務条例	なし
文化財保護法(埋蔵文化財包蔵地)	なし	宅地造成等規制法	宅地造成工事規制区域
保存緑地	なし	広瀬川の清流を守る条例	なし
下水道処理区域	分流式処理区域	土地利用調整条例	なし
特定都市河川流域	なし	屋外広告物条例	禁止地域
土砂三法(急傾・地滑・砂防)	なし	仙台市造成宅地滑動崩落防止施設の保全に関する条例	なし
景観計画 区域ゾーン区分	郊外住宅地ゾーン	景観計画 景観重点区域	なし
土砂災害防止法	なし	仙台市災害危険区域条例	なし
特定都市再生緊急整備地域	なし	都市計画基本図	1/2500 [QE10-4] 1/5000 [QE10-4] 1/10000 [七北田]
都市計画図	1/2500 [QE10-4] 1/5000 [QE10-4] 1/10000 [七北田]	用途地域指定図	1/5000 [QE10-4]
図面番号	QE10-4(中上)	お知らせ	なし

・本サービスで公開されている情報の時点、担当部署は別途「お問合せ先とデータ更新日」からご確認ください。
 ・本サービスで提供する地図情報は、土地の境界を示すものではありません。都市計画等の情報は、地図の精度上及びデータ作成上誤差を含んでおります。正確な情報が必要な場合は、必ず担当課へ確認してください。

仙台市水道局 戸番図



名称	表示
仕切弁	⌵⌵⌵⌵⌵⌵
消火栓	○●○●
空気弁	⊙⊙⊙⊙
片窓管	▽
メータ	○
止水栓	×
キャップ	⌈
管径	線種
400mm 以上	—————
300mm	—————
200mm	—————
150mm	—————
100mm	—————
75mm	—————
50mm	—————
30mm 未満	—————

※本図は、地籍図等を基とした水道の施設位置関係の図面となります。
 地籍図等が最新と異なる場合がありますので、この情報とは別に現地での調査を実施してください。

※なお、本図面の利用により生じた損害や不利益、また第三者との間に生じた紛争については、水道局は一切責任を負いません。

※施設及びそれに関連する情報は、著作権法等により保護されています。
 無断複製、改変等はできません。

※管径は、公称管径、利用時、七ヶ浜町、名取市、川崎町、名取市について調査に基づき国土院院長承認（使用）R3JHe 228

仙台市水道局 戸番図

縮尺	1:400
出図年月日	令和6年10月17日

将監13丁目

収受 昭和49年 8月 26日 第 1461号 所有者 宮城県住宅供給公社 山本壮一郎	給水装置工事竣工届 水産番号 602899号
所有者 仙台市上杉一丁目1番20号 使用者 戸田 東 工事内容 新設、増設、位置、改造、撤去、装廃	設置場所 泉市特設135目1 (180-5) 代理人 泉市市名坂東裏78番地 潮工業株式会社泉営業所 (工事店名) 所長 高橋 寿
工事申込年月日 昭和 49 年 8 月 26 日	竣工年月日 昭和 49 年 10 月 4 日
検査年月日 昭和 年 月 日	開始年月日 昭和 49 年 10 月 8 日

上記の通り竣工したのでお届けします。


昭和 49 年 10 月 7 日

泉市水道事業管理者
泉 市 長 殿

申込者 住 所 泉市市名坂東裏78番地
 氏 名 所長 高橋 寿 (印)
 委任者 住 所 仙台市上杉一丁目1番20号
 氏 名 理事長 山本壮一郎 (印)



収 461号
 49.10-7
 泉市水道

(案内図) 申込者の隣り近所にすでに住んでいる方がいる場合必ず記入して下さい。

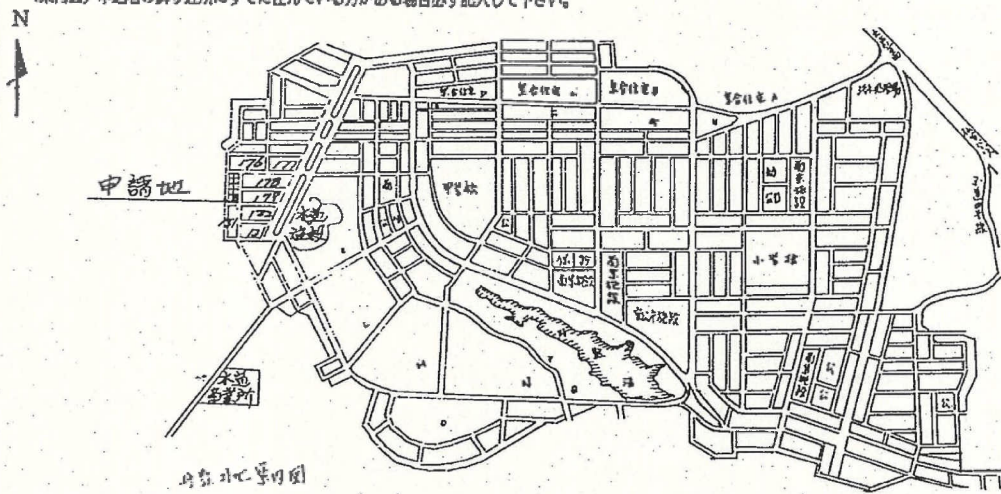

地区コード	0112	材料	年月日	49年 10月 8日
工事検査(審査)	希望月日時	月 日 時	検査員	(印)
	検査月日時	月 日 時	手数料調定	昭和49年 10月 9日
	審査員	(印) 検査員	保 員	(印)

水道サービス公社交付

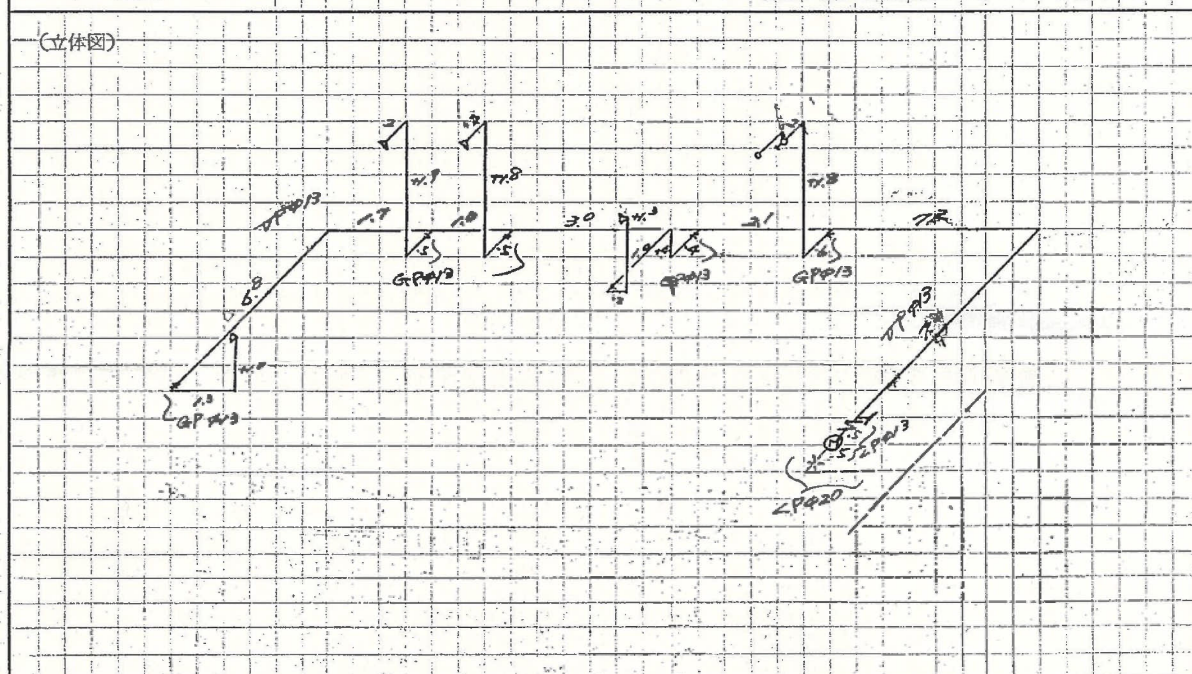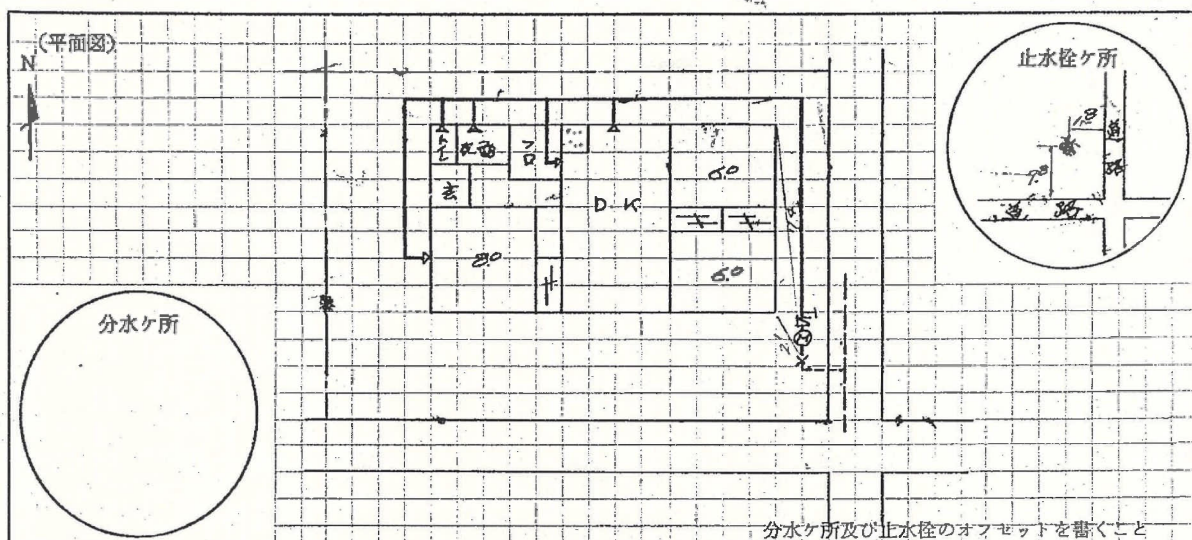


竣工検査チェックリスト

1. 案内図	12. 量水器取付位置
2. 配管図	13. 止水器
3. 振止め延長	14. 特殊器具に逆止弁取付
4. 埋設深度	15. 仕上げ
5. 器具取付	16. アパート部屋番号表示
6. 保温	17. 向陽台メーターボックス裏蓋水栓番号記入
7. 給湯給水の区別	18. 水栓番号はりつけ
8. 使用器具	19. 埋戻し状態 (道路宅内共)
9. 水圧	20. 道路削堀時の保安状態
10. 水抜栓の作動状態	21. 他装置とのクロスコネクション
11. 逆止弁の	

名称,形状,寸法	単位	数量	単価	金額	名称,形状,寸法	単位	数量	単価	金額	名称,形状,寸法	単位	数量	単価	金額
APR13	個	1		10	APR20	個	5		50	水栓栓	個	2		
APR20	個	2		288	水栓栓	個	1		20					
GP	個	1		133	水栓栓	個	1		15					
水栓栓	個	7		20	水栓栓	個	1		15					
水栓栓	個	2		20	水栓栓	個	1		15					
水栓栓	個	4		20	水栓栓	個	3		30					
水栓栓	個	7		70	水栓栓	個	2		30					
水栓栓	個	14		14	水栓栓	個	1		15					
水栓栓	個	1		10	水栓栓	個	1		15					

2885

仙台市下水道施設平面図

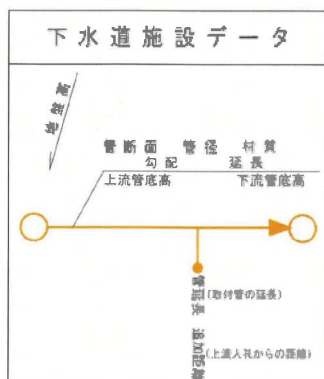

凡 例	
	合 流 区 域
	合 流 施 設
	汚 水 施 設
	雨 水 施 設



1. 本図面は、下水道改良工事や道路工事等により、現況と整合しない場合があります。詳細については現地での確認をお願いします。
2. 当局の許可なく複製すること、禁じます。

仙台市建設局

2024年10月20日 出図


005300

16-69 16-68

将監十三丁目



路線番号	3397
路線名	将監 185 号 線
図面番号	1 葉の内 1
台帳平面図番号	16-69, 16-68

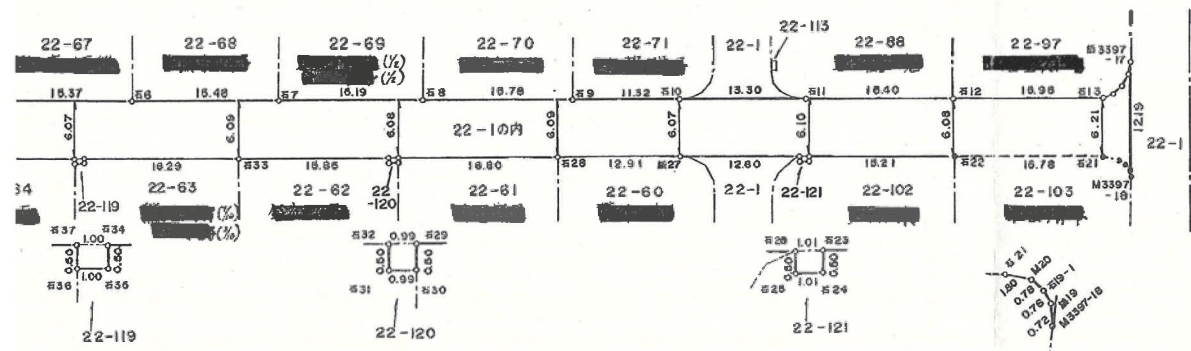

この図面は、本市が管理する道路区域
を表したものであり、民境界を「証明」
するものではありません。
仙台市道路管理者


2 年度 敷地構成所有者別調書							其の /	2 年度点間距離調書 其の /	
町 名	地番	地 目	官公民別	公簿面積 実測面積	沿 革	取得年月日	所 有 者 住 所 氏 名	備考	境界標識名 距 離
将 監 十三丁目	22-1 の 内	宅 地	公	25178.74 889.65	合併による 承 継	S 63.3.1	仙 台 市		鉄3385 - 石 2 12.29 石 2 - 鉄39 7.56 鉄39 - 石 5 20.74 石 5 - 石37 11.08 石37 - 石 7 22.42 石 7 - 鉄29 13.95
	22-118	"	公	0.50 0.49	寄 附	S 60.8.22	仙 台 市		
	22-119	"	公	0.50	"	S 60.8.22	仙 台 市		

16-68

16-58


16-58

V:320

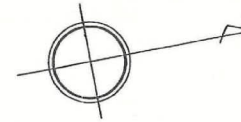

将監十三丁目

路線番号	3400
路線名	将監 188 号
図面番号	1 葉の内 1
台帳平面図番号	16-69

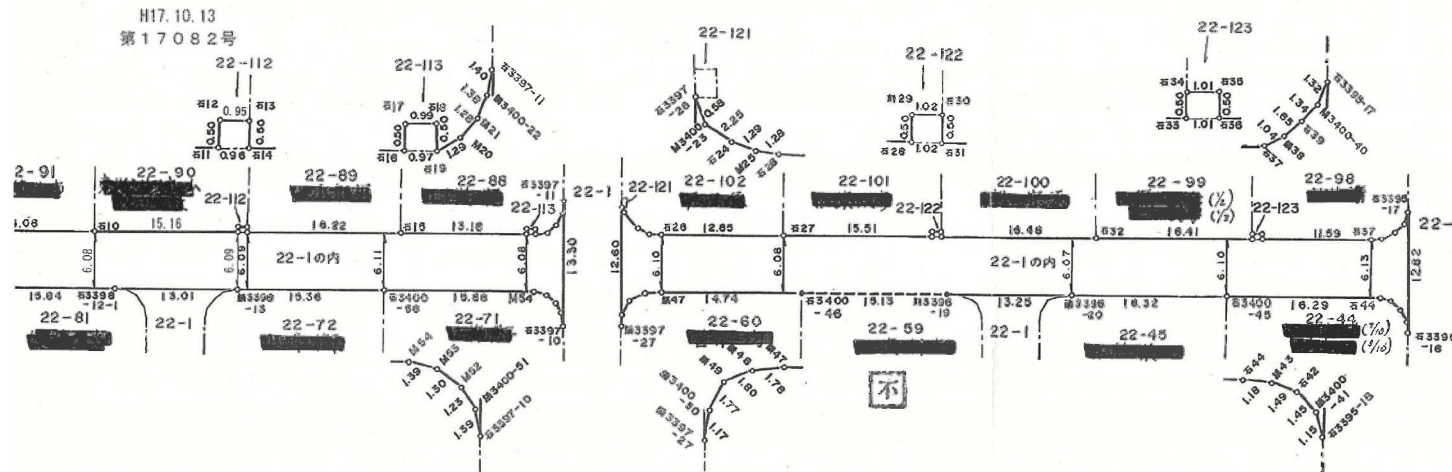


この図面は、本市が管理する道路区域
を表したものであり、民境界を「証明」
するものではありません。

仙台市道路管理者

2 年度 敷地構成所有者別調書							其の /		2 年度点間距離調書 其の	
町 名	地番	地 目	官公民別	公簿面積 実測面積	沿 草	取得年月日	所 有 者	備考	境界標識名	距 離
将 監 十三丁目	19-2 の 内	宅 地	公	3176.03	合併による	S63.3.1	仙 台 市		53399-7-石3	11.4
				48.49	承 継				53399-7-M4	10.5
	22-142	〃	公	19.02	寄 附	S60.8.22	仙 台 市		M5-石57	16.2
				16.86					石57-石10	13.0
	22-1 の 内	〃	公	25178.74	合併による	S63.3.1	仙 台 市		石10-53399-13	16.2
				443.06	承 継				53399-13-石15	16.2

十 監 将

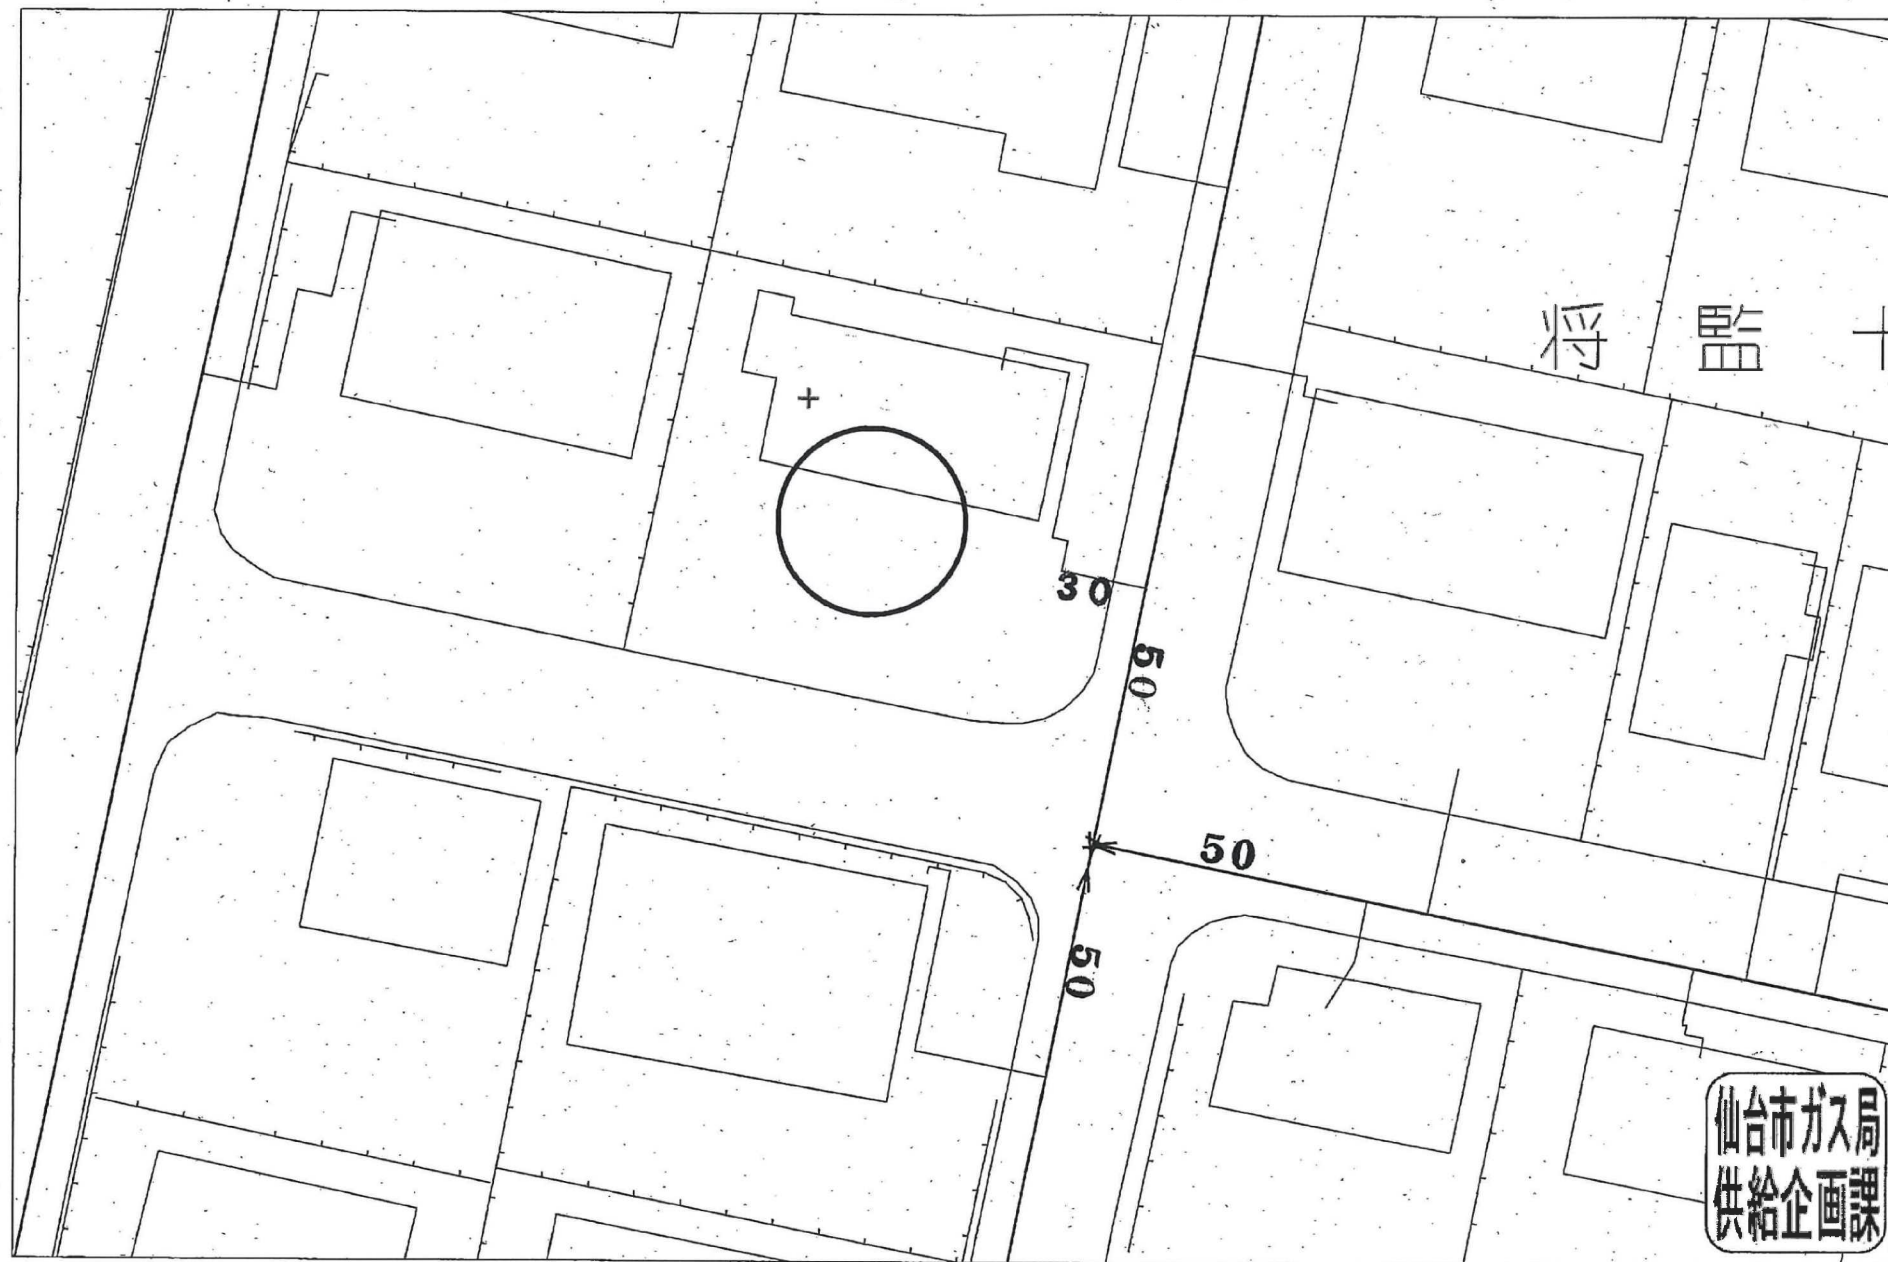

仙台市ガス局
供給企画課

受付番号：F- 55/2

この図面は実際と異なる場合があるため十分注意して使用してください

2024年10月17日

売地
仙台市泉区将監13丁目15-5



売地
仙台市泉区将監13丁目15-5



GREEN MART桂店まで450m



ファミリーマート仙台桂一丁目店まで600m



仙台市立将監西小学校まで450m

売地
仙台市泉区将監13丁目15-5



仙台市立将監中学校まで700m



泉第二幼稚園まで500m



泉ヶ丘クリニックまで800m



泉郵便局まで1,000m