

売地

名取市田高字原

現況渡し 6号地

土地面積
公簿 218.46㎡

現況
更地


引渡可能時期
相談



【 建築条件なし！ 】
人気の名取エリアに
新興住宅地が誕生！
子育て世代にもオススメです♪

〔近隣施設〕

- ・ヨークベニマル名取西店まで800m
- ・ファミリーマート名取高館吉田店まで350m
- ・名取市立第二中学校まで970m
- ・名取市立増田西小学校まで1,430m

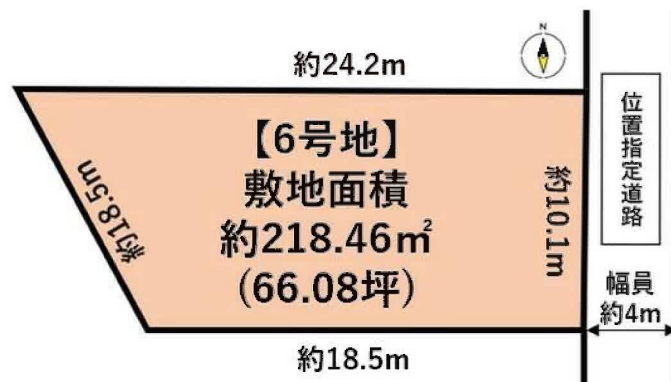

- 本物件における登記申請業務（司法書士に依頼する移転登記・設定登記、家屋調査士に依頼する表題登記）、及び外構工事は、売主指定業者にてお願いいたします。
- 本物件上で水道を利用する場合、水道加入金等が発生します。買主にて負担となります。
- 本物件は埋蔵文化財エリアに隣接するため、建築時には申請が必要となります。
- 本物件は団障負担範囲に指定があります。
- 本物件上空には高圧線があり、地役権が設定されております。建築の際は制限がございますので担当者までお問合せください。
- 仲介業者様ご紹介できません。

物件種目	売地		
最適用途	住宅用地		
最寄駅	名取		
土地面積	公簿 218.46㎡	私道面積 (共有持分)	104.42㎡ (2/10)
価格	2,480万円	坪単価	@37.53万円

物件所在地	宮城県名取市田高字原 62-18の西側		
交通	J R 東北本線 名取 徒歩25分 バス停 早瀬 徒歩5分		
土地権利	所有権	地 目	宅地
都市計画	市街化区域	用途地域	工業地域
建ぺい率	60%	容 積 率	200%
他の法令上の制限			
地 勢			
建築条件			
現 況	更地		
引渡し (可能時期/方法)	相談 / 現況渡し		
開 発 許 可 等 番 号			
接道状況 (角地・間口)	東4.0m 私道 接面10.1m 位置指定あり		
設 備	上水道、下水道、側溝		
備 考			

この図面は物件情報の一部を抜粋して掲載しております。（現況優先）

入居日・引渡日変更や付帯条件、別途料金等が発生する場合もありますのでご確認ください。

at home

infosheet 物件番号 69878270044

国土交通大臣免許（1）第9999号 〒981-0114 宮城県宮城郡利府町新中道3丁目1-1 イオンモール新利府南館1階


株式会社 Beyond e t s 建てる窓口

TEL：050-3615-4137 FAX：050-3145-2835 定休日：定休日なし

担当：荒井(090-2843-6365)


作成日：2025年9月30日

■取引態様：媒介

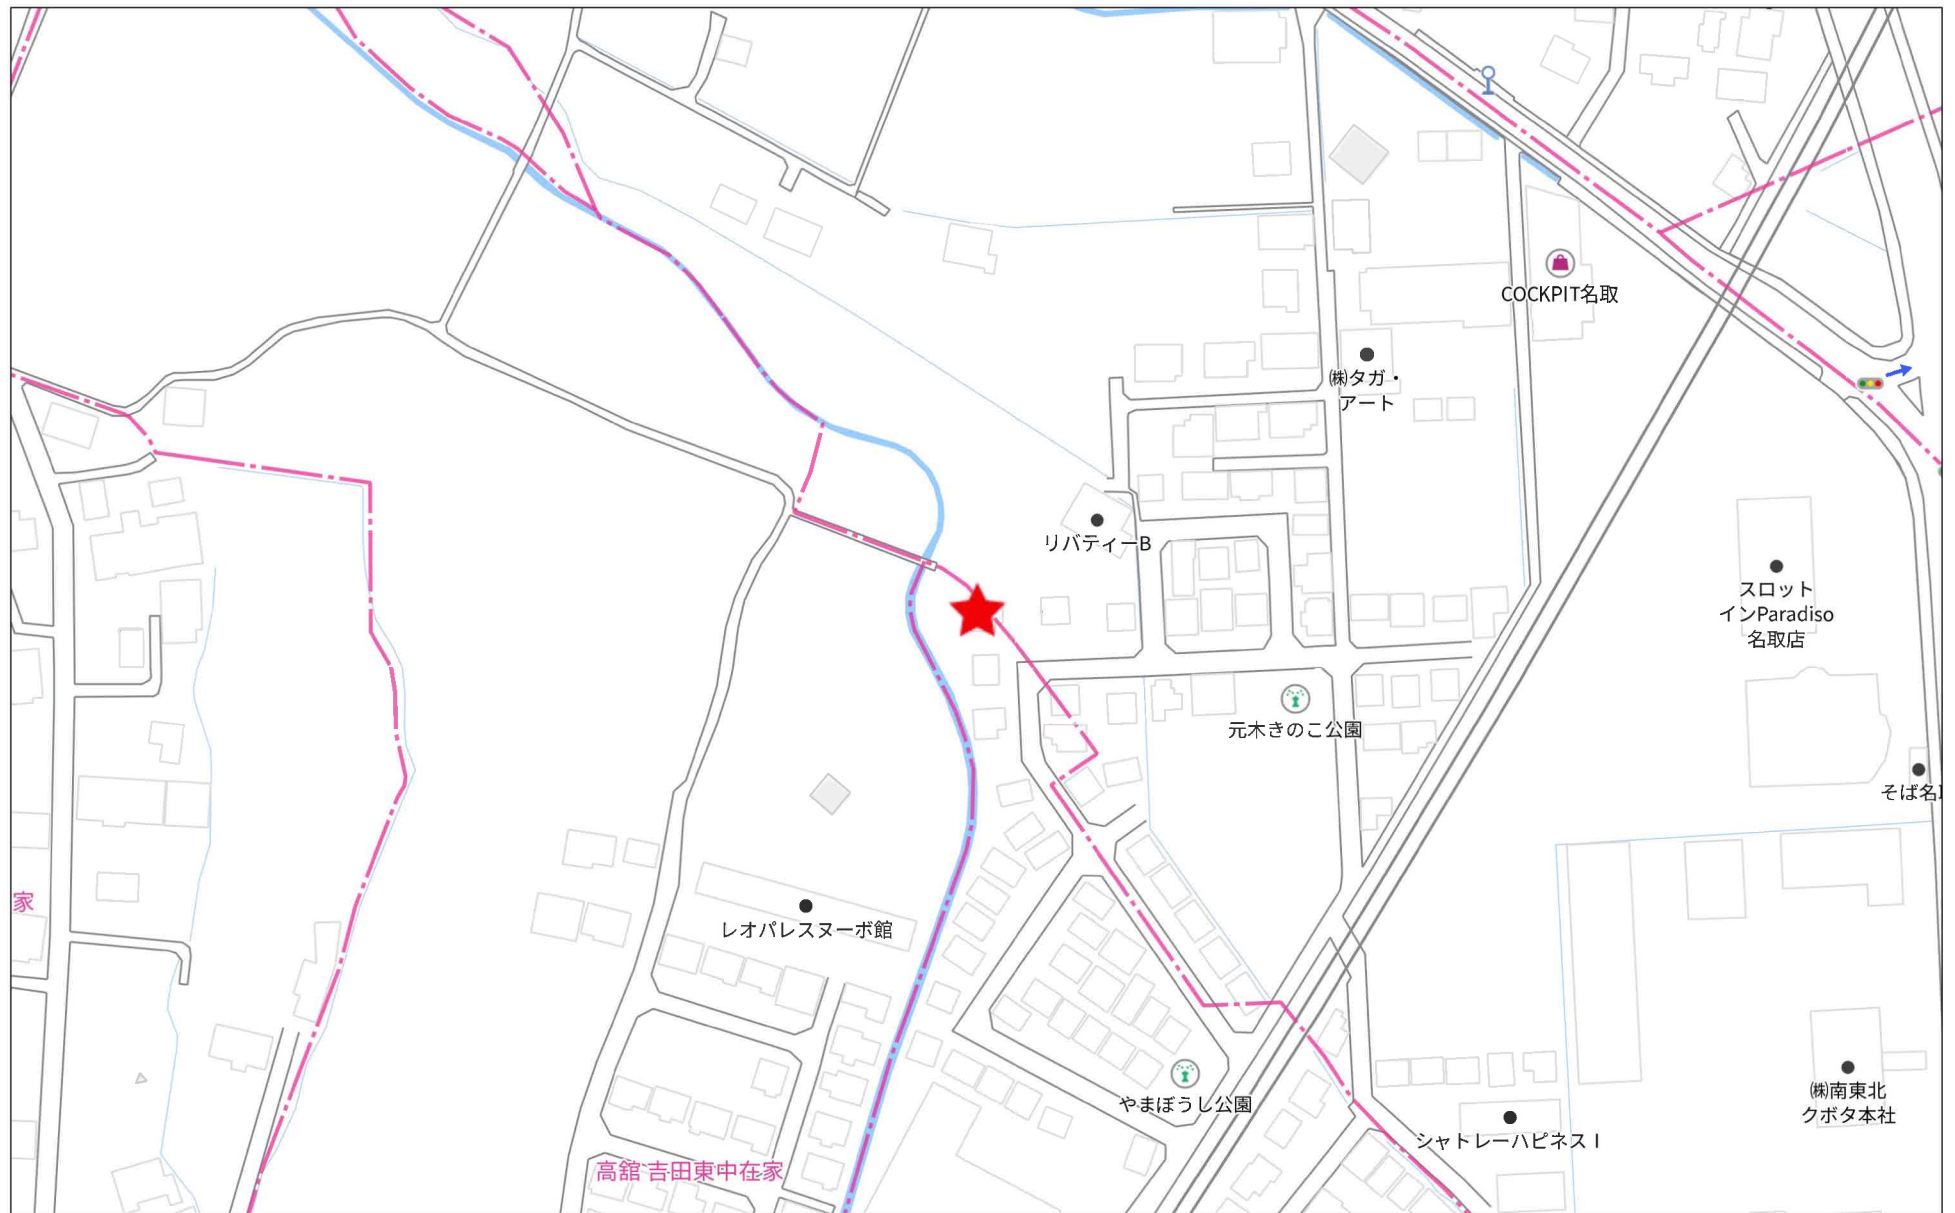

140m

1:2093

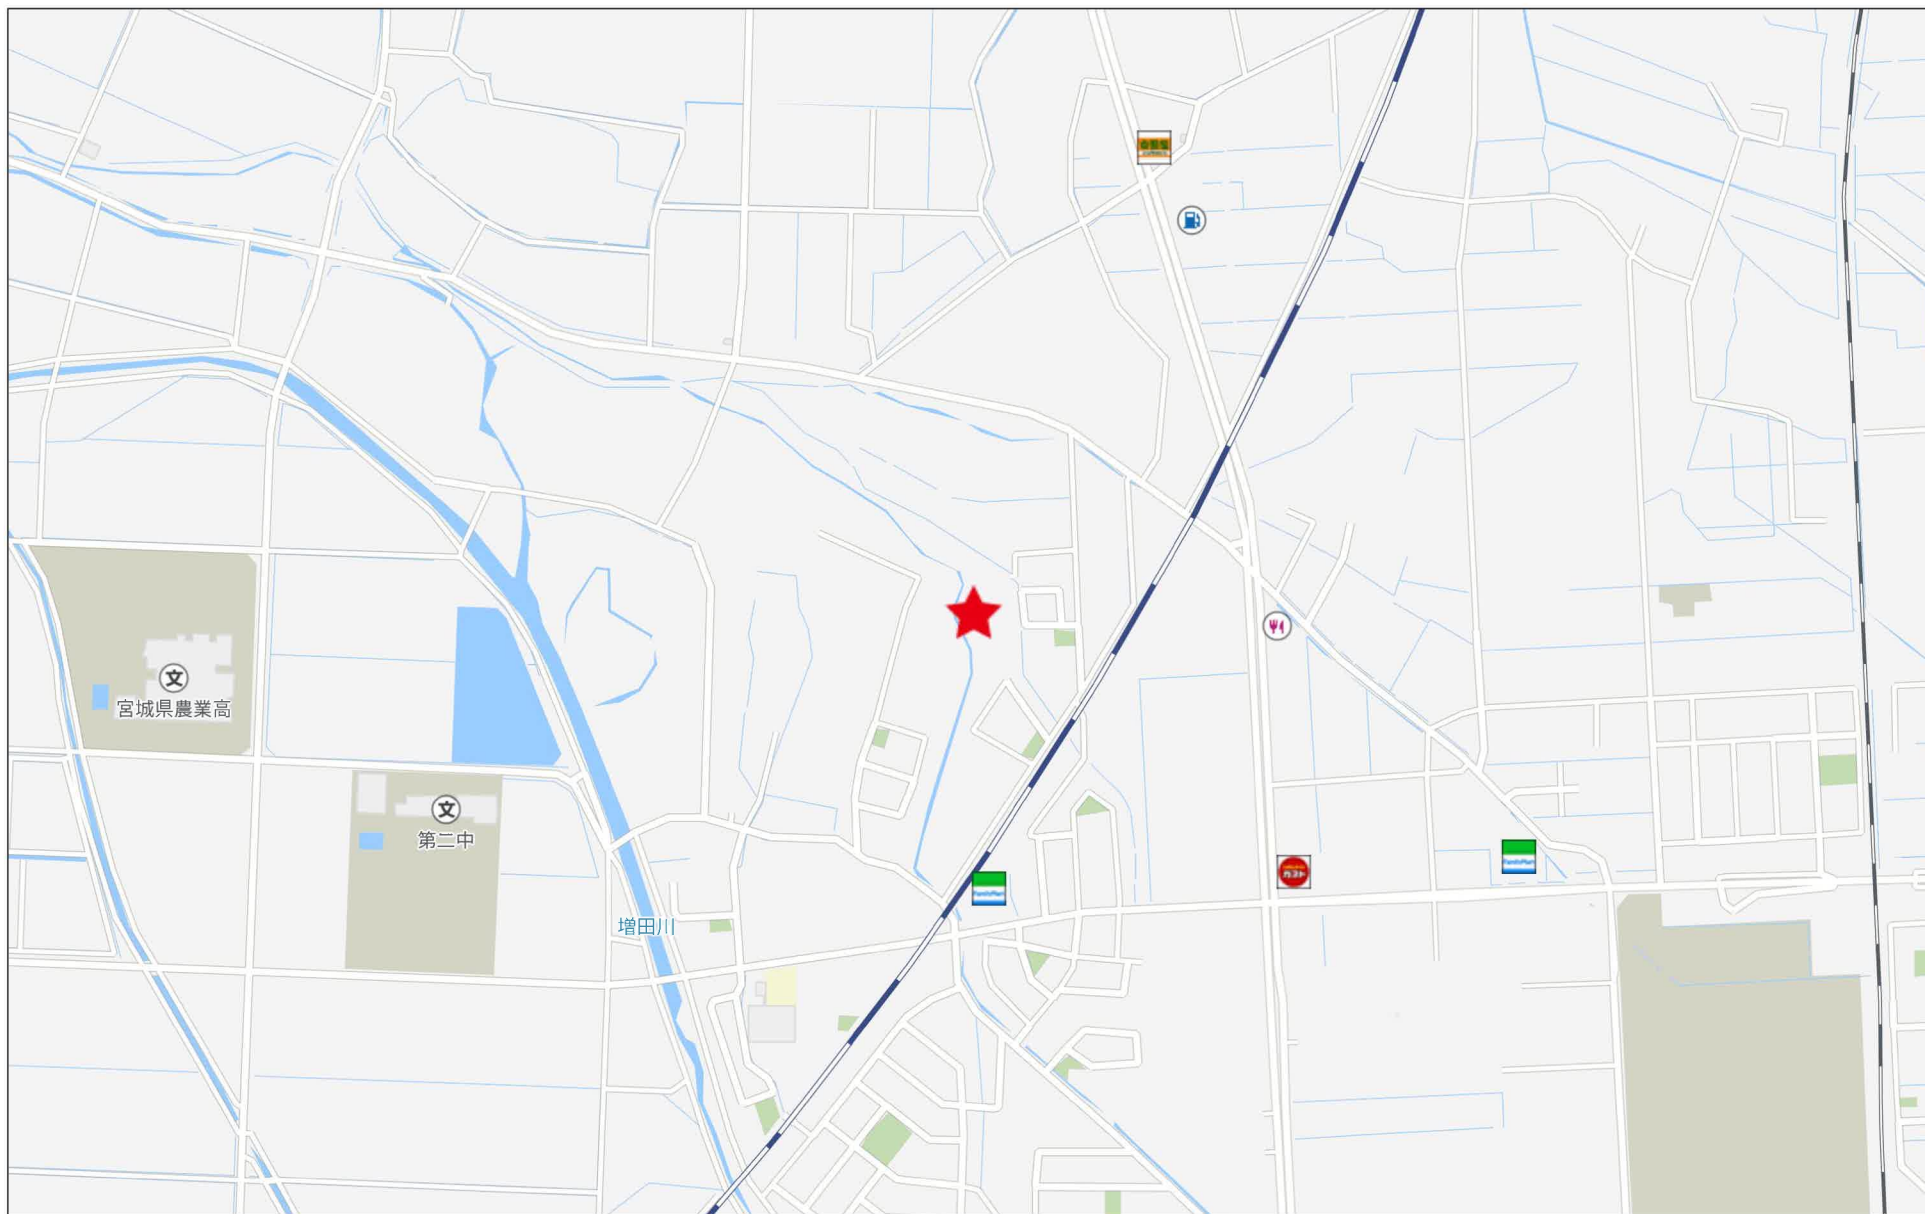

280m

【世界測地系（測地成果2011）】

座標求積表

地番	60-3		
測点	Xn	Yn	(Xn+1 - Xn-1) Yn
K2	-201778.950	3413.785	-28580.208020
B19	-201787.507	3414.242	-30294.569266
B10	-201787.823	3408.274	28087.586034
B23	-201779.266	3407.852	29181.436676
P-2	-201779.260	3407.958	446.442498
94T	-201779.135	3410.313	1057.197030
		倍面積	-102.115048
		面積	51.0575240
		地積	51.05㎡

地番	60-10		
測点	Xn	Yn	(Xn+1 - Xn-1) Yn
B10	-201787.823	3408.274	-46297.994016
B20	-201792.850	3408.523	4158.398060
93T	-201786.603	3404.289	21726.172398
B27	-201786.468	3404.198	10454.292058
B32	-201783.532	3404.053	23790.926417
B25	-201779.479	3403.852	14520.832632
B23	-201779.266	3407.852	-28435.117088
		倍面積	-82.489539
		面積	41.2447695
		地積	41.24㎡

地番	60-11		
測点	Xn	Yn	(Xn+1 - Xn-1) Yn
B37	-201783.621	3402.268	8733.621956
PP13	-201780.965	3400.469	13091.805650
K1	-201779.771	3398.361	5049.964446
B25	-201779.479	3403.852	-12801.887372
B32	-201783.532	3404.053	-14099.587526
		倍面積	-26.082846
		面積	13.0414230
		地積	13.04㎡

地番	60-12		
測点	Xn	Yn	(Xn+1 - Xn-1) Yn
B27	-201786.468	3404.198	-9661.113924
PP14	-201786.370	3404.131	9691.560957
B37	-201783.621	3402.268	9655.636584
B32	-201783.532	3404.053	-9691.338891
		倍面積	-5.255274
		面積	2.6276370
		地積	2.62㎡

合計

107.9713535

地番

60-3、60-10、60-11、60-12

地積測量図

土地の所在

名取市田高字原

(ネットワーク型RTK-GNSS)

電子基準点座標一覧表

測点名	X座標	Y座標
仙台2	-195711.495	9961.876
仙台	-193399.393	-6878.411
亘理	-218717.641	938.492

基準点座標一覧表

測点名	X座標	Y座標
TR.1	-201790.672	3447.292
TR.2	-201767.171	3446.020

測量年月日

令和4年7月8日

平面直角座標系

X系

境界標の種類

+

金属鉋

□

コンクリート杭

○

計算点

作成者

縮尺

1

申請人

縮尺

1

250

地 番	1-50、1-57、1-58	地 積 測 量 図
土地の所在	名取市高館吉田字野来	

【世界測地系（測地成果2011）】



座 標 求 積 表

地 番 测 点	(A) 1-50		
	X_n	Y_n	$(X_{n+1} - X_n) Y_n$
B12	-201798.709	3410.825	-7572.031500
Y12	-201799.028	3404.842	-1089.549440
X52	-201799.029	3404.818	132.787902
A13	-201798.989	3404.816	18127.240384
X55	-201793.705	3404.555	42628.433155
B27	-201786.468	3404.198	24176.614196
93T	-201786.603	3404.289	-21726.172398
B20	-201792.850	3408.523	-34783.977215
B11	-201796.808	3408.718	-19971.678762
		倍 面 積	-78.333678
		面 積	39.1668390
		地 積	39.16

地 點	(B) 1-57		
	Xn	Yn	(Xn+1 - Xn-1) Yn
X65	-201793.705	3404.555	-25200.516110
A7	-201793.870	3401.439	-751.718019
A10	-201793.926	3400.378	-550.861236
A11	-201794.032	3398.364	-2575.959912
X19	-201794.684	3386.041	24917.875719
A17	-201786.673	3381.078	33665.393646
B33	-201784.727	3379.875	10315.378500
B37	-201783.621	3402.268	-5589.926324
PP14	-201786.370	3404.131	-9691.560957
B27	-201786.468	3404.198	-24969.792330
		倍 面 積	-431.687023
		面 積	215.8435115
		地 積	215.84

地 番 测 点	(C) 1-58		
	Xn	Yn	(Xn+1 - Xn-1) Yn
B33	-201784. 727	3379. 875	5039. 393625
S55	-201782. 130	3378. 270	12904. 991400
USA3. 2	-201780. 907	3378. 499	7196. 202870
UPP8	-201780. 000	3378. 669	3382. 047669
90T	-201779. 906	3386. 771	775. 570559
K1	-201779. 771	3398. 361	-3598. 864299
PP13	-201780. 965	3400. 469	-13091. 805650
B37	-201783. 621	3402. 268	-12799. 332216
		倍 面 积	-191. 796042
		地 面 积	95. 8980210
		地 积	95. 89 m

合 計	350.9083715
-----	-------------

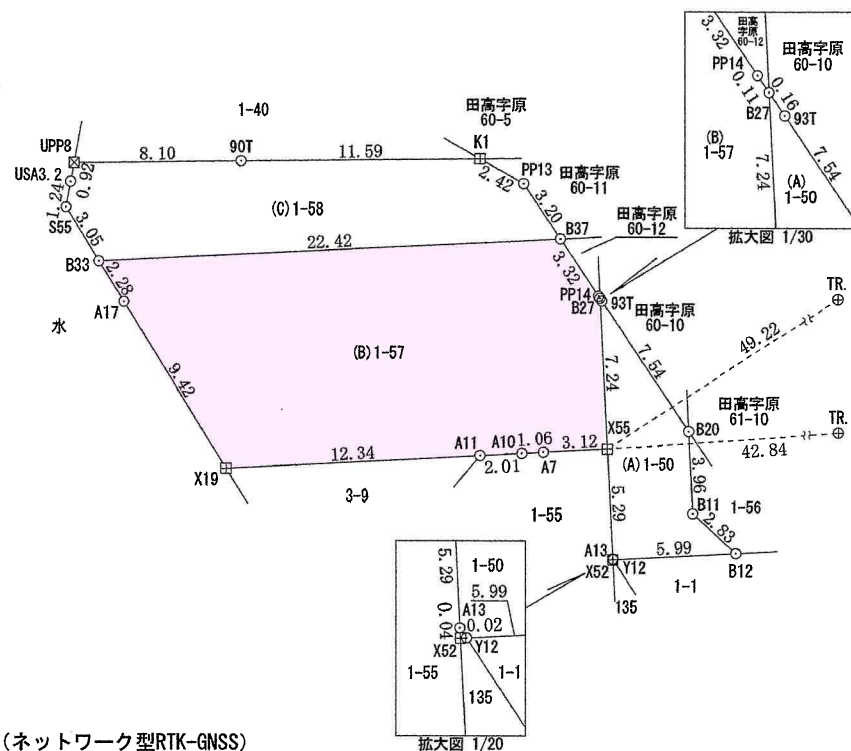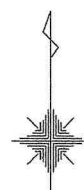

(ネットワーク型RTK-GNSS)

電子基準点座標一覧表

测点名	X座標	Y座標
仙台2	-195711.495	9961.876
仙台	-193399.393	-6878.411
亘理	-218717.641	938.492

基準点座標一覽表

测点名	X 座 标	Y 座 标
TR.1	-201790.672	3447.29
TR.2	-201767.171	3446.02

境界標の種類	
	金 属 釘
	金 属 標
	コンクリート杭
	計 算 点


測量年月日	令和4年7月8日	平面直角座標系	X系
-------	----------	---------	----

縮尺 250

作成者

縮尺


申請人

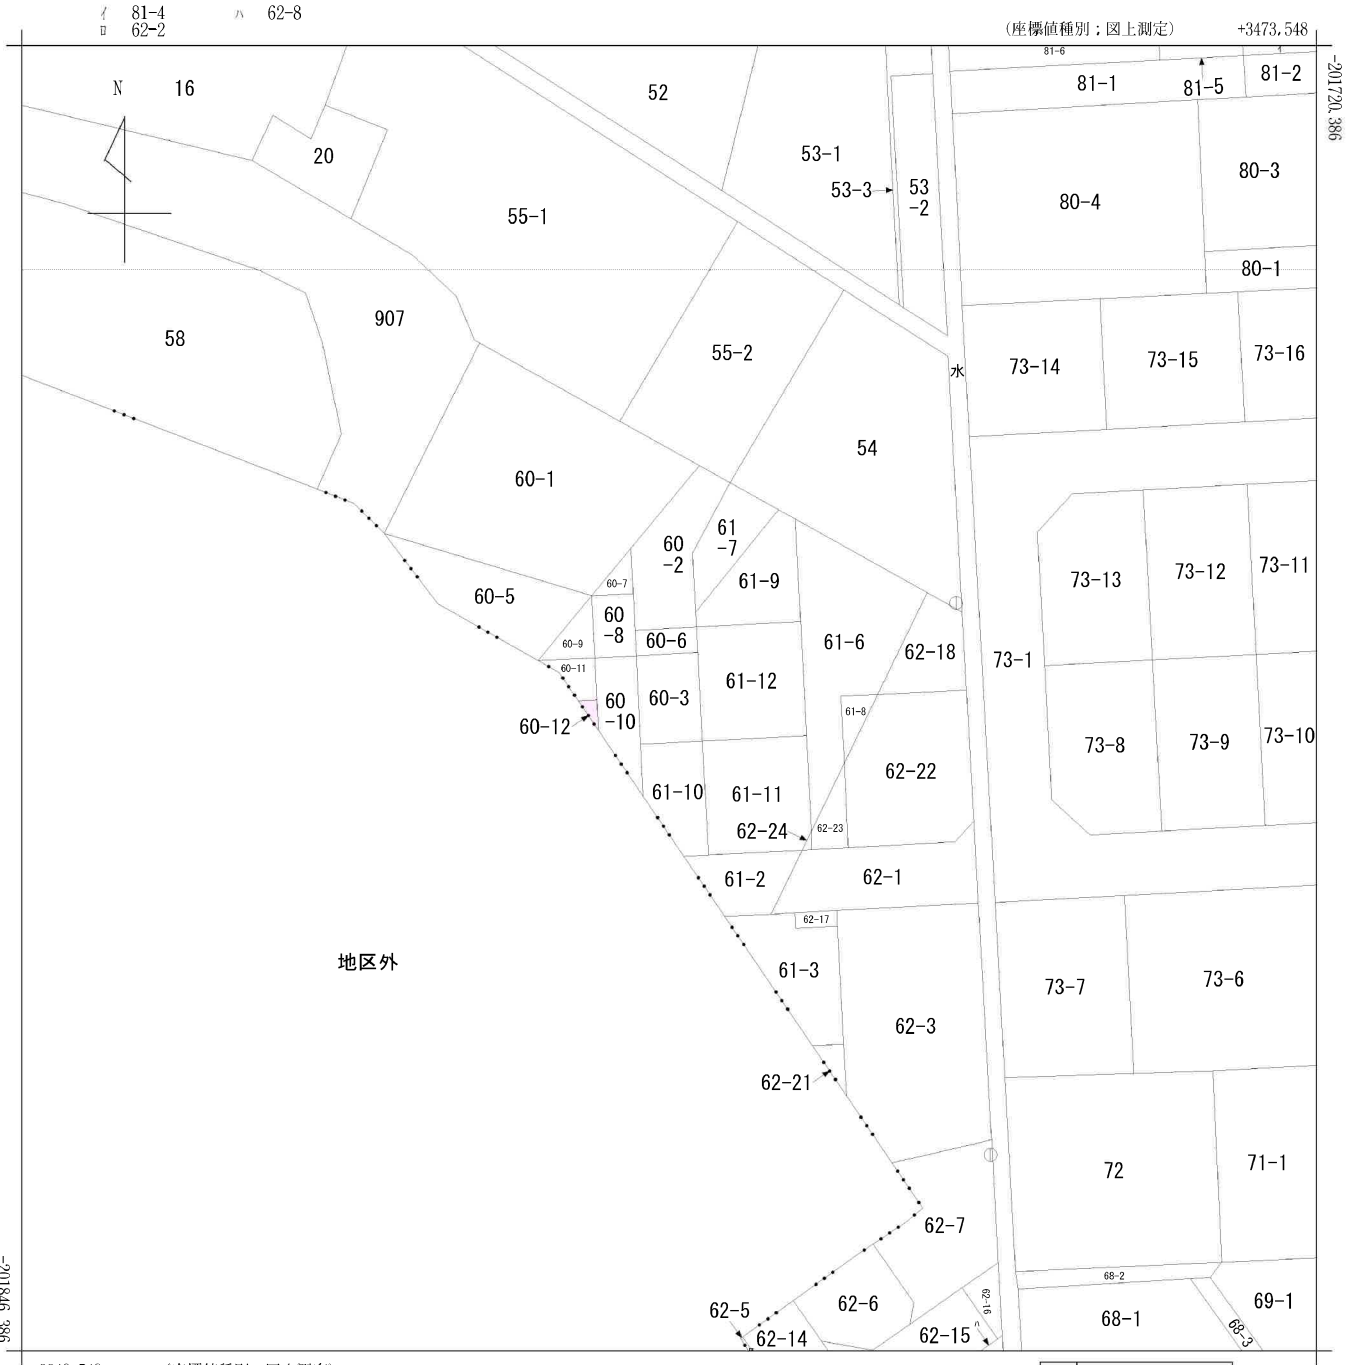


(注) 国土交通省国土地理院が公表した座標補正パラメータ(touhokutaiheiyouoki2011.par)による修正がされています。



請求部	所在	名取市田高字原					地番	60番3			
出力縮	1/500	精度区	甲三	座標系番号又は記号	X	分類	地図(法第14条第1項)			種類	地籍図
作成年月日	昭和61年8月				備付年月日(原図)	昭和63年11月4日			補記事項		


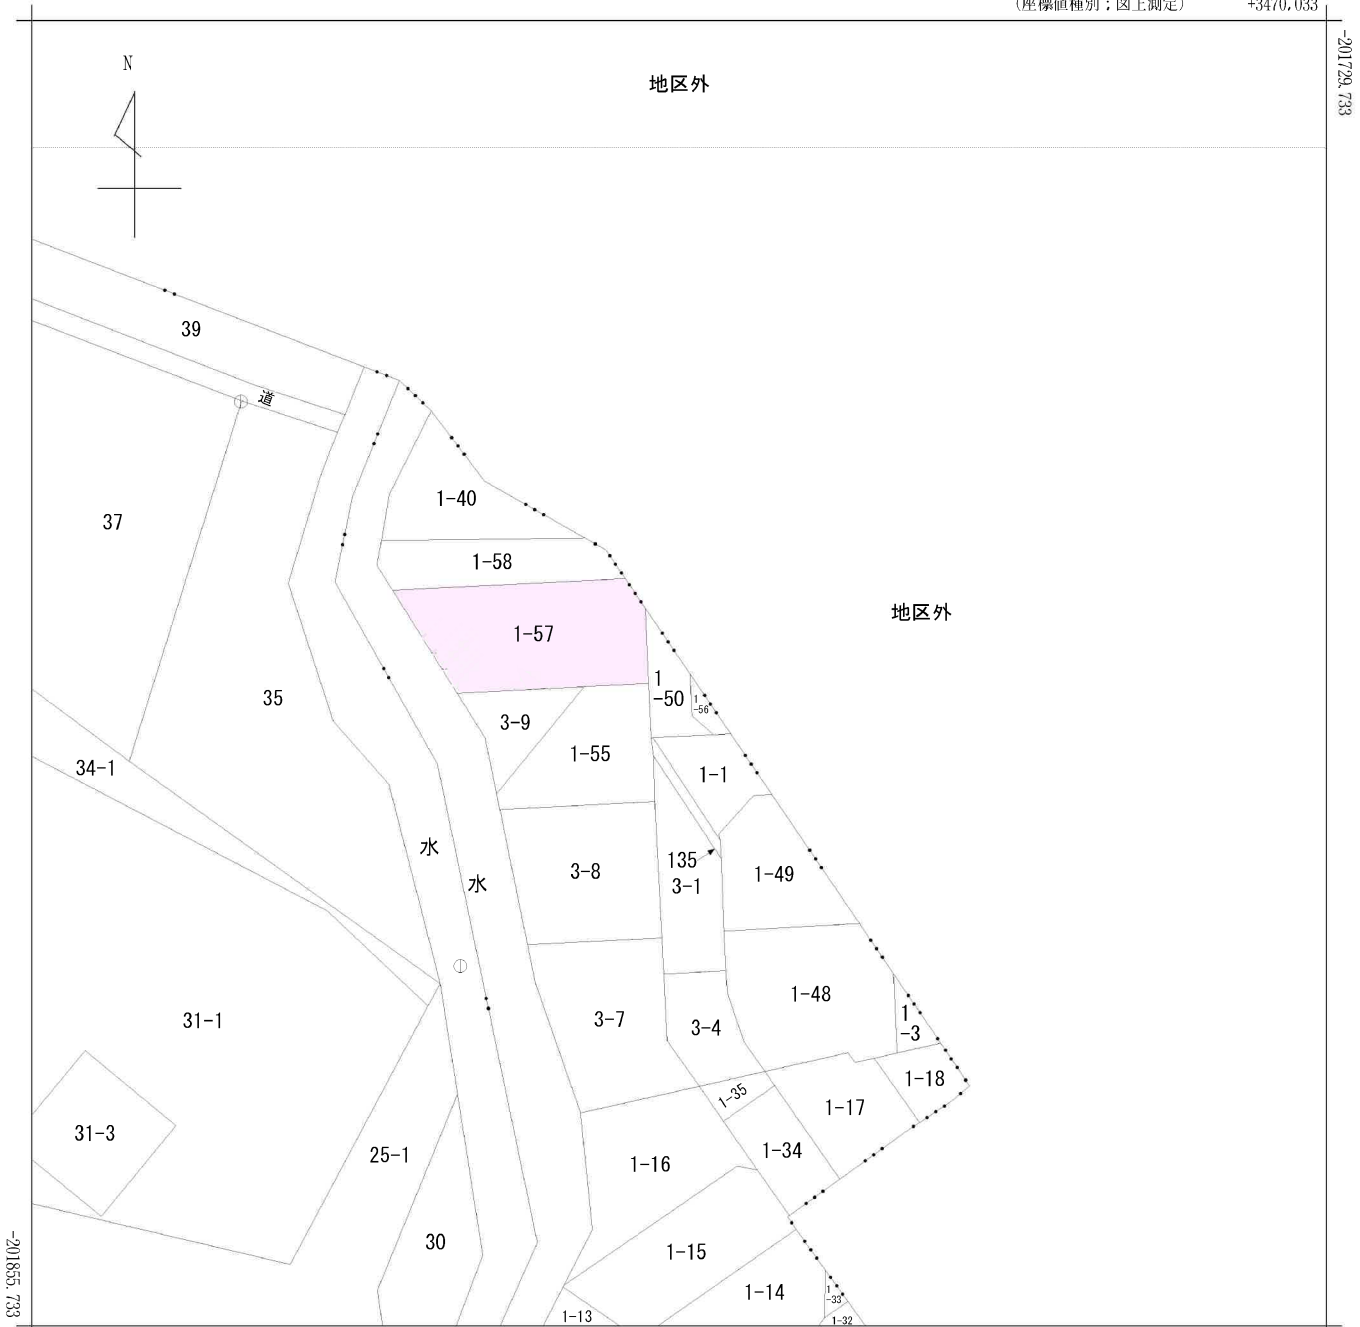


(注) 国土交通省国土地理院が公表した座標補正パラメータ(touhokutaiheiyouoki2011.par)による修正がされています。

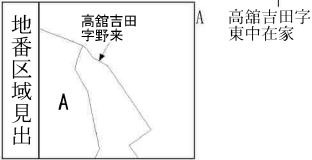

請求部	所在地	名取市高館吉田字野来					地番	1番50		
出力縮尺	1/500	精度区分	甲三	座標系 番号又は 記号	X	分類	地図(法第14条第1項)		種類	地籍図
作成年月日	昭和59年9月				備付年月日 (原図)	昭和62年11月20日		補記事項		

(原)

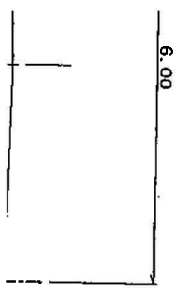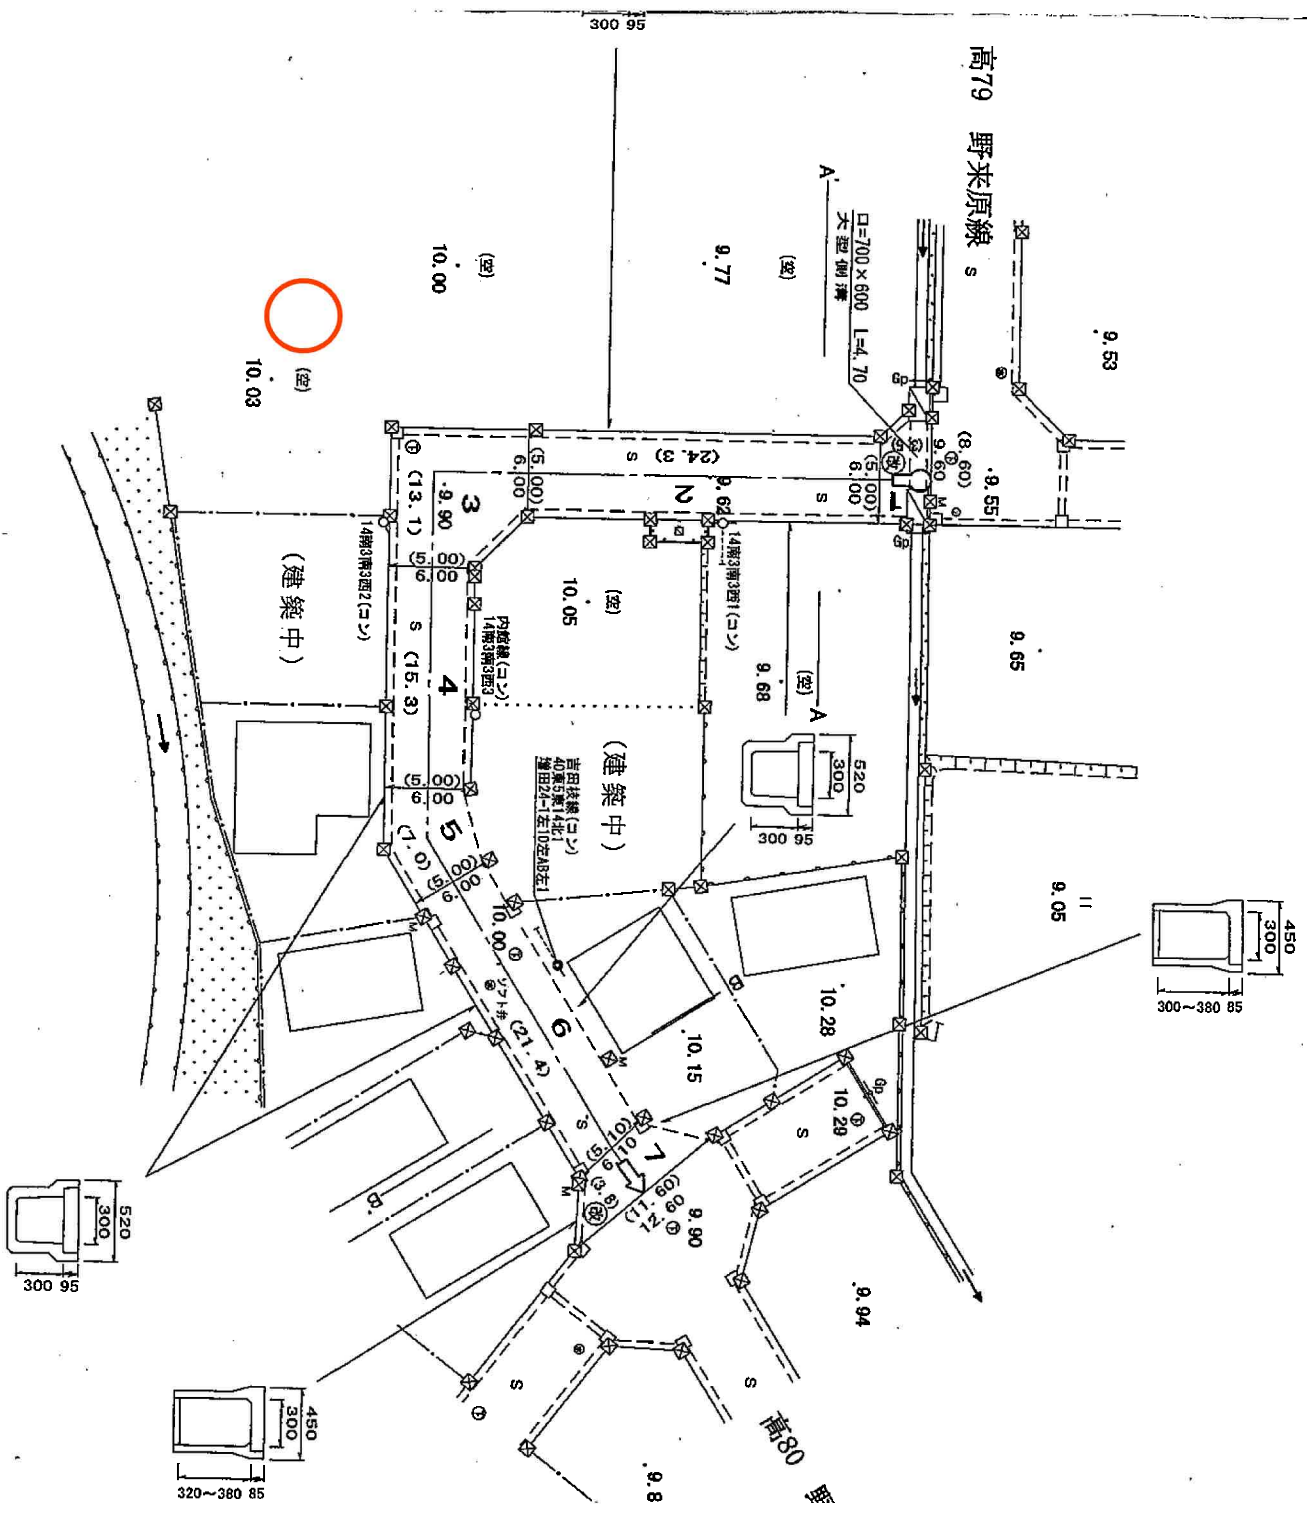

A'

B

承役地番	1-57	地役権図面
承役地所在	名取市高館吉田字野来	


【世界測地系（測地成果2011）】

地役権の存する範囲

地番 1-57の内(A)			
測点	Xn	Yn	(Xn+1 - Xn-1) Yn
A11	-201794.032	3398.364	-6949.654380
X19	-201794.684	3386.041	24917.875719
A17	-201786.673	3381.078	34192.841814
B34	-201784.571	3383.017	8095.559681
B35	-201784.280	3388.926	-6103.455726
SA3.3	-201786.372	3395.395	-28382.106805
K44	-201792.639	3399.530	-26040.399800
		倍面積	-269.339497
		面積	134.6697485
		地積	134.66 m ²

地番 1-57の内(B)			
測点	Xn	Yn	(Xn+1 - Xn-1) Yn
PP14	-201786.370	3404.131	-9691.560957
B27	-201786.468	3404.198	-1119.981142
B28	-201786.699	3404.209	-17844.863578
92T	-201791.710	3400.013	3736.614287
PP9	-201785.600	3395.982	25666.831956
B36	-201784.152	3391.506	6711.790374
B37	-201783.621	3402.268	-7546.230424
		倍面積	-87.399484
		面積	43.6997420
		地積	43.69 m ²

合 計 178.3694905

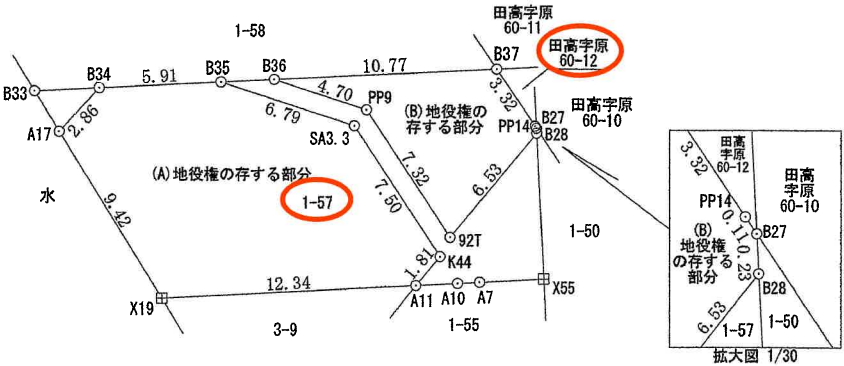

境界標の種類	
+	コンクリート杭
○	計算点

地役権者

令和5年 8月 2日作成

申請人

縮尺

1


250

承 の 地 番	60-3	地 役 権 図 面
承 の 所 在	名取市田高字原	

【世界測地系（測地成果2011）】

地 役 権 の 存 続 範 囲

地 番	60-3の内		
測 点	Xn	Yn	(Xn+1 - Xn-1) Yn
93T	-201786.603	3404.289	-24963.651237
B27	-201786.468	3404.198	793.178134
PP14	-201786.370	3404.131	9691.560957
B37	-201783.621	3402.268	18389.258540
PP13	-201780.965	3400.469	13091.805650
K1	-201779.771	3398.361	5049.964446
B25	-201779.479	3403.852	1718.945260
B23	-201779.266	3407.852	746.319588
P-2	-201779.260	3407.958	446.442498
94T	-201779.135	3410.313	-25041.928359
倍 面 積			-78.104523
面 積			39.0522615
地 積			39.05 m ²

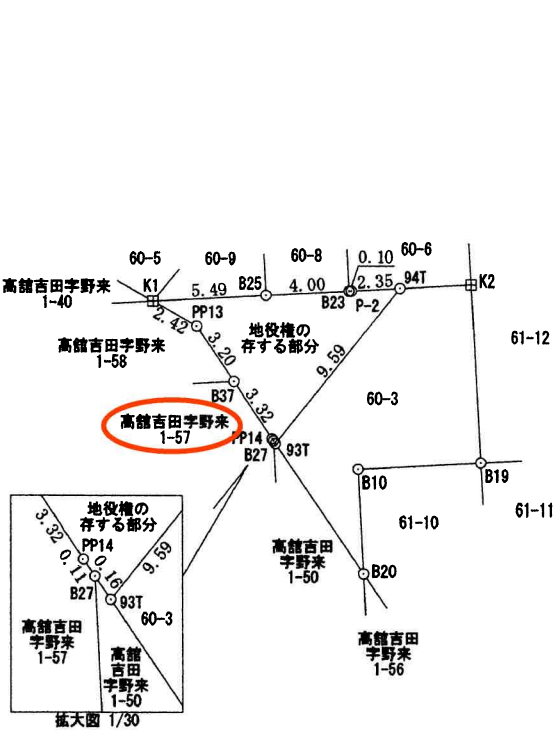

境界標の種類	
田	コンクリート杭
○	計算点

地役権者	令和5年 8 月 2 日作成	申請人	縮尺 1/250
------	----------------	-----	----------



ヨークベニマル名取西店まで800m



ファミリーマート名取高館吉田店まで350m



名取市立第二中学校まで970m



名取市立増田西小学校まで1,430m



名取あけぼのこども園まで1,660m



名取増田郵便局まで1,900m



七十七銀行西中田支店まで1,600m