

売地

J R 常磐線 小高駅まで徒歩14分！
約260坪の広々とした敷地♪
小・中学校まで徒歩15分以内♪

土地面積 公簿 859.98m²

現況

建物有

引渡可能時期

相談



- 〔近隣施設〕
- ・小高ストアまで330m
 - ・ローソン南相馬小高店まで390m
 - ・南相馬市立小高中学校まで1,020m
 - ・南相馬市立小高小学校まで690m

チェックポイント！

この図面は物件情報の一部を抜粋して掲載しております。（現況優先）入居日・引渡日変更や付帯条件、別途料金が発生する場合がありますのでご確認ください。

住宅用地

所在地 南相馬市小高区上町2丁目

土地面積 公簿 859.98m²

私道面積
(共有持分)

価格 520万円

坪単価

@2.00万円

物件所在地 福島県南相馬市小高区上町2丁目20、21

交通 J R 常磐線 小高 徒歩14分

土地権利	所有権	地 目	宅地
都市計画	市街化区域	用途地域	近隣商業
建ぺい率	80%	容 積 率	200%
他の法令上の制限			
地 勢			
建築条件			
現 況	建物有		
引渡し (可能時期/方法)	相談 / 現況渡し		
開発許可 等 番号			
接道状況 (角地・間口)			
設 備			
備 考			

株式会社 Beyond e t s 建てる窓口

国土交通大臣免許（1）第9999号 〒981-0114 宮城県宮城郡利府町新中道3丁目1-1 イオンモール新利府南館1階


☎ 050-3615-4137 fax 050-3145-2835 定休日：定休日なし

担当：高橋（070-3276-6354）

作成日：2025年9月21日

■取引態様：媒介

infosheet 物件番号 69876481083
at home

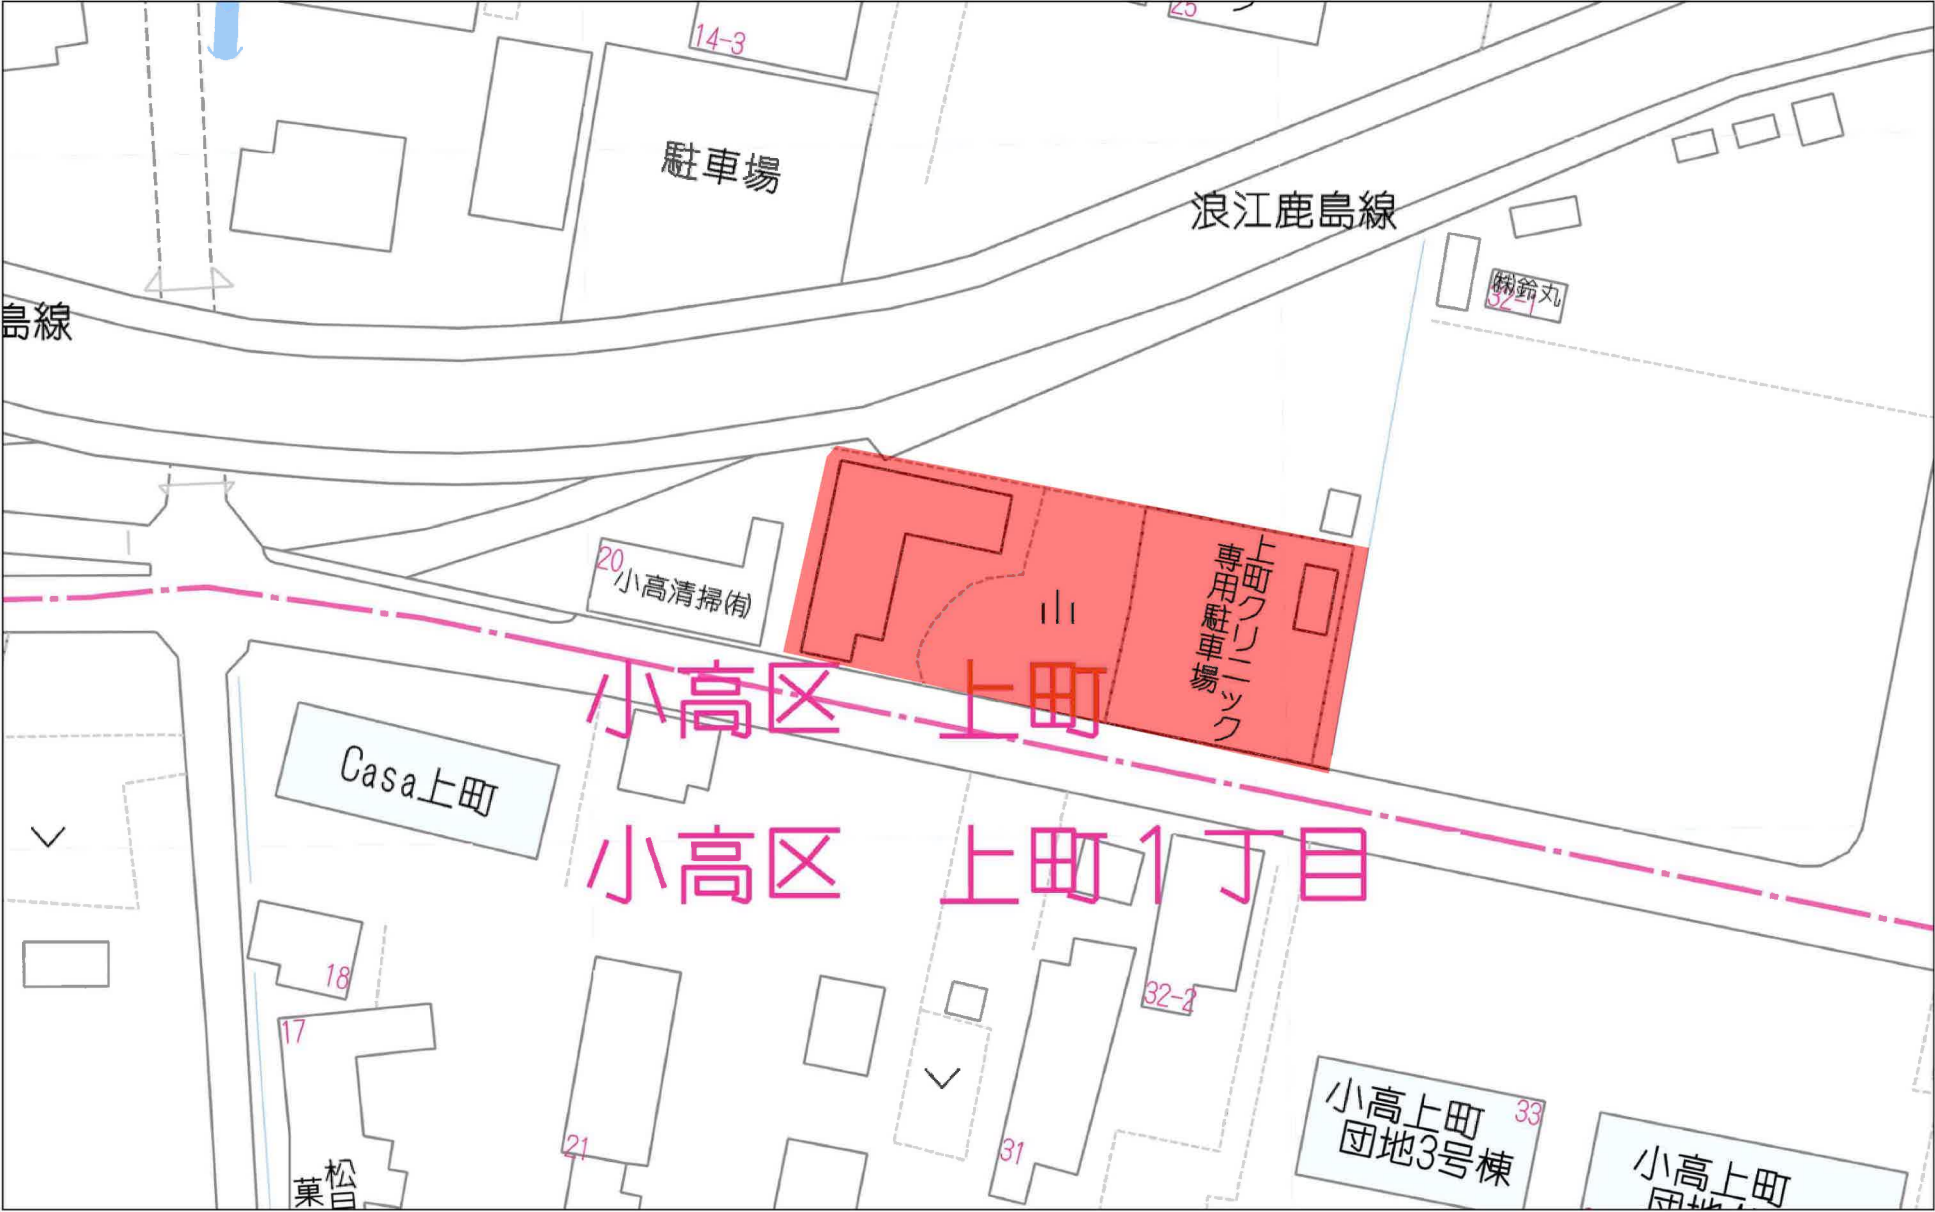


40m

1:631



140m

1:3329

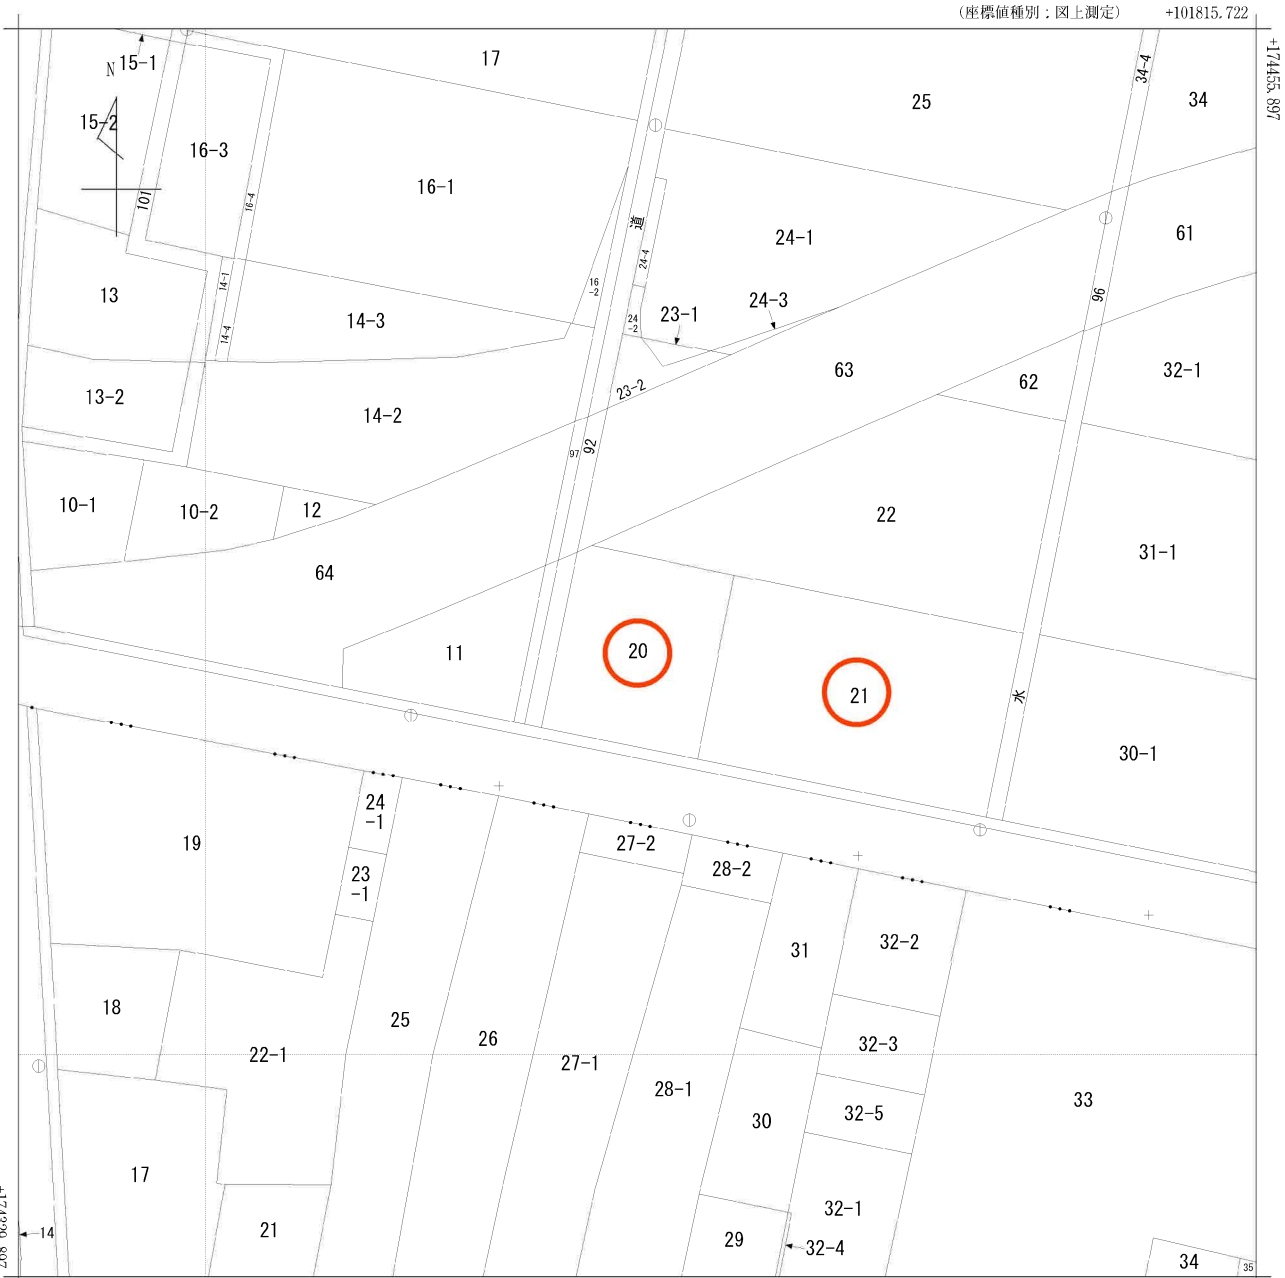

+101690.722 (座標値種別：図上測定)
(注) 国土交通省国土地理院が公表した座標補正パラメータ(touhokutaiheiyououki2011.par)による修正がされています。

地番区域見出し
小高区上町2丁目
小高区上町1丁目

請求部	所在	南相馬市小高区上町二丁目					地番	20番		
出力縮尺	1/500	精度区分	甲三	座標系番号又は記号	Ⅸ	分類	地図(法第14条第1項)		種類	地籍図
作成年月	昭和53年10月				備付年月日(原図)	昭和56年2月1日		補記事項		