

売地

約150坪の広々とした敷地！ 資材置き場に最適♪

土地面積 公簿 498.00m²

現況

更地

引渡可能時期

相談



〔近隣施設〕

- ・小高ストアまで1,120m
- ・ローソン南相馬小高店まで1,170m
- ・南相馬市立小高中学校まで1,750m
- ・南相馬市立小高小学校まで1,460m
- ・小高郵便局まで1,100m
- ・南相馬市役所小高区役所まで1,610m

チェックポイント！

この図面は物件情報の一部を抜粋して掲載しております。（現況優先）入居日・引渡日変更や付帯条件、別途料金等が発生する場合がありますのでご確認ください。



資材置場用地

所在地 南相馬市小高区小高字上広畑

土地面積 公簿 498.00m²

私道面積
(共有持分)

価格 150万円

坪単価

@1.00万円

物件所在地 福島県南相馬市小高区小高字上広畑 129の北西側

交通 J R 常磐線 小高 徒歩25分

土地権利	所有権	地目	畑
都市計画	非線引区域	用途地域	無指定
建ぺい率	60%	容積率	200%

他の法令上の制限

地勢

建築条件

現況 更地

引渡し(可能時期/方法) 相談 / 現況渡し

開発許可等番号

接道状況(角地・間口)

設備

備考

株式会社 Beyond ets 建てる窓口

国土交通大臣免許(1)第9999号 〒981-0114 宮城県宮城郡利府町新中道3丁目1-1 イオンモール新利府南館1階

☎ 050-3615-4137 fax 050-3145-2835 定休日：定休日なし


担当：高橋(070-3276-6354)

作成日：2025年9月12日

■取引態様：一般媒介

infosheet 物件番号 69876471092

at home

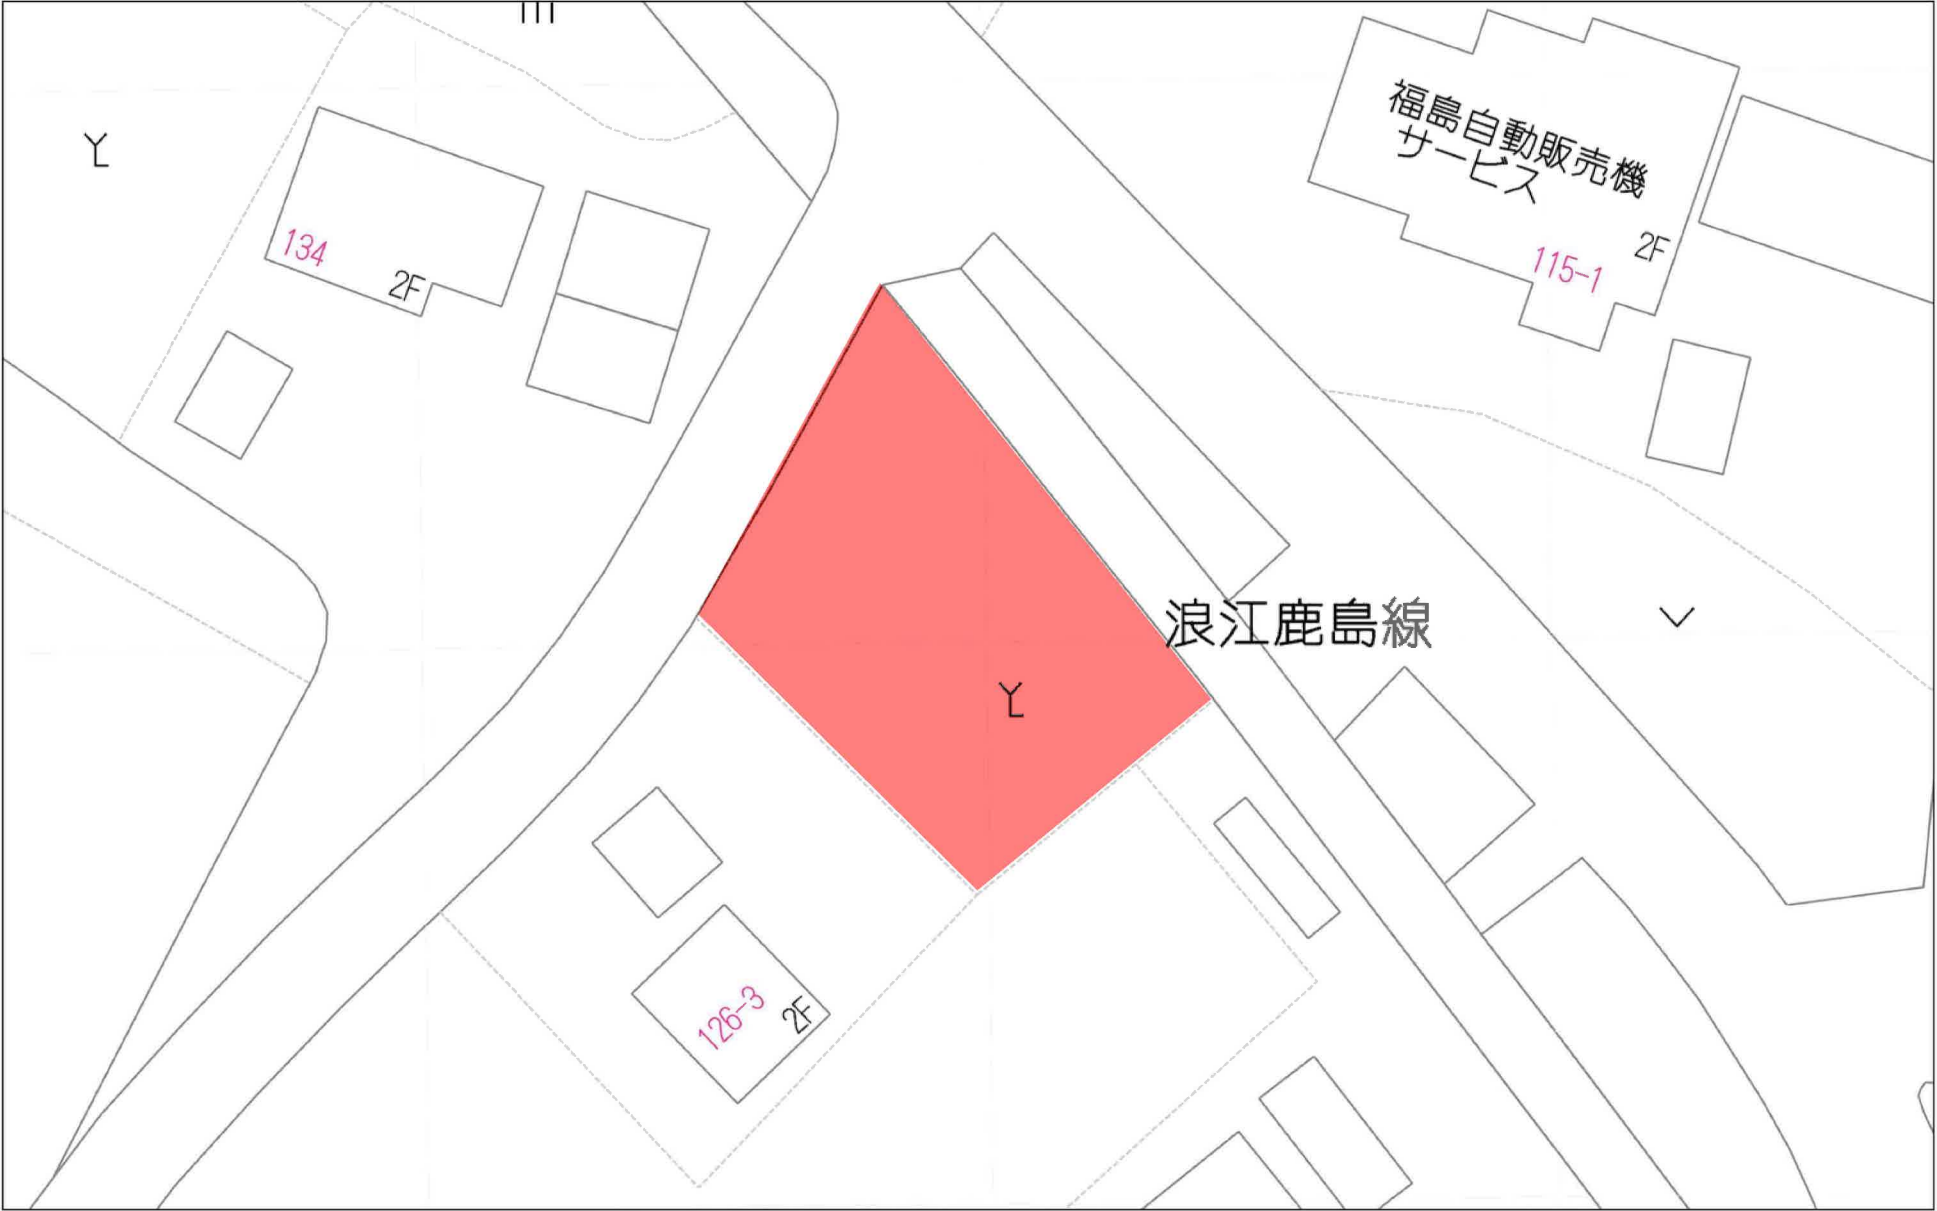



140m

1:3108



4194074

地 番 ⑧ 130-2

130

130-1
130-2
130-1
130-2
S
5.83

地 積 測 量 図

土地の所在 相馬郡不高町大字小高字上広畑
南相馬市小高区

丁'35-3


求 積

⑧ 130-2

$$\begin{aligned} 4.80 \times 1.80 &= 8.6400 \\ 8.90 \times 1.80 &= 11.5700 \\ 4.60 \times 0.40 &= 1.8400 \\ &= 22.0500 \\ \frac{1}{2} &= 11.0250 m^2 \end{aligned}$$

残 地

$$\textcircled{A} 231 m^2 - \textcircled{B} 11.025 m^2 = 219.975 m^2$$

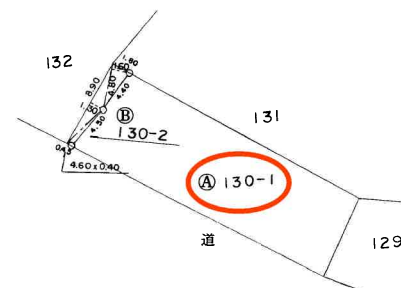

○プラスチック杭

作成者

嘱託者

縮尺 1/500



4194075

地 番 ⑧ 1 3 1 - 2

地 積 測 量 図

土地の所在 南相馬市小高区
相馬郡小高町大字小高字上広畑

131-1 131-2 131-1 131-2 S 5.8.3

J/35-3


求 積

⑧ 1 3 1 - 2

$$\begin{aligned} 12.80 \times 1.40 &= 17.9200 \\ 4.20 \times 1.60 &= 6.7200 \\ &= 24.6400 \\ \frac{1}{2} &= 12.3200 \text{ m}^2 \end{aligned}$$

残 地

$$\text{㉠ } 292 \text{ m}^2 - \text{㉢ } 1232 \text{ m}^2 = 279.68 \text{ m}^2$$

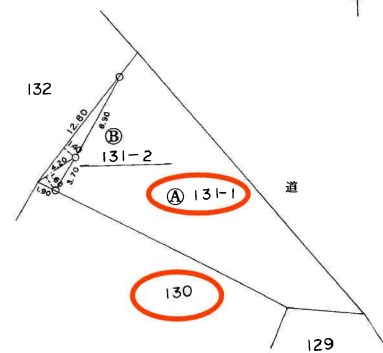

○プラスチック杭

作成者

嘱託者

縮尺 1/500



小高區小高
字門前

(1/1)