


40m

1:626

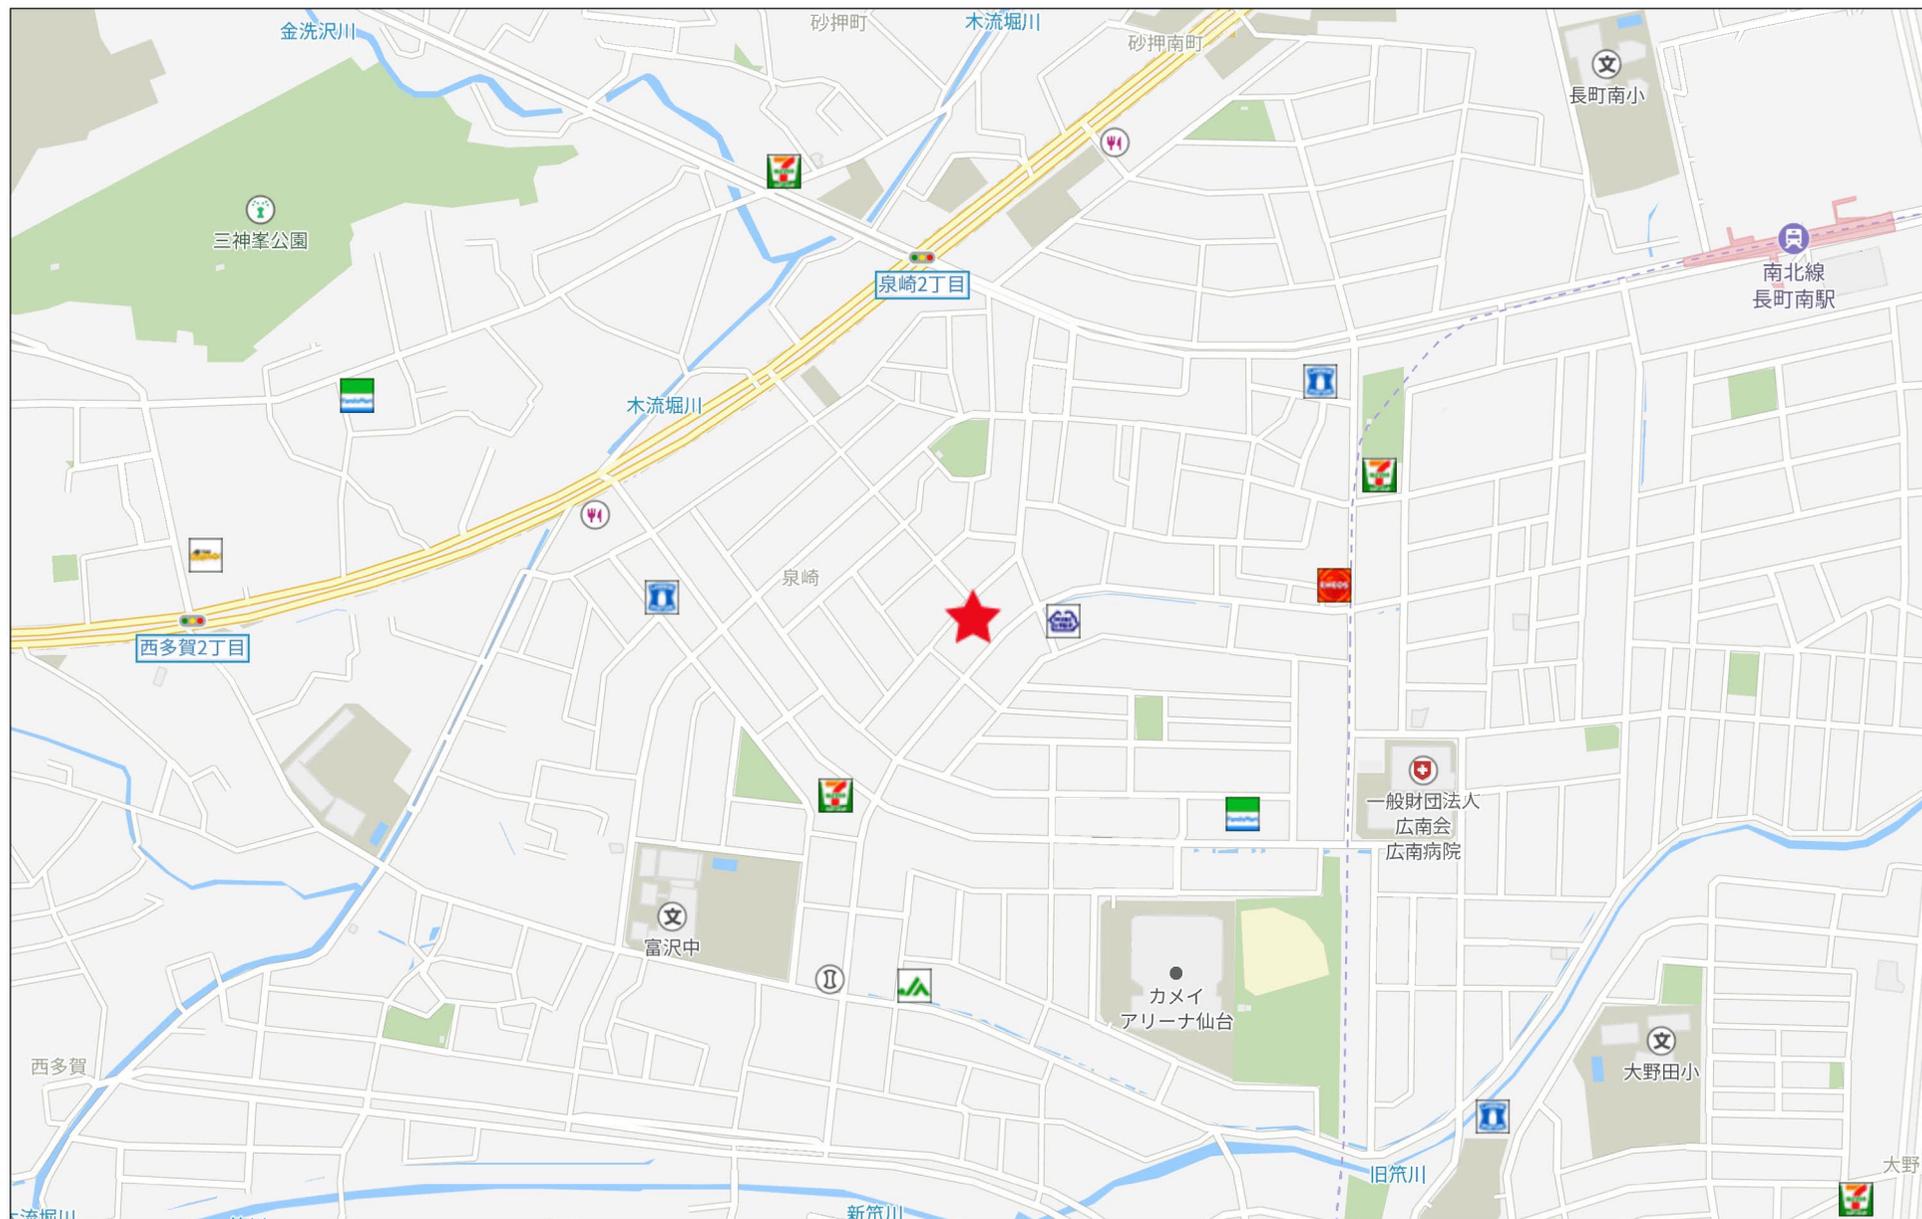

280m

|       |             |
|-------|-------------|
| 地番    | 14番18、14番19 |
| 土地の所在 | 仙台市太白区泉崎二丁目 |

# 地積測量図

## 求積表

| 地番 (A) 14-18 |                |                |                                    |  |
|--------------|----------------|----------------|------------------------------------|--|
| NO           | X <sub>n</sub> | Y <sub>n</sub> | Y <sub>n+1</sub> -Y <sub>n-1</sub> | X <sub>n</sub> · (Y <sub>n+1</sub> -Y <sub>n-1</sub> ) |
| 8            | -197469.445    | 2904.331       | 4.076                              | -804885.457820   |
| B9           | -197477.835    | 2914.055       | 14.381                             | -2839928.745135  |
| B12          | -197472.551    | 2918.712       | -4.076                             | 804898.117876  |
| B11          | -197462.784    | 2909.979       | -14.381                            | 2839712.296704   |
| 合計           |                |                |                                    | -203.788375  |
| 合計面積         |                |                |                                    | 101.8941875  |
| 地積           |                |                |                                    | 101.89 m <sup>2</sup>                                  |



| 地番 (B) 14-19 |                |                |                                    |  |
|--------------|----------------|----------------|------------------------------------|--|
| NO           | X <sub>n</sub> | Y <sub>n</sub> | Y <sub>n+1</sub> -Y <sub>n-1</sub> | X <sub>n</sub> · (Y <sub>n+1</sub> -Y <sub>n-1</sub> ) |
| 15K          | -197485.348    | 2922.764       | 14.474                             | -2858402.926952  |
| B4           | -197478.575    | 2928.529       | -10.629                            | 2098999.773675   |
| B5           | -197460.241    | 2912.135       | -18.550                            | 3662887.470550   |
| B11          | -197462.784    | 2909.979       | 6.577                              | -1298712.730368  |
| B12          | -197472.551    | 2918.712       | 4.076                              | -804898.117876   |
| B9           | -197477.835    | 2914.055       | 4.052                              | -800180.187420   |
| 合計           |                |                |                                    | -306.718391  |
| 合計面積         |                |                |                                    | 153.3591955  |
| 地積           |                |                |                                    | 153.35 m <sup>2</sup>                                  |

|       |                       |
|-------|-----------------------|
| 総合計面積 | 255.25 m <sup>2</sup> |
|-------|-----------------------|

## 基準点座標一覧表

| 基準点                 |            | 基準点の名称及び座標値 |             |          |    |          |
|---------------------|------------|-------------|-------------|----------|----|----------|
| 測地系                 | 既知点        | 点名          | X座標         | Y座標      | 標識 | 備考       |
| 世界測地系(10系)・測地成果2011 | 仙台市道路台帳基準点 | OE509701    | -197655.997 | 2810.981 | 真鍮 | 設置者により改測 |
| 世界測地系(10系)・測地成果2011 | 仙台市道路台帳基準点 | OE600801    | -197695.539 | 2911.343 | 真鍮 | 設置者により改測 |
| 世界測地系(10系)・測地成果2011 | 測量多角点      | T13         | -197448.621 | 2914.848 | 鉄釘 |          |
| 世界測地系(10系)・測地成果2011 | 測量多角点      | T14         | -197470.033 | 2903.019 | 鉄釘 |          |

|       |                 |
|-------|-----------------|
| 測地系   | 世界測地系(測地成果2011) |
| 座標系   | X系              |
| 測量年月日 | 令和6年1月23日       |

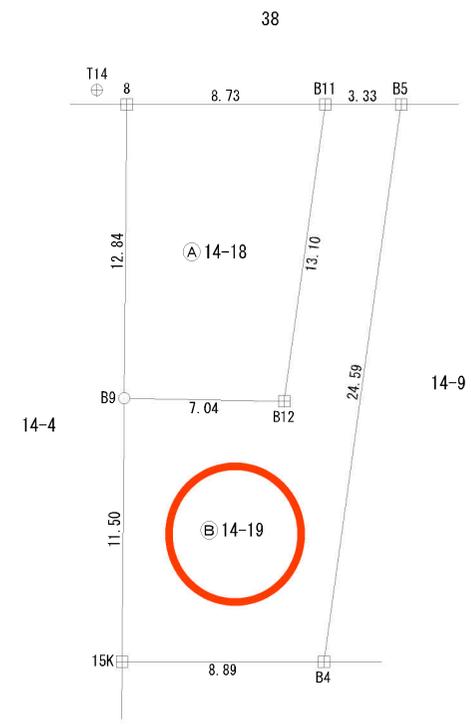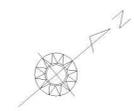

単位：m

| 筆界点 | 境界標の種類  |
|-----|---------|
| ⊕   | コンクリート杭 |
| ⊗   | プラスチック杭 |
| □   | 金属標     |
| ⊕   | 鉄釘      |
| ○   | 計算点     |

作成者 (令和6年3月10日作成)

申請人

縮尺 1/250

|    |            |
|----|------------|
| 地番 | 14番9、14番18 |
|----|------------|

### 地積測量図

|       |             |
|-------|-------------|
| 土地の所在 | 仙台市太白区泉崎二丁目 |
|-------|-------------|

求積表

| 地番 ㊤ 14-9 |                |                |                                    |   |                |
|-----------|----------------|----------------|------------------------------------|---|----------------|
| NO        | X <sub>n</sub> | Y <sub>n</sub> | Y <sub>n+1</sub> -Y <sub>n-1</sub> | X <sub>n</sub> ・(Y <sub>n+1</sub> -Y <sub>n-1</sub> ) |                |
| B5        | -197460.241    | 2912.135       | 10.515                             | -2076294.434115                                       |                |
| B4        | -197478.575    | 2928.529       | 22.284                             | -4400612.565300                                       |                |
| 41        | -197471.654    | 2934.419       | -10.515                            | 2076414.441810  |                |
| 29        | -197453.308    | 2918.014       | -22.284                            | 4400049.515472  |                |
| 合計        |                |                |                                    | -443.042133   |                |
| 合計面積      |                |                |                                    | 221.5210665   |                |
| 地積        |                |                |                                    | 221.52  | m <sup>2</sup> |


| 地番 ㊤ 14-18 |                |                |                                    |   |                |
|------------|----------------|----------------|------------------------------------|---|----------------|
| NO         | X <sub>n</sub> | Y <sub>n</sub> | Y <sub>n+1</sub> -Y <sub>n-1</sub> | X <sub>n</sub> ・(Y <sub>n+1</sub> -Y <sub>n-1</sub> ) |                |
| 8          | -197469.445    | 2904.331       | 10.629                             | -2098902.730905                                       |                |
| 15K        | -197485.348    | 2922.764       | 24.198                             | -4778750.450904                                       |                |
| B4         | -197478.575    | 2928.529       | -10.629                            | 2098999.773675  |                |
| B5         | -197460.241    | 2912.135       | -24.198                            | 4778142.911718  |                |
| 合計         |                |                |                                    | -510.496416   |                |
| 合計面積       |                |                |                                    | 255.2482080   |                |
| 地積         |                |                |                                    | 255.24  | m <sup>2</sup> |

総合計面積 476.76 m<sup>2</sup>

基準点座標一覧表

| 基準点                 |            | 基準点の名称及び座標値 |             |          |    |          |
|---------------------|------------|-------------|-------------|----------|----|----------|
| 測地系                 | 既知点        | 点名          | X座標         | Y座標      | 標識 | 備考       |
| 世界測地系(10系)・測地成果2011 | 仙台市道陸台幅基準点 | DE509701    | -197655.997 | 2810.981 | 真鍮 | 設置者により改測 |
| 世界測地系(10系)・測地成果2011 | 仙台市道陸台幅基準点 | DE600801    | -197695.539 | 2911.343 | 真鍮 | 設置者により改測 |
| 世界測地系(10系)・測地成果2011 | 測量多角点      | T13         | -197448.821 | 2914.848 | 鉄釘 |          |
| 世界測地系(10系)・測地成果2011 | 測量多角点      | T14         | -197470.033 | 2903.019 | 鉄釘 |          |

|       |                 |
|-------|-----------------|
| 測地系   | 世界測地系(測地成果2011) |
| 座標系   | X系              |
| 測量年月日 | 令和4年12月15日      |

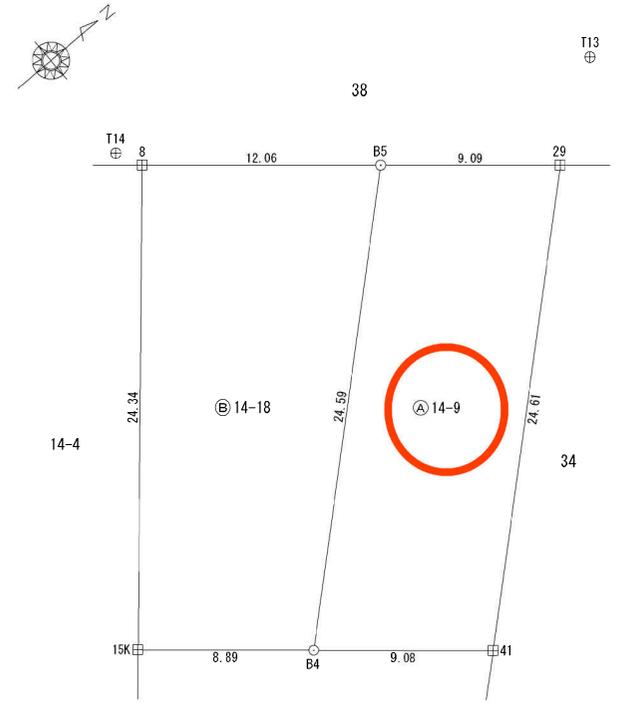


単位：m

| 境界点 | 境界標の種類  |
|-----|---------|
| 田   | コンクリート杭 |
| 田   | プラスチック杭 |
| 田   | 金属標     |
| 田   | 鉄釘      |
| 田   | 計算点     |

|     |               |
|-----|---------------|
| 作成者 | (令和5年2月15日作成) |
|-----|---------------|

|     |  |    |         |
|-----|--|----|---------|
| 申請人 |  | 縮尺 | 1 / 250 |
|-----|--|----|---------|

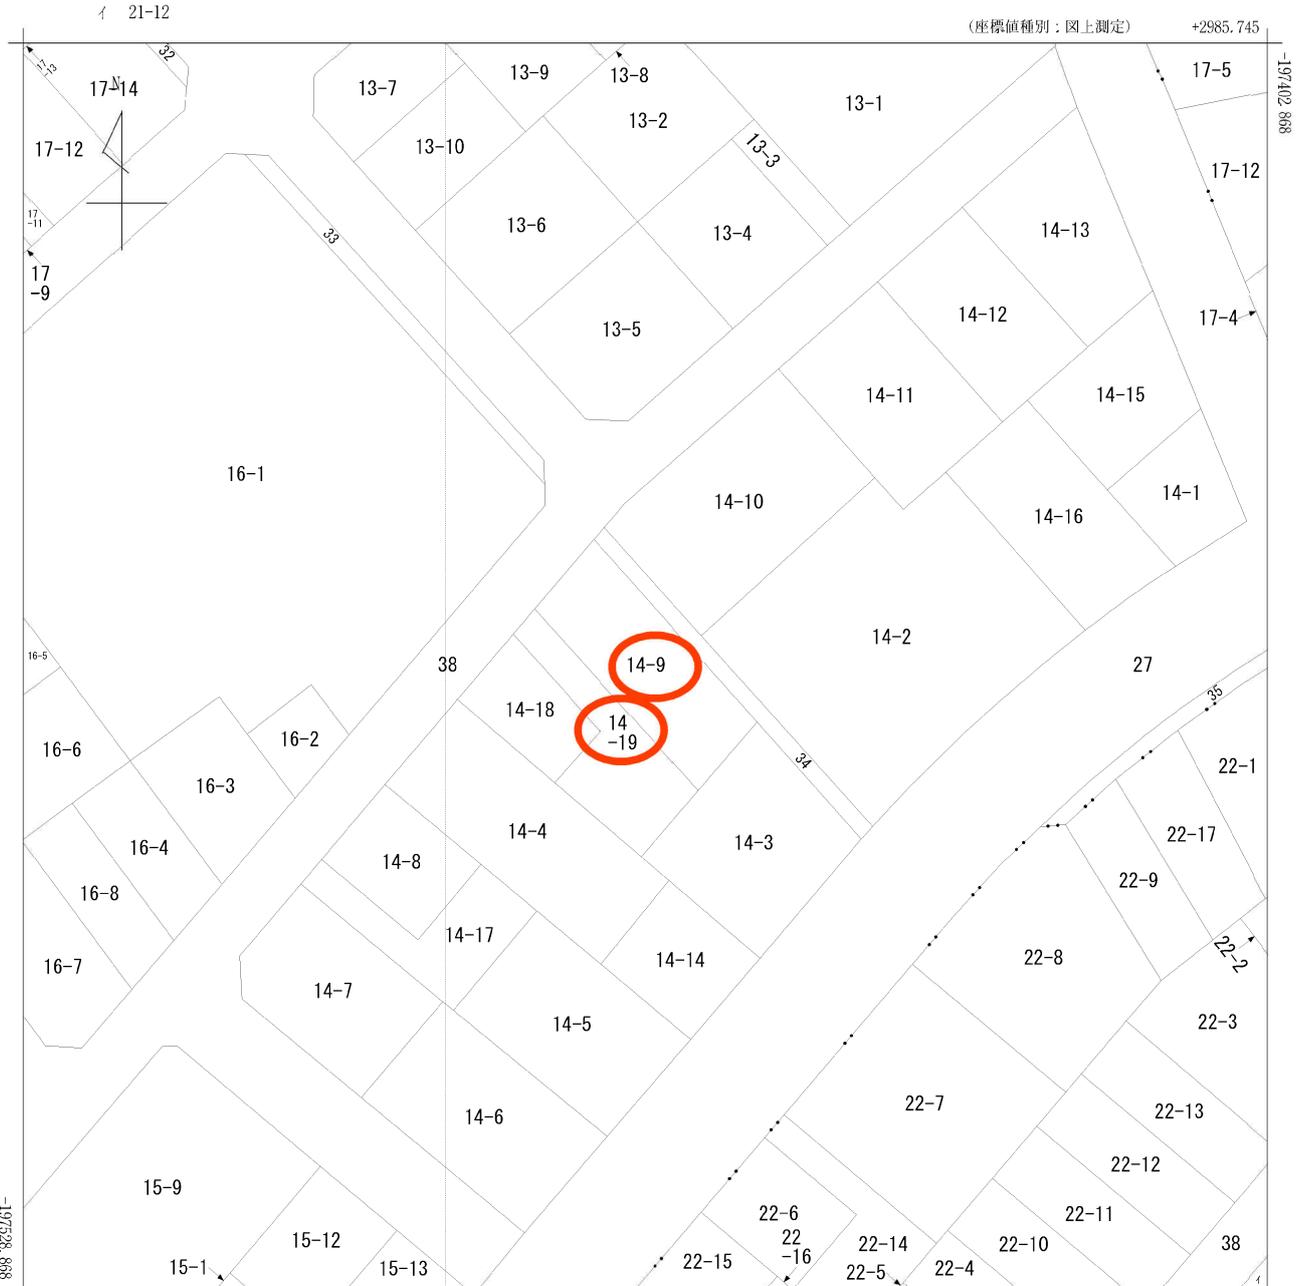


+2860.745 (座標値種別：図上測定)

(注) 国土交通省国土地理院が公表した座標補正パラメータ(touhokutaiheiyouki2011.par)による修正がされています。

|        |       |
|--------|-------|
| 地番区域見出 | 泉崎1丁目 |
|        | 泉崎2丁目 |

|      |             |             |    |           |           |    |              |      |    |           |
|------|-------------|-------------|----|-----------|-----------|----|--------------|------|----|-----------|
| 請求部  | 所在          | 仙台市太白区泉崎二丁目 |    |           |           | 地番 | 14番9         |      |    |           |
| 出縮力尺 | 1/500       | 精度区         | 甲二 | 座標系番号又は記号 | X         | 分類 | 地図(法第14条第1項) |      | 種類 | 土地区画整理所在図 |
| 作成年月 | 昭和58年11月12日 |             |    | 備付年月日(原図) | 昭和59年3月1日 |    |              | 補記事項 |    |           |

仙台市水道局 戸番図

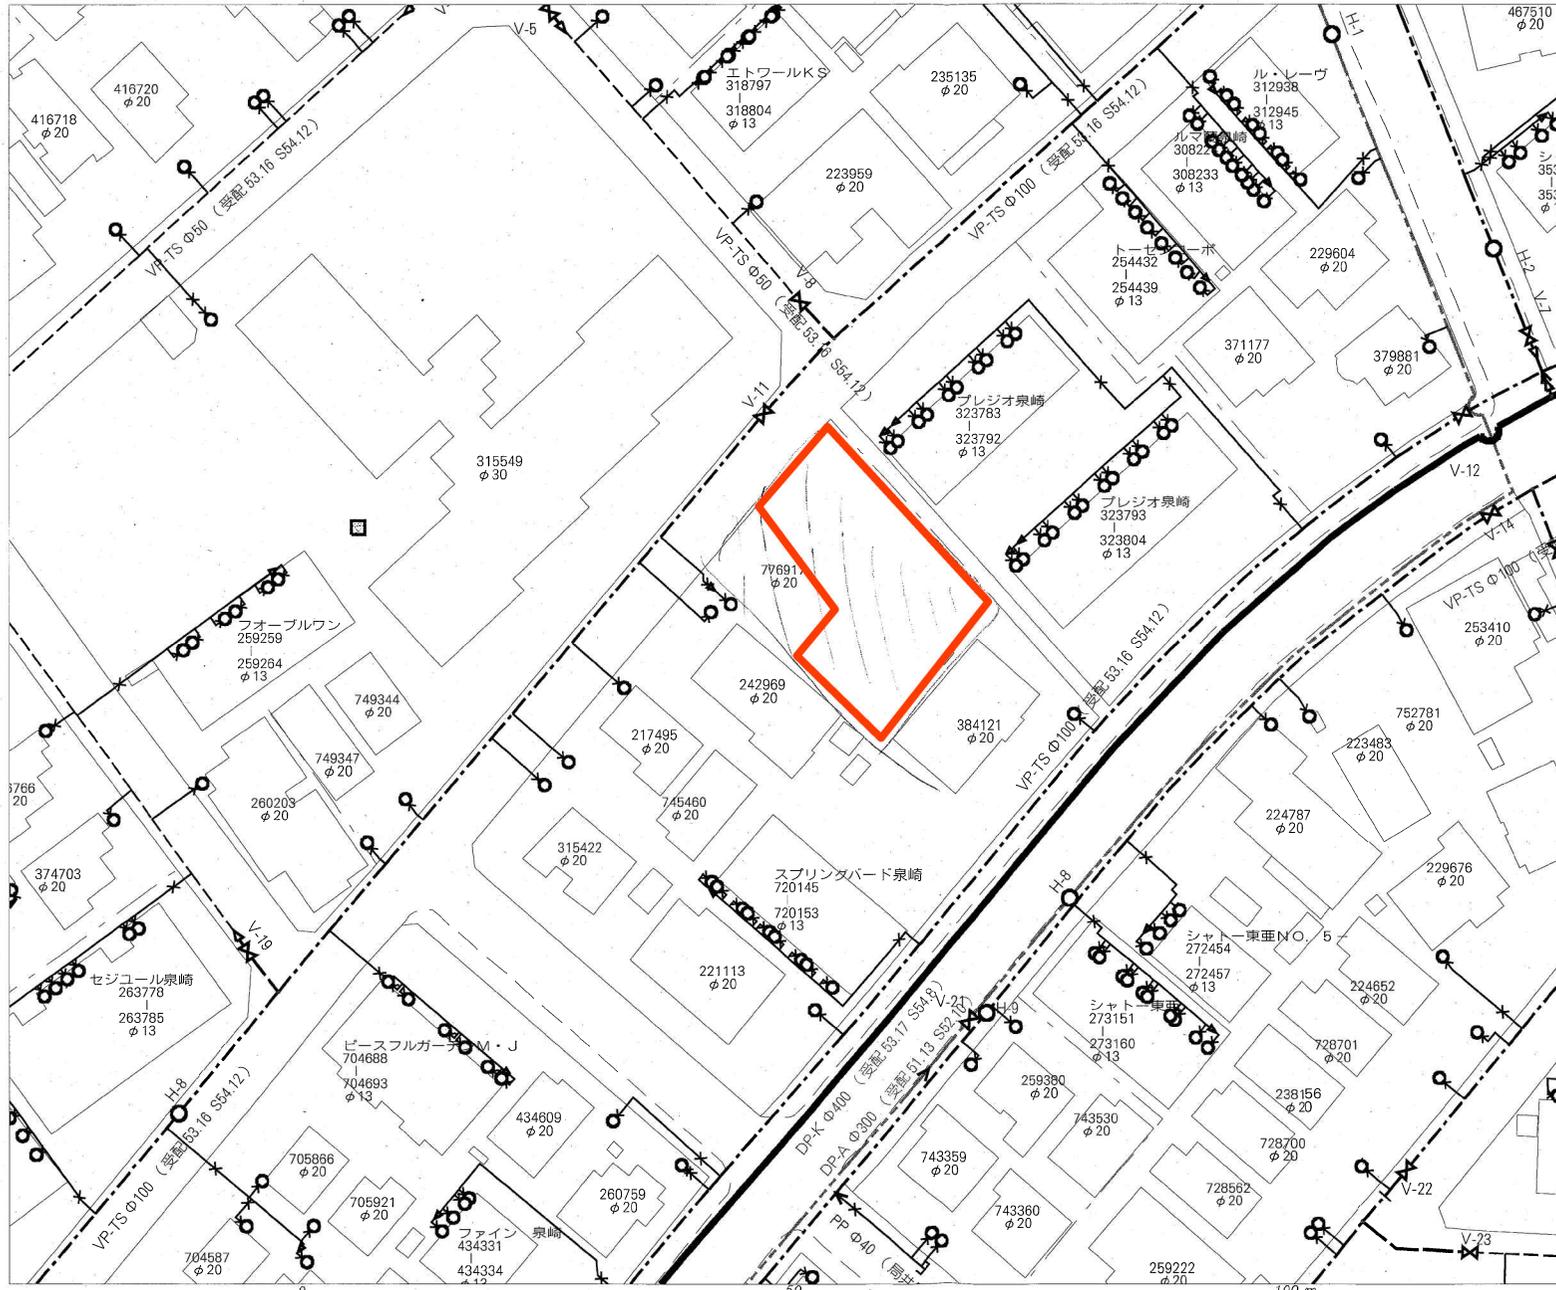

| 名称       | 表示      |
|----------|---------|
| 仕切弁      | ⊠       |
| 消火栓      | ○ ● ◉ ⊙ |
| 空気弁      | ⊙ ⊙ ⊙ ⊙ |
| 片落管      | ▽       |
| メータ      | ○       |
| 止水栓      | ×       |
| キャップ     | ]       |
| 管径       | 線種      |
| 400mm 以上 | —————   |
| 350mm    | —————   |
| 300mm    | —————   |
| 250mm    | —————   |
| 200mm    | —————   |
| 150mm    | —————   |
| 100mm    | —————   |
| 75mm     | —————   |
| 50mm     | —————   |
| 50mm 未満  | —————   |

・本図面は、維持管理を目的とした水道の給配水管網の図面となり、掲載情報が現地と異なる場合がありますので、この情報は別に現地での調査を実施してください。  
 ・なお、本図面の利用により生じた損害や不利益、また第三者との間に生じた紛争については、水道局は一切責任を負いません。  
 ・地図及びそれに関する情報は、著作権法等により保護されています。無断複製、改竄等はできません。  
 ・仙台市、多摩城市、利府町、七ヶ浜町、名取市、川崎町地形図について測量法に基づく国土地理院長承認（使用）R3JHs 228

|            |           |
|------------|-----------|
| 仙台市水道局 戸番図 |           |
| 縮尺         | 1:500     |
| 出図年月日      | 令和7年7月15日 |



# 仙台市下水道施設平面図



1. 本図面は、下水道改良工事や道路工事等により、現況と整合しない場合があります。詳細については現地での確認をお願いします。
2. 当局の許可なく複製することを、禁じます。

## 凡 例

|  |      |
|--|------|
|  | 合流区域 |
|  | 合流施設 |
|  | 汚水施設 |
|  | 雨水施設 |

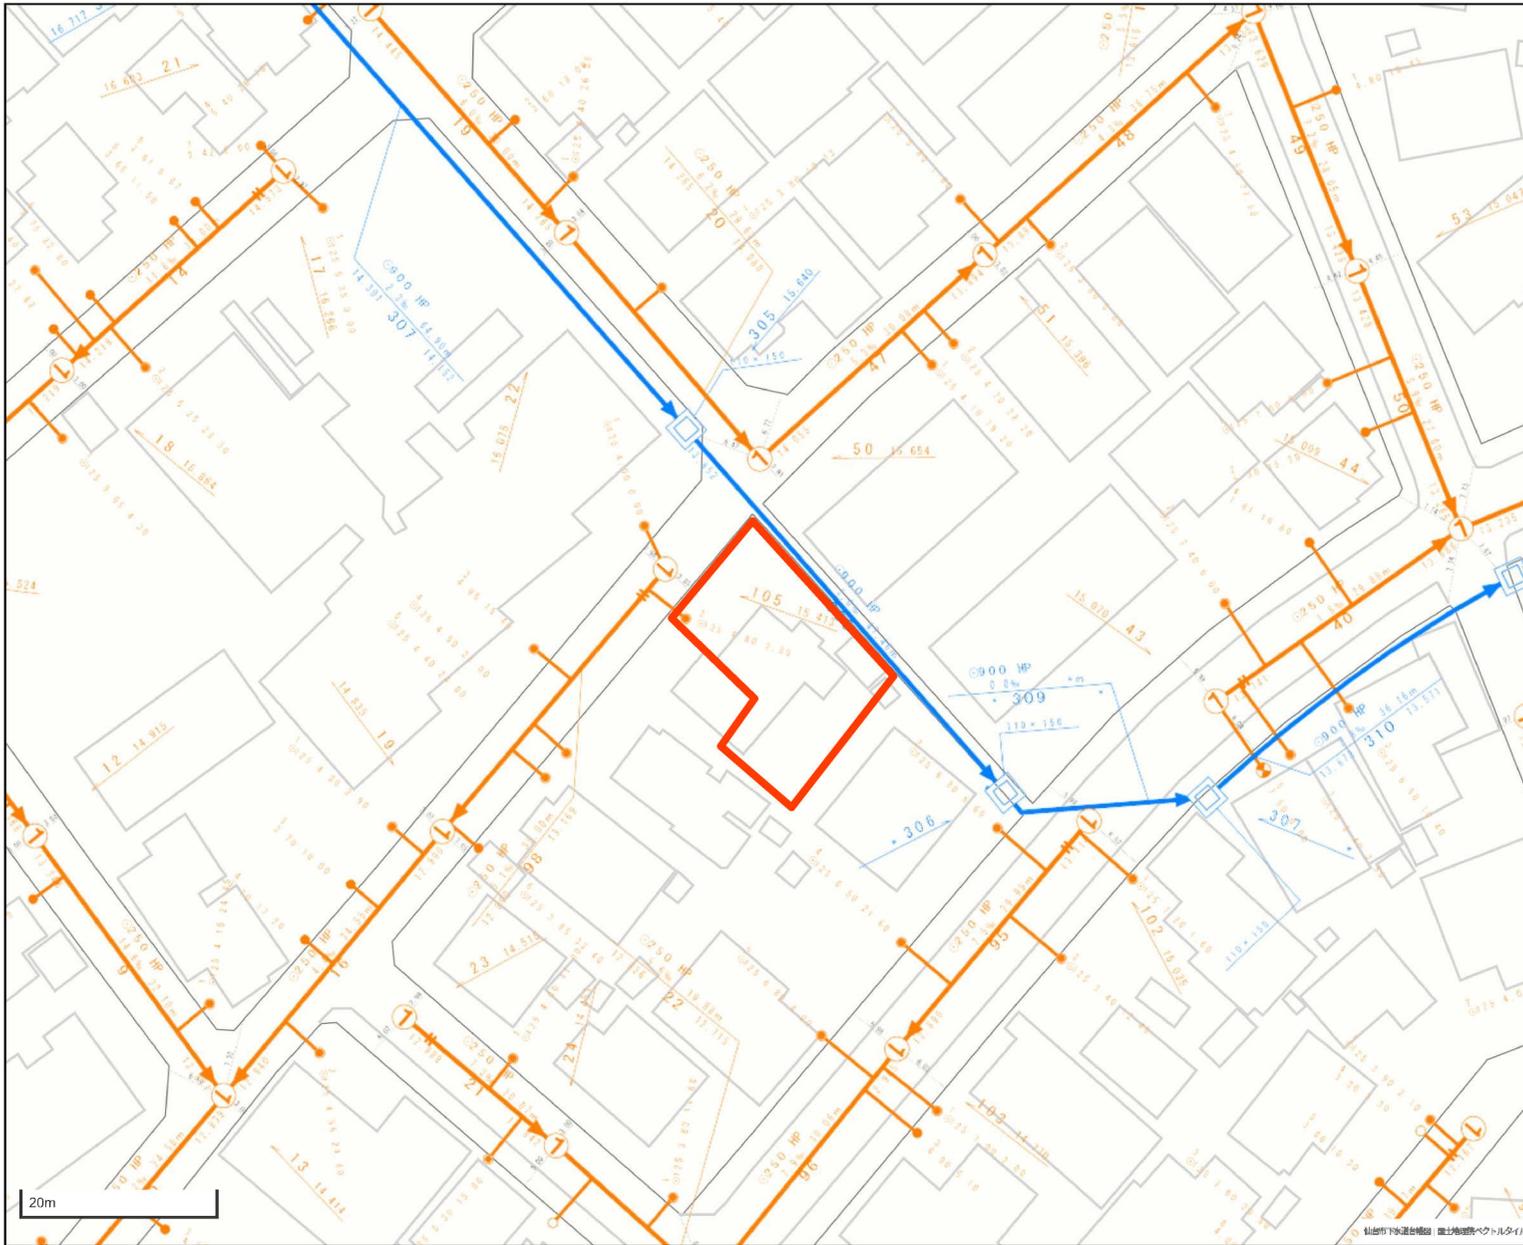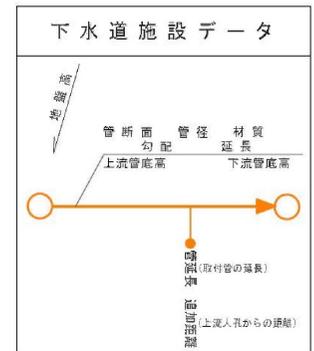

20m

市道路線認定網図・道路台帳図

中心地 | 仙台市太白区泉崎2丁目 付近



凡例

— 市道

本図等については、利用規約や利用条件に従い、ご利用ください。

印刷日時:2025/07/16 13:28:20





サトー商会鹿野店まで510m



ミニストップ仙台泉崎1丁目店まで110m



仙台泉崎郵便局まで310m



山形銀行泉崎支店まで470m