

売地

仙台市泉区野村字太斉山

現況渡し 4号地

土地面積
291.19㎡

現況
更地

引渡可能時期
相談



【近隣施設】

- ・ヨークタウン泉野村まで390m
- ・セブンイレブン仙台野村店まで640m
- ・仙台市立七北田中学校まで2,560m
- ・仙台市立野村小学校まで320m



- 本物件に伴う登記申請業務（司法書士に依頼する移転登記・設定登記、家屋調査士に依頼する表題登記）、及び外構工事については売主指定業者にてお願い致します。
- 本物件上に建築する新規住宅に掛ける火災保険は売主指定の業者にてご提案をさせていただきます。
- 本物件にて建築工事を行う際は、都市計画法第43条申請が必要となります。
- 本物件の一部は計画道路がかかっております。計画道路の範囲は、別紙資料を参照ください。
- 本物件は買主負担にて新たに上水道管の引込みが必要となります。
- なお、新規水道加入金等の費用は買主負担となります。
- 本物件は北側の電柱から電線が空中越境しております。詳しくは担当者にご確認ください。

【建築条件なし】
お好きなハウスメーカーで建築可能！
スーパーまで徒歩5分♪
地下鉄南北線 泉中央駅まで徒歩22分♪

物件種目	売地		
最適用途	住宅用地		
最寄駅	泉中央		
土地面積	291.19㎡	私道面積 (共有持分)	
価格	2,480万円	坪単価	@28.16万円

物件所在地	宮城県仙台市泉区野村字太斉山 10-15, 10-16 (地番)		
交通	仙台市営地下鉄南北線 泉中央 徒歩22分 バス6分 バス停 野村 徒歩3分		
土地権利	所有権	地目	宅地
都市計画	調整区域	用途地域	
建ぺい率	60%	容積率	100%
他の法令上の制限			
地勢			
建築条件			
現況	更地		
引渡し (可能時期/方法)	相談 / 現況渡し		
開発許可 等番号			
接道状況 (角地・間口)	南11.7m 公道 接面17.8m		
設備	下水道		
備考	・計画道路について、 「計画段階で事業決定は未定」の回答。 (2025年4月24日 建設局道路計画課確認済み) 計画道路に重なる部分があっても 53条申請許可で 『木造、鉄骨、コンクリ造の3階建てまで』 建築が可能です。		

この図面は物件情報の一部を抜粋して掲載しております。（現況優先）

入居日・引渡日変更や付帯条件、別途料金等が発生する場合がありますのでご確認ください。

at home

infosheet 物件番号 69879576009

国土交通大臣免許（1）第9999号 〒981-0114 宮城県宮城郡利府町新中道3丁目1-1 イオンモール新利府南館1階


株式会社 Beyond e t s 建てる窓口


TEL：050-3615-4137 FAX：050-3145-2835 定休日：定休日なし


担当：渡辺（070-3353-1157）

作成日：2025年10月16日

■取引態様：媒介

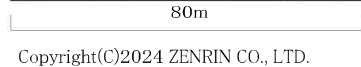

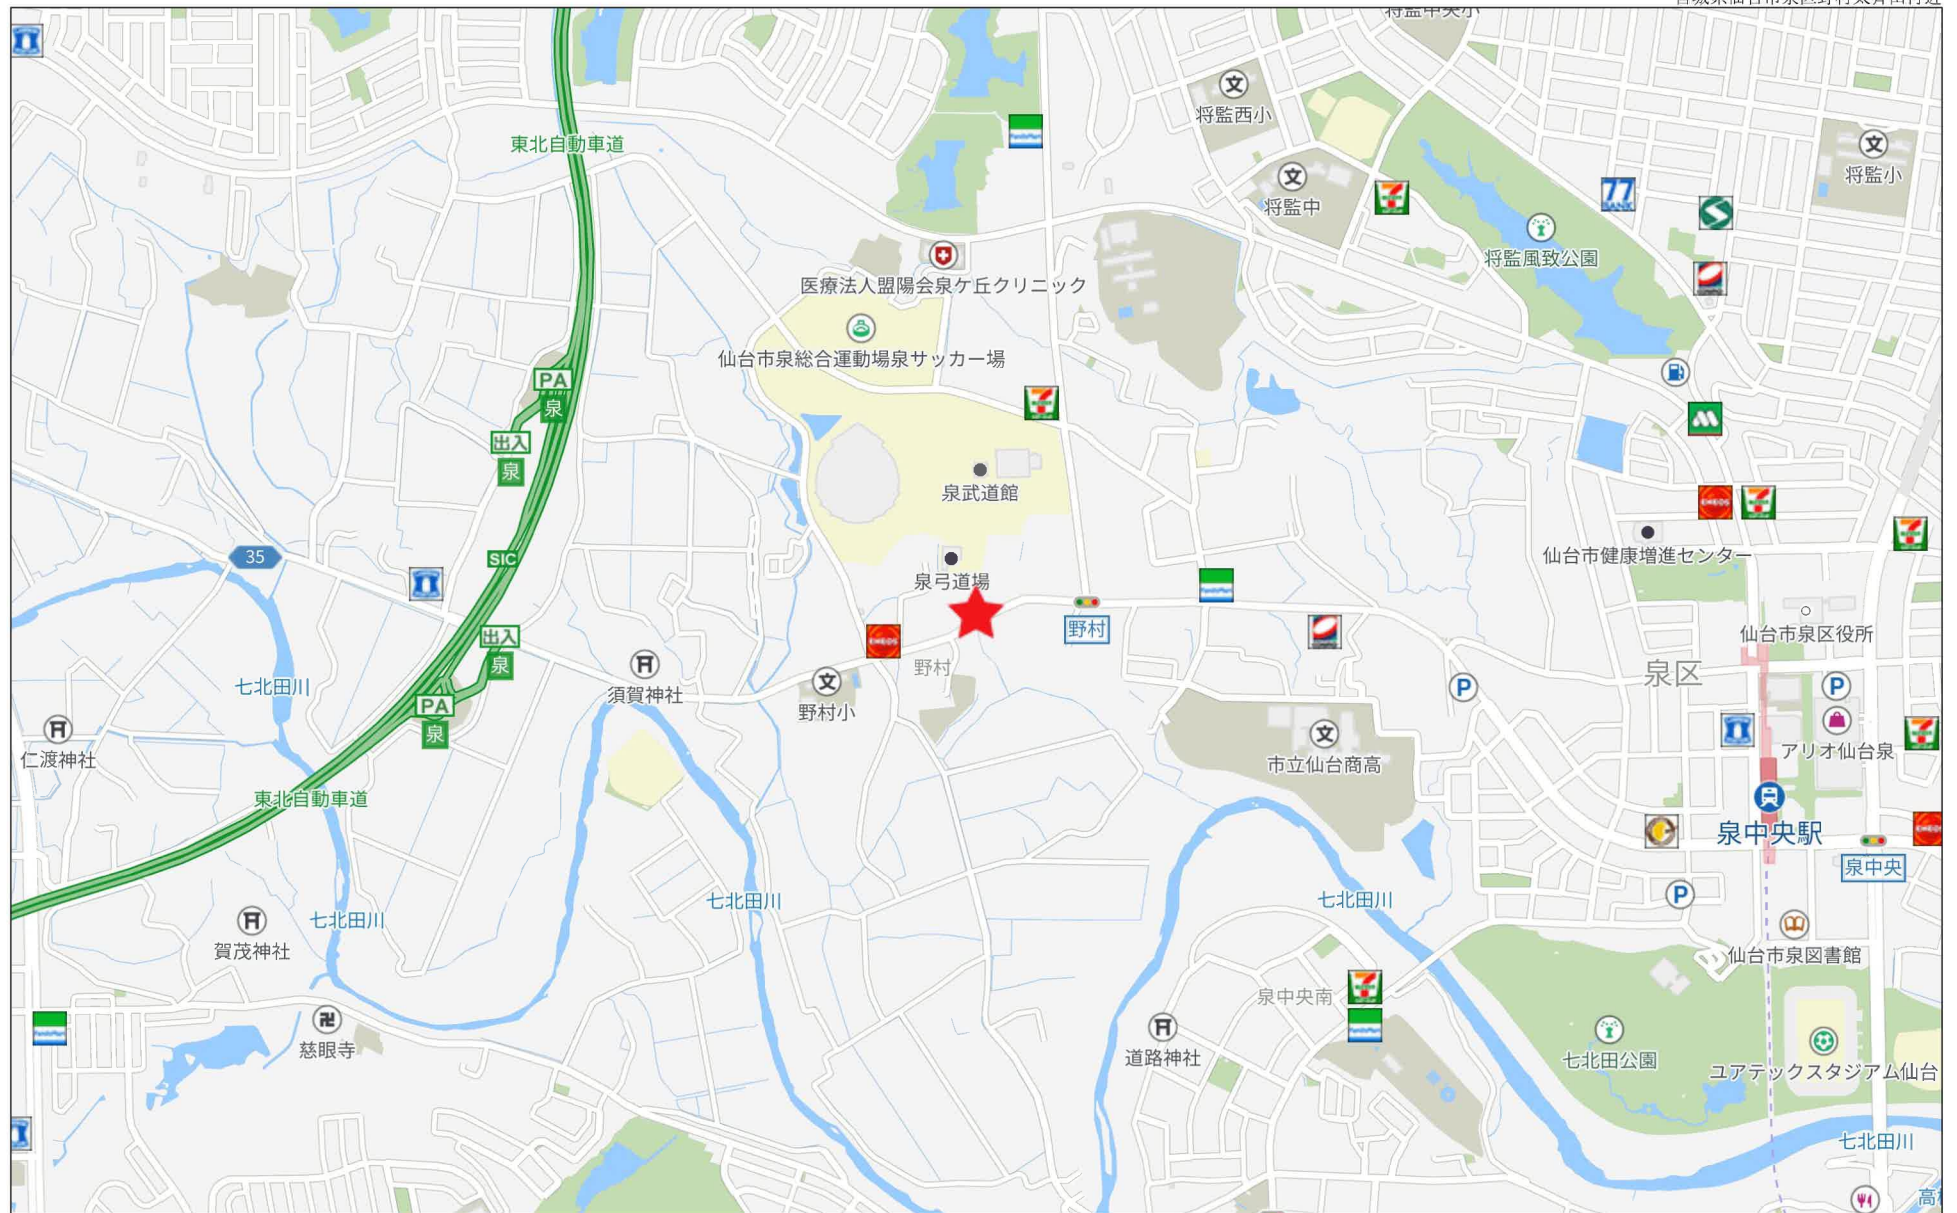

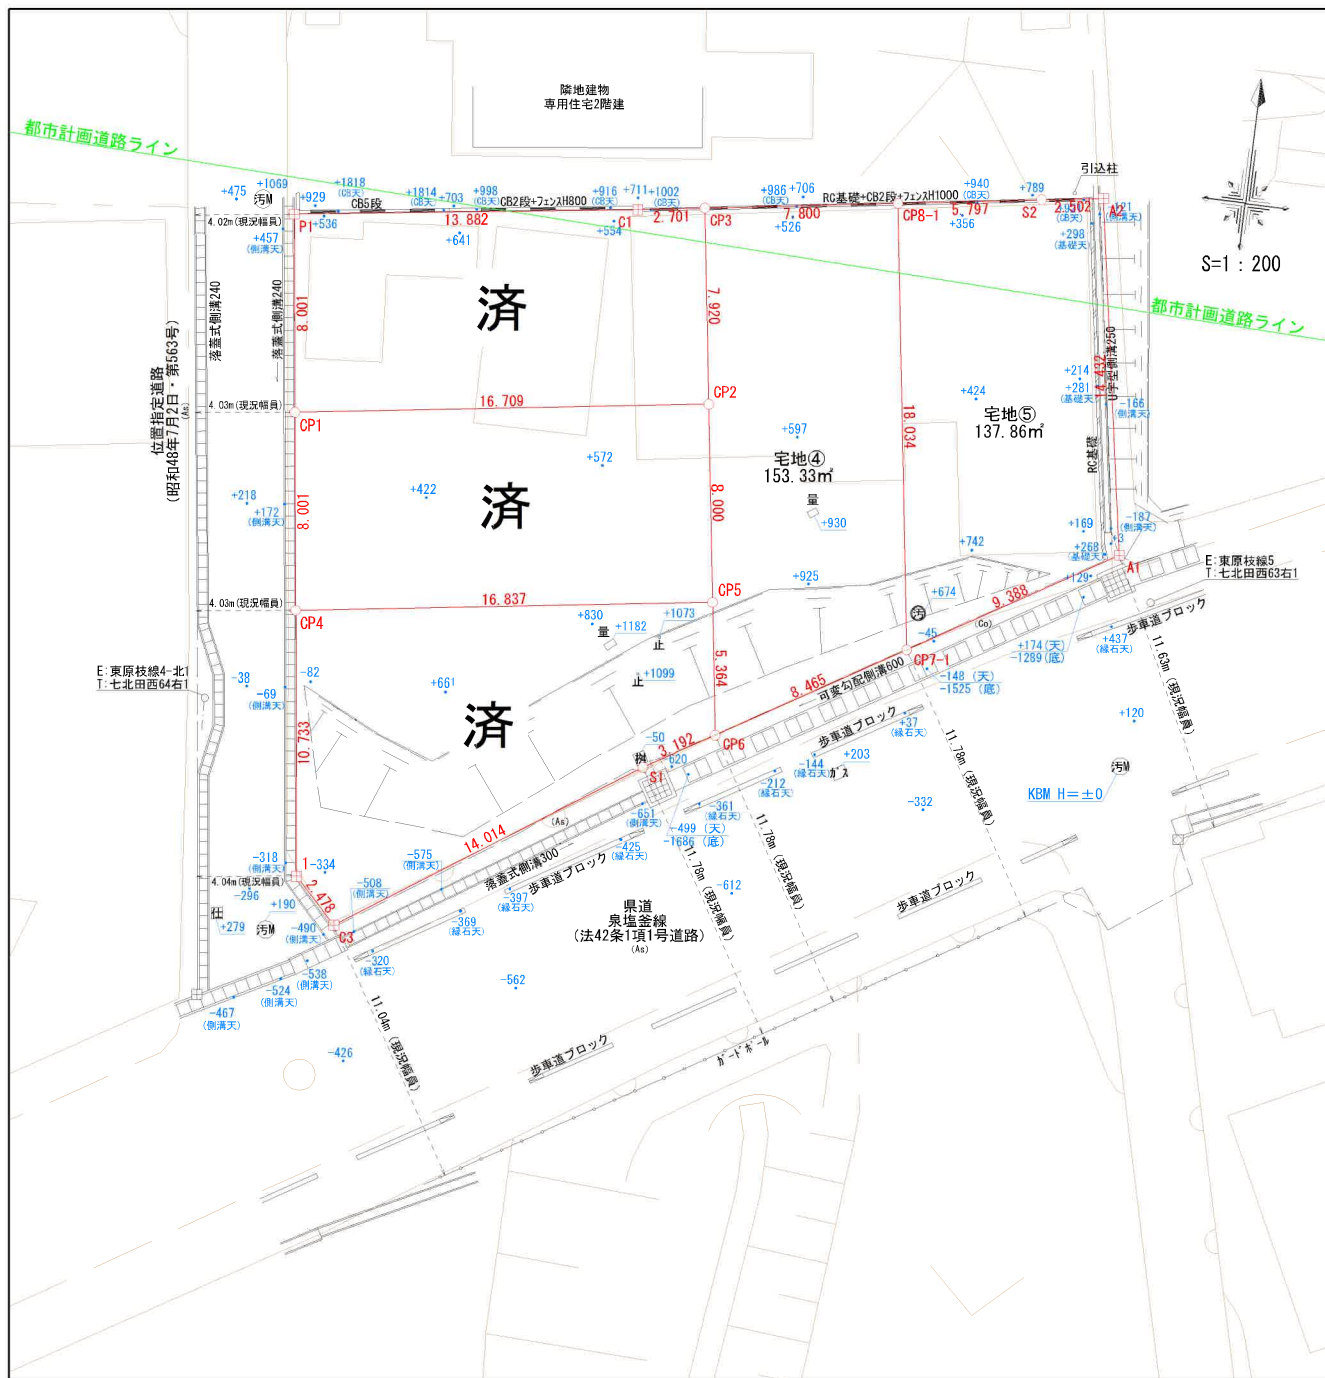

求積表


地番	1 宅地①				
N0	Xn	Yn	Xn・(Yn+1-Yn-1)	距離	
P1	-185793.968	2683.679	2366271.976448	8.001	
CP1	-185801.904	2684.696	-3261752.424720	16.709	
CP2	-185799.519	2701.234	-2862613.189233	7.920	
CP3	-185791.680	2700.103	706379.967360	2.701	
C1	-185792.079	2697.432	3051449.105496	13.882	
合計			-264.564649		
合計面積			132.28		
地積			132.28	m ²	

地番	2 宅地②				
N0	Xn	Yn	Xn・(Yn+1-Yn-1)	距離	
CP1	-185801.904	2684.696	2884076.153888	8.001	
CP4	-185809.840	2685.712	-3285303.781040	16.837	
CP5	-185807.437	2702.377	-2884103.037114	8.000	
CP2	-185799.519	2701.234	3285121.295439	16.709	
合計			-268.368827		
合計面積			134.18		
地積			134.18	m ²	

地番	3 宅地③				
N0	Xn	Yn	Xn・(Yn+1-Yn-1)	距離	
CP4	-185809.840	2685.712	2884076.361840	10.733	
1	-185820.486	2687.076	-575486.045142	2.478	
C3	-185822.257	2688.809	-2477568.152581	14.014	
S1	-185814.394	2700.409	-2663463.523596	3.192	
CP6	-185812.746	2703.143	-365679.484128	5.364	
CP5	-185807.437	2702.377	3238809.434347	16.837	
合計			-311.409260		
合計面積			155.70		
地積			155.70	m ²	

地番	4 宅地④ (最終)				
N0	Xn	Yn	Xn・(Yn+1-Yn-1)	距離	
CP3	-185791.680	2700.103	1223066.629440	7.920	
CP2	-185799.519	2701.234	-422508.106206	8.000	
CP5	-185807.437	2702.377	-354706.397233	5.364	
CP6	-185812.746	2703.143	-1489474.971936	8.465	
CP7-1	-185808.376	2710.393	-868468.349424	18.034	
CP8-1	-185790.527	2707.817	1911784.522830	7.800	
合計			-306.672529		
合計面積			153.33		
地積			153.33	m ²	

地番	5 宅地⑤ (最終)				
N0	Xn	Yn	Xn・(Yn+1-Yn-1)	距離	
CP8-1	-185790.527	2707.817	586540.693739	18.034	
CP7-1	-185808.376	2710.393	-1972541.719616	9.388	
A1	-185803.530	2718.433	-1046259.677430	14.432	
A2	-185789.300	2716.024	907209.151900	2.502	
S2	-185789.670	2713.550	1524775.821690	5.797	
合計			-275.729717		
合計面積			137.86		
地積			137.86	m ²	

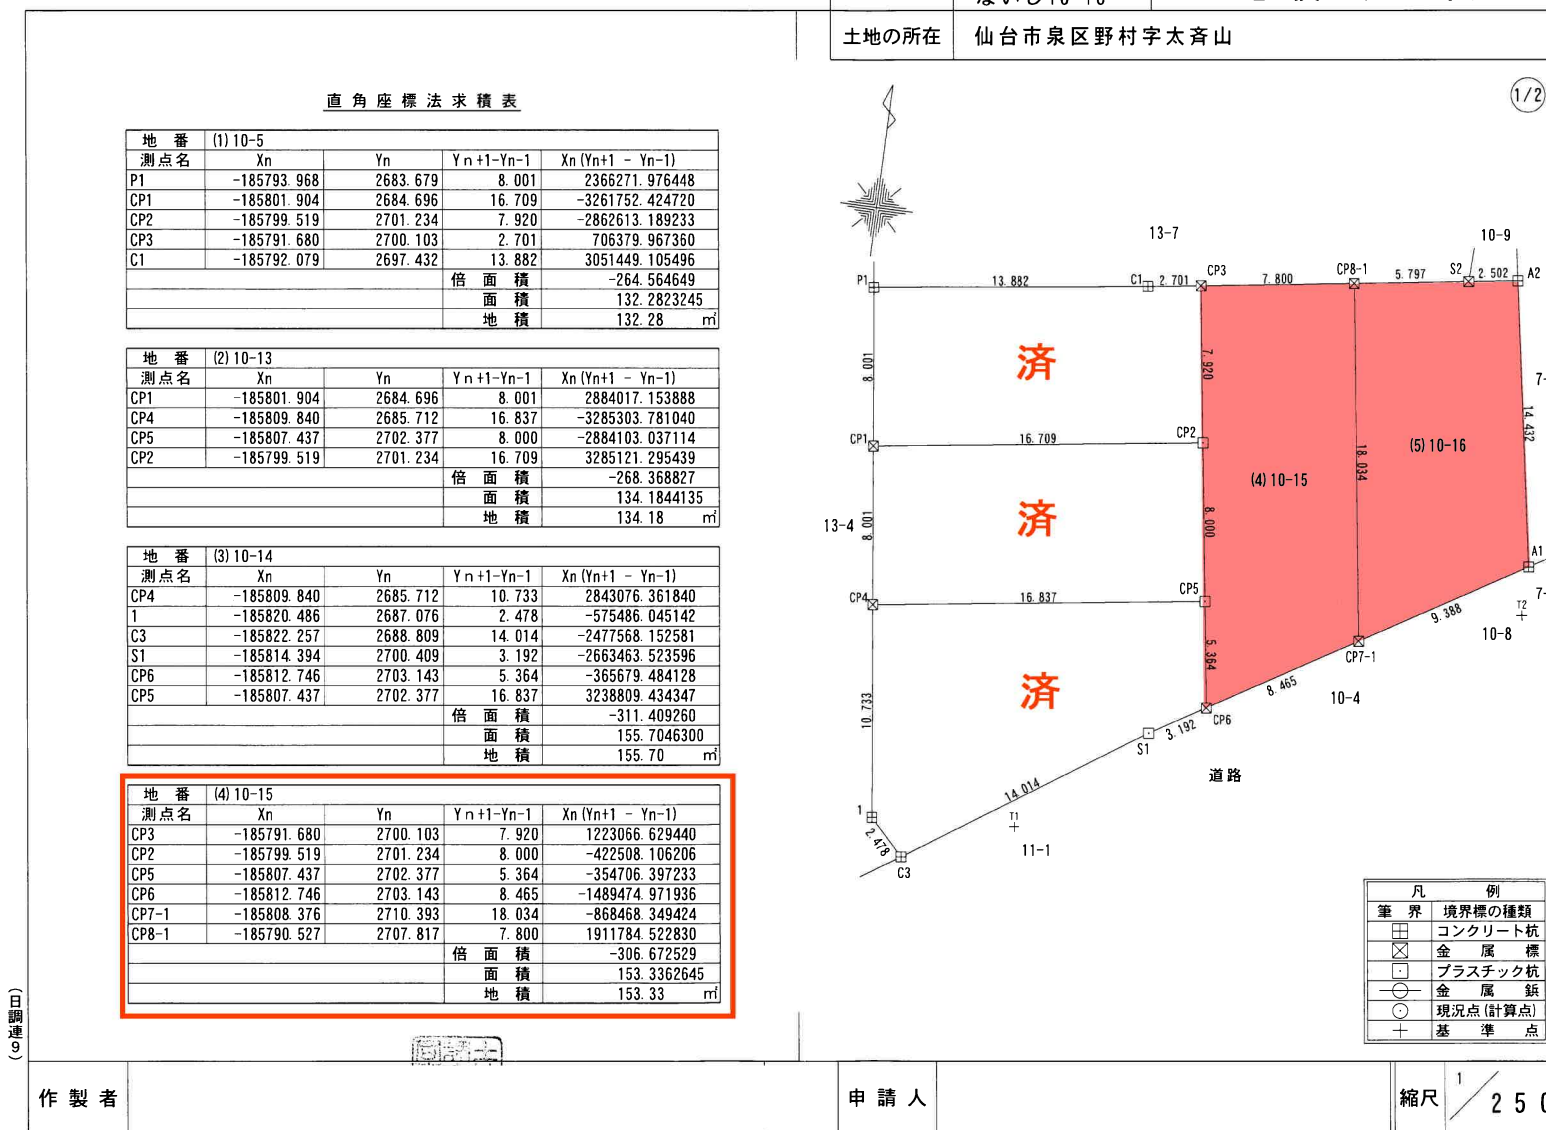

地番	10-5.10-13 ないし10-16	地積測量図
土地の所在	仙台市泉区野村字太斉山	

2/2

地番	(5)10-16			
測点名	Xn	Yn	Yn+1-Yn-1	Xn(Yn+1-Yn-1)
CP8-1	-185790.527	2707.817	18.034	586540.693739
CP7-1	-185808.376	2710.393	9.388	-1972541.719616
A1	-185803.530	2718.433	14.432	-1046259.677430
A2	-185789.300	2716.024	2.502	907209.151900
S2	-185789.670	2713.550	5.797	1524775.821690
			倍面積	-275.729717
			面積	137.8648585
			地積	137.86 m ²

合計 713.3724910

基準点(仙台市道路台帳基準点)座標一覧表

点名	X座標	Y座標
QE109701	-185399.160	2493.444
QE109702	-185400.598	2622.616
点名	X座標	Y座標
T1	-185819.972	2694.332
T2	-185805.986	2718.437


測地系	世界測地系(測地成果2011)
座標系	X系
測量年月日	令和6年7月12日

(日調連9)

作製者	申請人	縮尺	1/250
-----	-----	----	-------

(日本土地家屋調査士会連合会用紙)

表示年月日：2024/08/07

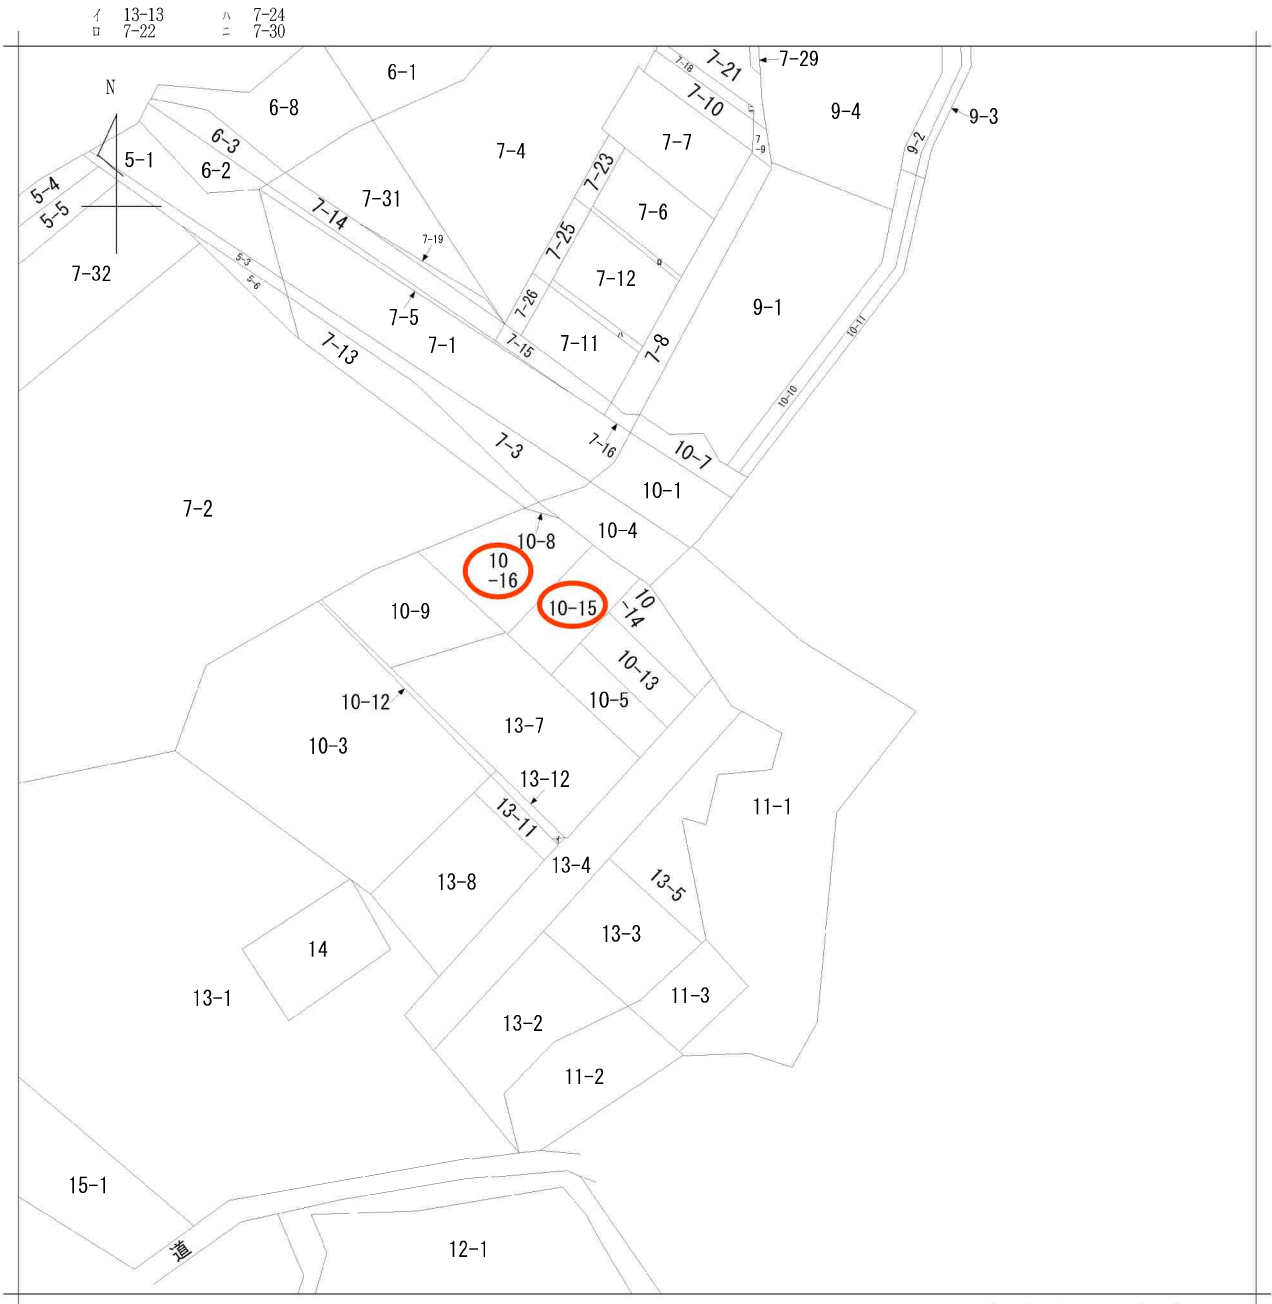


請求部	所在	仙台市泉区野村字太齊山				地番	10番13			
出力縮	1/500	精度区分		座標系番号又は記号		分類	地図に準ずる図面		種類	旧土地台帳附属地図
作成年月日					備付年月日(原図)			補記事項		

参考資料
この資料は、道路位置指定等の申請時の図書を複写したものです。図書の内容と現地は必ずしも一致していません。また、(図書中の印影は調整していません。また、縮尺は表示と合っていない場合があります。)

令和5年11月30日

泉区街並み形成課

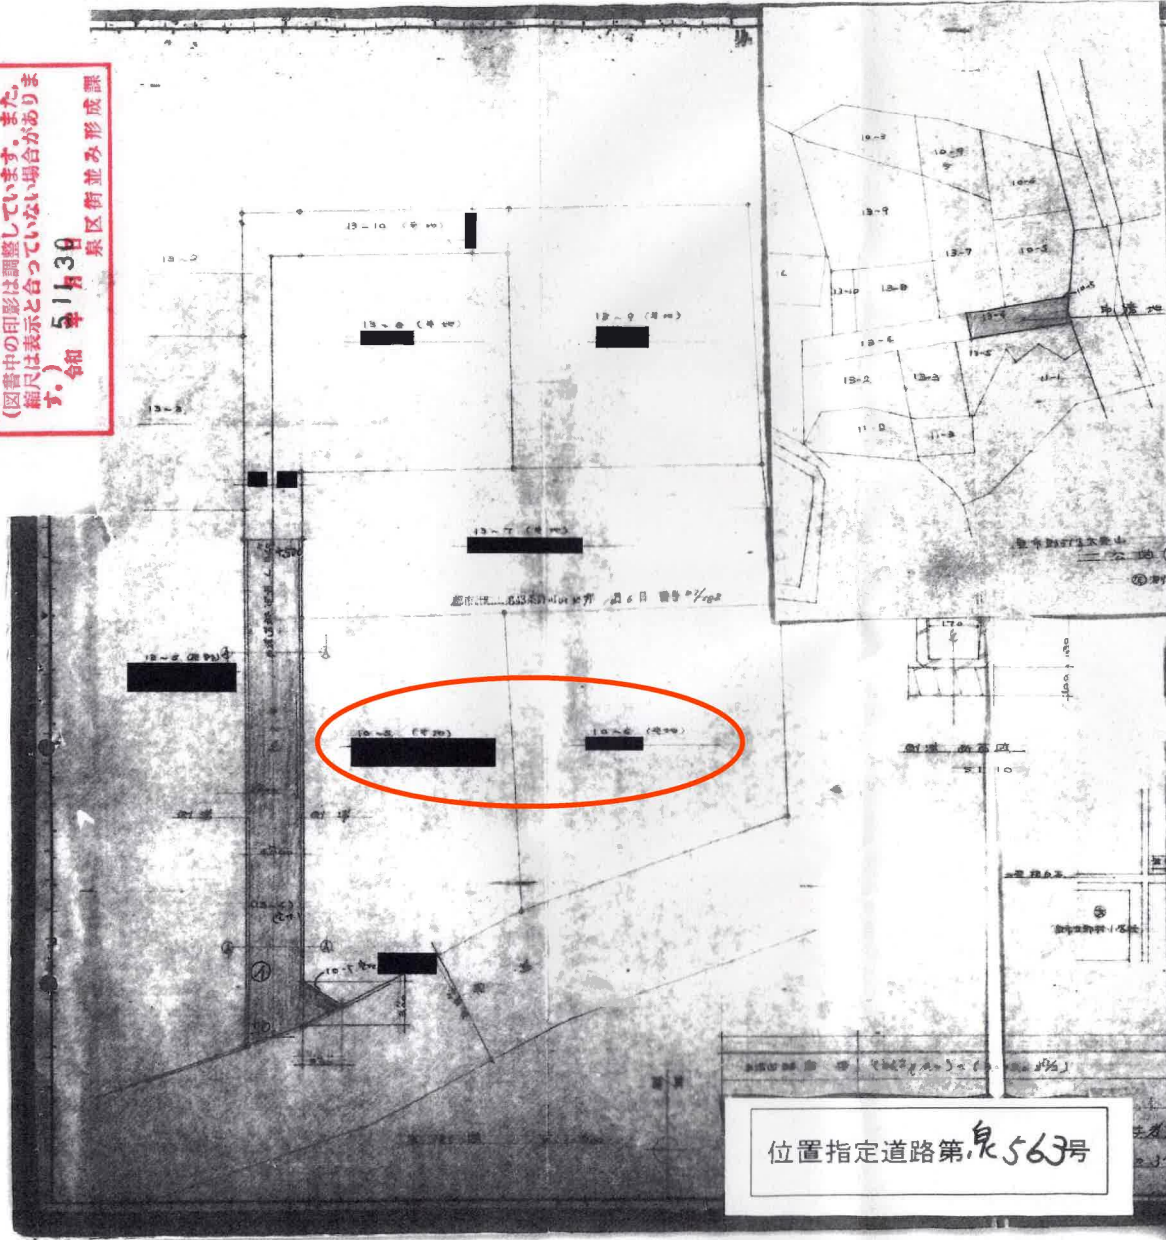

位置指定道路第563号

第16号様式

道路の位置の指定申請書

建築基準法第42条第1項第5号の規定により道路の位置の指定を申請します。

この申請書及び添付図面に記載の事項は、事実と相違ありません。

昭和49年6月7日

宮城県 土木事務所長殿

住所

申請者 氏名

1. 指定を受ける 道路の位置

2. 土地所有者の住所氏名

3. 管理者の住所氏名

4. 使用権者の住所氏名

5. 申請の事由

図面の符号 道路の幅員 道路の長さ 備考

① 4.5m 34.0m

②

③

④

⑤


⑥

その他関係事項

市町村交付金 土木事務所交付金 本庁交付金

48.6.29 泉区



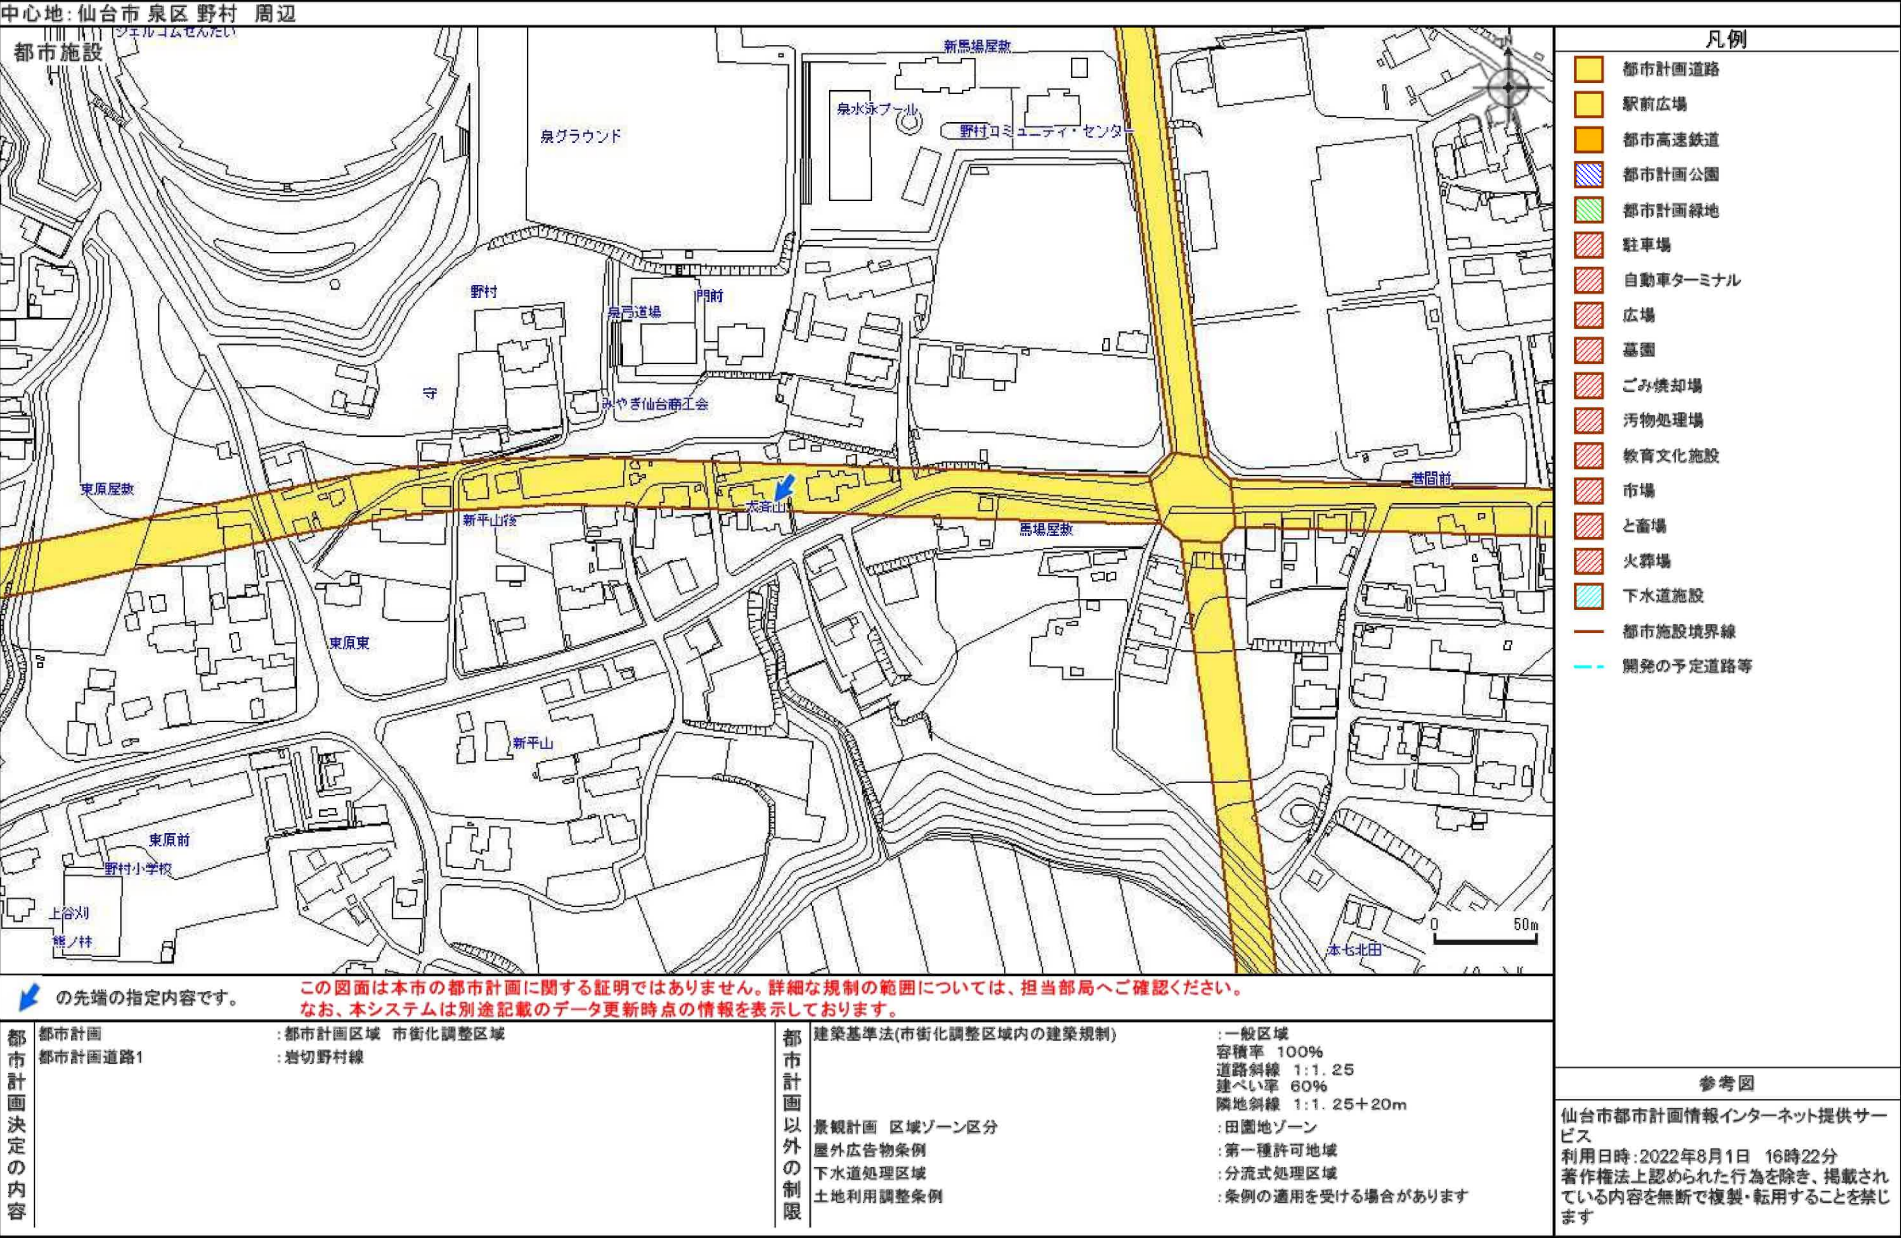

都市計画情報

中心地 | 仙台市泉区野村 付近

用途地域

野村

41.7

41.1

41.1

39.8

38.7

39.6

36.3

36.2

34.7

35.9

34.8

33.4

32.2

30

© City of Sendai. All Rights Reserved.

30m

用途地域					
	第一種低層住居専用地域		第二種低層住居専用地域		第一種中高層住居専用地域
	第二種中高層住居専用地域		第一種住居地域		第二種住居地域
	準住居地域		近隣商業地域		商業地域
	準工業地域		工業地域		工業専用地域
	市街化調整区域		用途スタンプ		都市施設境界線
	開発の予定道路等				


著作権法上認められた行為を除き、掲載されている内容を無断で複製・転用することを禁じます。
この図面は本市の都市計画に関する証明ではありません。参考図としてご利用ください。

都市計画情報 2024/5/30 14:34:42
Copyright 2022 sendacity All Rights Reserved.

4号地



4号地

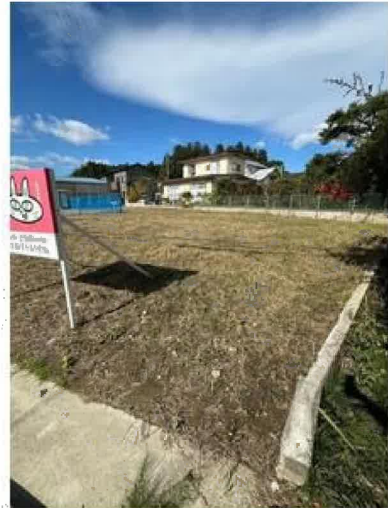

ヨークタウン泉野村まで390m

4号地



セブンイレブン仙台野村店まで640m



仙台市立七北田中学校まで2,560m



仙台市立野村小学校まで320m



泉中央駅内郵便局まで1,720m



七十七銀行将監支店まで2,310m