

新築売戸建住宅

【岩沼市松ヶ丘第1 1号棟】
全居室収納付きの4LDK♪
環境に優しいオール電化！
小学校まで徒歩約5分で通学も安心！

間取り


3LDK

建物面積

93.14㎡

築年月


2026年03月

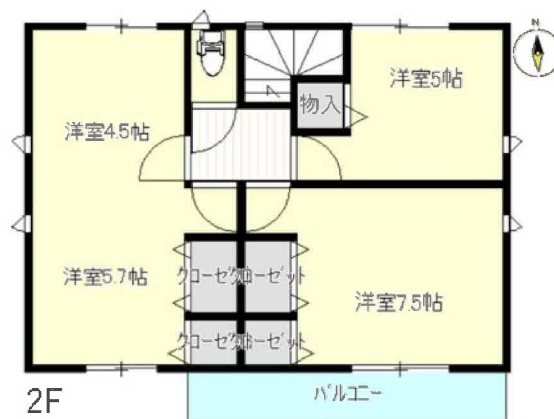

建築中



外観
イメージ図

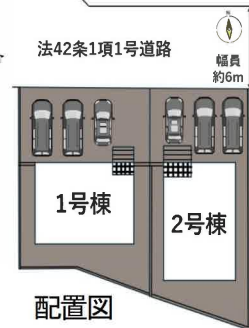

配置図

所在地	岩沼市松ヶ丘1丁目
間取タイプ	3LDK
価格	2,980万円

物件所在地	宮城県岩沼市松ヶ丘1丁目4-5の一部1号棟		
交通	JR常磐線 岩沼 徒歩20分 JR東北本線 岩沼 徒歩20分		
土地面積	公簿 145.31㎡	私道面積 (共有持分)	
建物	構造・規模	木造 2階建	
	面積	93.14㎡	
	間取内訳	洋 7.5・5.7・10.2 LDK 15.7	
土地権利	所有権	地目	宅地
都市計画	市街化区域	用途地域	1種低層
建ぺい率	50%	容積率	80%
築年月	2026年03月	駐車場	有 無料
現況	建築中	引渡可能時期	2026年3月予定
建築確認番号	第HPA-25-12270-1号		
接道状況 (角地・間口)	北6.0m 公道 接面10.5m		
設備	浴室に窓あり、トイレ2ヶ所、システムキッチン、全居室収納、クローゼット、照明器具、電気、上水道、下水道、モニターインターホン、駐車場3台分以上		
備考	■施工会社：株式会社アーネストワン ■チェックポイント ・設計住宅性能評価書・全居室ペアガラス・電子キー・防犯カメラ・感震ブレーカー 【近隣施設】 ・ヨークベニマル岩沼西店まで720m ・ローソン岩沼松ヶ丘店まで710m ・カワチ薬品岩沼店まで490m ・岩沼市立岩沼西中学校まで1,130m ・岩沼市立岩沼西小学校まで300m		

株式会社 Beyond ets 建てる窓口

国土交通大臣免許 (1) 第9999号 〒981-0114 宮城県宮城郡利府町新中道3丁目1-1 イオンモール新利府南館1階

☎ 050-3615-4137 fax 050-3145-2835 定休日：定休日なし


担当：戸栗(090-2988-7902)


作成日：2026年2月2日

■取引態様：媒介


infosheet 物件番号 69883259095

at home

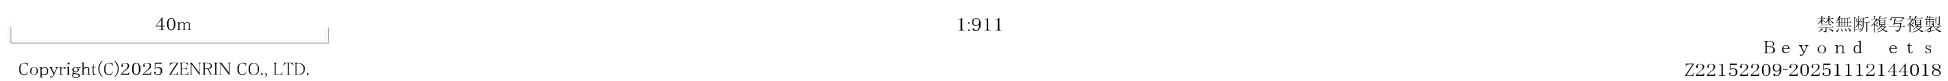

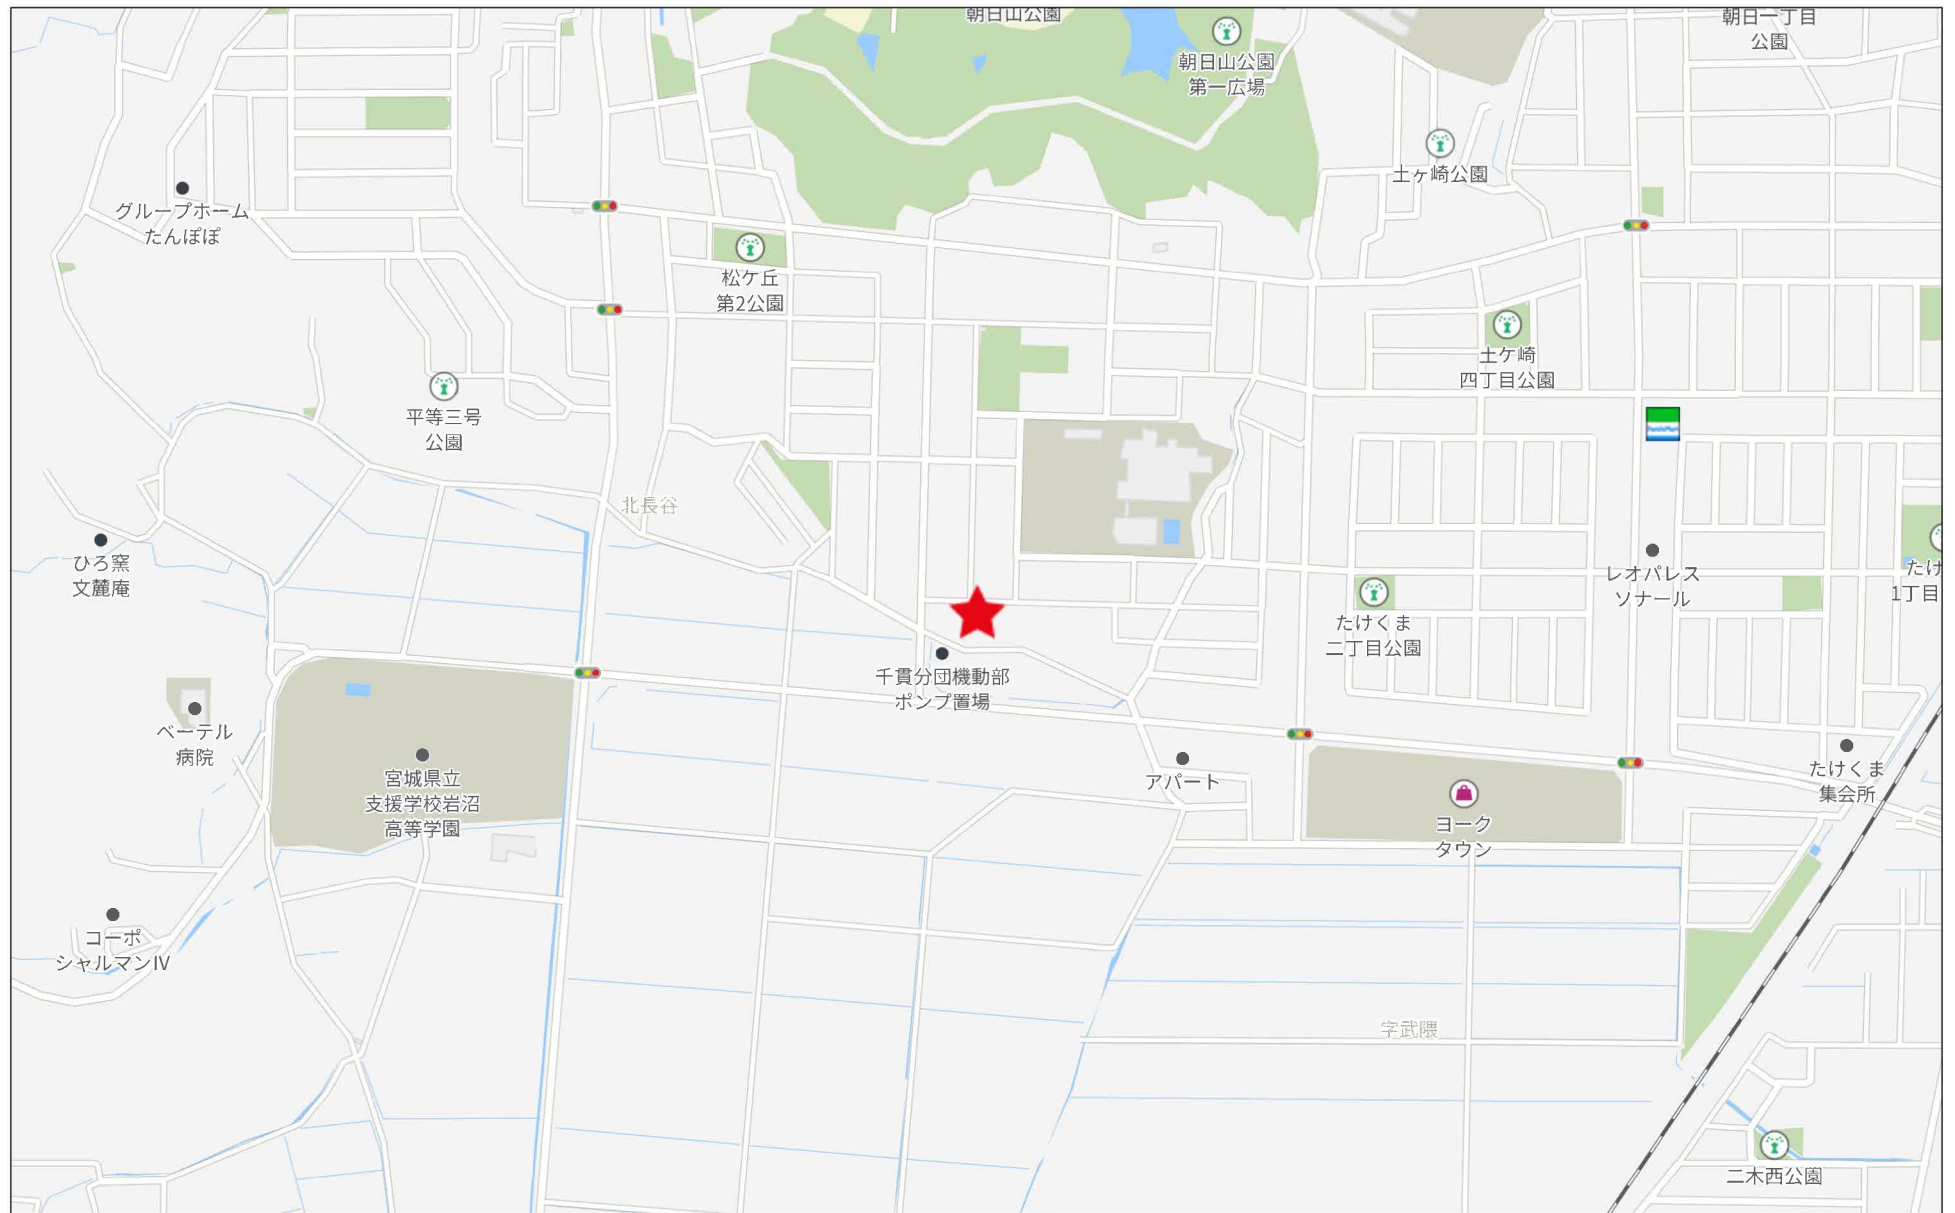

280m

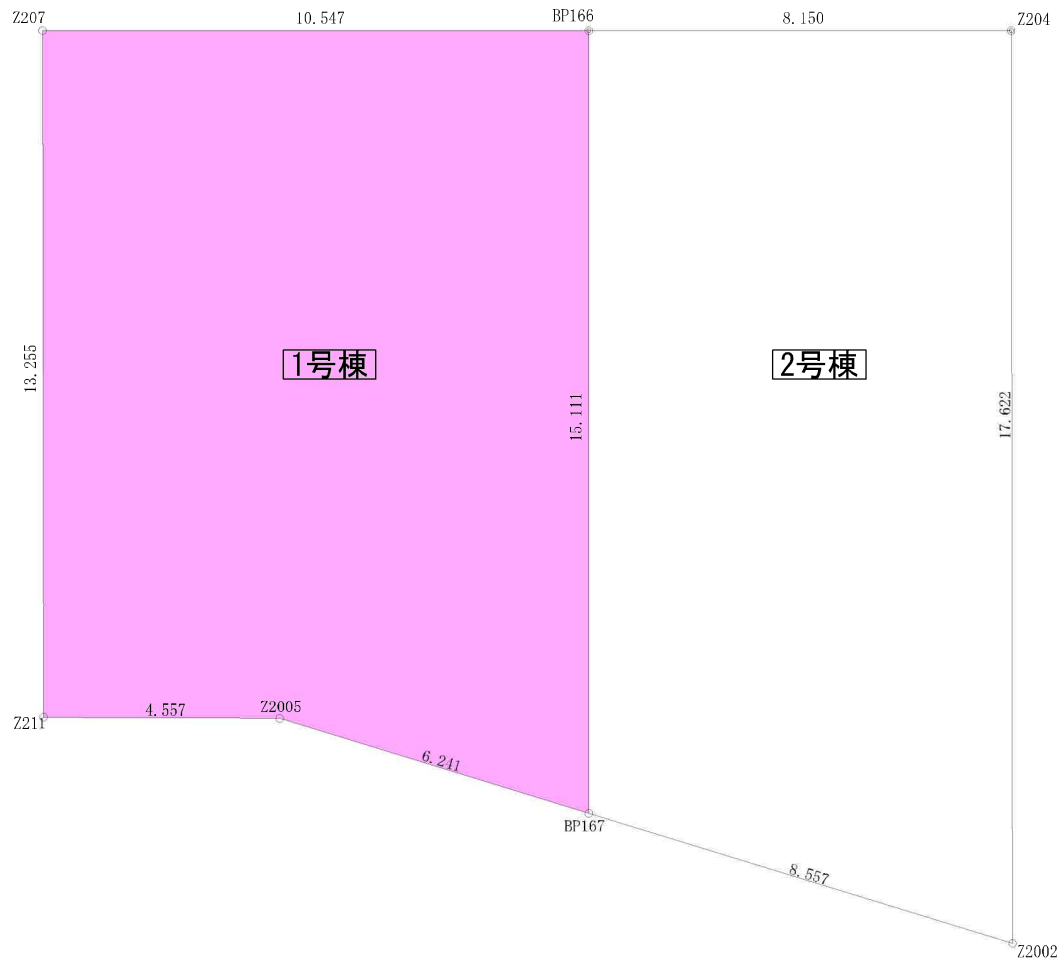

座標求積表

地番	1号棟			
測点	Xn	Yn	(Xn+1 - Xn-1)Yn	距離
Z207	-209874.698	1435.795	18646.669665	10.547
BP166	-209874.962	1446.339	-22230.230430	15.111
BP167	-209890.068	1445.960	-18979.670960	6.241
Z2005	-209888.088	1440.041	3051.446879	4.557
Z211	-209887.949	1435.486	19221.157540	13.255
	倍面積		-290.627306	
	面積		145.3136530	
	地積		145.31	
	坪数		43.95	

地番	2号棟			
測点	Xn	Yn	(Xn+1 - Xn-1)Yn	距離
BP166	-209874.962	1446.339	21553.343778	8.150
Z204	-209875.166	1454.486	-25920.395006	17.622
Z2002	-209892.783	1454.075	-21668.625650	8.557
BP167	-209890.068	1445.960	25768.453160	15.111
	倍面積		-267.223718	
	面積		133.6118590	
	地積		133.61	
	坪数		40.41	

合計 278.9280680

変更及特記事項



岩田グループホールディングス
株式会社アーネストワン

原図

仙台

工事名

岩沼市松ヶ丘第1(2棟)

図面名

敷地求積図

特記事項 浄化槽位置、排水経路及び「スポンパ」等図面と現況が相違する場合は現況を優先する。


設計担当者

営業区分




271934

縮尺

1/100

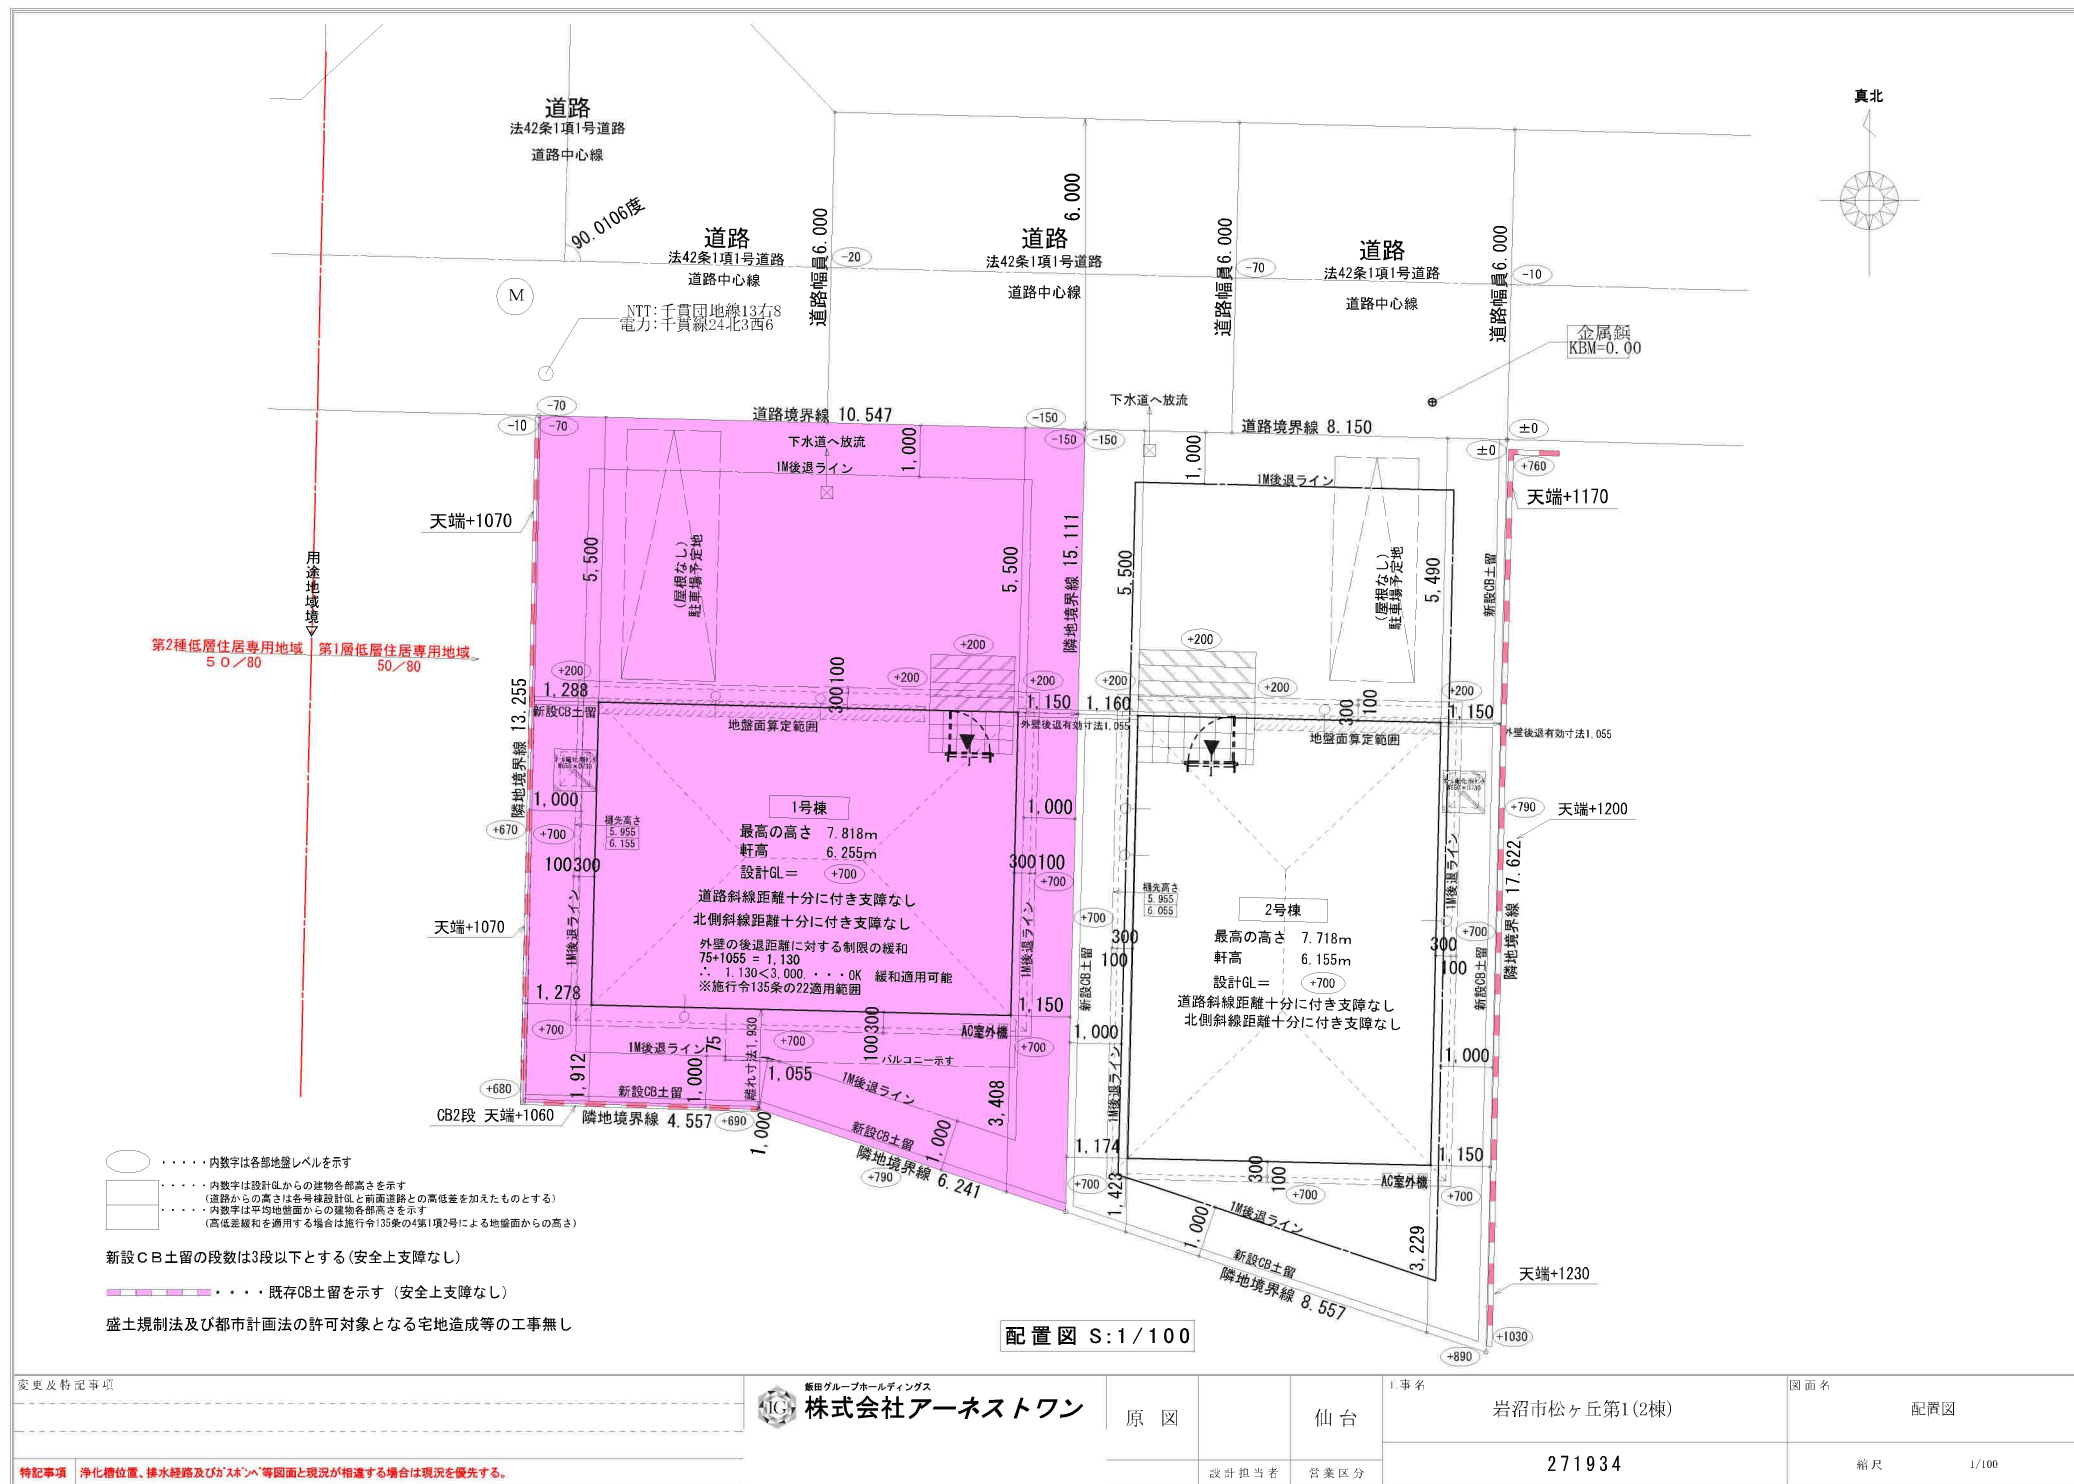


LVL制震筋交い:外皮ZEH仕様、LDK区分(は)エアコン設置、外周構造用合板(妻壁部、及び母屋上げ部はタカ-EX防火妻壁 ※石膏ボード張上げ不要)

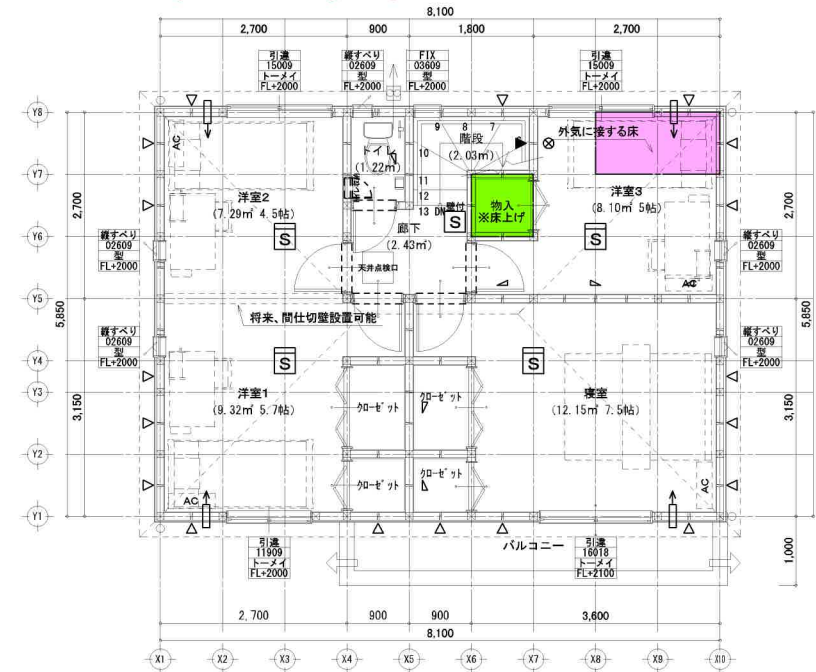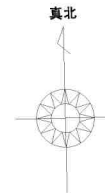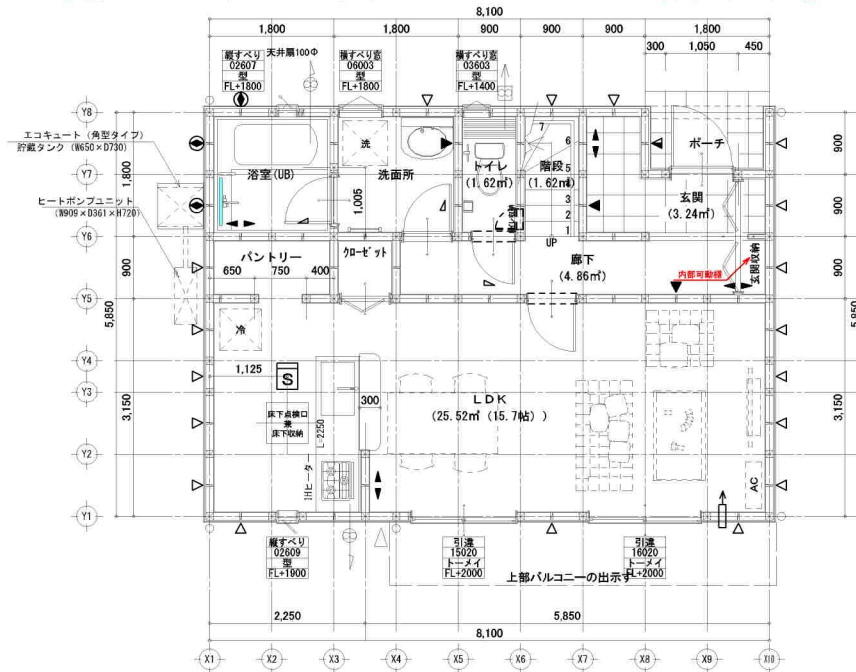

1階 平面詳細図 S:1/75


		トータル面積表		(m ²)
敷地面積				145.3
建築面積				47.38
床面積	1階			45.70
	2階			47.38
延床面積				93.14
建蔽率		(47.38/145.31) × 100		32.61%
容積率		(93.14/145.31) × 100		64.10%

2階 平面詳細図 S:1/75

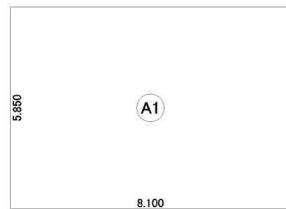


建築面積求積図

建築面積表			
	形狀	計算式	面積
(A1)	矩形	8.100×5.850	47.385000
面積	計(m ²)		47.38
	(坪)		14.33

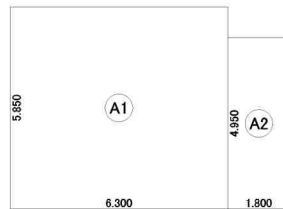

1階 床面積求積図

床面積表<1階>			
	形状	計算式	面積
(A1)	矩形	6.300×5.850	36.85500
(A2)	矩形	1.800×4.950	8.91000
面積	計(m ²)		45.76
	(坪)		13.84

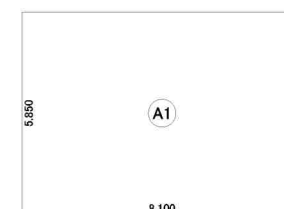





2階 床面積求積図

床面積表<2階>			
	形状	計算式	面積
(A1)	矩形	8.100×5.850	47.385000
面積計(㎡)			47.38
(坪)			14.33

凡例	 タイガーハイバー (7) 8.5mm (壁屋根2.7倍 (FPM-0678))  タイガーハイバー (7) 8.5mm (壁屋根2.7倍 (床版) FPM-0679))  石青ボード12.5t (壁屋根4.9倍 告示1100号)	 耐火構造  耐火構造  
----	--	--	--	--	--	--	--	--	--	--	--	--	---	--	--	--	--	--	--	--	--	--	--	--	--	--	--	--	--	--	--	--	--	--	--	--

外壁サイディング表記: □はベース、目はアクセント



No.	メーカー	ベース (品番)	ベース (カラー)	アクセント (品番)	アクセント (カラー)	玄関	サッシ	土台水切り	出隅
25085	KMEW (寒冷地域用14mm)	トワールストーン	MWサプルホワイト	パラレラタイル	MWハーモニーグレー	ブラウン3	シャイングレー	シャイングレー	シャイングレー

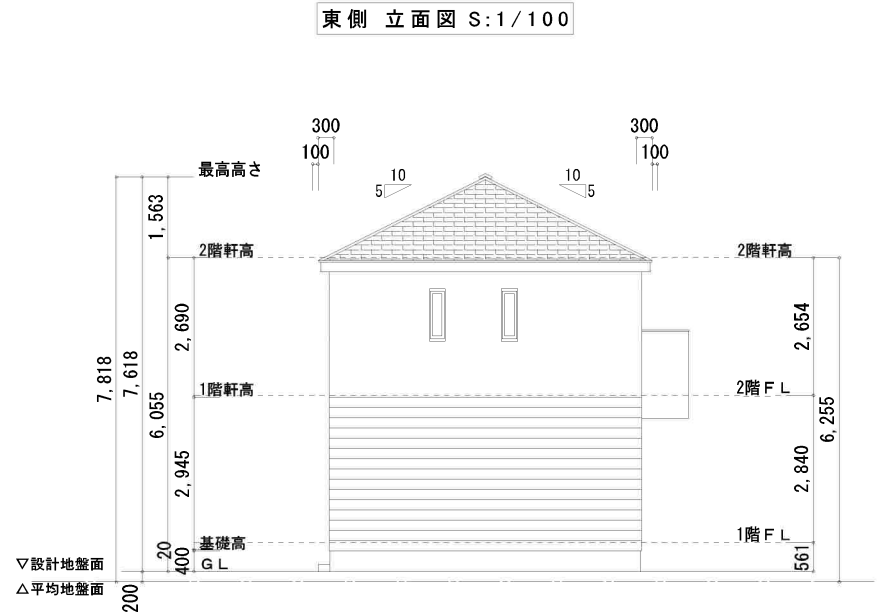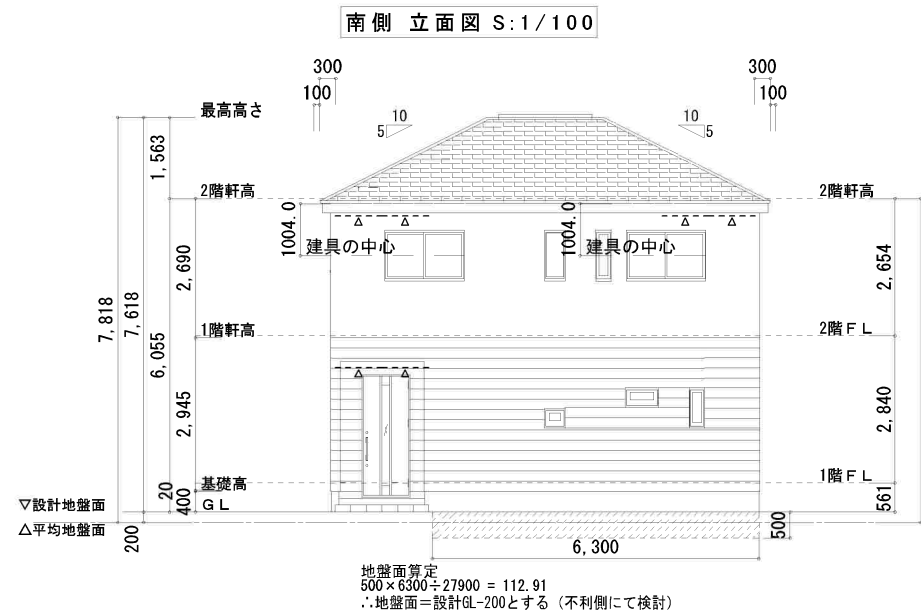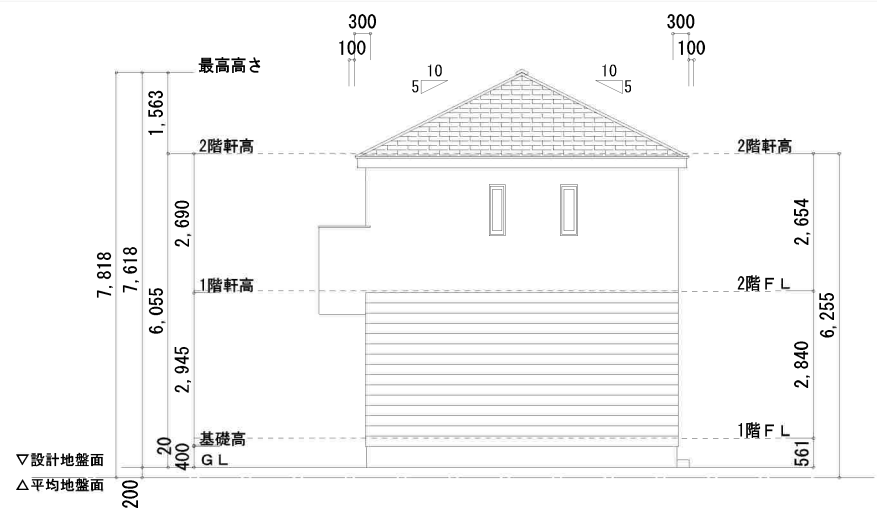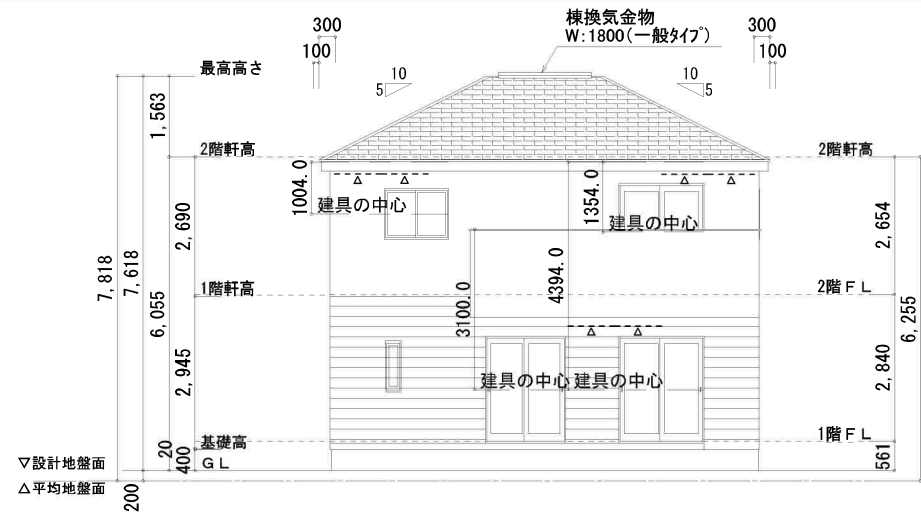

北側 立面図 S:1/100

西側 立面図 S:1/100

変更及特記事項	軒先形状は下記いずれかとする	特記事項	岩田グループホールディングス 株式会社アーネストワン	原 図	仙台	1. 事 名 岩沼市松ケ丘第1(2棟)1号棟	図 面 名 立面図
		棟換気金物 (金属板) YV300305 (1800) 又はYV31035 (1800) 又はYV31035 (1800) (6年保証)による 軒先透気屋根 (非PVC) 又は軒先透気金物 (非PVC) (6年保証) (10) を示す 軒高より上の部分は小屋根とする ※屋根仕上げ厚は100mmとする		設計担当者	営業区分	27193400100	縮 尺 1/100

  

- [illegible]

門柱設置時、インターフォン位置は門柱に合わせ現場決定優先とする。外部外灯配線についても、門柱有無を判断し施工する事。

変更及特記事項

LDK、和洋室、寝室TVコンセントはジャック付、その他の部屋のTVコンセントは配線済ジャック無しとする。



飯田グループホールディングス
株式会社アーネストワン

仙 台

图面名	
-----	--

電気図

設計担当者	
-------	--


營業区分

27193400100

縮尺

1/75

(座標値種別：図上測定) +1508.057

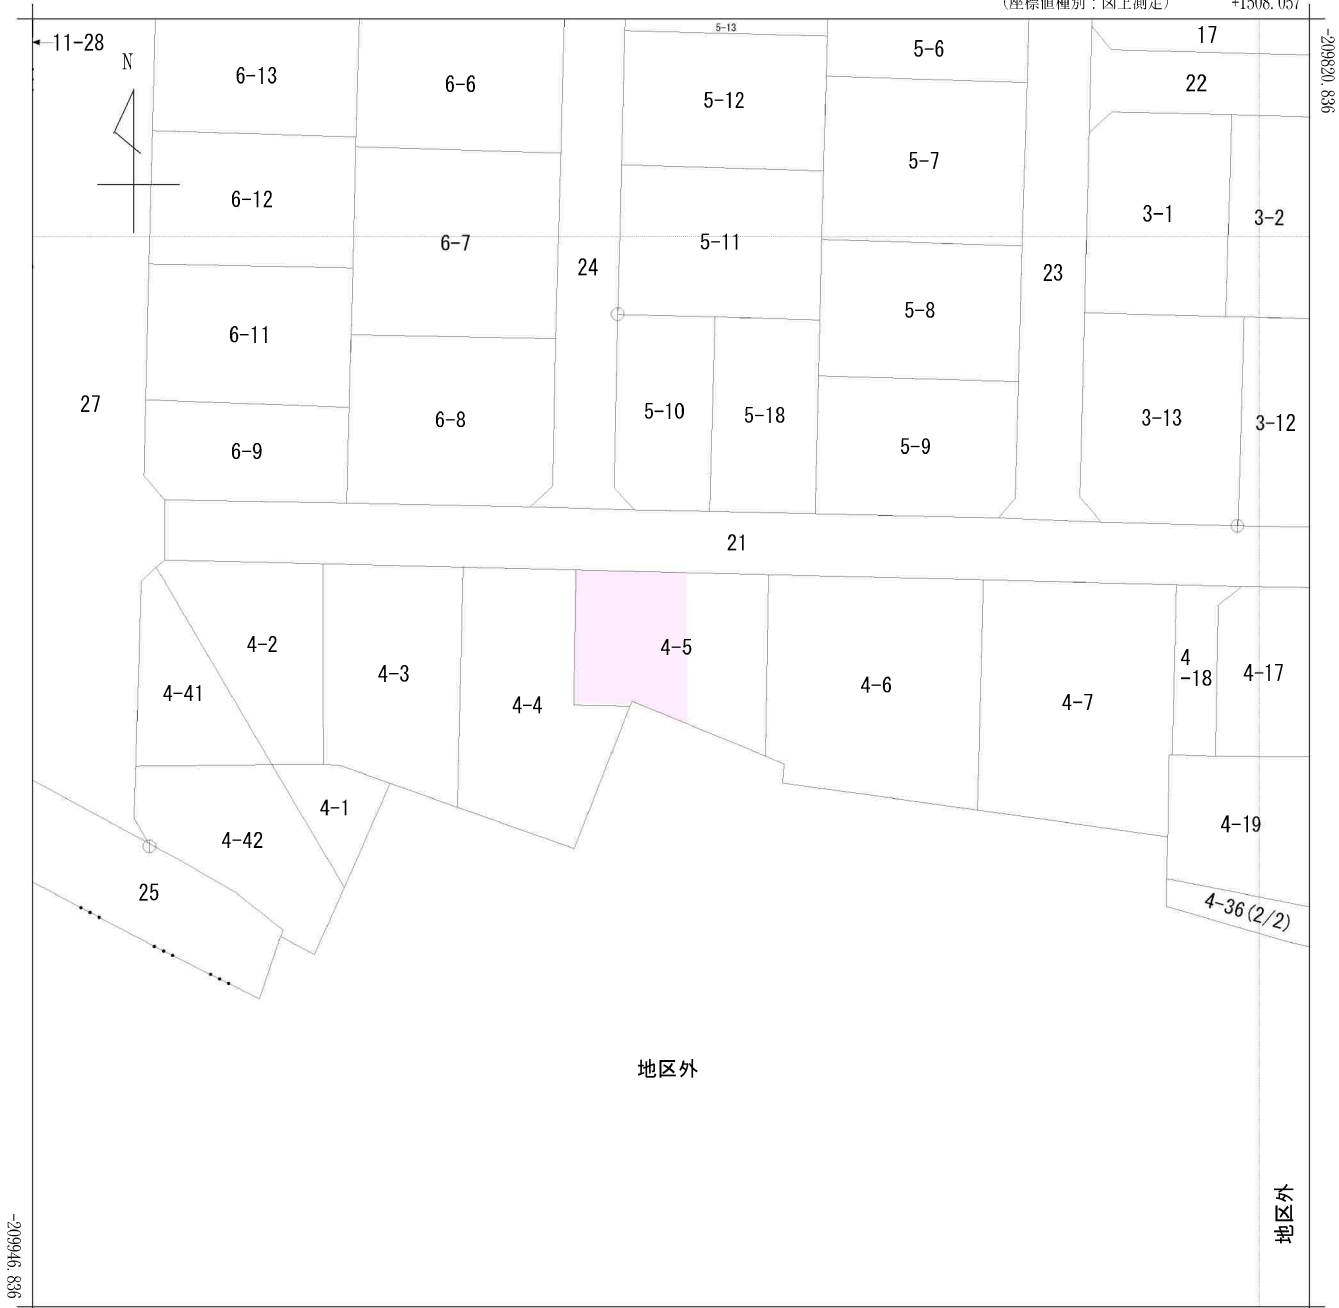

+1383.057 (座標値種別：図上測定)


(注) 国土交通省国土地理院が公表した座標補正パラメータ(touhokutaiheiyouoki2011.par)による修正がされています。

地番区域見出

松ヶ丘1丁目

A 松ヶ丘2丁目

請求部	所在地	岩沼市松ヶ丘一丁目					地番	4番5		
出力縮尺	1/500	精度区分	甲三	座標系番号又は記号	X	分類	地図(法第14条第1項)		種類	土地区画整理所在図
作成年月日	昭和57年3月				備付年月日(原図)	昭和57年8月10日		補記事項		

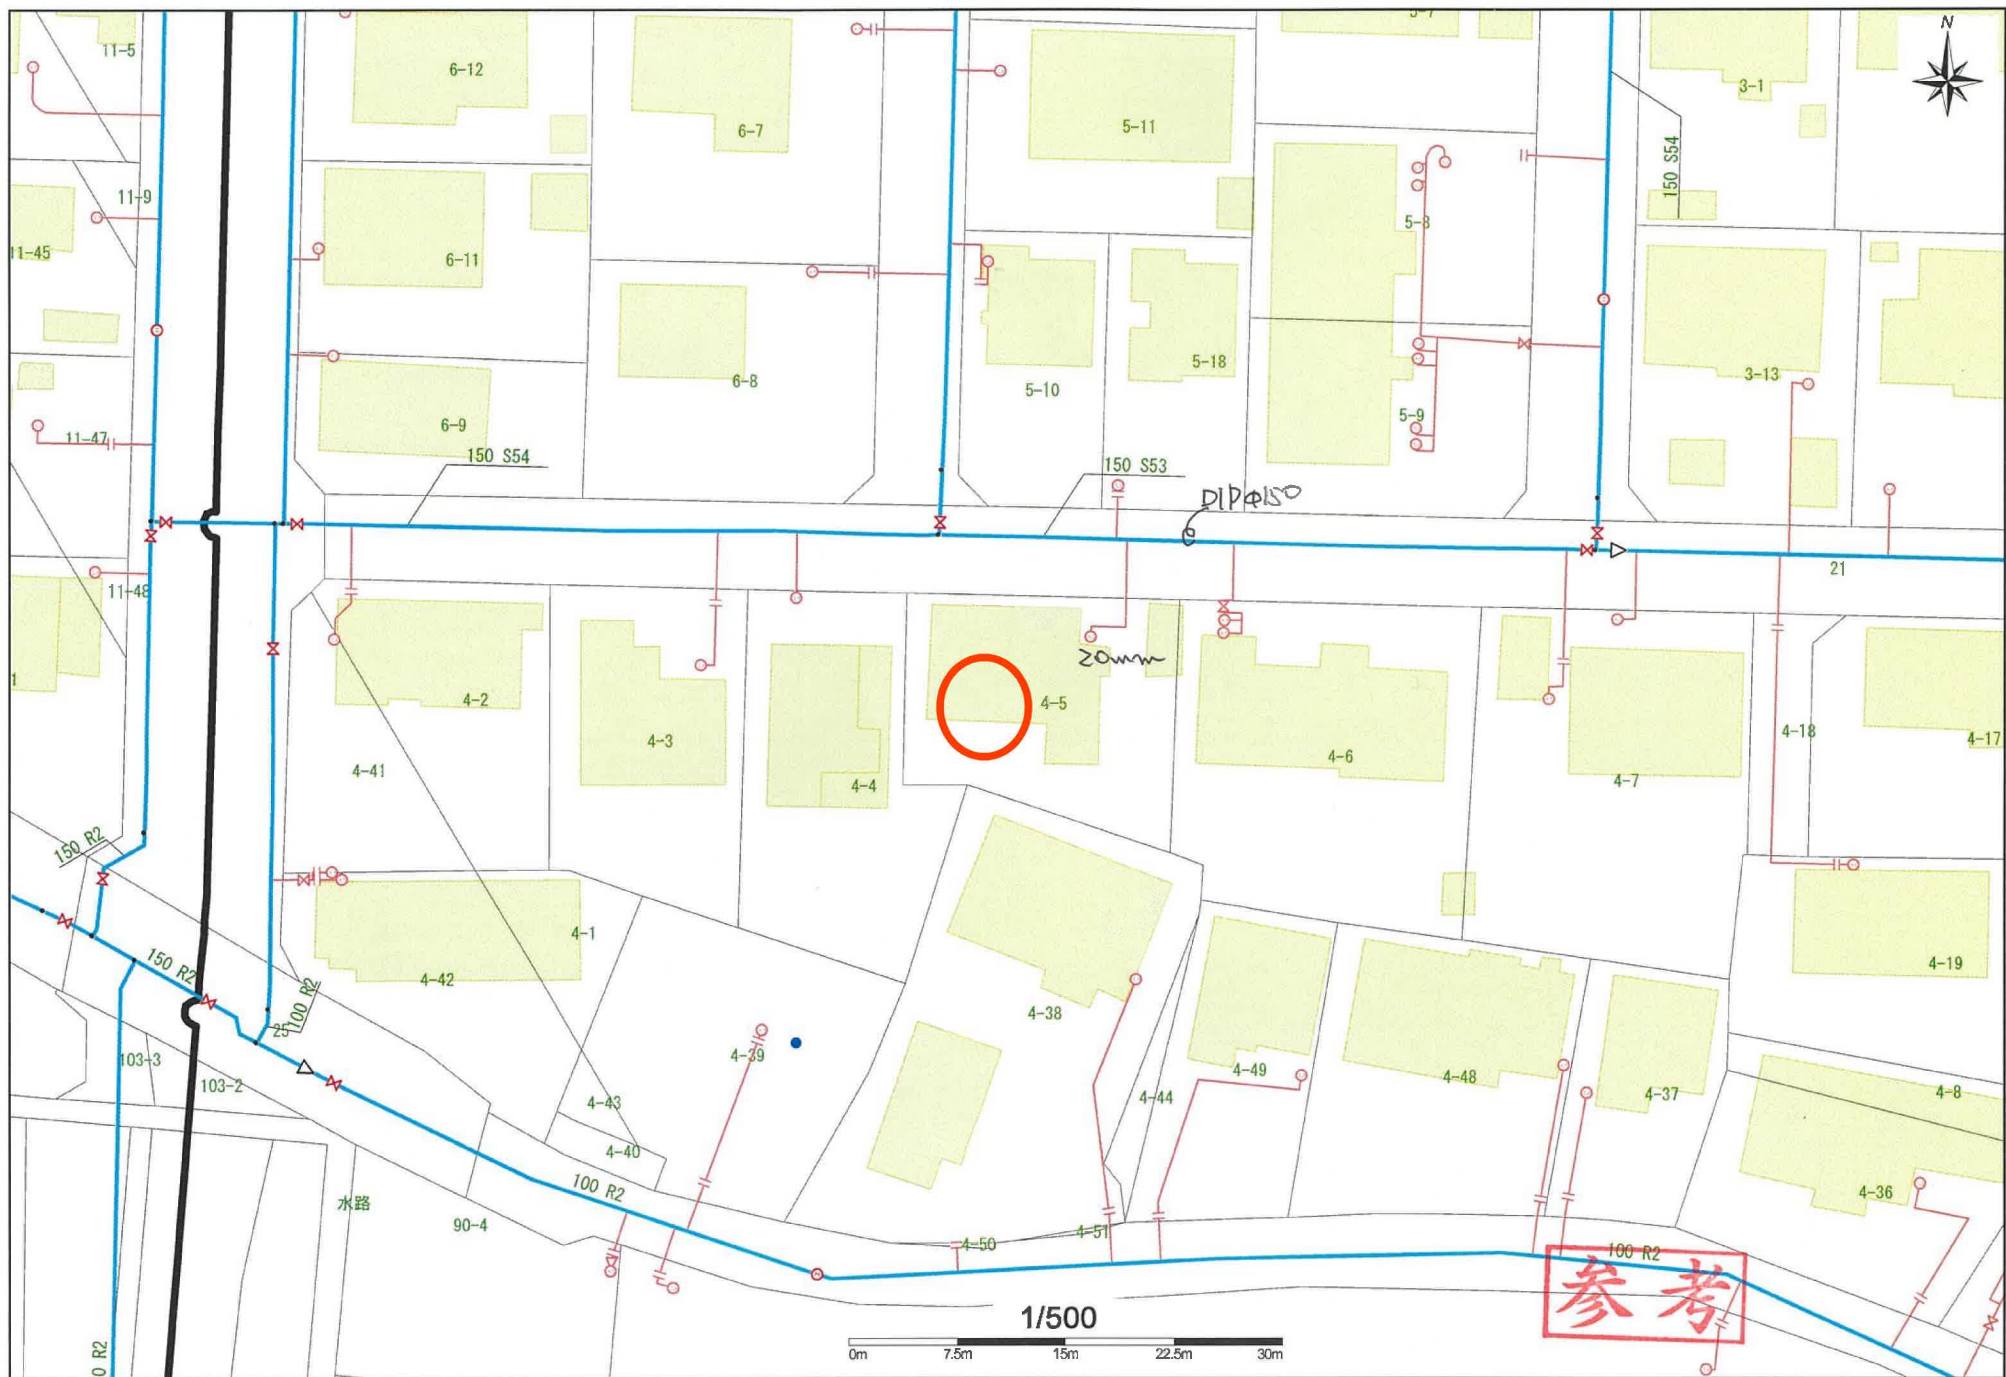

任意図



1/500


0m 10m 20m 30m 40m

出力: 令和7年5月7日

参考



建築中

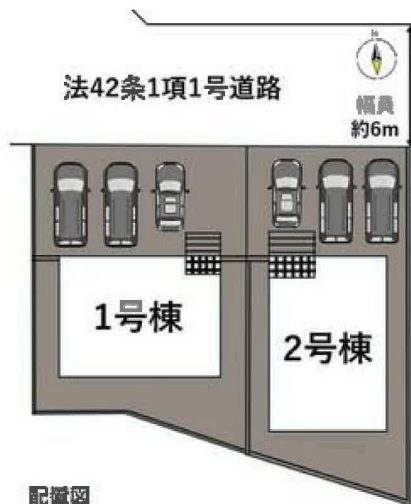

配置図



外観イメージ図





ヨークベニマル岩沼西店まで720m



ローソン岩沼松ヶ丘店まで710m



カワチ薬品岩沼店まで490m



岩沼市立岩沼西中学校まで1,130m



岩沼市立岩沼西小学校まで300m



岩沼土ヶ崎郵便局まで690m



七十七銀行岩沼支店まで1,660m