

# 売地

宮城郡利府町神谷沢字金沢

現況渡し

土地面積  
公簿 210.42㎡

現況  
更地

引渡可能時期  
相談



【建築条件なし】

閑静な住宅地に立地♪

イオンモール新利府まで車で約10分！  
宮城総合運動公園が近く自然豊か！

〔近隣施設〕

- ・ヨークベニマル利府店まで1,410m
- ・セブンイレブン利府神谷沢店まで880m
- ・利府町立利府西中学校まで2,100m
- ・利府町立利府第二小学校まで1,340m



- 本物件における登記申請業務（司法書士に依頼する移転登記・設定登記、家屋調査士に依頼する表題登記）、及び外構工事は、売主指定業者にてお願いいたします。
- 本物件上に建築する新築住宅に掛ける火災保険は、売主指定の業者にてご提案をさせていただきます。
- 本物件は売主負担にて確定測量後のお引渡しとなります。なお、測量後の面積に差異が生じる場合がございます。
- 本物件には越境がございます。詳細は担当迄お問い合わせください。
- 本物件は買主負担にて下水公共樹の入替え工事が発生します。
- 本物件は埋蔵文化財包蔵地内にあるため、建築を行う場合は届出が必要になります。

物件種目	売地		
最適用途	住宅用地		
最寄駅	岩切		
土地面積	公簿 210.42㎡	私道面積 (共有持分)	
価格	1,880万円	坪単価	@29.54万円

物件所在地	宮城県宮城郡利府町神谷沢字金沢 12-144		
交通	J R 東北本線 岩切 徒歩24分 バス16分 バス停 神谷沢中央 徒歩3分		
土地権利	所有権	地目	宅地
都市計画	市街化区域	用途地域	1種低層
建ぺい率	50%	容積率	80%
他の法令上の制限	法22条区域、埋蔵文化包蔵地区（国史跡岩切城跡）		
地勢			
建築条件			
現況	更地		
引渡し (引渡時期/方法)	相談 / 現況渡し		
開発許可 等番号			
接道状況 (角地・間口)	北6.0m 公道 接面14.0m		
設備	上水道、下水道、側溝 (上水道口径20mm)		
備考	■斜線：道路斜線、北側斜線 ■日陰規制あり ■絶対高さ制限：10m ■外壁後退：1m		

この図面は物件情報の一部を抜粋して掲載しております。（現況優先）  
入居日・引渡日変更や付帯条件、別途料金等が発生する場合もありますのでご確認ください。

at home

infosheet 物件番号 69889256087

国土交通大臣免許（1）第9999号 〒981-0114 宮城県宮城郡利府町新中道3丁目1-1 イオンモール新利府南館1階

株式会社 Beyond ets 建てる窓口

TEL：050-3615-4137 FAX：050-3145-2835 定休日：定休日なし

担当：高橋(070-3276-6354)


作成日：2026年3月10日

■取引態様：媒介




60m

1:1343

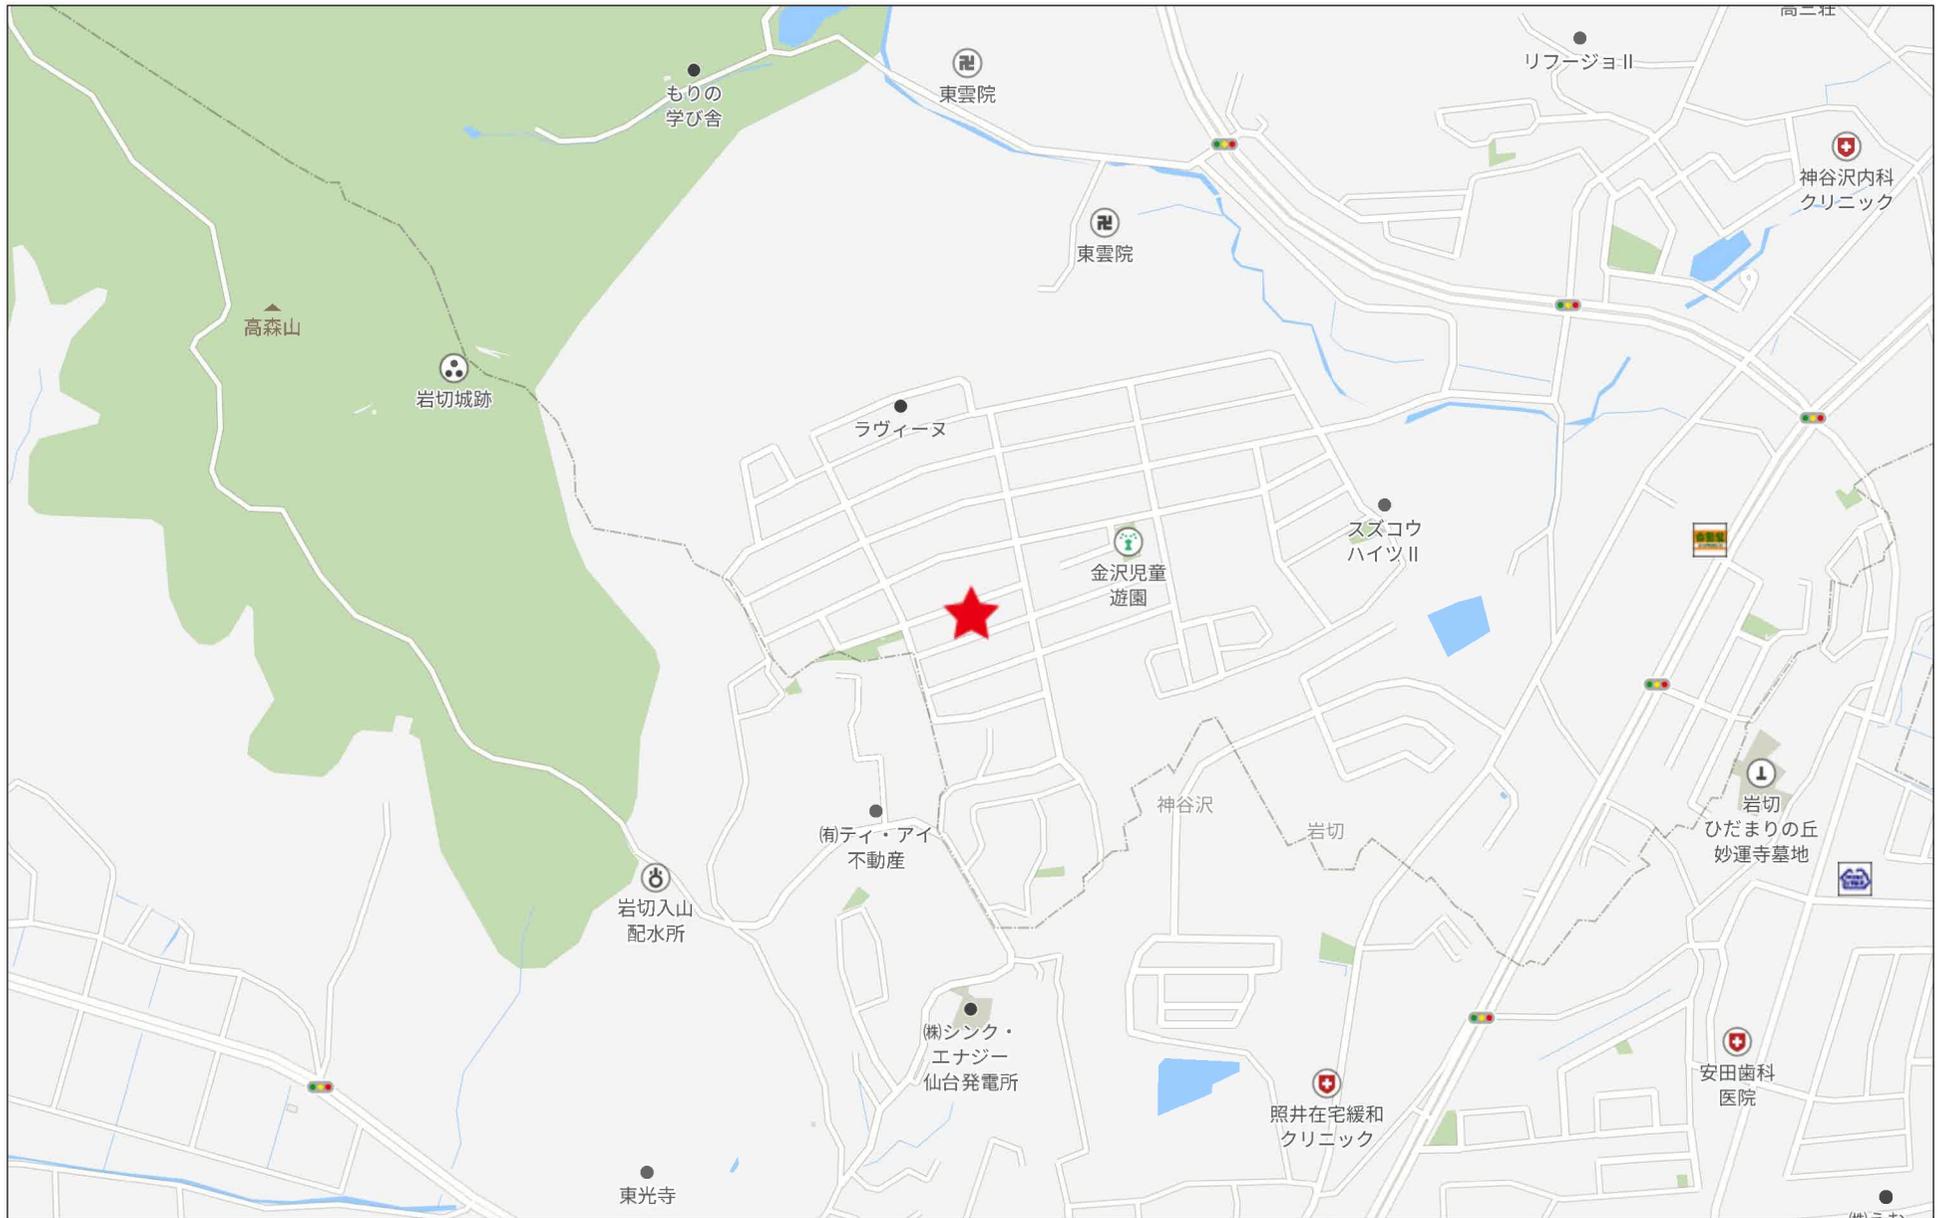


280m

(座標値種別：図上測定) +10001.037

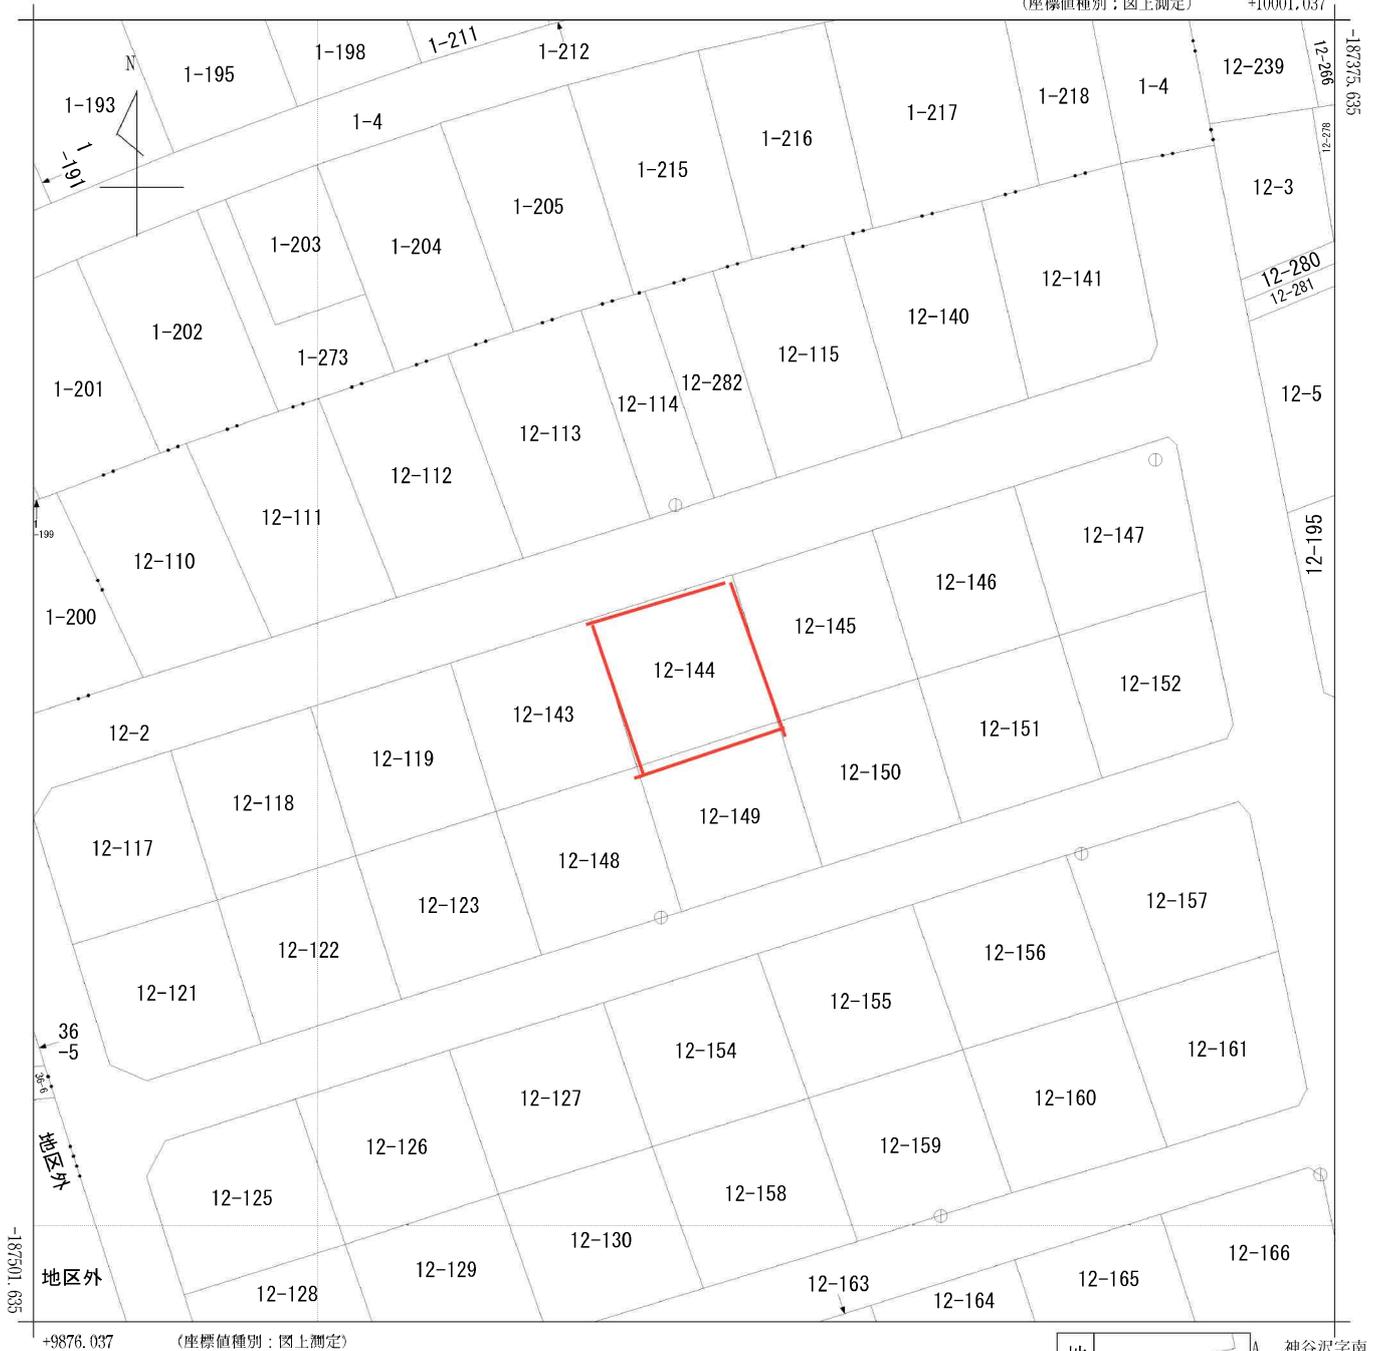

(注) 国土交通省国土地理院が公表した座標補正パラメータ(touhokutaiheiyouoki2011.par)による修正がされています。

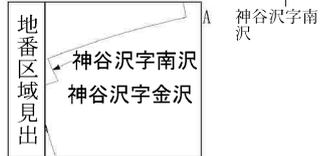


請求部	所在	宮城県利府町神谷沢字金沢				地番	12番144			
出力縮尺	1/500	精度区分	乙一	座標系番号又は記号	X	分類	地図(法第14条第1項)		種類	地籍図
作成年月日					備付年月日(原図)			補記事項		

# 位置図




1:250

# 位置図

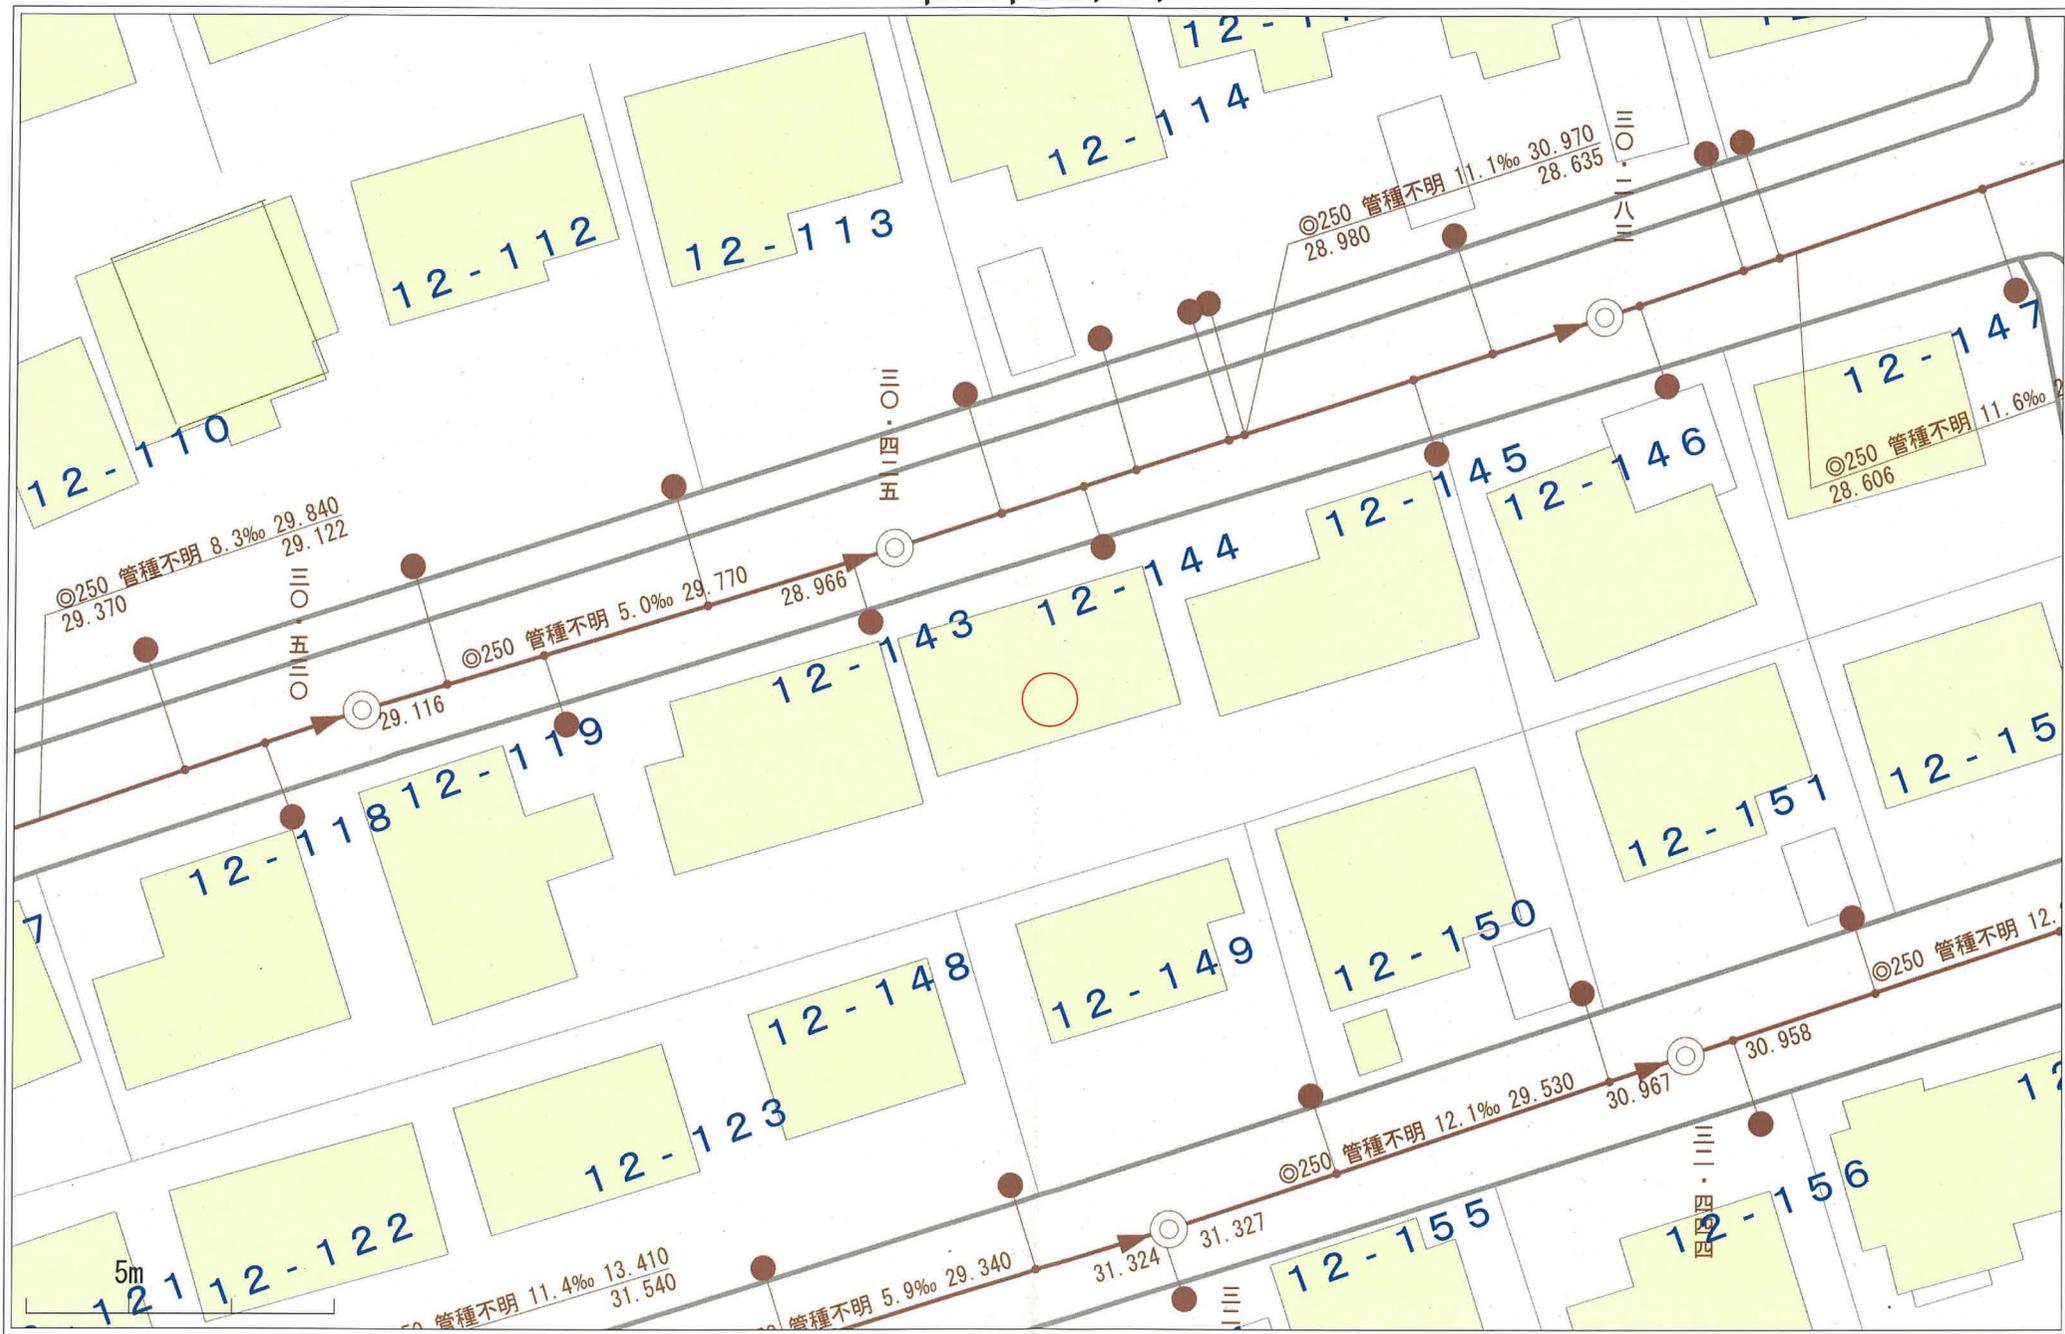

1:250



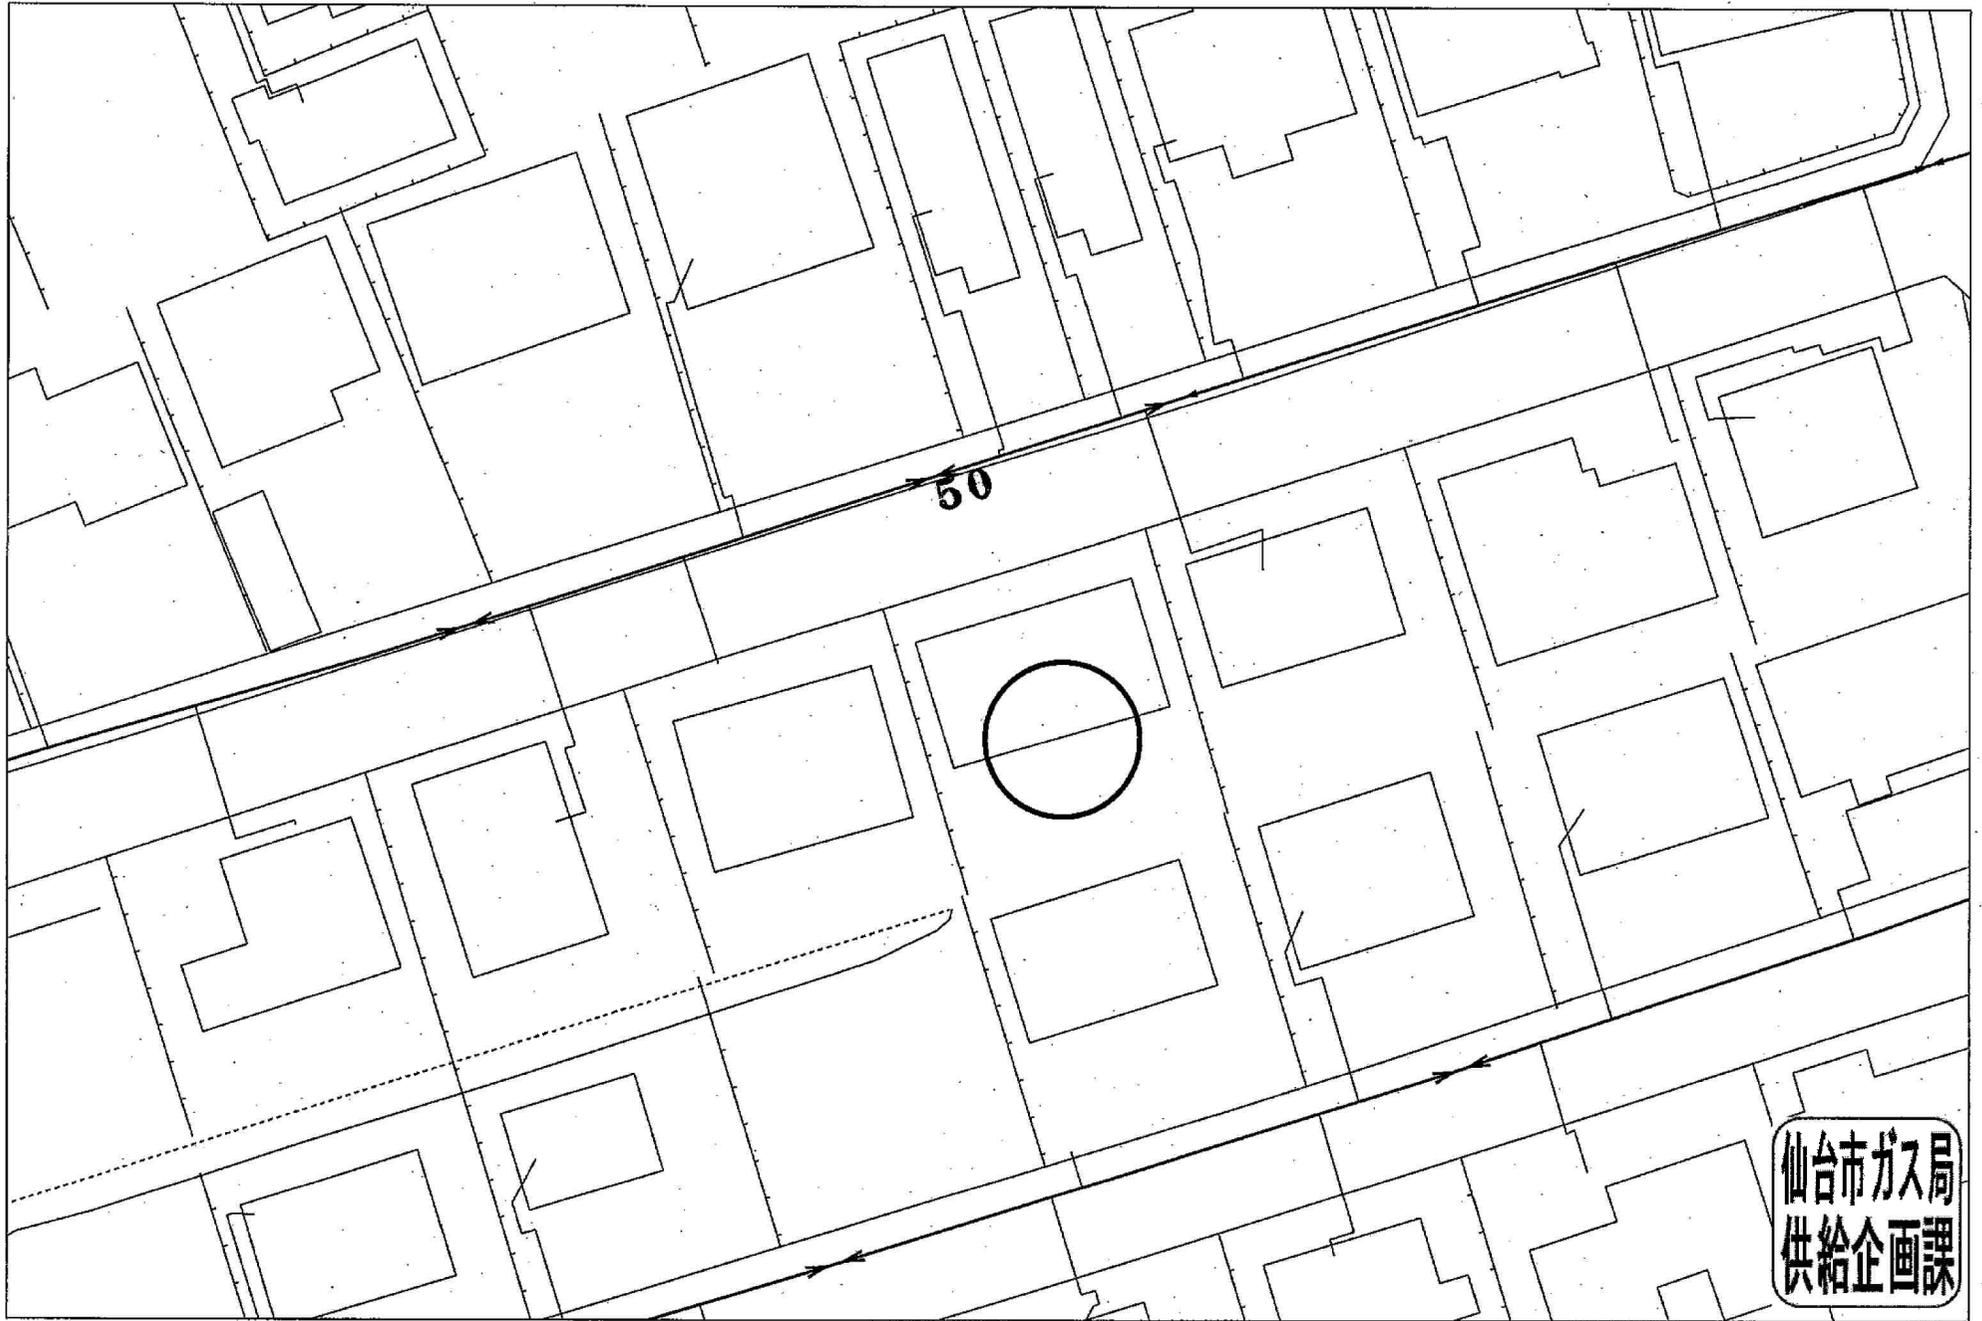


仙台市ガス局  
供給企画課


受付番号：F- 17071

この図面は実際と異なる場合があるため十分注意して使用してください

2025年12月1日



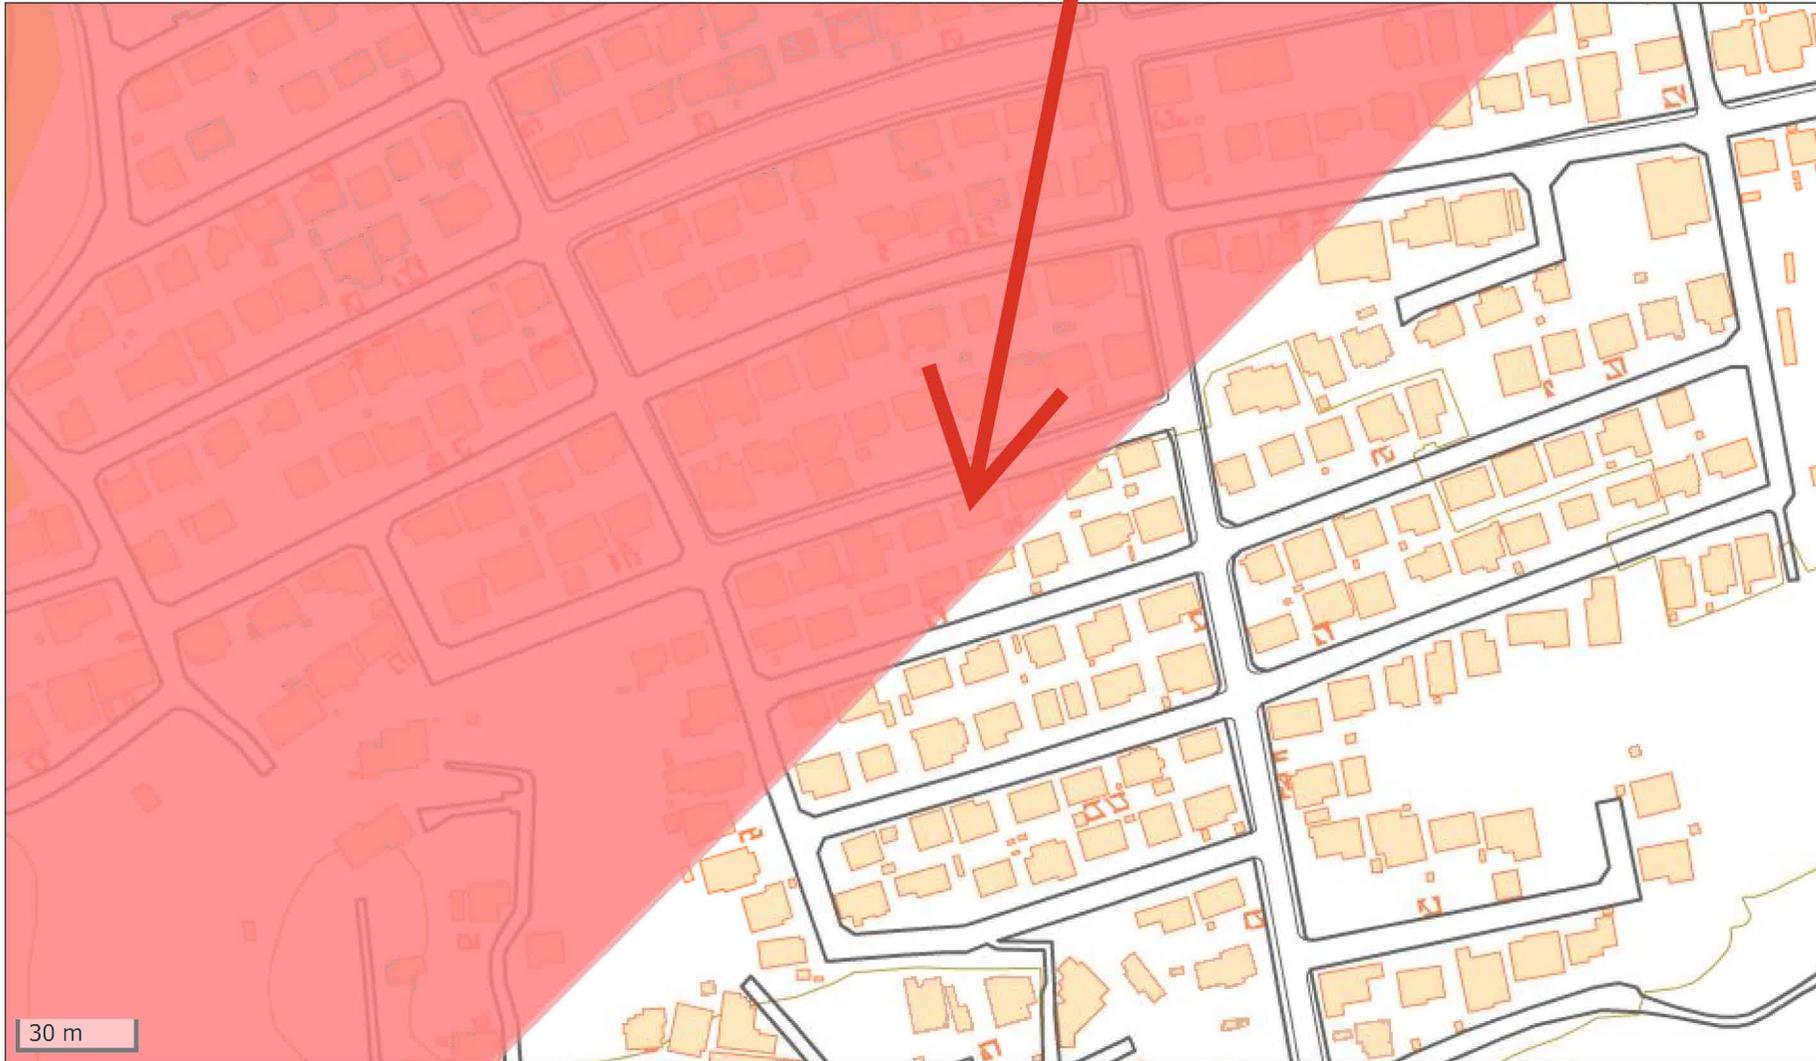

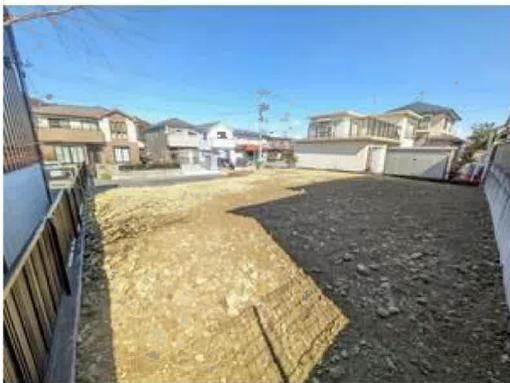



ヨークベニマル利府店まで1,410m



セブンイレブン利府神谷沢店まで880m



利府町立利府西中学校まで2,100m



利府町立利府第二小学校まで1,340m



仙台岩切郵便局まで1,210m



七十七銀行岩切支店まで1,530m