

売マンション

免震構造オール電化マンション！
 東北本線 長町駅まで徒歩約8分！
 JR常磐線 太子堂駅まで徒歩約13分！
 近隣の商業施設が充実♪

間取り

4LDK

専有面積

壁芯100.05m²

築年月

2019年04月



[近隣施設]

- ・山一あすと長町商業施設まで160m
- ・ヨークタウンあすと長町まで790m
- ・ファミリーマートあすと長町店まで220m
- ・ツルハドラッグあすと長町店まで160m
- ・仙台市立郡山中学校まで950m
- ・仙台市立東長町小学校まで880m



チェックポイント！

この図面は物件情報の一部を抜粋して掲載しております。(現況優先) 入居日・引渡日変更や付帯条件、別途料金等が発生する場合がありますのでご確認ください。

- ペット相談 ● バイク置場有 ● 駐輪場有 ● オール電化 ● 追焚機能 ● 浴室乾燥機 ● 温水洗浄便座 ● シャワー付洗面化粧台 ● IHキッチン ● ヒーター ● システムキッチン ● 食器洗浄乾燥機 ● ウォークインクローゼット ● 複層ガラス ● 全居室フローリング ● CS ● BS端子 ● オートロック ● ディンプルキー ● 防犯カメラ ● エレベーター ● 宅配BOX

マンション名	シティタワーあすとレジデンシャル
所在地	仙台市太白区あすと長町4丁目
間取タイプ	4LDK
価格	6,800万円

物件所在地	宮城県仙台市太白区あすと長町4丁目3-15		
交通	JR東北本線 長町 徒歩8分		
	JR常磐線 太子堂 徒歩13分		
建物	構造・規模	RC 24階建/23階部分	
	専有面積(使用部分面積)	壁芯100.05m ²	バルコニー面積
	間取内訳	洋8・6・6・5.5 LDK19	
土地権利	所有権	用途地域	商業地域
築年月	2019年04月	総戸数	391戸
管理形態	全部委託	管理員の勤務形態	日勤
管理費	10,720円/月	修繕積立金	13,870円/月
現況	所有者居住中	引渡可能時期	相談
駐車場	あり※備考欄参照	施工会社	大林組東北支店
建築確認番号			
設備	追焚機能,浴室乾燥機,温水洗浄便座,シャワー付洗面化粧台,IHキッチン,ヒーター,システムキッチン,食器洗浄乾燥機,ウォークインクローゼット,複層ガラス,全居室フローリング,CS,BS端子,オートロック,ディンプルキー,防犯カメラ,エレベーター,宅配BOX		
備考	■ 駐車場 : あり(3000円~16500円/月) ■ バイク置場 : あり(1000円~2000円/月) ■ 駐輪場 : あり(100円~800円/月) ■ タイヤ置場 : あり(無償/月) ■ ペット飼育 : 相談可 (犬猫齧歯類は2匹、鳥類は1籠まで)		

株式会社 Beyond ets 建てる窓口

国土交通大臣免許 (1) 第9999号 〒981-0114 宮城県宮城郡利府町新中道3丁目1-1 イオンモール新利府南館1階

☎ 050-3615-4137 ☎ 050-3145-2835 定休日: 定休日なし


担当: 戸栗 (090-2988-7902)

作成日: 2026年3月9日

■取引態様: 専任媒介

infosheet 物件番号 69889304025


at home

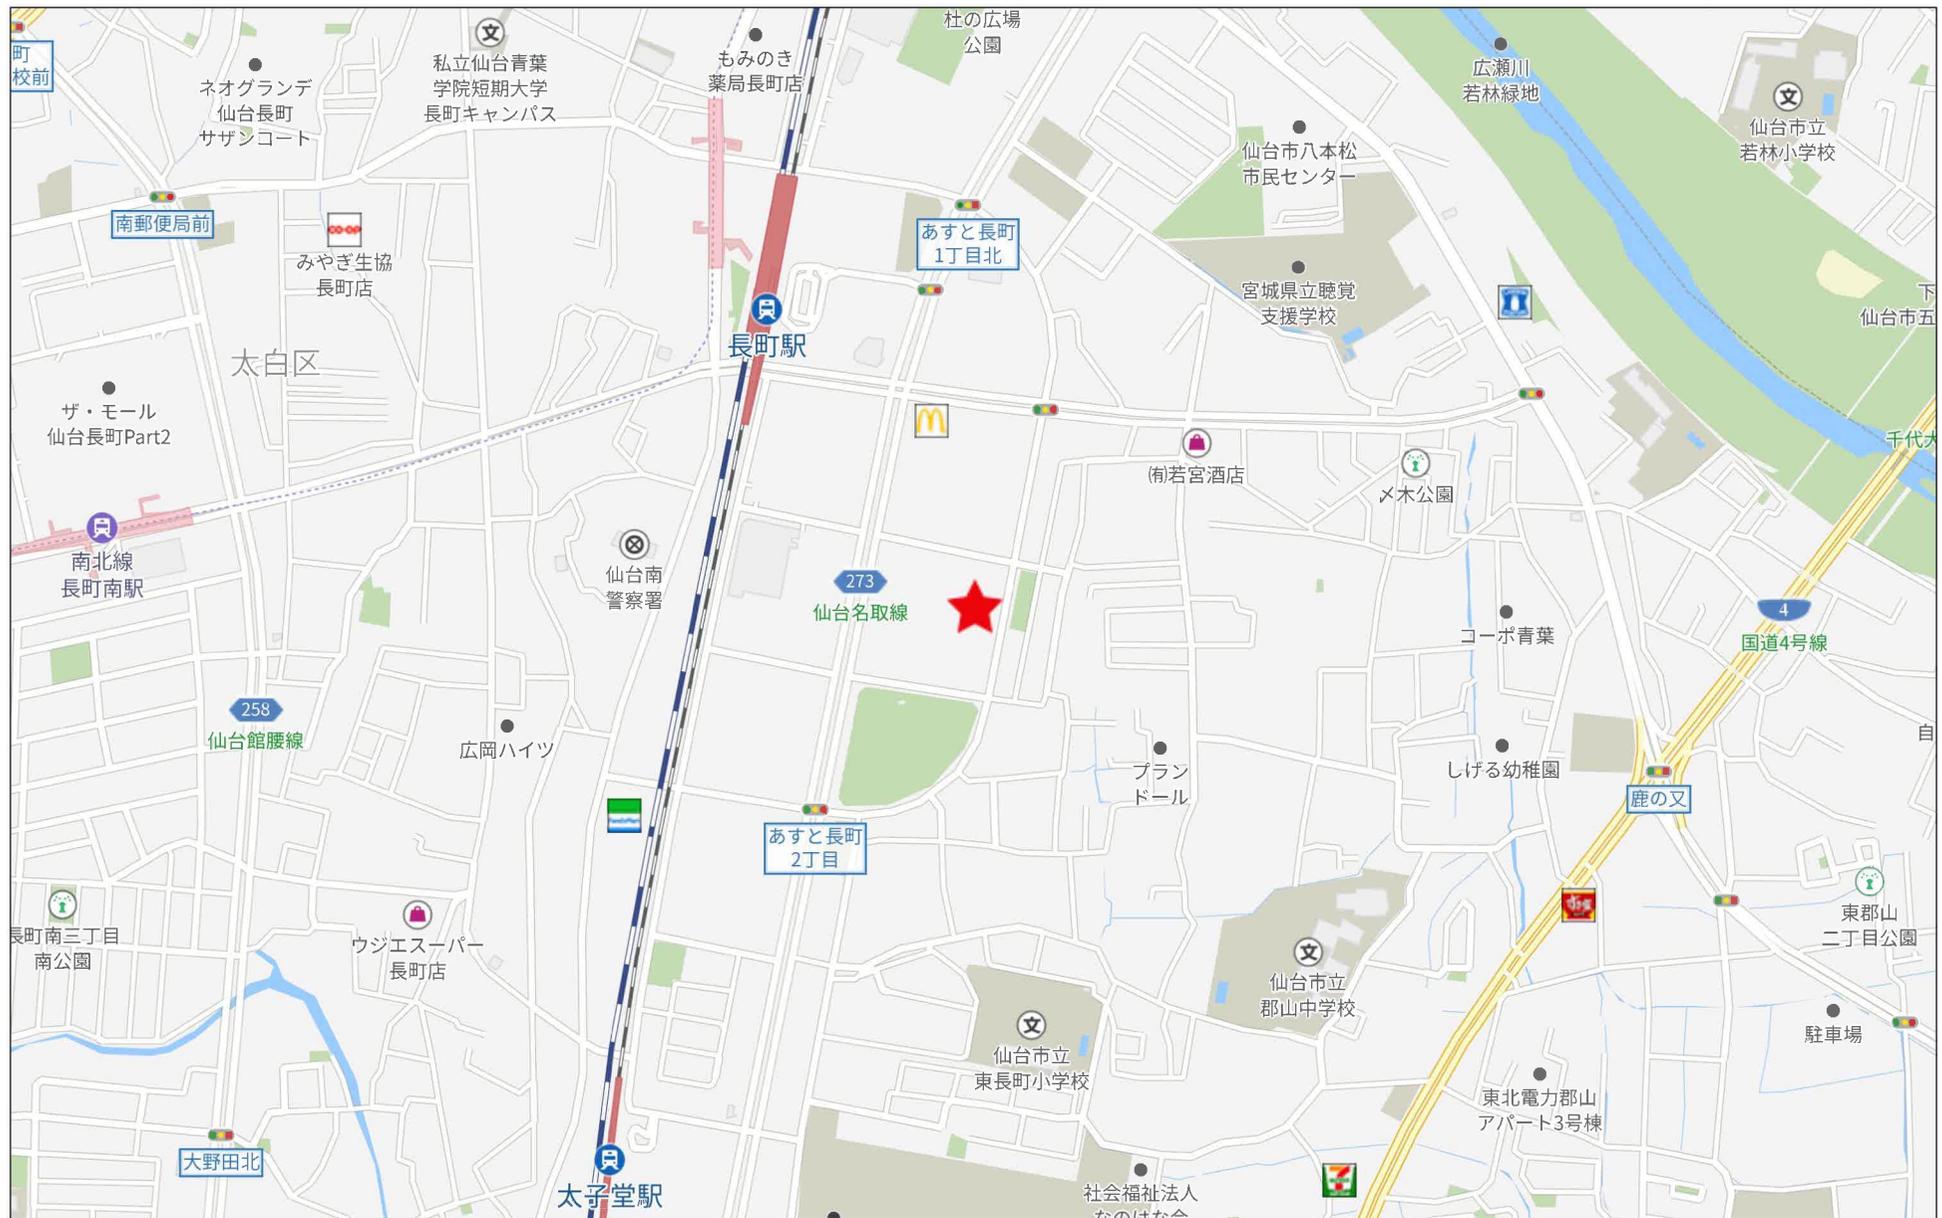

500m



(座標値種別：測量成果)

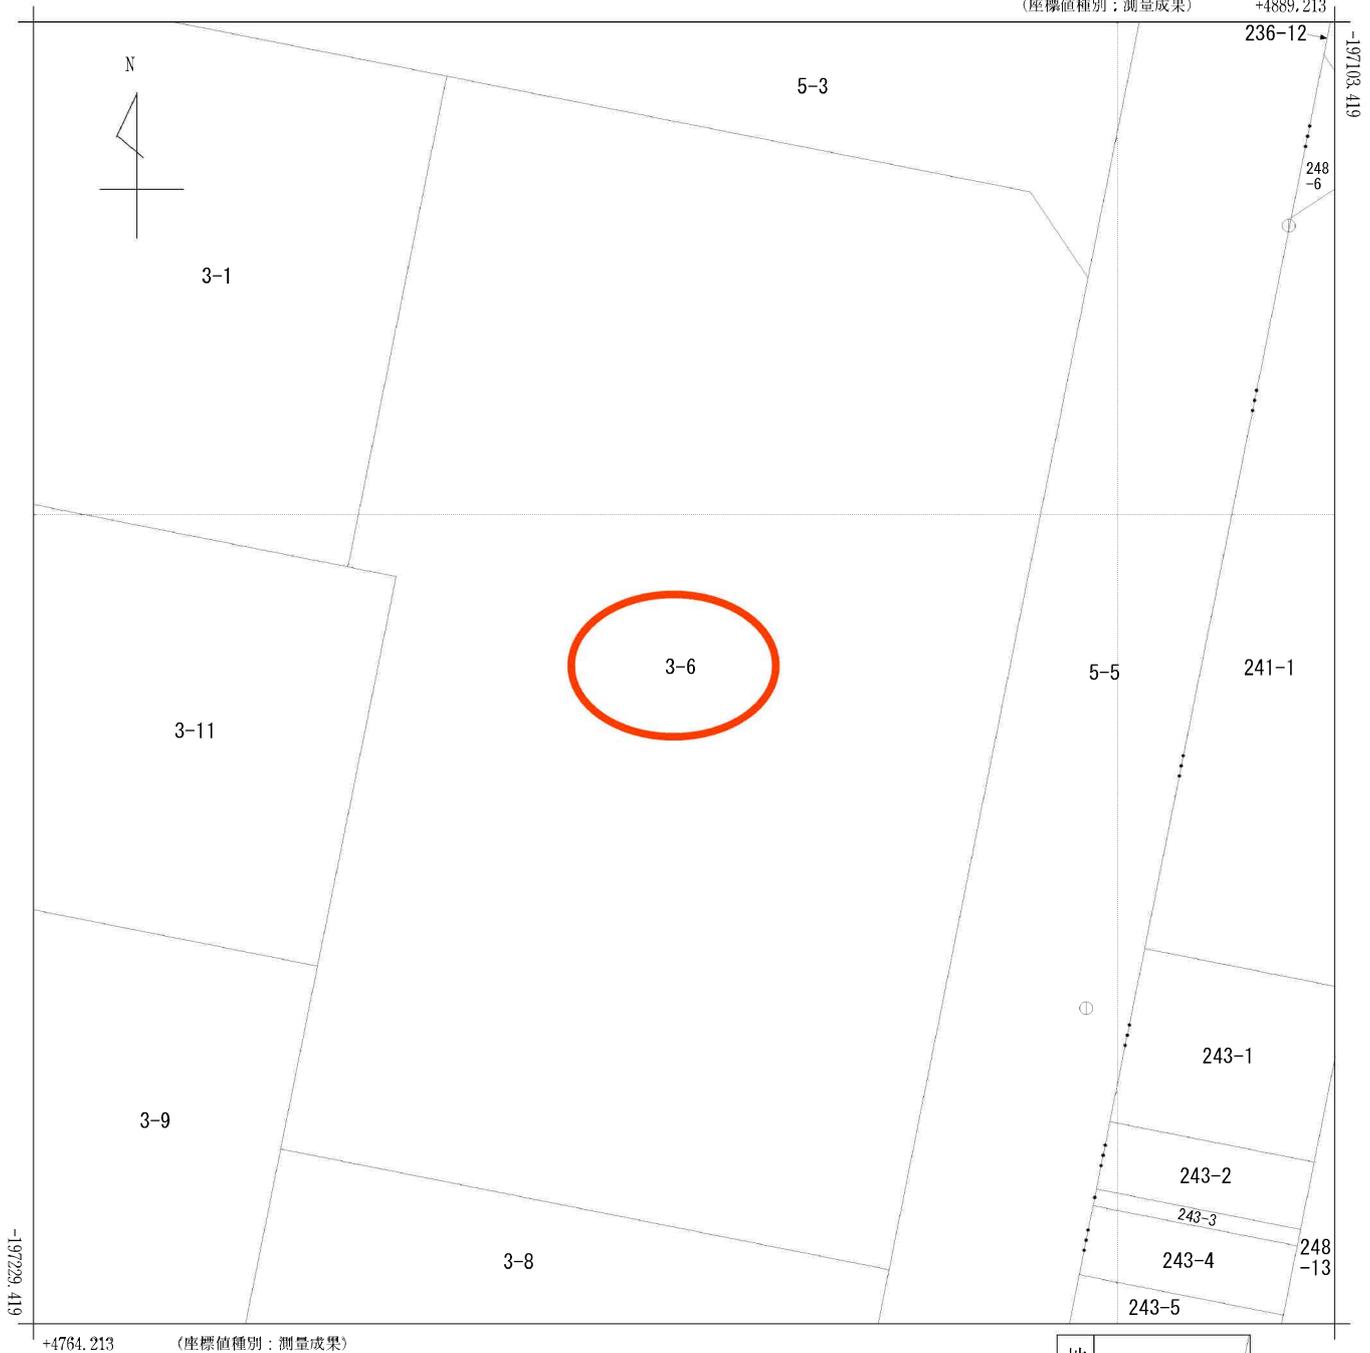


+4764.213 (座標値種別：測量成果)

(注) 国土交通省国土地理院が公表した座標補正パラメータ(touhokutaiheiyouki2011.par)による修正がされています。

地番区域見出
あすと長町
4丁目
郡山2丁目


請求部	所在	仙台市太白区あすと長町四丁目				地番	3番6			
出力縮尺	1/500	精度区	甲二	座標系又は番号記号	X	分類	地図(法第14条第1項)		種類	土地区画整理所在図
作成年月日	平成25年6月			備付年月日(原図)	平成25年7月1日			補記事項		



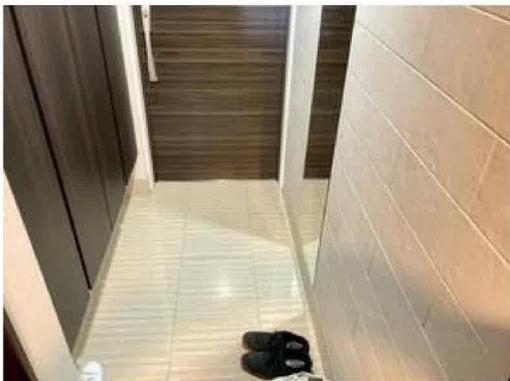





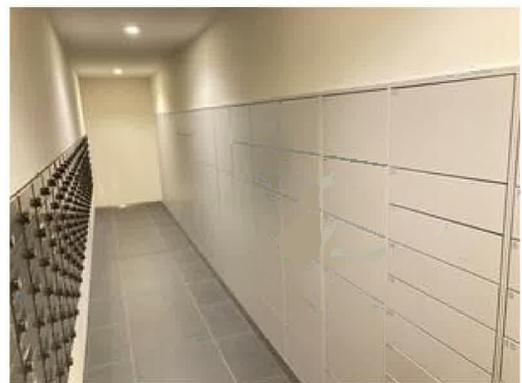



ヨークタウンあすと長町まで790m



ファミリーマートあすと長町まで220m



ツルハドラッグあすと長町まで160m



仙台市立郡山中学校まで950m



仙台市立東長町小学校まで880m



仙台八本松郵便局まで840m



七十七銀行八本松支店まで1,040m