

売地

仙台市青葉区宮町3丁目

更地渡し 北側区画

土地面積
115.71㎡

現況
その他


引渡可能時期
相談



建築条件なし！更地渡しの整形地！
東照宮駅まで徒歩13分！
勾当台公園駅まで徒歩17分！
仙台駅まで徒歩18分！

[近隣施設]・西友小田原店まで400m
・ローソン仙台宮町通店まで330m
・ツルハドラッグ仙台宮町店まで540m

[学区]・仙台市立上杉山通小学校まで880m(徒歩11分)
・仙台市立五城中学校まで約1120m(徒歩14分)
選択可能
・仙台市立上杉山中学校まで1650m(徒歩21分)

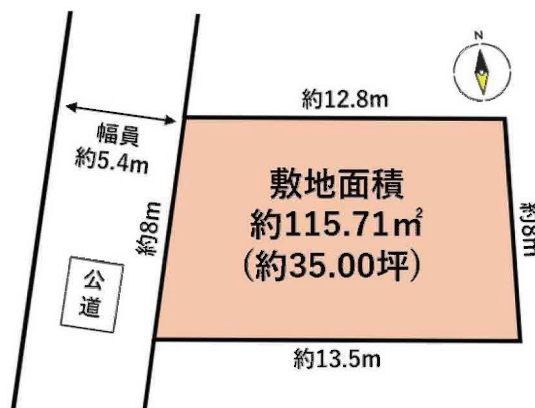

- 本物件における登記申請業務（司法書士に依頼する移転登記・設定登記、家屋調査士に依頼する表題登記）、及び外構工事は、売主指定業者にてお願いいたします。
- 本物件は売主負担にて、アスファルト解体後のお引渡しとなります。
- 本物件は、分筆完了後の引渡しとなります。なお、分筆後の面積に差異が生じる場合がございます。
- 本物件は買主負担にて、新たに上下水道管の引込みが必要となります。なお、新規水道加入金が発生致します。
- 販売をお願いしている仲介会社がある為、手数料が発生いたします。

物件種目	売地		
最適用途	住宅用地		
最寄駅	東照宮		
土地面積	115.71㎡	私道面積 (共有持分)	
価格	5,280万円	坪単価	@150.85万円

物件所在地	宮城県仙台市青葉区宮町3丁目 1-28の一部		
交通	J R 仙山線 東照宮 徒歩13分		
土地権利	所有権	地目	宅地
都市計画	市街化区域	用途地域	2種住居
建ぺい率	60%	容積率	200%
他の法令上の制限	※備考参照		
地勢	平坦		
建築条件			
現況	その他		
引渡し (引渡時期/方法)	相談 / 更地渡し		
開発許可 等番号			
接道状況 (角地・間口)	西5.4m 公道 接面8.0m		
設備	(都市ガス：前面道路に配管あり)		
備考	【その他交通】 ・仙台市営地下鉄南北線 勾当台公園 徒歩17分 ・J R 東北本線 仙台 徒歩18分 【法令制限等】 ・第3種高度地区・準防火地域、 ・宅地造成等工事規制区域・都市再生特別措置法		

この図面は物件情報の一部を抜粋して掲載しております。（現況優先）
入居日・引渡日変更や付帯条件、別途料金等が発生する場合がありますのでご確認ください。

at home

infosheet 物件番号 69889818006


宮城県知事免許（3）第5876号 〒981-3341 宮城県富谷市成田5丁目16-6

株式会社福互

TEL：022-352-6366 定休日：水曜日・日曜日・祝日
担当：古川(080-4183-5667)

作成日：2026年1月6日

■取引態様：売主

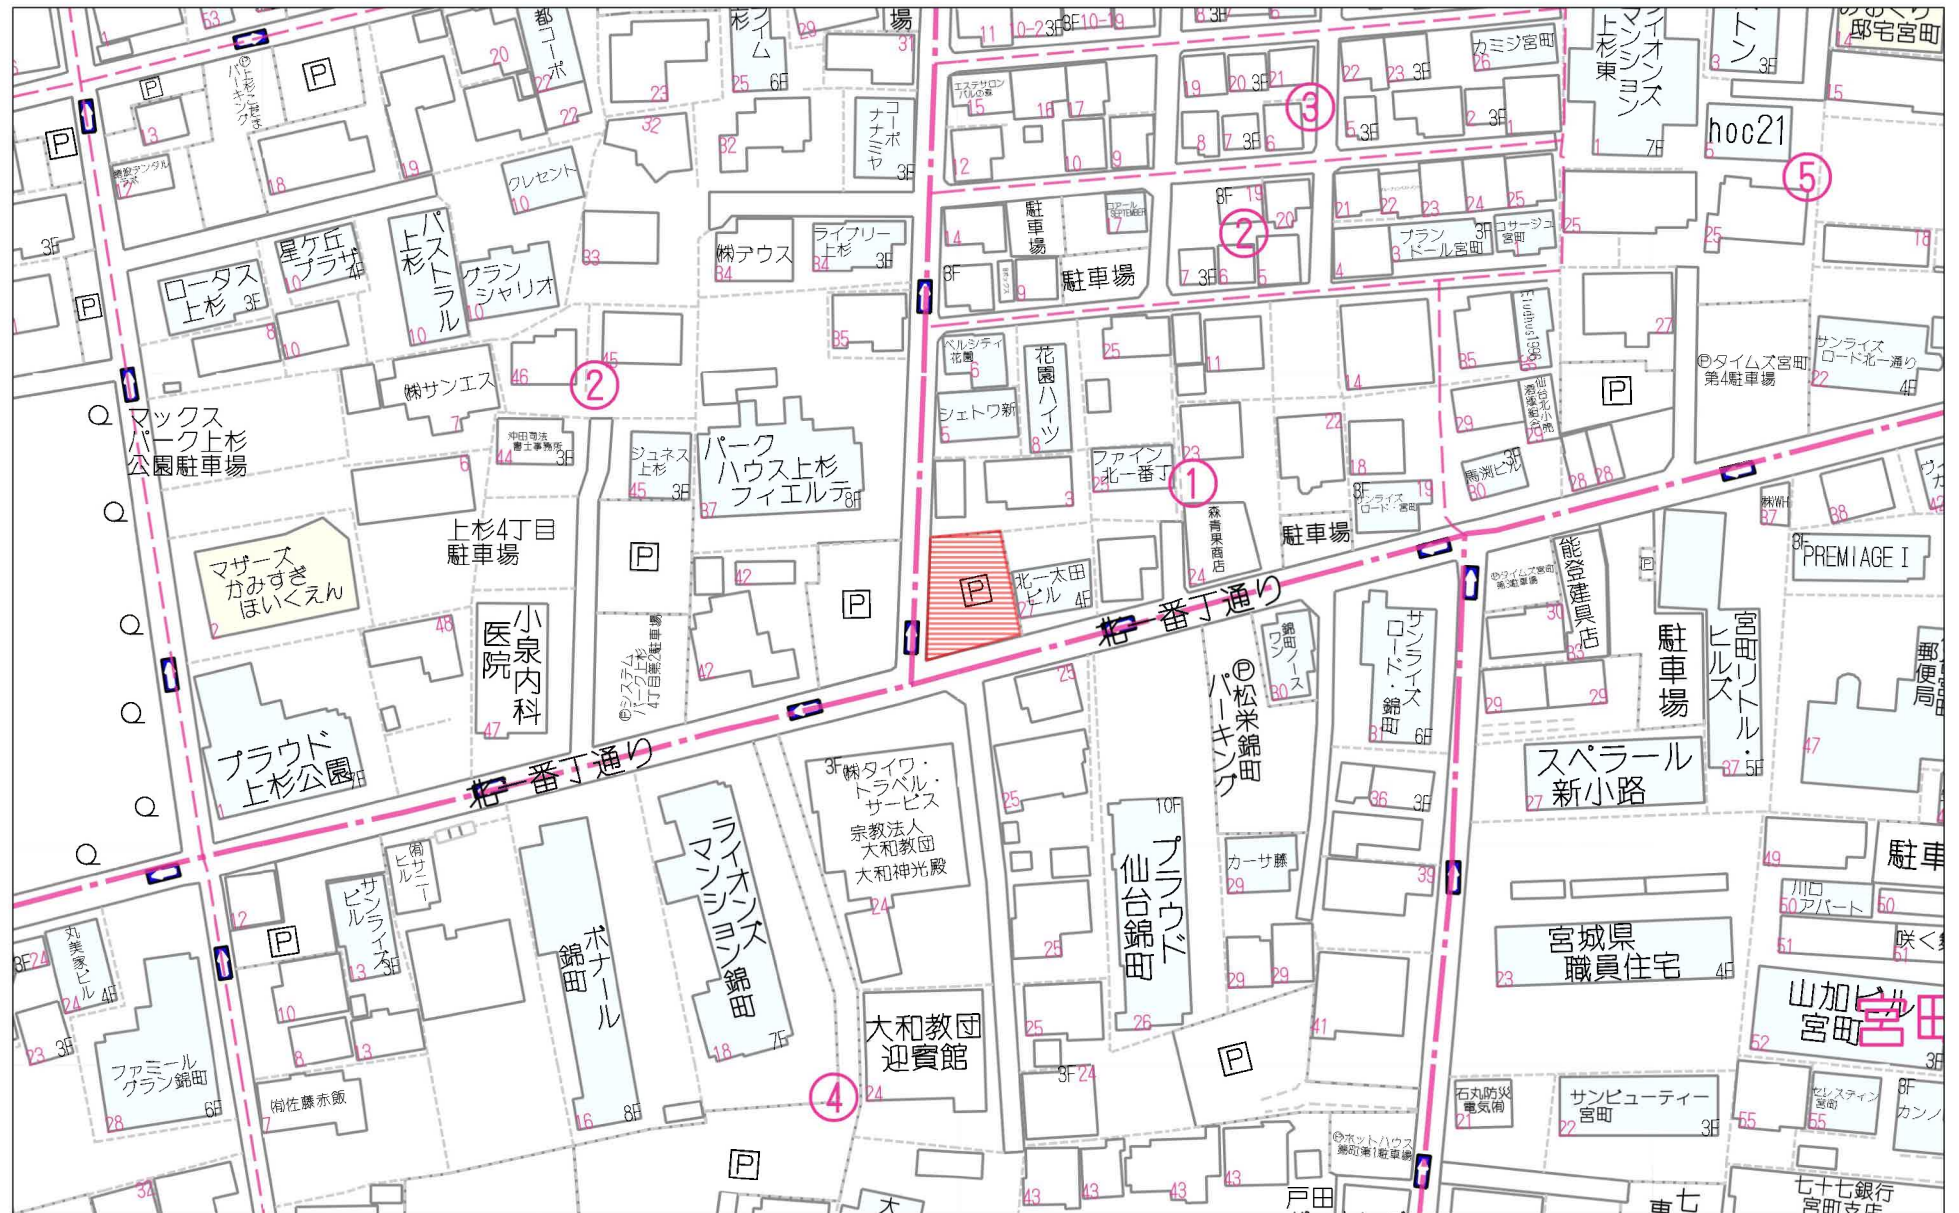


60m

1:1251

禁無断複写複製

Beyond ets

Z22152209-20250826133549

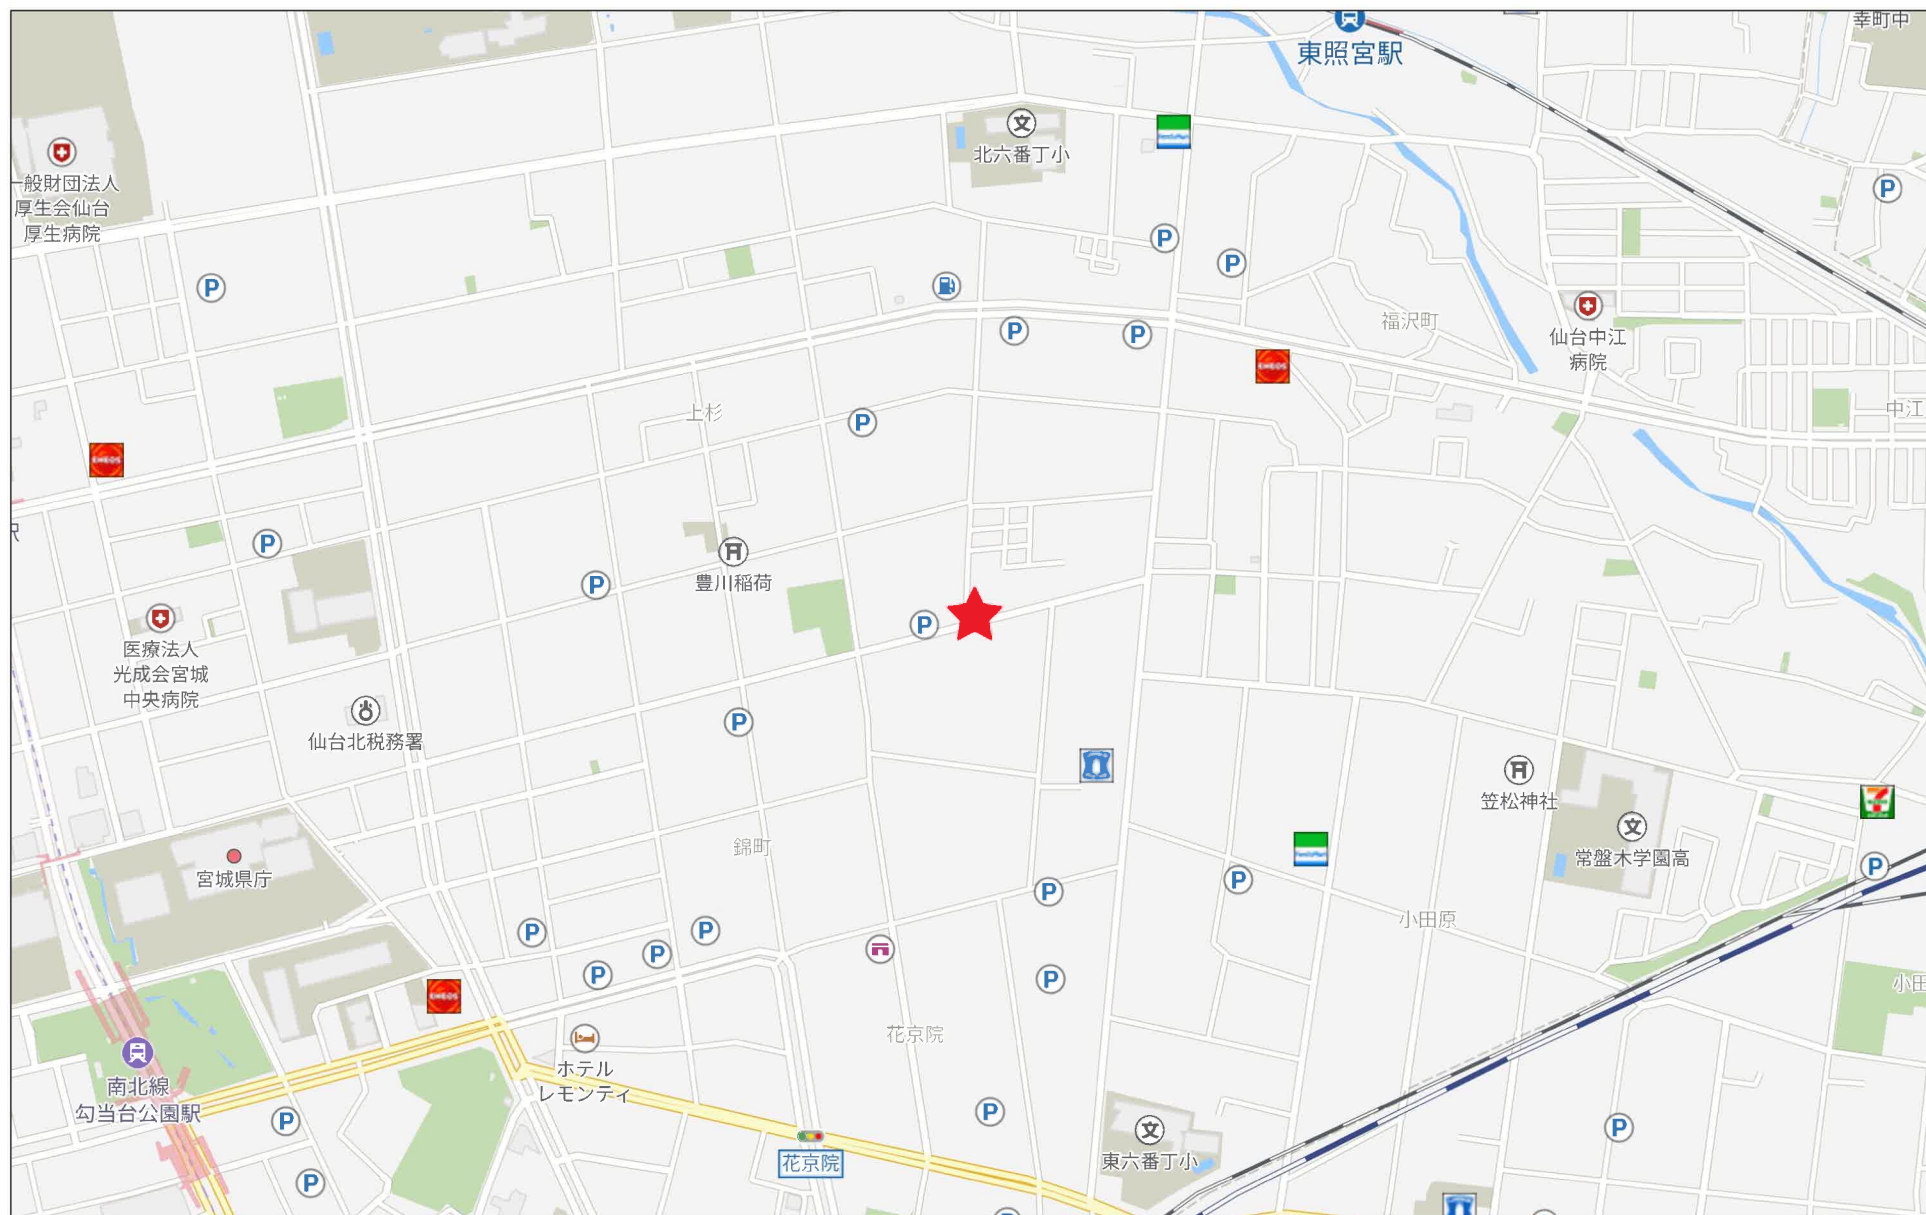

500m

登記年月日：令和7年10月15日

表示用紙：2025/1/11


地番	245番2	地積測量図
土地の所在	仙台市青葉区宮町三丁目	

座標求積表

地番	245番2			
測点	Xn	Yn	(Xn+1 - Xn-1)Yn	距離
K1	-191889.837	4249.119	70186.947642	12.81
K2	-191891.015	4236.355	-79812.928200	17.68
K3	-191908.677	4235.521	-87484.686255	3.06
K4	-191911.670	4236.162	4846.169328	16.51
K5	-191907.533	4252.153	92837.256449	17.95
	倍面積	572.758964		
	面積	286.3794820		
	地積	286.37		㎡

基点			既知点の名称及び座標値				
前地番	既知点	座標系	点名	X座標	Y座標	種類	備考
世帯別地番・前地成屋2011	街区基点		24383	-191889.290	4091.887	鉄	管線等により改定
世帯別地番・前地成屋2011	街区基点		24384	-191846.299	3964.484	鉄	管線等により改定
世帯別地番・前地成屋2011	測量多角点		T3	-191891.678	4236.831	鉄	
世帯別地番・前地成屋2011	測量多角点		T3	-191818.887	4233.018	鉄	
世帯別地番・前地成屋2011	測量多角点		T4	-191913.999	4252.499	鉄	

測量年月日 令和 7 年 8 月 26 日 平面直角座標系 X系

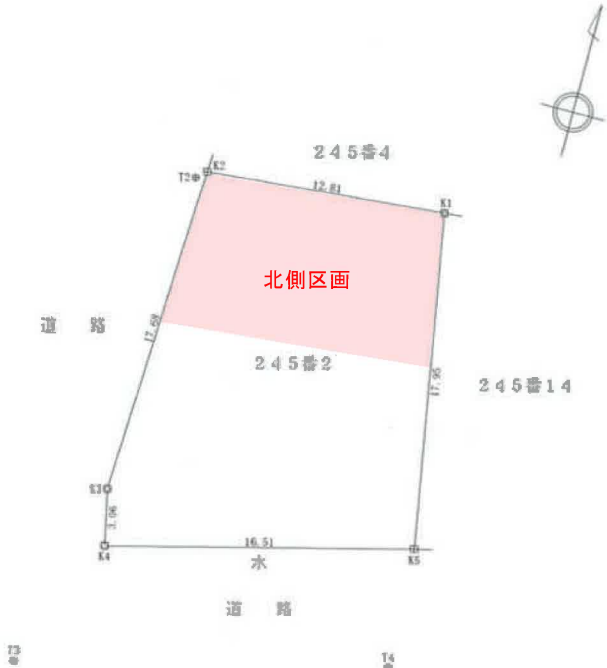

凡 例	
田	コンクリート舗
石	石杭
鉄	仙台市メタルプレート

作製者	(令和 7 年 10 月 6 日作製)	申請人		縮尺	1/250
-----	---------------------	-----	--	----	-------




地番
区域見出

宮町
3丁目

請求部分	所在	仙台市青葉区宮町三丁目				地番	245番2			
出力 縮尺	1/500	精度 区分	座標系 番号又は 記号	分類	地図に準ずる図面			種類	旧土地台帳附属地図	
作成 年月日				備付 年月日 (原図)				補記 事項		

仙台市水道局 戸番図

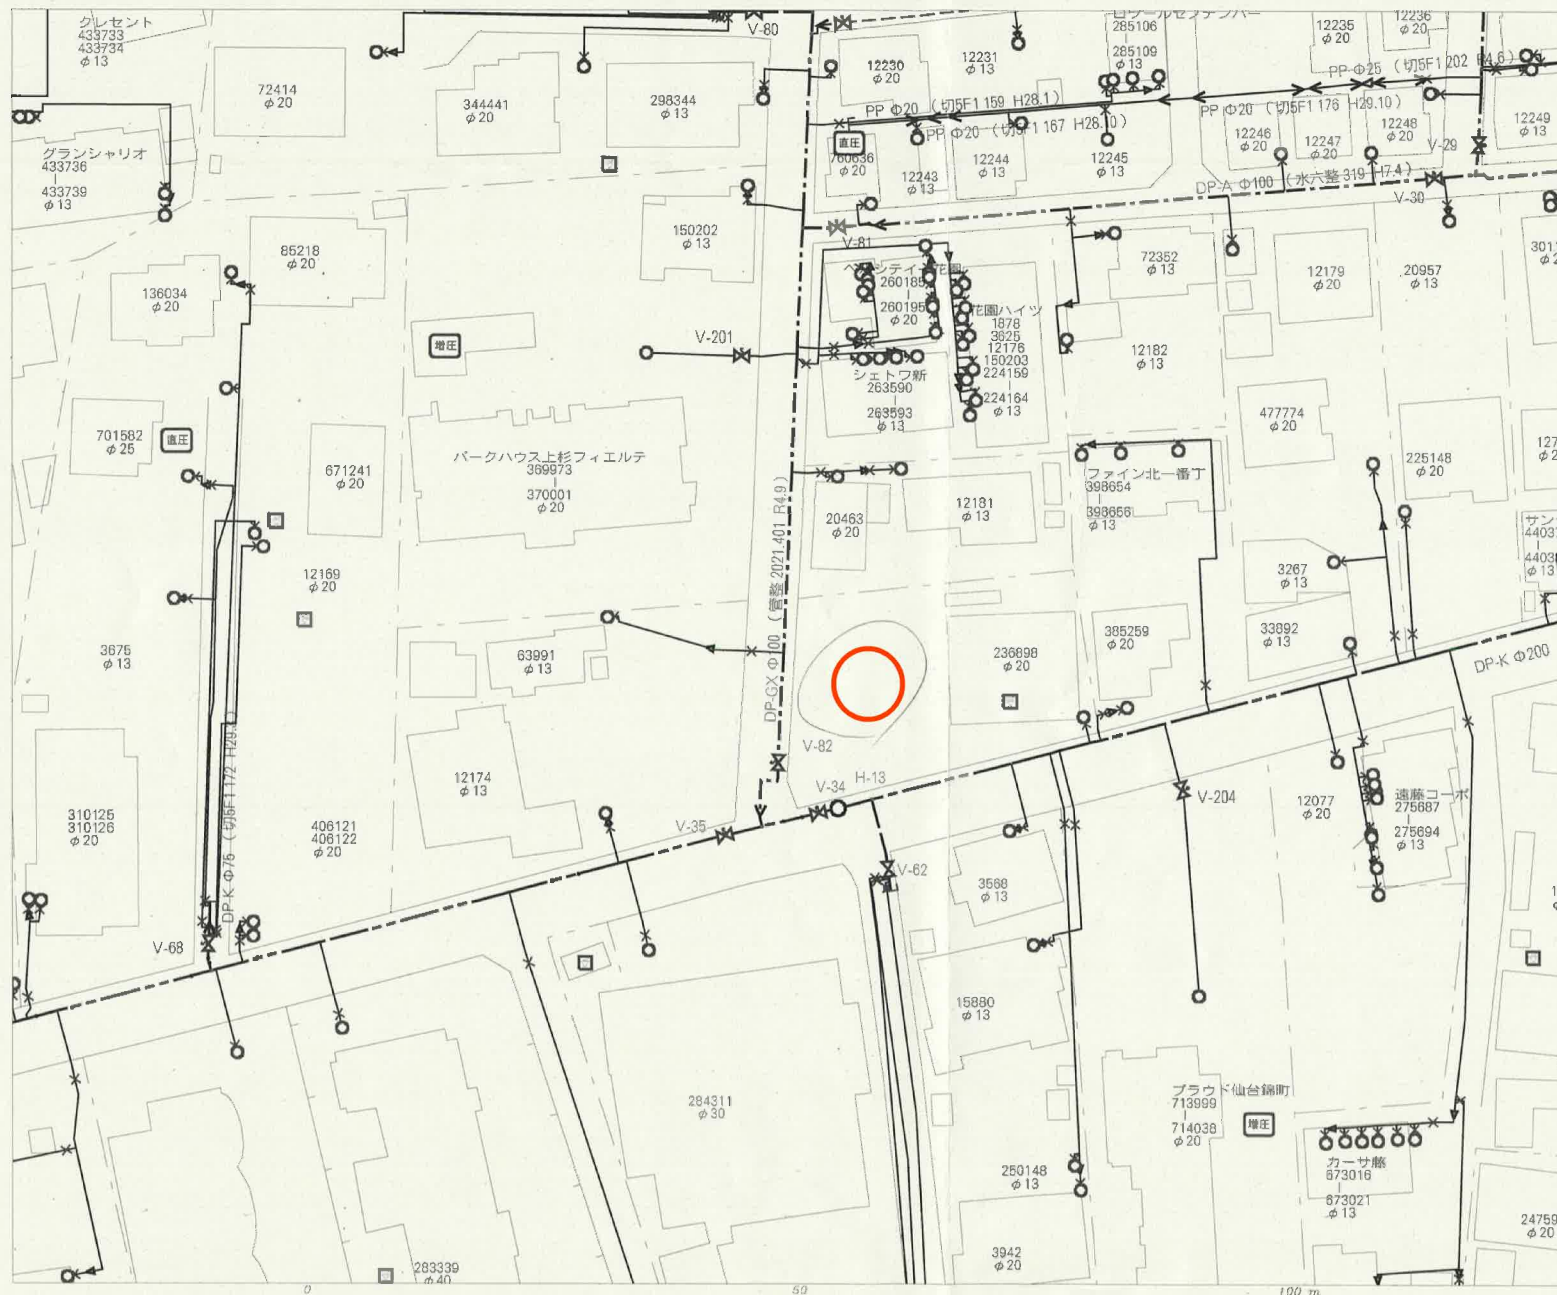

名称	表示
仕切弁	⌵⌵⌵⌵⌵⌵
消火栓	○●○●
空気弁	ⒶⒶⒶⒶ
片落管	▽
メータ	○
止水栓	×
キャップ	⌈
管径	線種
400mm 以上	—————
350mm	—————
300mm	—————
250mm	—————
200mm	—————
150mm	—————
100mm	—————
75mm	—————
50mm	—————
50mm 未満	—————

・本図面は、維持管理を目的とした水道の給配水管情報の図面となります。
 地籍図等が現地と異なる場合がありますので、この情報とは別に現地での調査を実施してください。



・なお、本図面の利用により生じた損害や不利益、また第三者との間に生じた紛争については、水道局は一切責任を負いません。

・地籍及びそれに関連する情報は、著作権法等により保護されています。
 無断複製、改変等はできません。

・富谷市、多賀城市、利府町、七ヶ浜町、名取市、川崎町地形図について
 測量法に基づく国土院承認（使用）R3JHs 228

仙台市水道局 戸番図	
縮尺	1:500
出図年月日	令和 7 年 5 月 2 日

仙台市下水道施設平面図

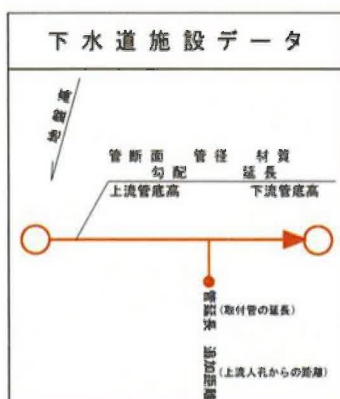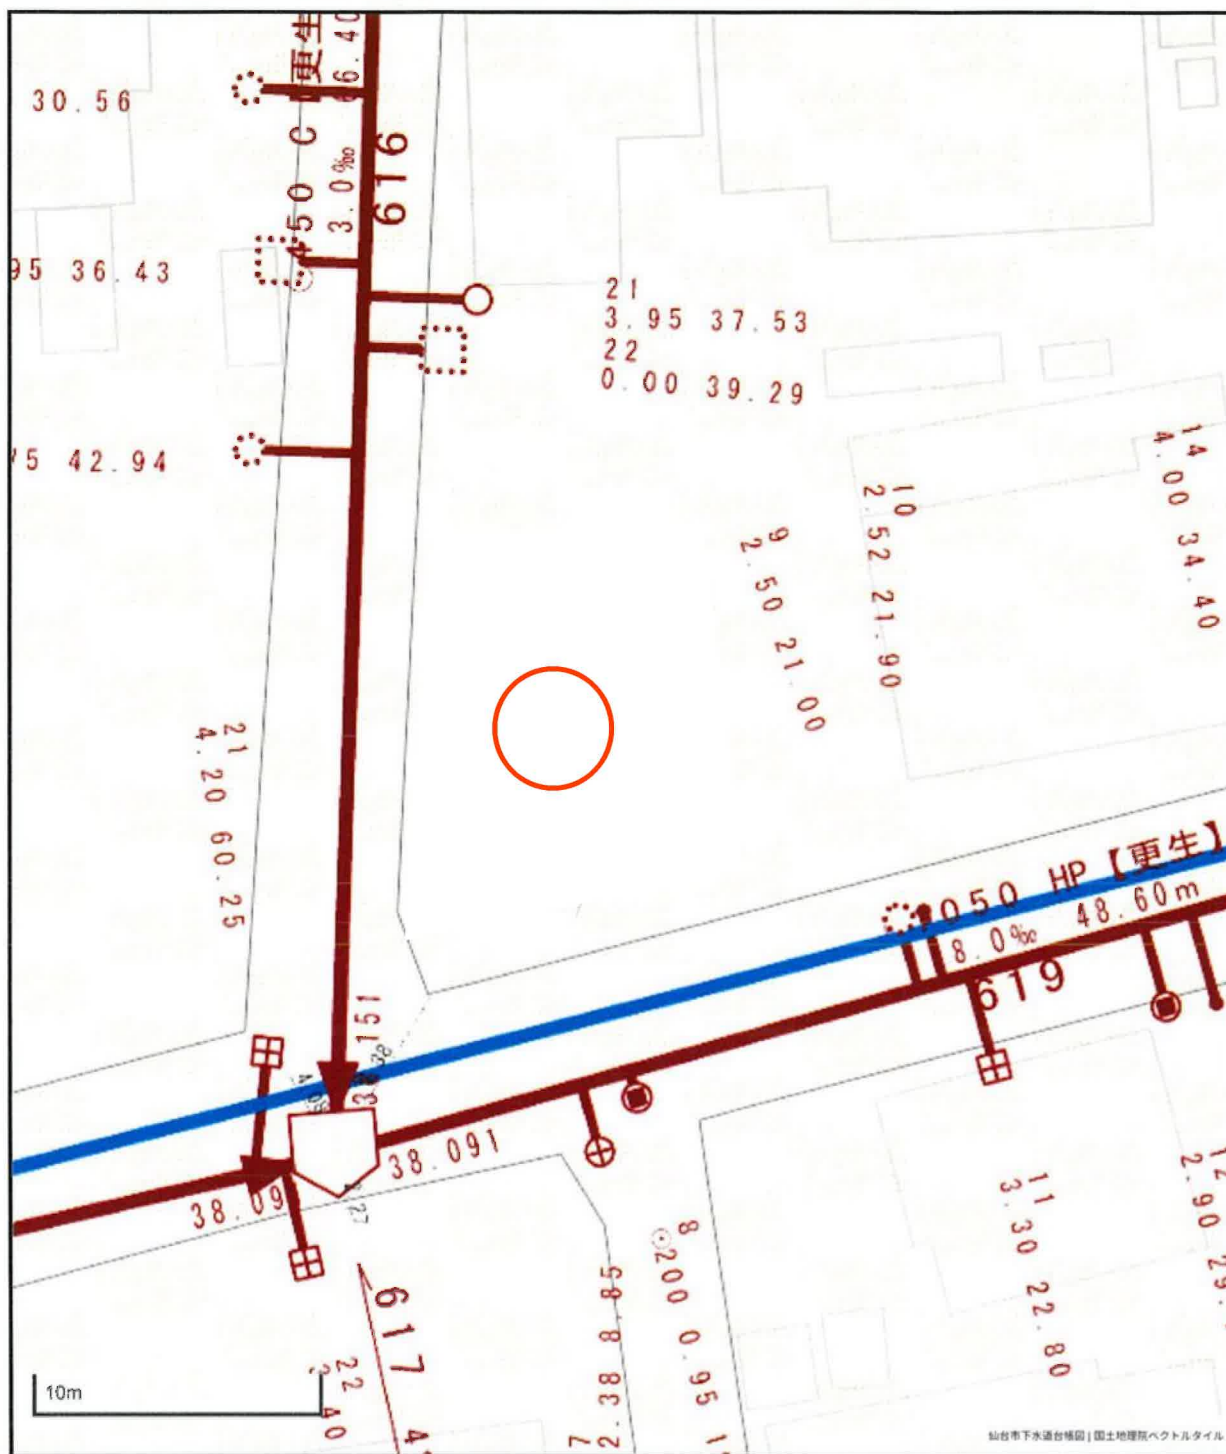


凡 例	
	合 流 区 域
	合 流 施 設
	汚 水 施 設
	雨 水 施 設

参考
下水道管渠等下水道施設図



1. 本図面は、下水道改良工事や道路工事等により、現況と整合しない場合があります。詳細については現地の確認をお願いします。
2. 当局の許可なく複製することを、禁じます。

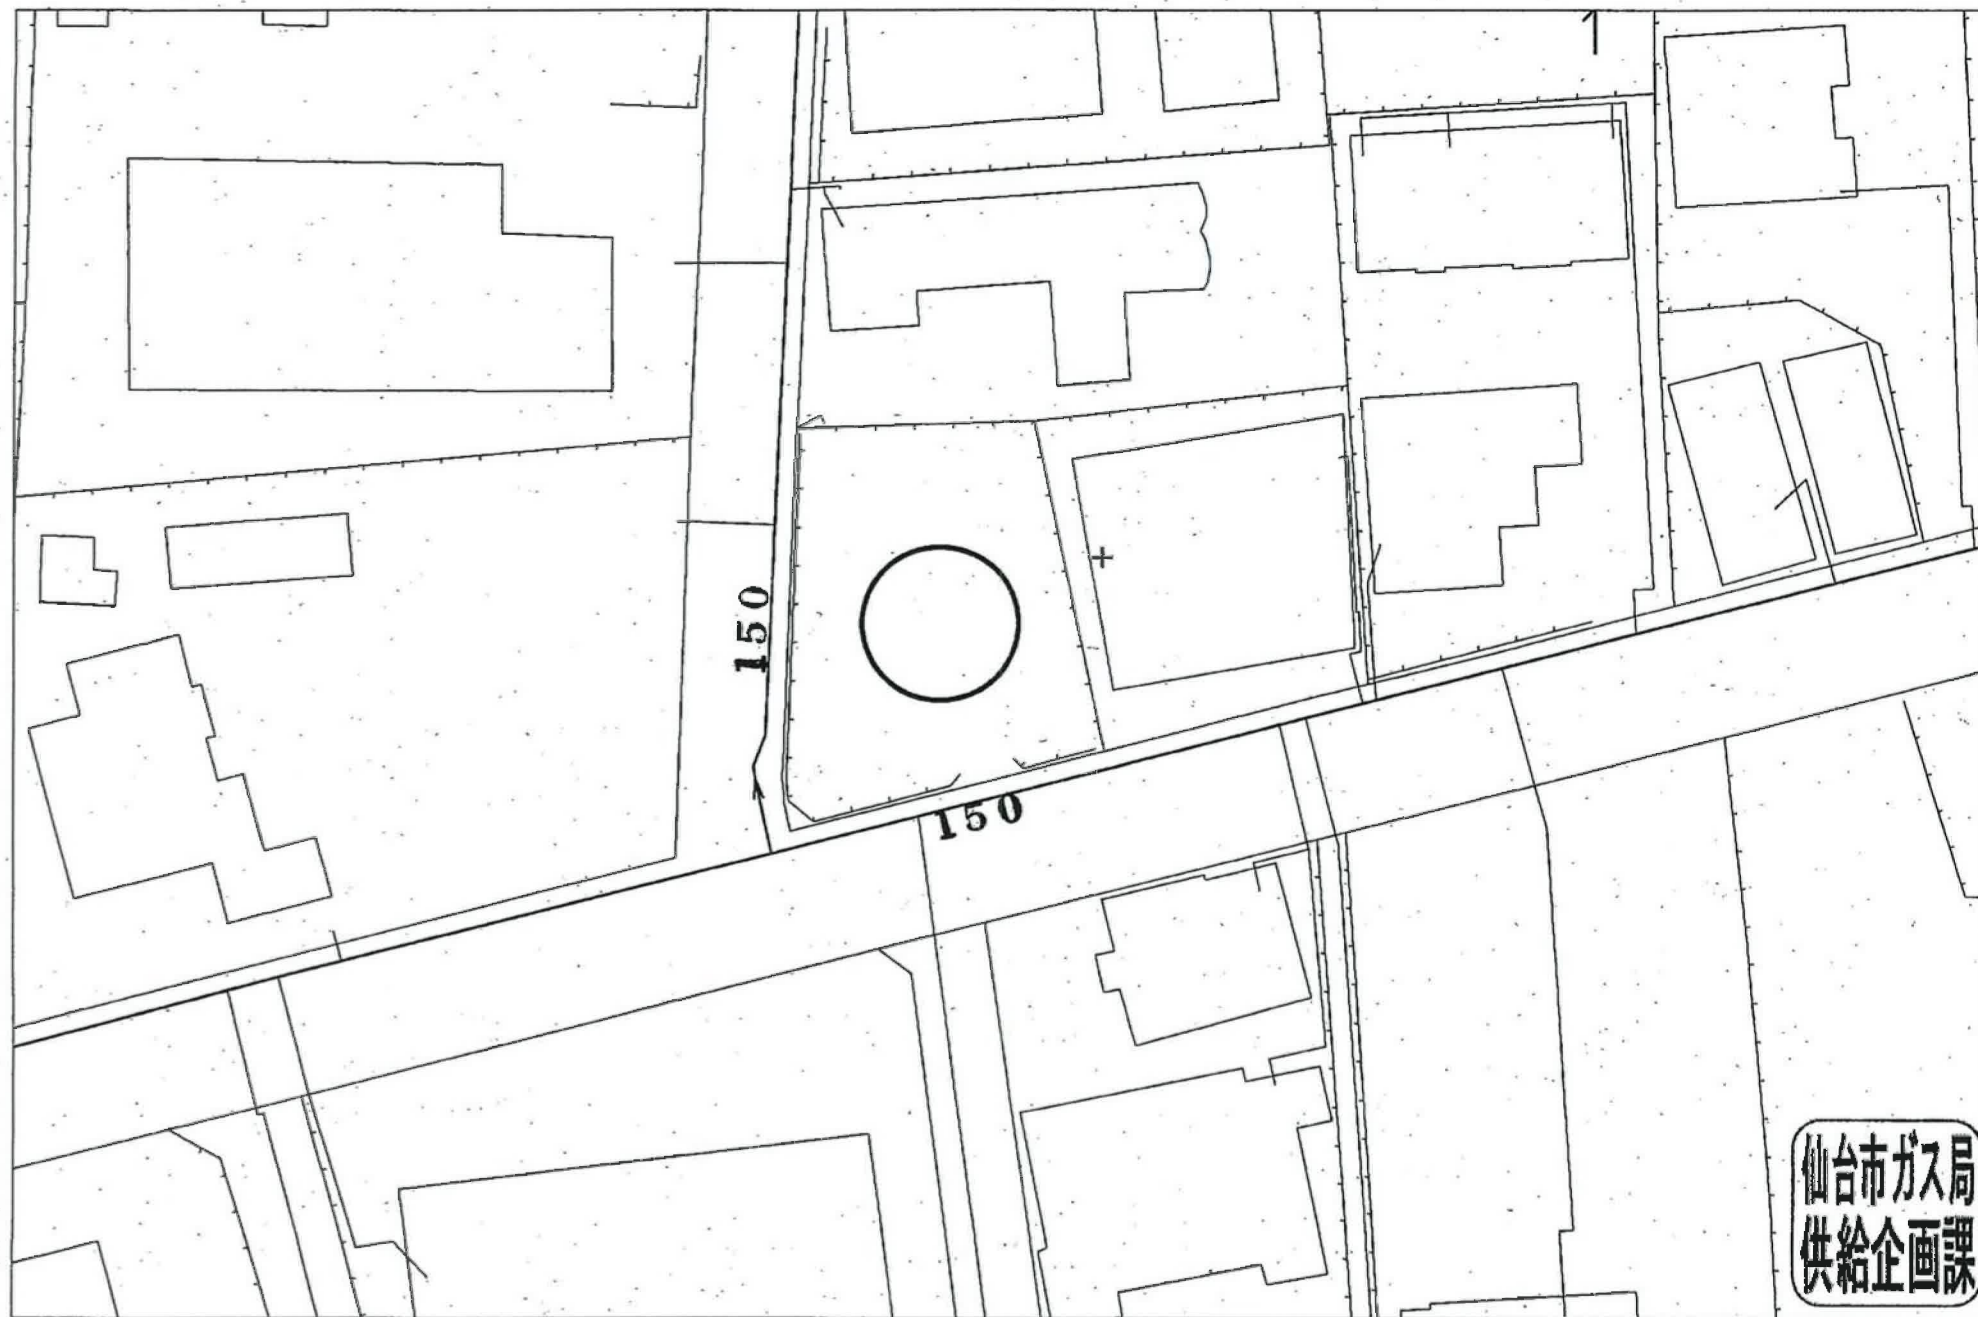

仙台市ガス局
供給企画課

受付番号：F-

892

この図面は実際と異なる場合があるため十分注意して使用してください





西友小田原店まで400m



ローソン仙台宮町通店まで330m



ツルハドラッグ仙台宮町店まで540m



仙台市立五城中学校まで1,170m



仙台市立上杉山通小学校まで1,080m



仙台宮町郵便局まで280m



七十七銀行宮町支店まで300m