

売地

宮城郡利府町神谷沢字金沢

現況渡し R1街区 区画9


土地面積
170.64㎡

現況
更地

引渡可能時期
2025年8月予定

【建築条件なし】
上下水道完備の新規開発分譲地♪
岩切駅徒歩圏内！

- ・COOP MIYAGI 岩切店まで1,840m
- ・イオンモール新利府まで3,100m
- ・ファミリーマート仙台岩切店まで1,200m
- ・利府町立利府西中学校まで2,100m
- ・利府町立利府第二小学校まで1,300m

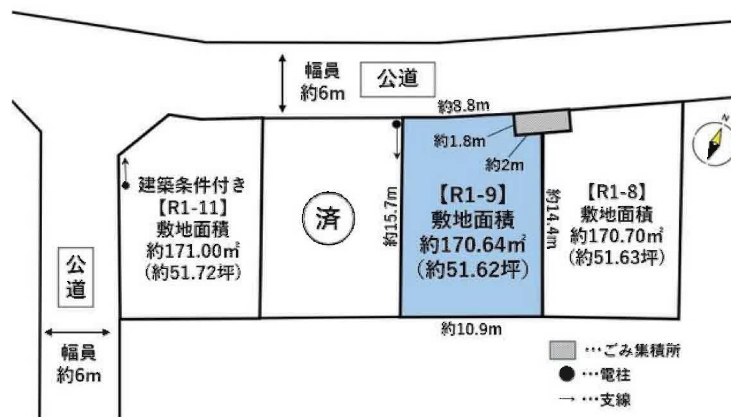

- 本物件における登記申請業務(司法書士に依頼する移転登記・設定登記、家屋調査士に依頼する表題登記)、及び外構工事は、売主指定業者にてお願いいたします。
- 仲介業者様ご紹介できません。

物件種目	売地		
最適用途	住宅用地		
最寄駅	岩切		
土地面積	170.64㎡	私道面積(共有持分)	
価格	2,150万円	坪単価	@41.66万円

物件所在地	宮城県宮城郡利府町神谷沢字金沢		
交通	J R 東北本線 岩切 徒歩23分		
土地権利	所有権	地目	宅地
都市計画	市街化区域	用途地域	1種住居
建ぺい率	60%	容積率	200%
他の法令上の制限	地区計画あり「金沢地区計画」		
地勢			
建築条件			
現況	更地		
引渡し(引渡時期/方法)	2025年8月予定 / 現況渡し		
開発許可等番号			
接道状況(角地・間口)	北西6.0m 公道 接面8.8m		
設備	都市ガス、上水道、下水道		
備考			

この図面は物件情報の一部を抜粋して掲載しております。(現況優先)

入居日・引渡日変更や付帯条件、別途料金等が発生する場合がありますのでご確認ください。

at home

infosheet 物件番号 69853704036

国土交通大臣免許(1)第9999号 〒981-0114 宮城県宮城郡利府町新中道3丁目1-1 イオンモール新利府南館1階


株式会社 Beyond ets 建てる窓口

TEL: 050-3615-4137 FAX: 050-3145-2835 定休日: 定休日なし


担当: 高橋 (070-3276-6354)

作成日: 2025年4月5日

■取引態様: 媒介

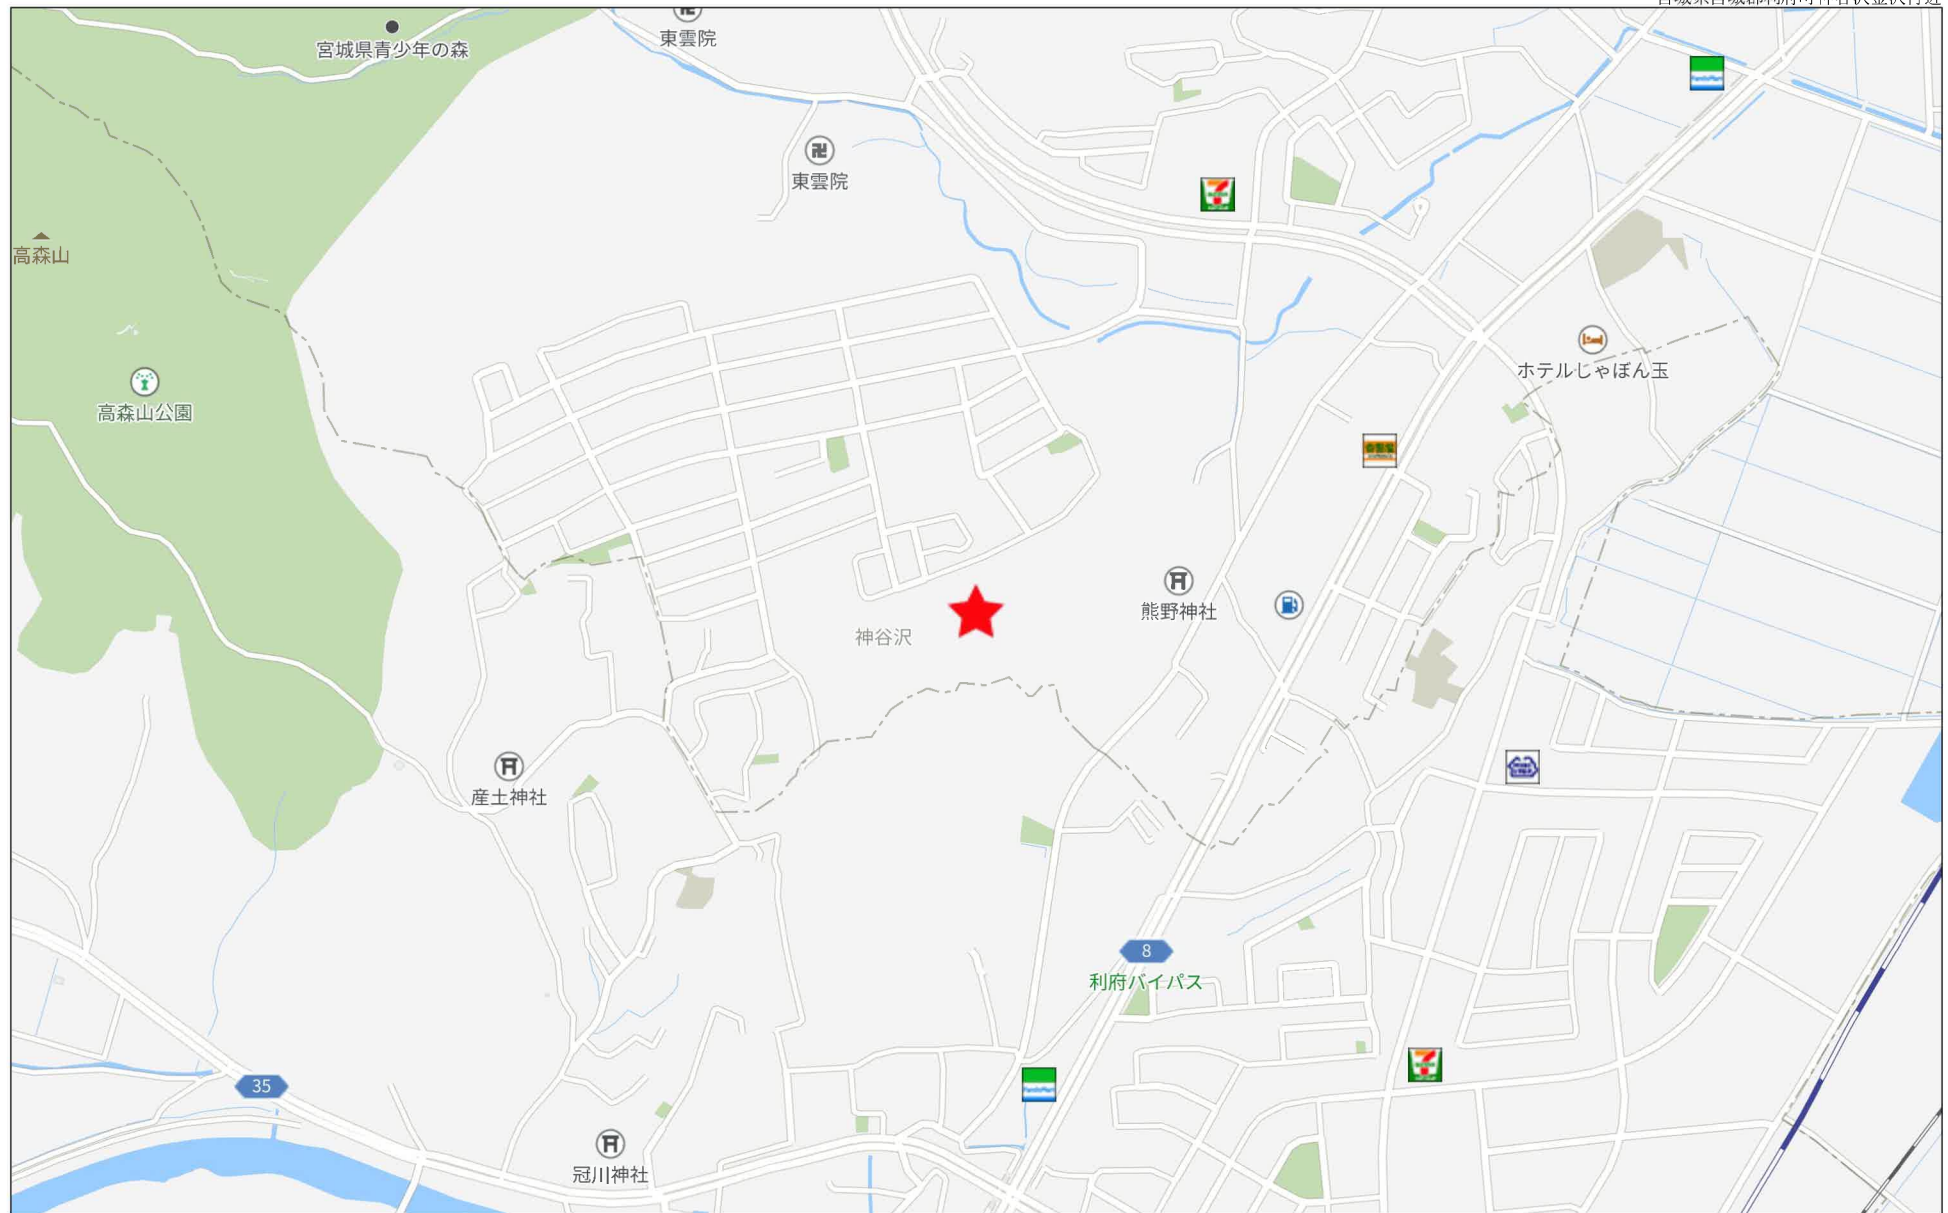

280m

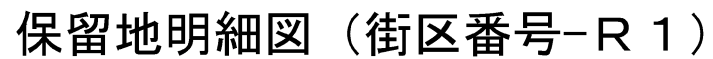

街区番号 (R1)	
縮尺	S=1:250(A1) S=1:500(A3) 図面番号
年月日	令和 年 月 日
設計会社名	



仙台市岩切羽黒前利府町神谷沢土地区画整理事業

土地利用計画図

R1街区

利府町
仙台市

利府町
仙台市

名 称	
戸建住宅地	
街区公園	
調整池	
歩行者専用道路	
その他	
道路 (幅12, 7.5, 6m)	
公施設用地	
造成緑地 (管理通路含む)	
自然緑地	
境 界	
現行政界	
新行政界	

事業名	仙台市岩切羽黒前利府町神谷沢土地区画整理事業		
図面名	土地利用計画平面図		
縮尺	A1 - 1/2000 A3 - 1/5000	図面番号	3
年月日	令和 年 月 日		
設計会社名			
事業者名	仙台市岩切羽黒前利府町神谷沢土地区画整理組合		



上水道計画平面図 (1)

R 1 街区


利府町
仙台市




污水排水計画図

R 1 街区

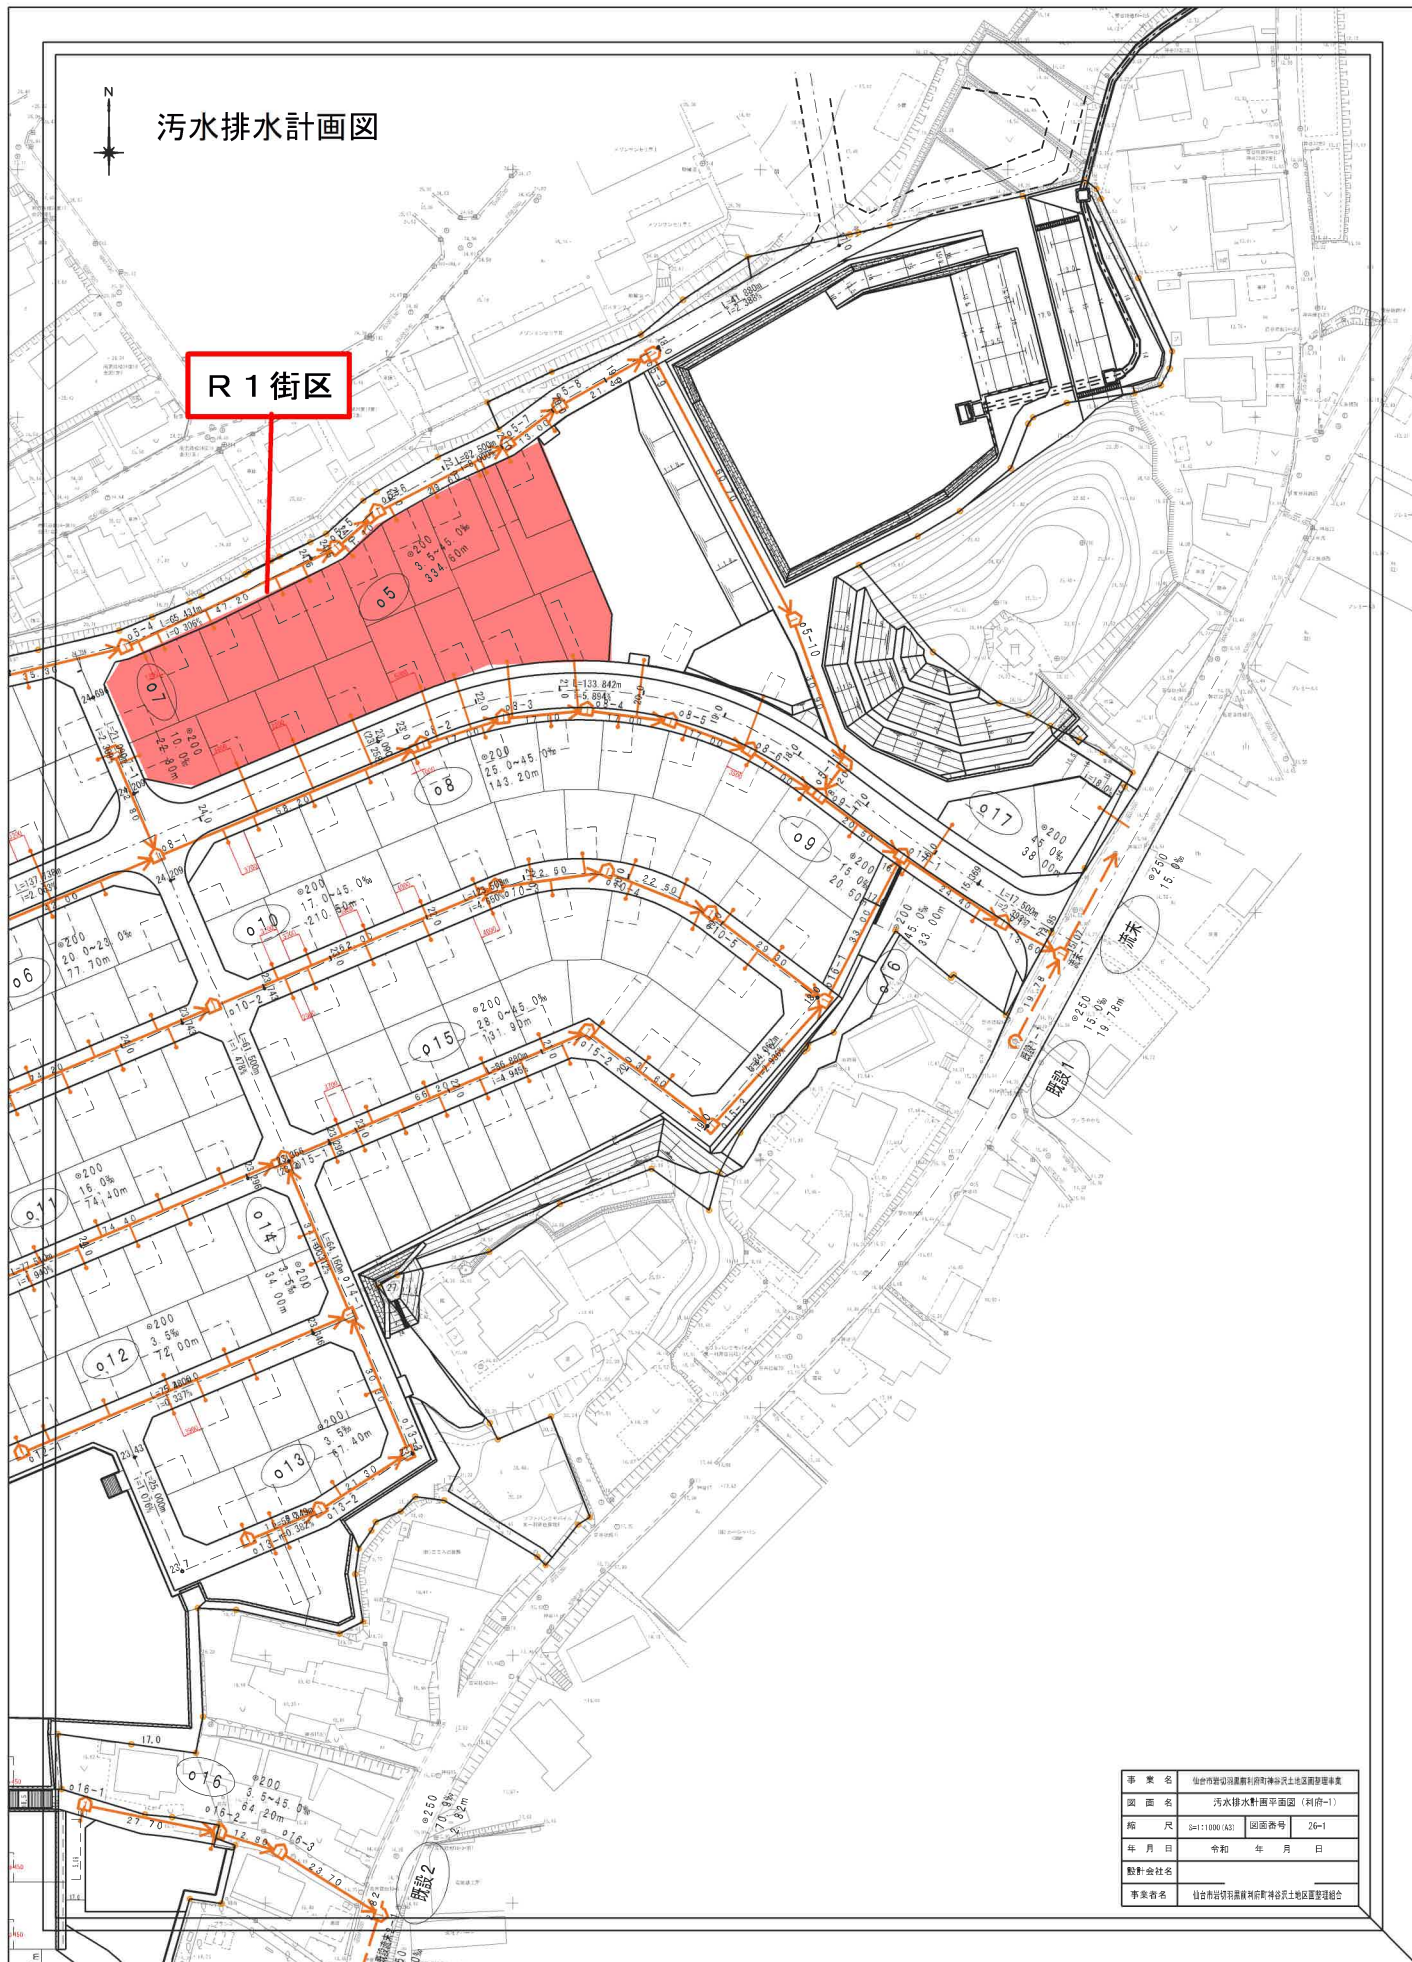

ガス計画図




R 1 街区

凡 例	
記 号	名 称
	PE200
	PE 75
	事業区域界



宅内樹等配置標準図
〈利府町神谷沢〉 S=1:50

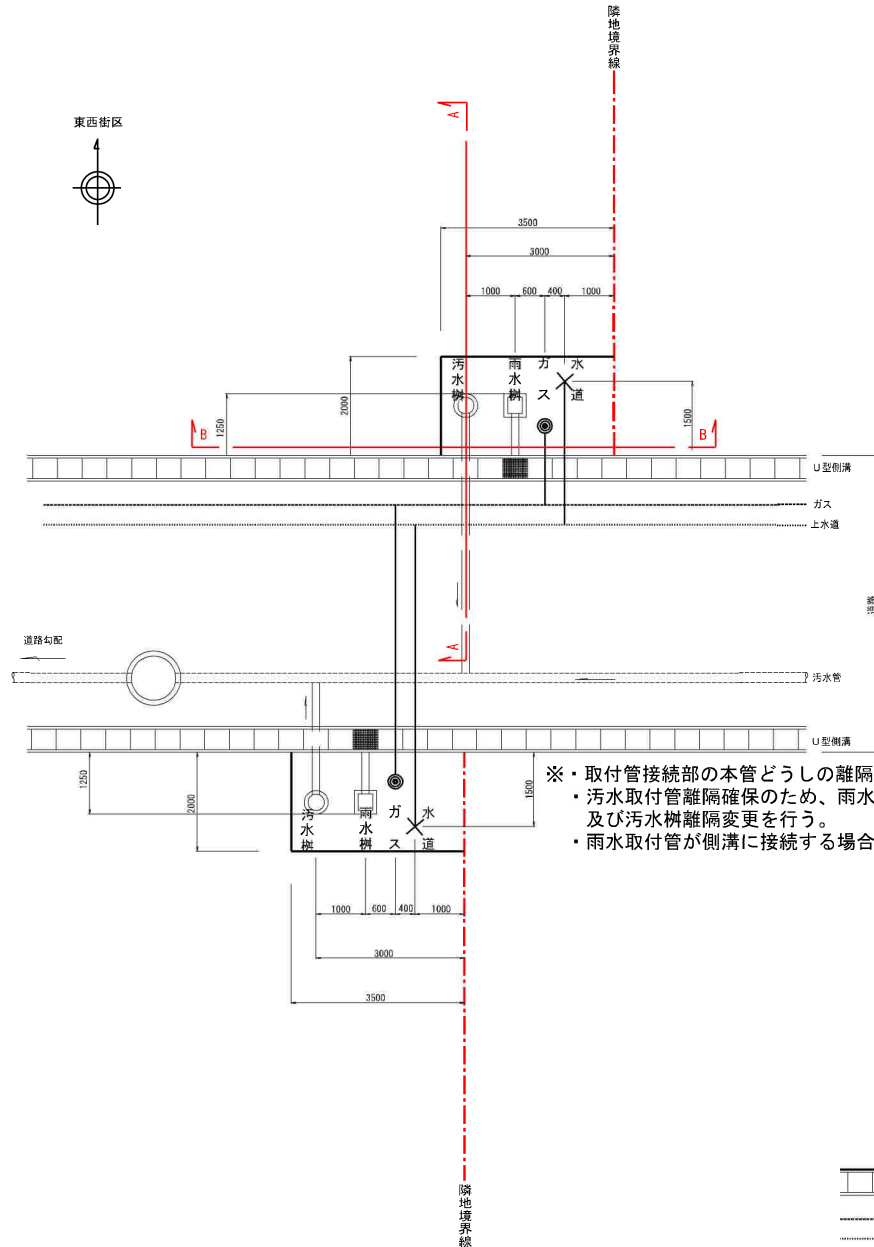


- ※・取付管接続部の本管どうしの離隔1.0mを確保。
・汚水取付管離隔確保のため、雨水樹・汚水樹配置入れ替え及び汚水樹離隔変更を行う。
・雨水取付管が側溝に接続する場合、グレーチング蓋を設置する。


〈旗竿宅地W=3m〉

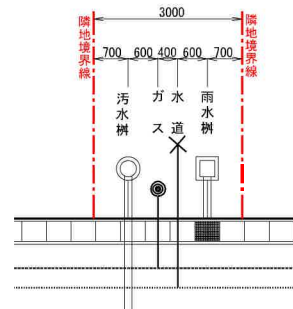

A-A 断面図
S=1:25

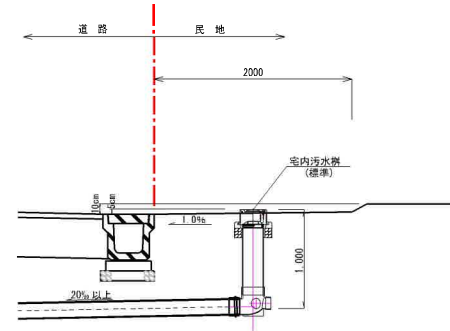

B-B 断面図
S=1:25

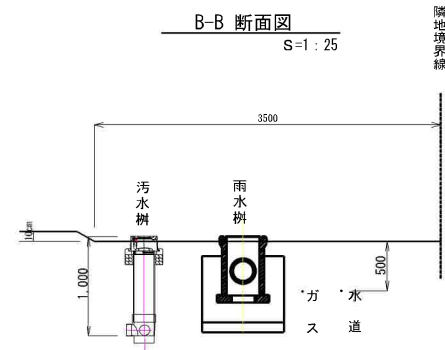

凡 例



〈利府町神谷沢〉




事業名	仙台市若林区利府町神谷沢土地地区画整理事業		
図面名	宅内樹等配置標準図		
縮尺	図示	図面番号	22
年月日	令和 年 月 日		
設計会社名			
事業主名	仙台市若林区利府町神谷沢土地地区画整理組合設立準備委員会		

道路施設構造図（４）

〈仙台市羽黒前〉



車両乗り入れ詳細図（セミフラット）

平面図
S=1:50

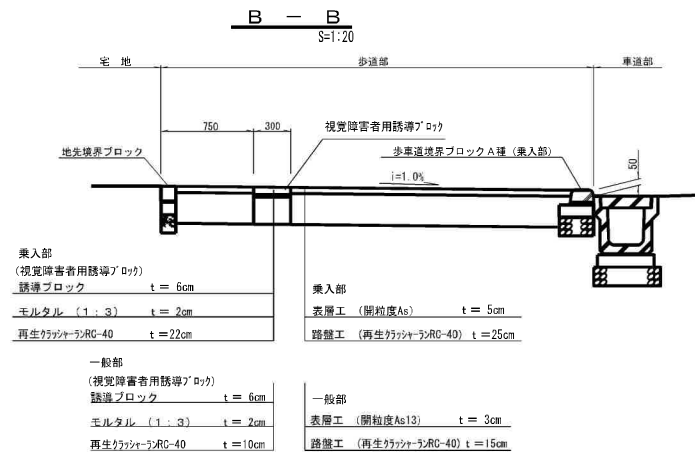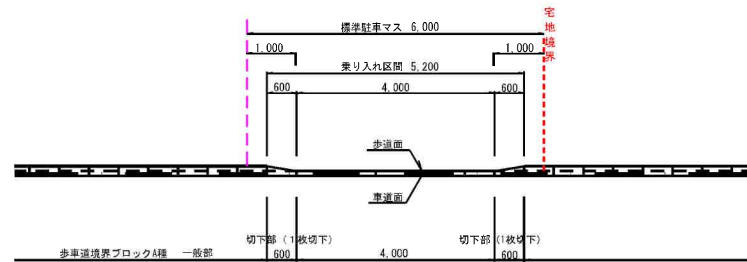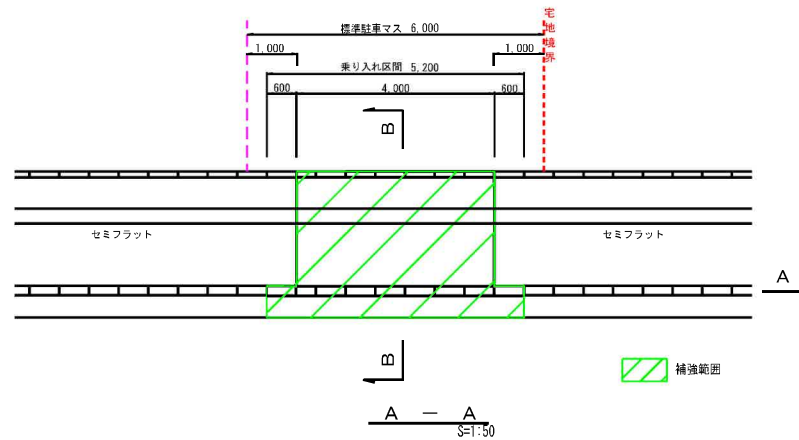


2宅地連続車両乗り入れ詳細図（セミフラット）

平面図
S=1:50

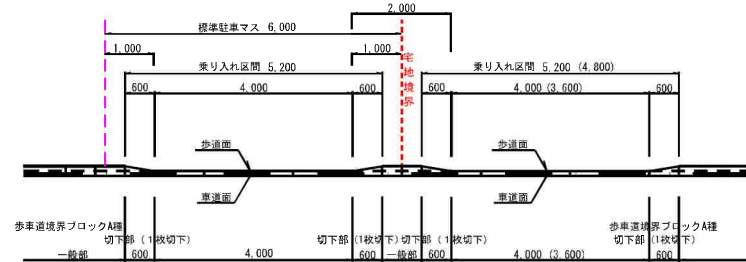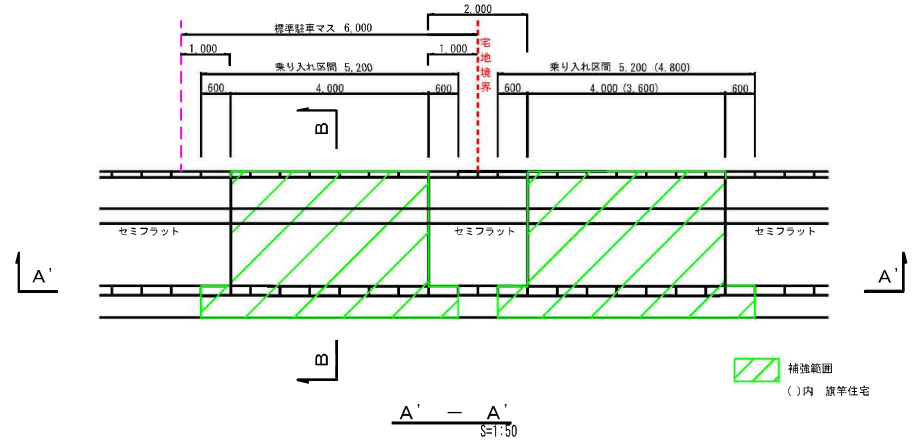


交差点部擦付け詳細図（セミフラット）

S=1:50


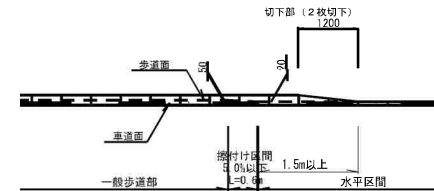



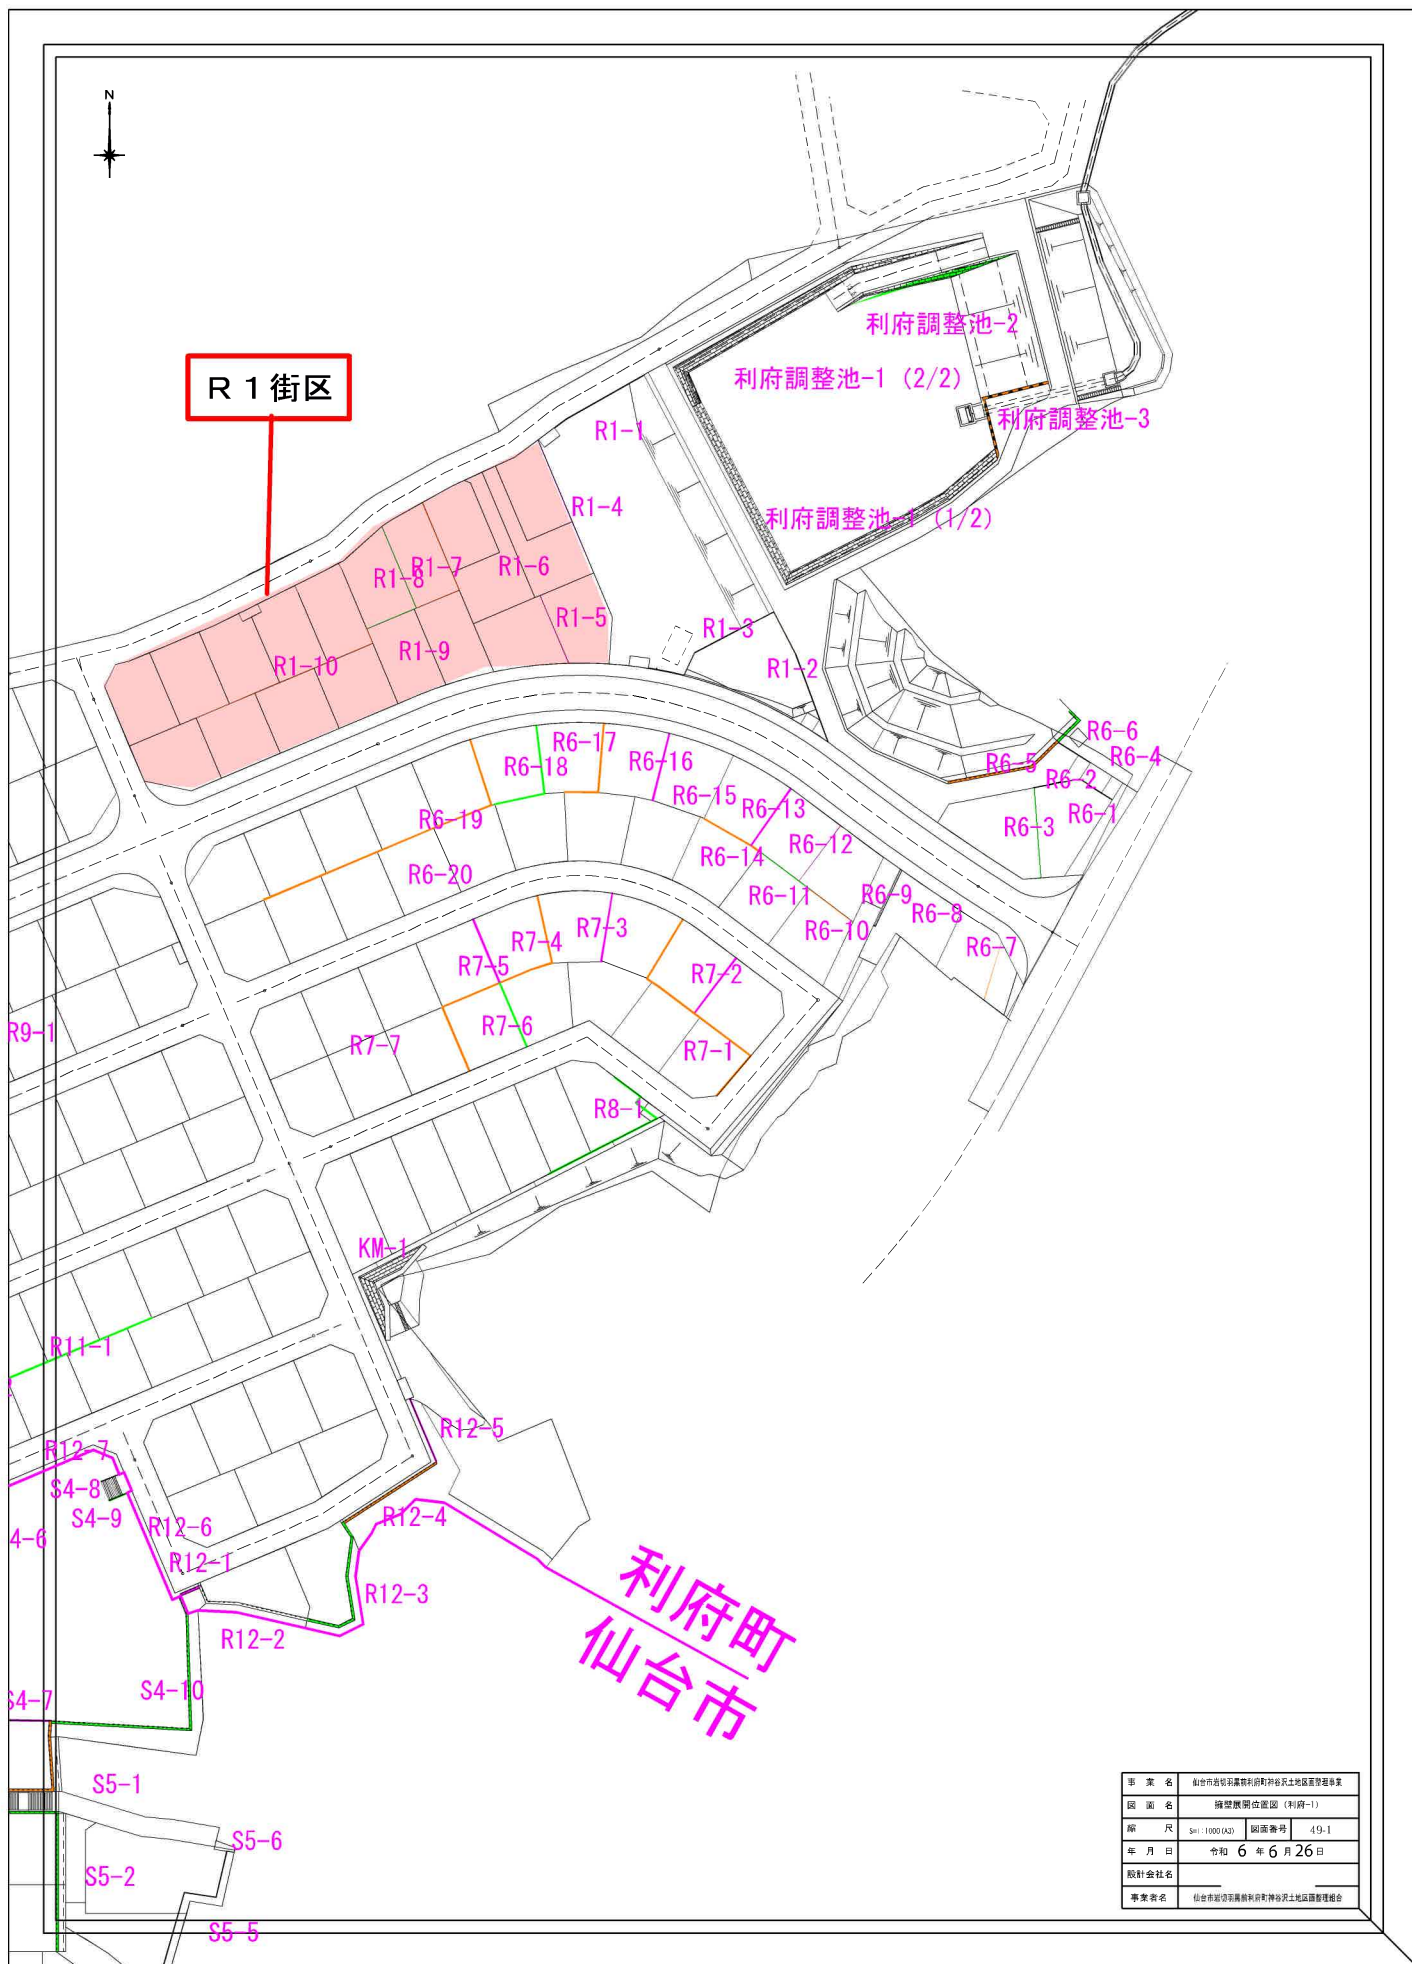

展開図 $V=1:150$ $H=1:300$

R1-10 (プレキャストL型擁壁)

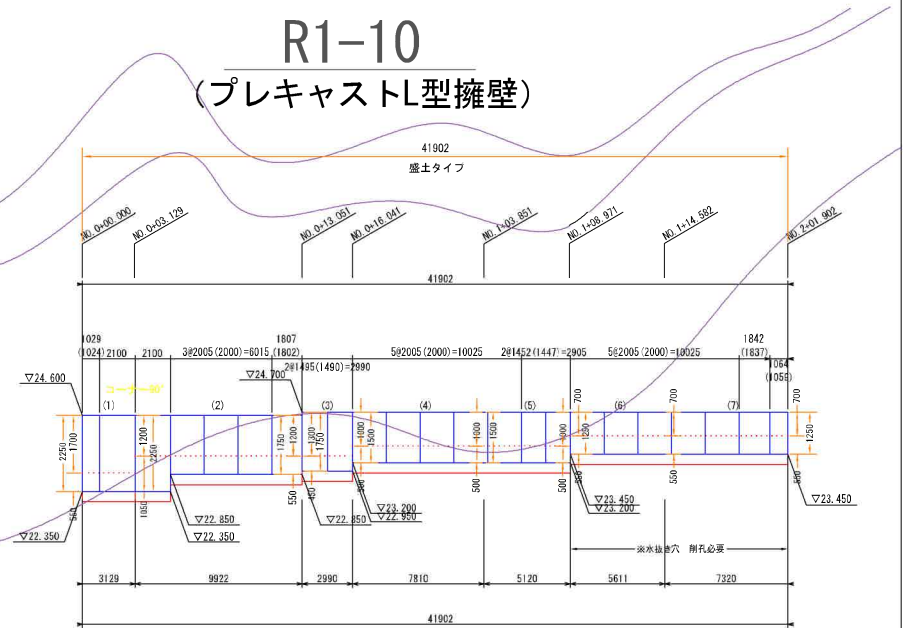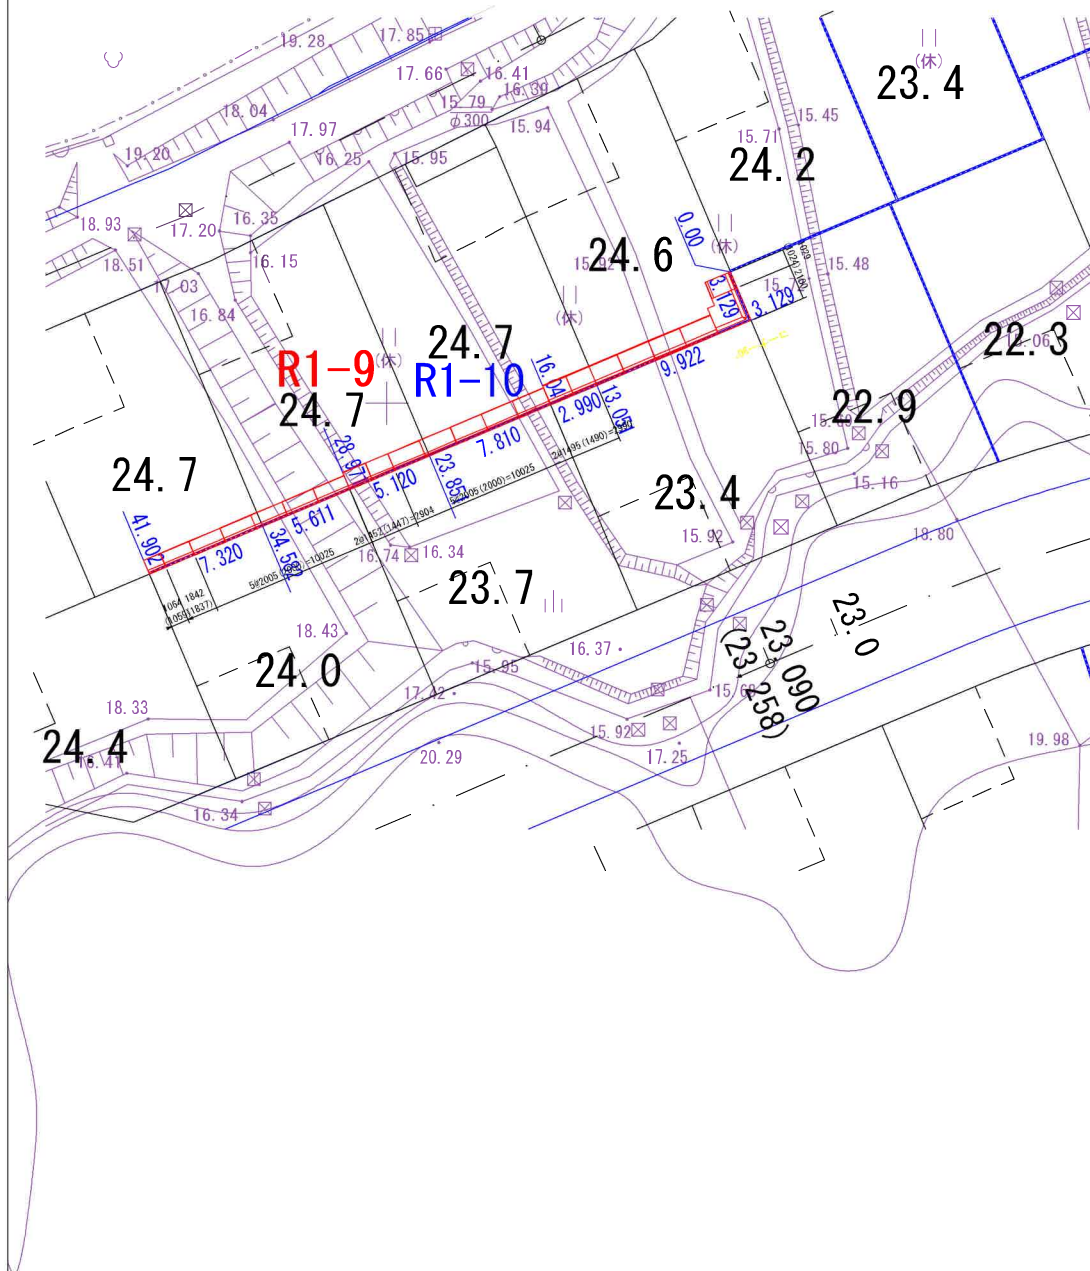

R1-10 $1/300$ (A3) $1/150$ (A1)


事業名	仙台市若槻羽黒利府町神谷沢土地区画整理事業		
図面名	擁壁展開図		
縮尺	$1/300$ (A3) $1/150$ (A1)	図面番号	52-10
年月日	令和 6 年 6 月 26 日		
設計会社名			
事業者名	仙台市若槻羽黒利府町神谷沢土地区画整理組合		







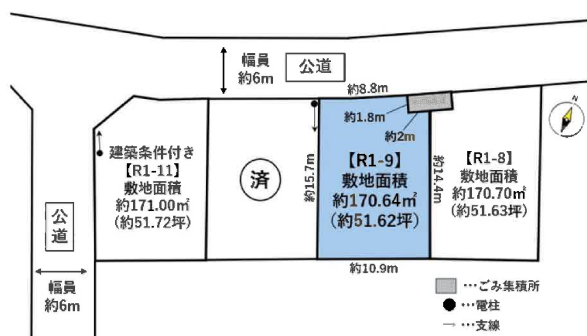

COOP MIYAGI岩切店まで1,840m



イオンモール新利府まで3,100m



ファミリーマート仙台岩切店まで1,200m

R1街区 区画9



利府町立利府西中学校まで2,100m



利府町立利府第二小学校まで1,300m



仙台岩切郵便局まで1,366m



七十七銀行岩切支店まで1,600m