

売地

宮城郡利府町神谷沢

現況渡し R8-1

土地面積
200.15㎡

現況
更地

引渡可能時期
相談

建築条件なし！
好きなハウスメーカーで建築可能♪
上下水道完備♪

〔近隣施設〕

- ・COOP MIYAGI 岩切店まで1,200m
- ・イオンモール新利府まで3,000m
- ・ファミリーマート仙台岩切店まで350m
- ・利府町立利府西中学校まで2,000m
- ・利府町立利府第二小学校まで1,300m



■仲介業者様ご紹介できません。



物件種目	売地		
最適用途	住宅用地		
最寄駅	岩切		
土地面積	200.15㎡	私道面積 (共有持分)	
価格	2,280万円	坪単価	@37.66万円

物件所在地	宮城県宮城郡利府町神谷沢		
交通	J R東北本線 岩切 徒歩21分		
土地権利	所有権	地目	宅地
都市計画	市街化区域	用途地域	1種住居
建ぺい率	60%	容積率	200%
他の法令上の制限	地区計画あり「金沢地区計画」		
地勢			
建築条件			
現況	更地		
引渡し(引渡時期/方法)	相談 / 現況渡し		
開発許可等番号			
接道状況(角地・間口)	北6.0m 公道 接面3.6m 北東6.0m 公道 接面13.1m		
設備	都市ガス, 上水道, 下水道		
備考	■換地処分公告：2026年5月予定 ■保留地		

この図面は物件情報の一部を抜粋して掲載しております。(現況優先)

入居日・引渡日変更や付帯条件、別途料金等が発生する場合がありますのでご確認ください。

at home

infosheet 物件番号 69865108009

国土交通大臣免許(1)第9999号 〒981-0114 宮城県宮城郡利府町新中道3丁目1-1 イオンモール新利府南館1階


株式会社 Beyond ets 建てる窓口

TEL: 050-3615-4137 FAX: 050-3145-2835 定休日: 定休日なし

担当: 高橋(070-3276-6354)

作成日: 2025年7月29日



■取引態様: 媒介

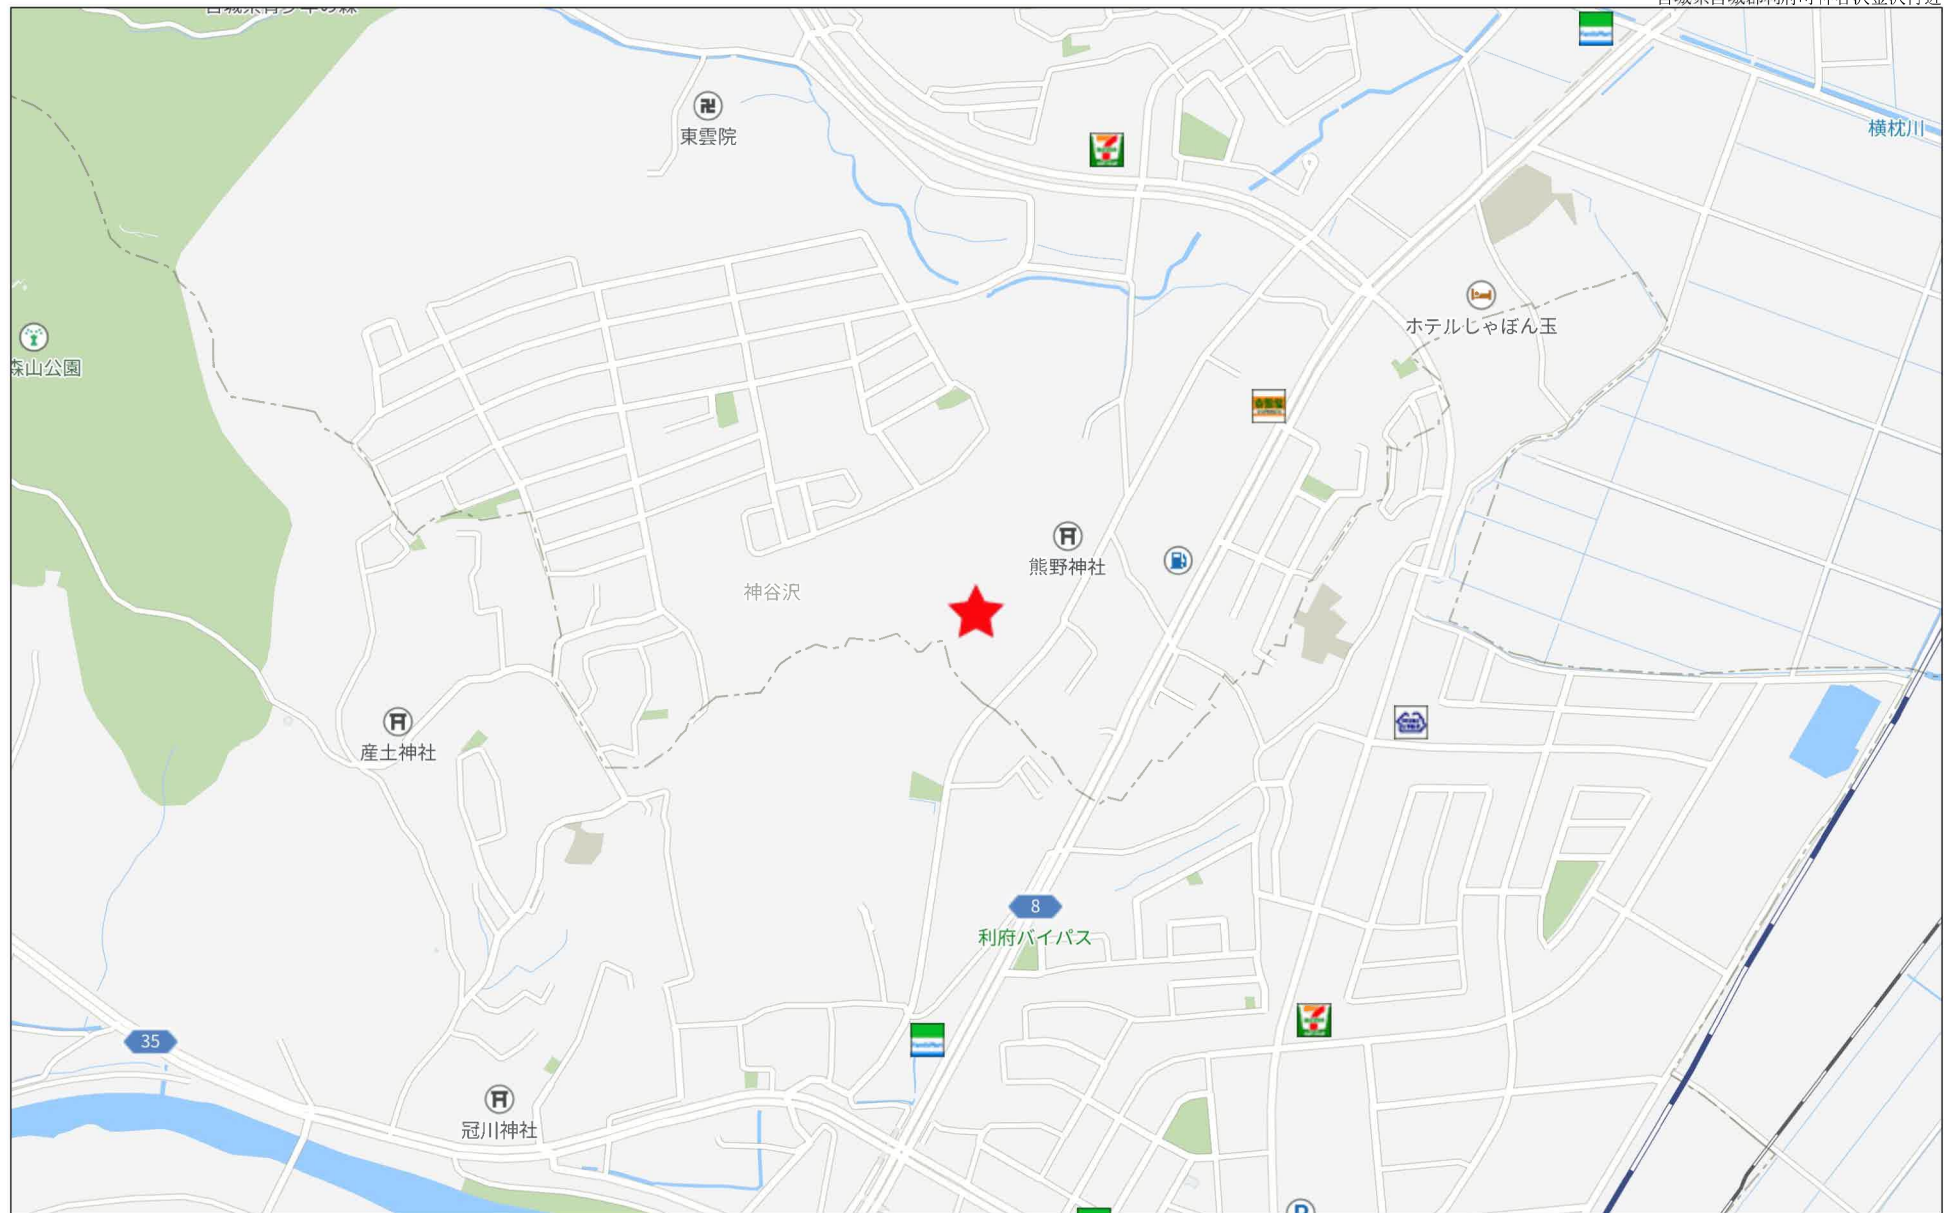

280m



保留地明細図（街区番号-R7，8）

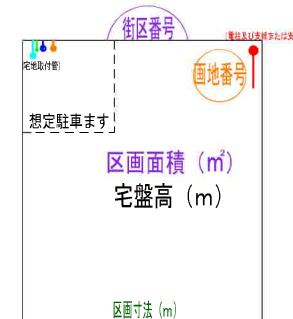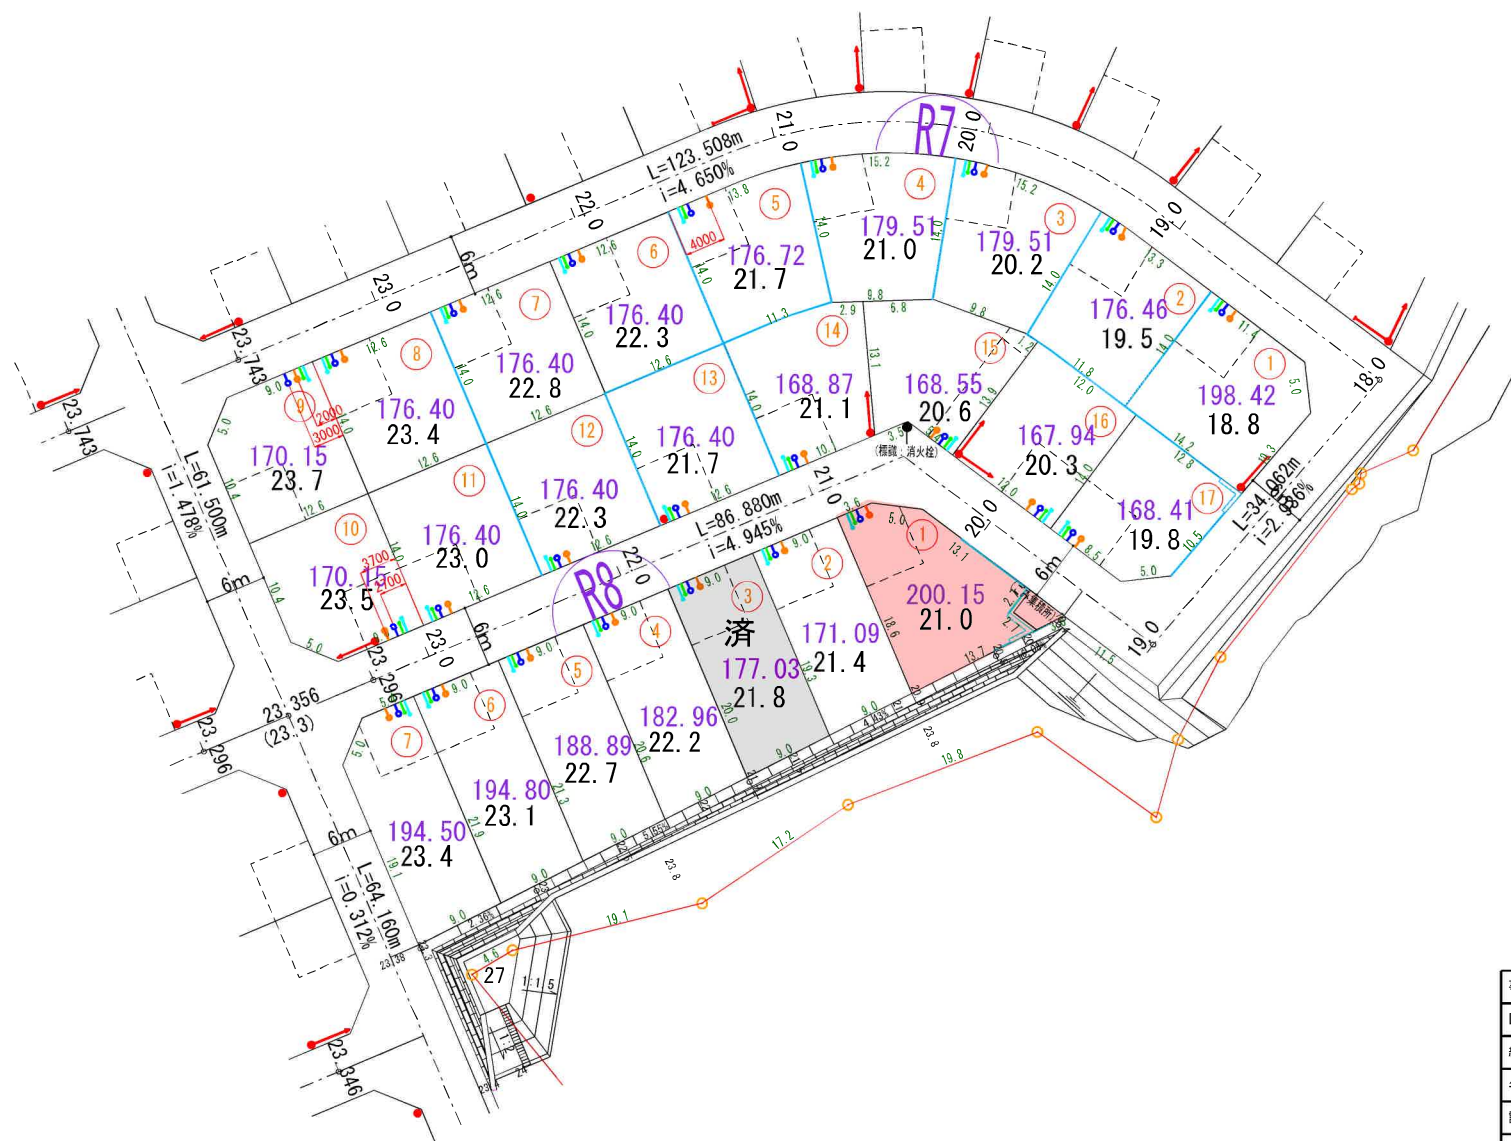

※宅地取付管は、水道、ガス、雨水、汚水を予定

コンクリート擁壁

※宅地取付管は、水道、ガス、雨水、汚水を予定

街区番号 (R7, 8)


事業名	仙台市岩切羽黒前利府町神谷沢土地区画整理事業		
図面名	保留地明細図（利府-5）		
縮尺	S=1:250 (A1) S=1:500 (A3)	図面番号	
年月日	令和 年 月 日		
設計会社名			
事業者名	仙台市岩切羽黒前利府町神谷沢土地区画整理組合		



上水道計画平面図 (1)


利府町
仙台市


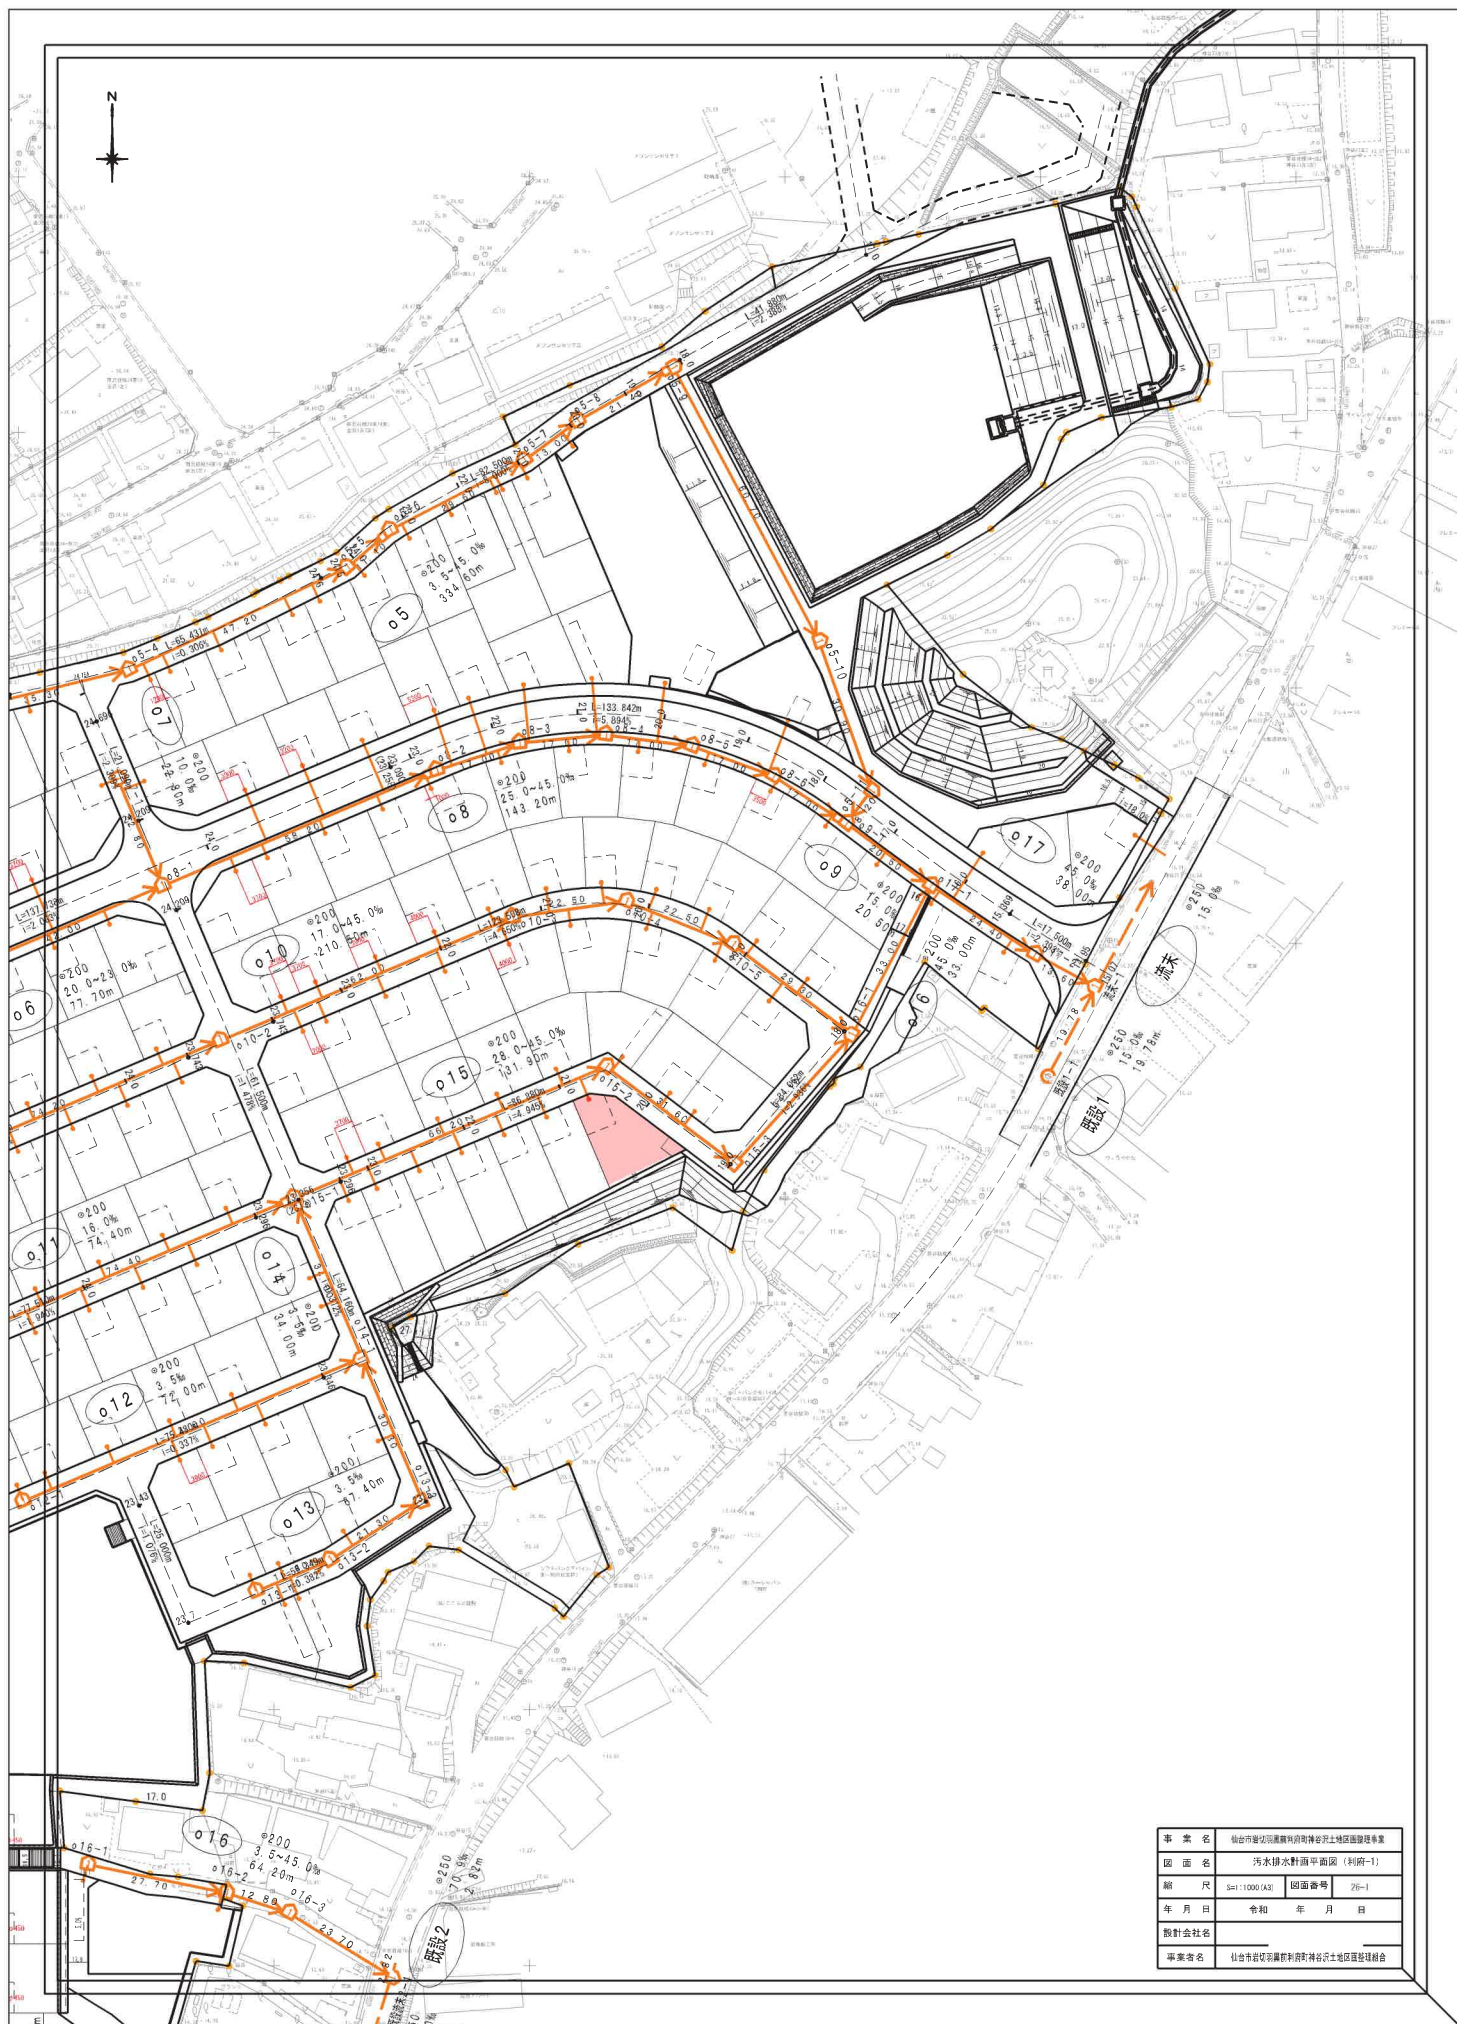



宅内樹等配置標準図
〈利府町神谷沢〉 S=1:50

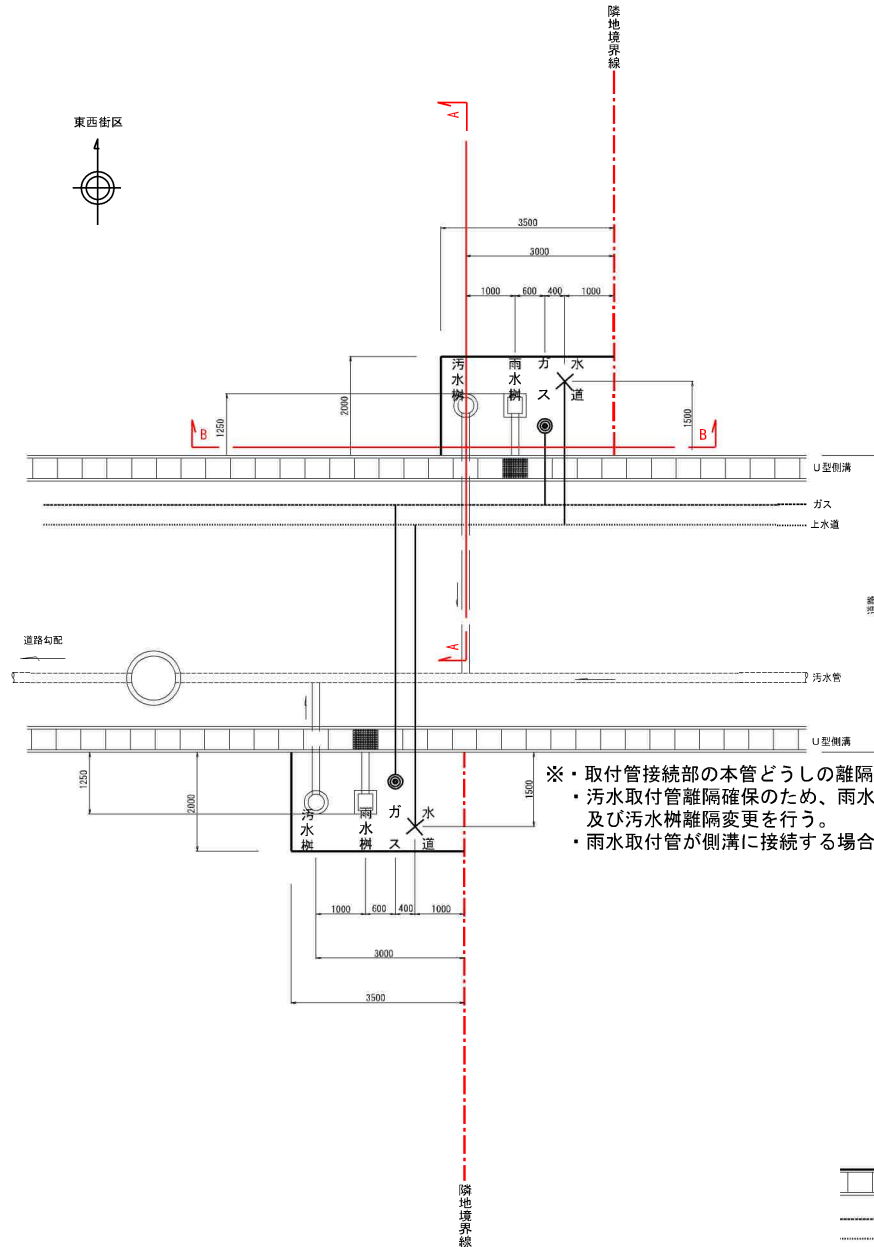


- ※・取付管接続部の本管どうしの離隔1.0mを確保。
・汚水取付管離隔確保のため、雨水樹・汚水樹配置入れ替え及び汚水樹離隔変更を行う。
・雨水取付管が側溝に接続する場合、グレーチング蓋を設置する。


〈旗竿宅地W=3m〉

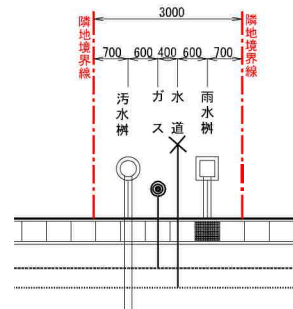

A-A 断面図
S=1:25

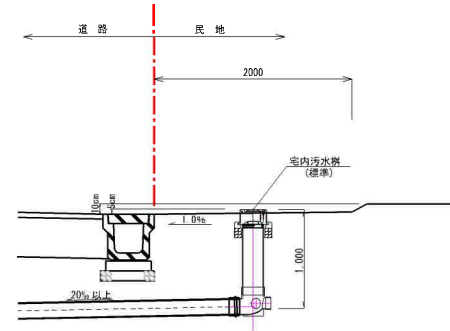

B-B 断面図
S=1:25

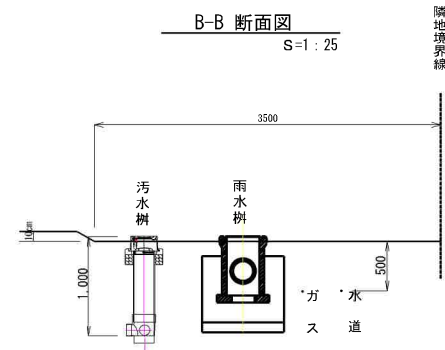

凡 例




〈利府町神谷沢〉




仙台市岩切羽黒前利府町神谷沢土地区画整理事業

道路計画平面図

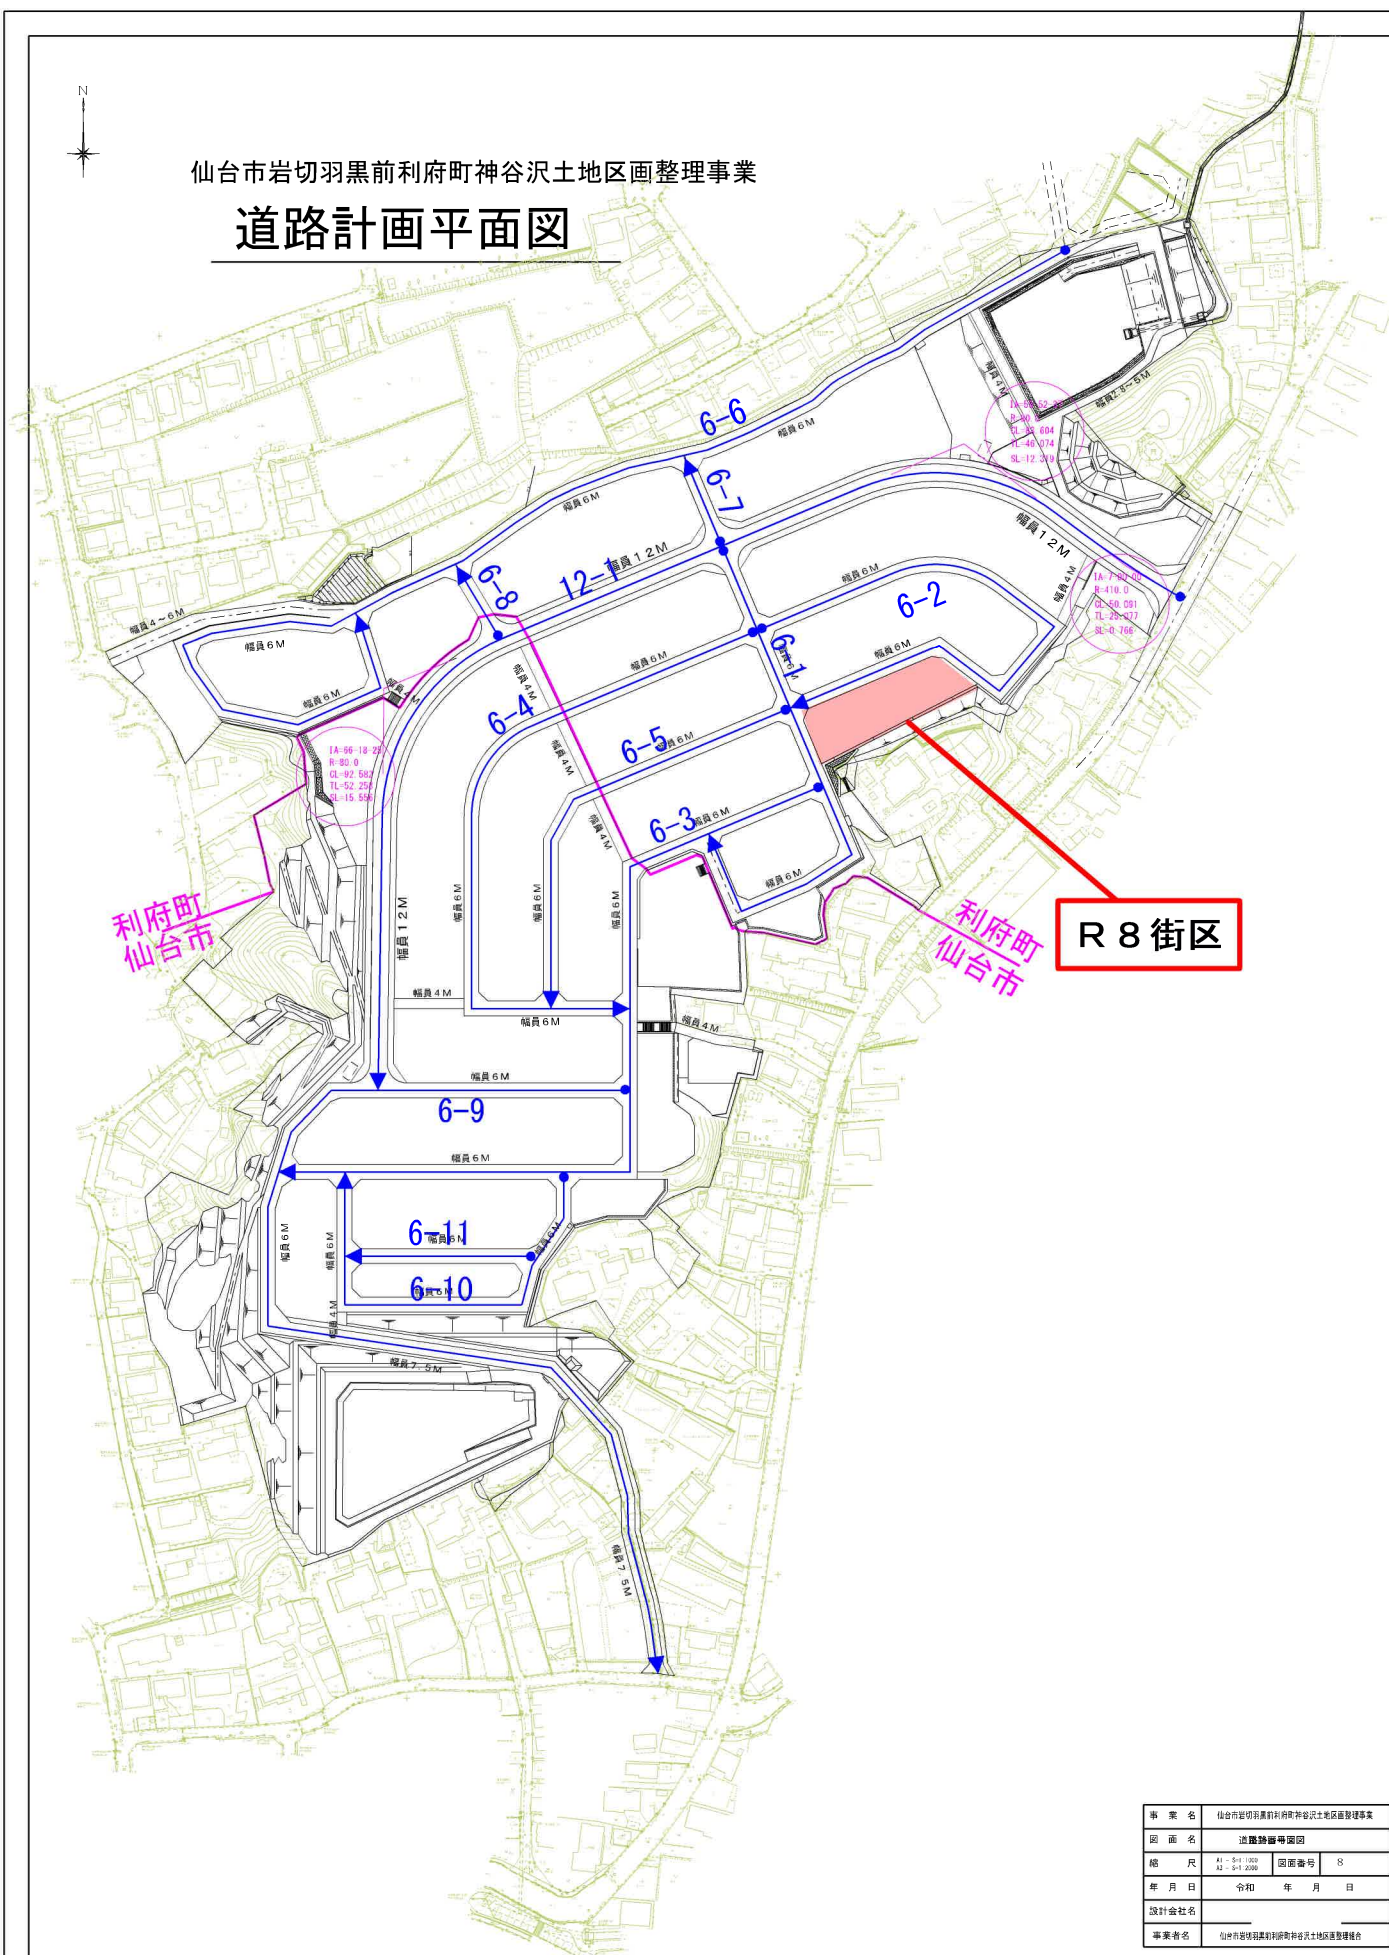



事業名	仙台市岩切羽黒前利府町神谷沢土地区画整理事業		
年月日	令和 年 月 日		
設計会社名			
事業者名	仙台市岩切羽黒前利府町神谷沢土地区画整理組合		

道路施設構造図（４）


〈仙台市羽黒前〉

車両乗り入れ詳細図（セミフラット）

平面図
S=1:50

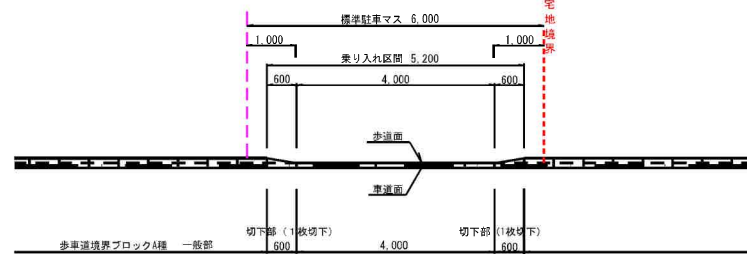
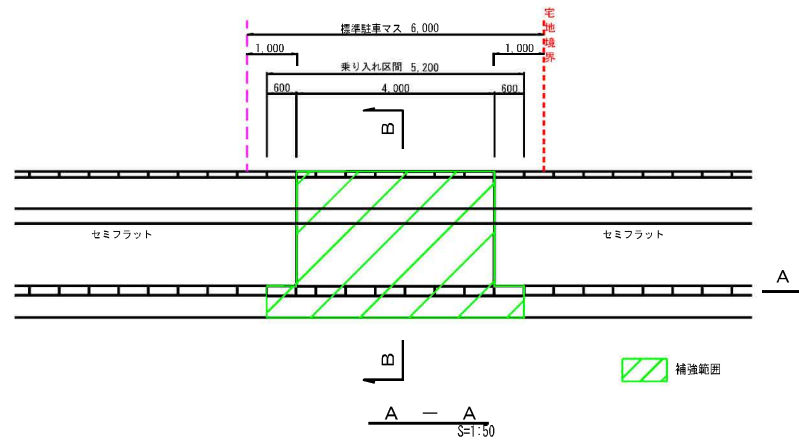


B - B'
S=1:20

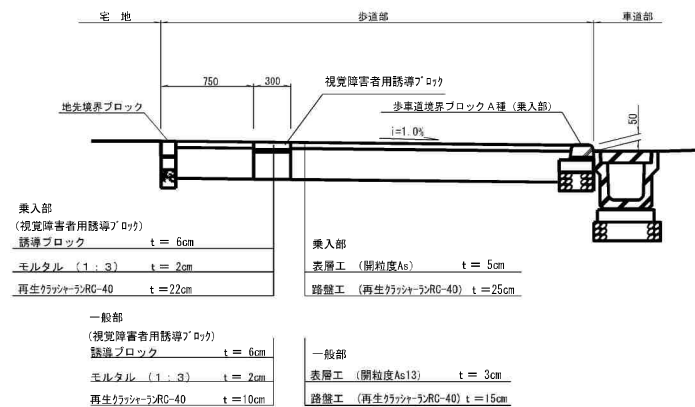


2宅地連続車両乗り入れ詳細図（セミフラット）

平面図
S=1:50

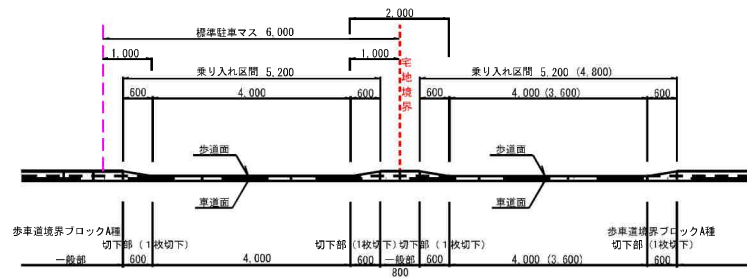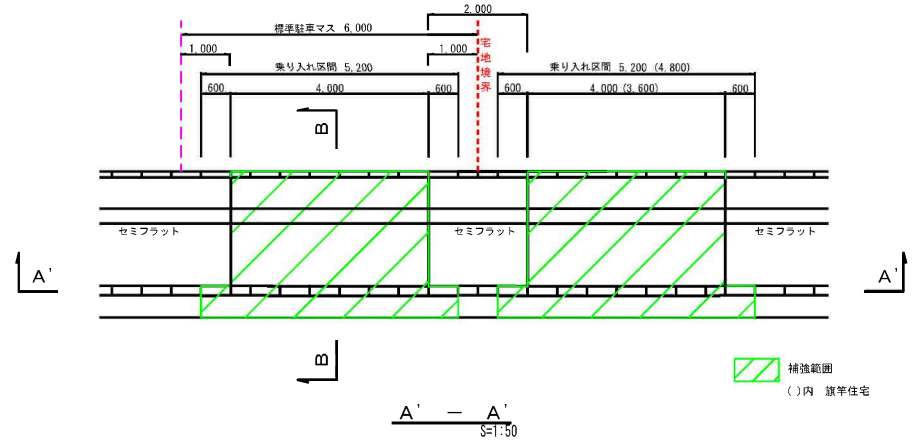

交差点部擦付け詳細図（セミフラット）

S=1:50

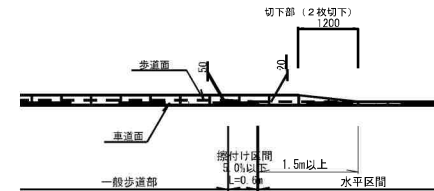



道路標準断面図

(利府町)

S=1:50


W=12.0m道路

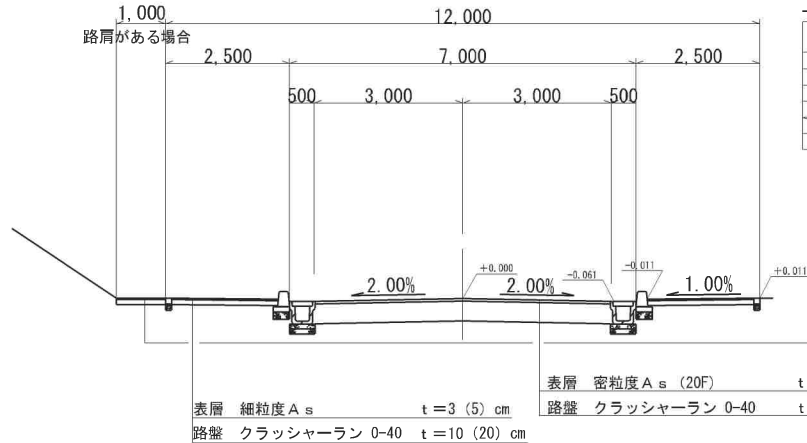

設計条件

道路区分	第4種第3級
設計速度	40 km/h
道路の区分	N ₁
設計CBR	3 %
目標値	設計値
T A	15 cm 15 cm

W=6.0m道路

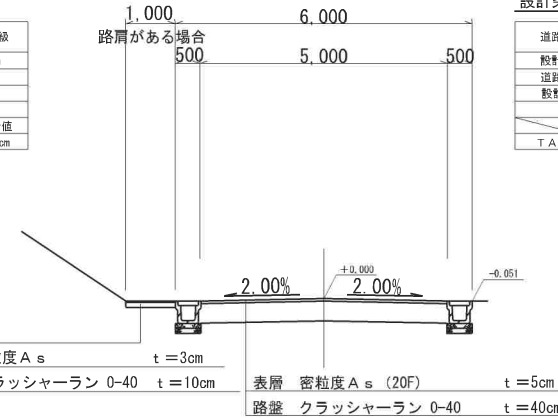

設計条件

道路区分	第4種第4級
設計速度	30 km/h
道路の区分	N ₁
設計CBR	3 %
目標値	設計値
T A	15 cm 15 cm

※ () 内は車両乗入れ部


※道路勾配6%以上の区間は表層 密粒度 A s (G (13) 改質 II 型) t=5cm

※路肩 (犬走) がある場合は、歩道同等舗装とする

※道路勾配6%以上の区間は表層 密粒度 A s (G (13) 改質 II 型) t=5cm

※路肩 (犬走) がある場合は、歩道同等舗装とする


歩行者専用路 (W=2.5~6.5m)

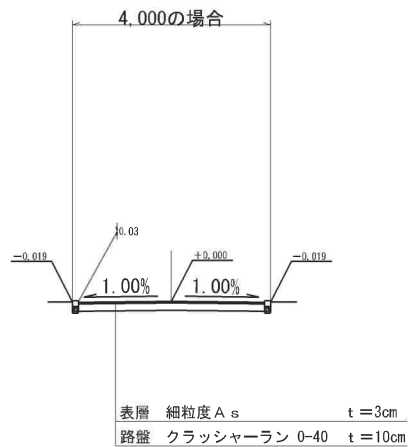

S=1:50 (A1)
S=1:100 (A3)

図面名	道路標準断面図 (利府町)		
縮尺	S=1:50 (A1) S=1:100 (A3)	図面番号	9
年月日	令和 年 月 日		
設計会社名			

区画道路6-2号線 W=6m

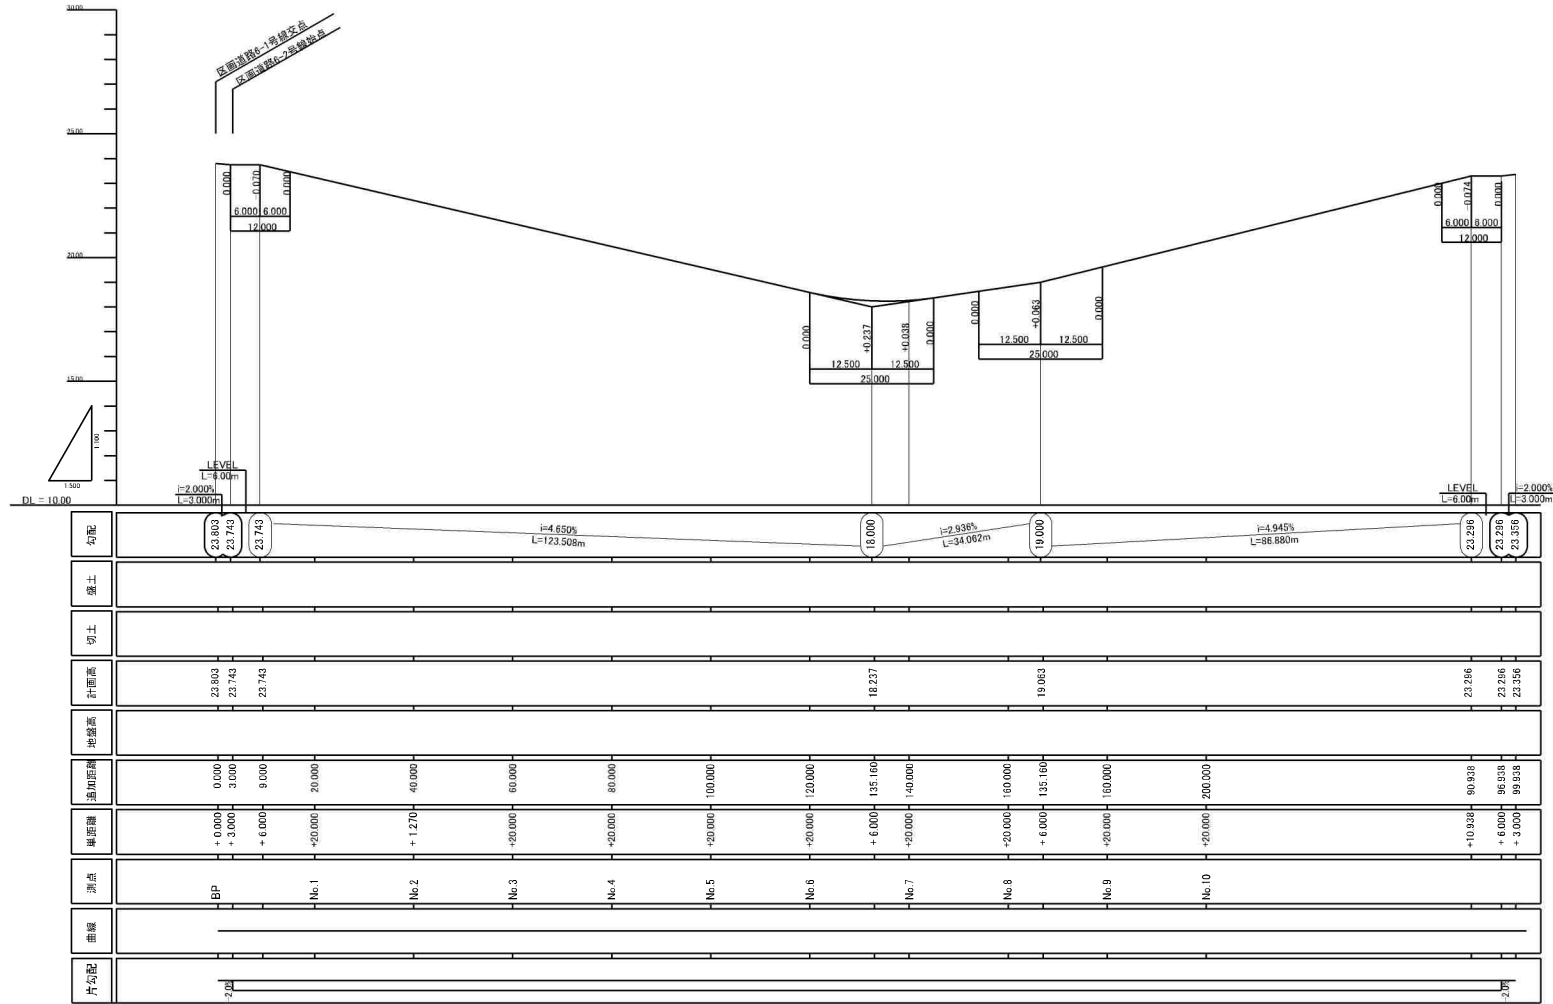


ガス計画図




R 8 街区

凡 例	
記 号	名 称
—	PE200
—	PE 75
- - -	事業区域界







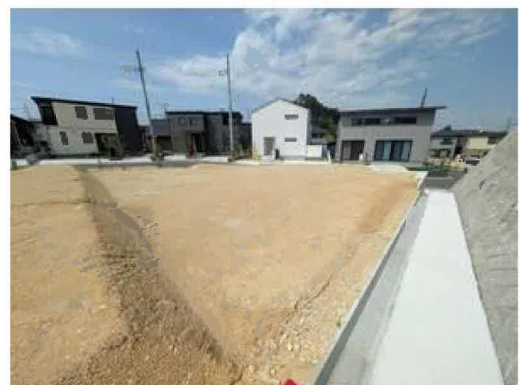

R8-1

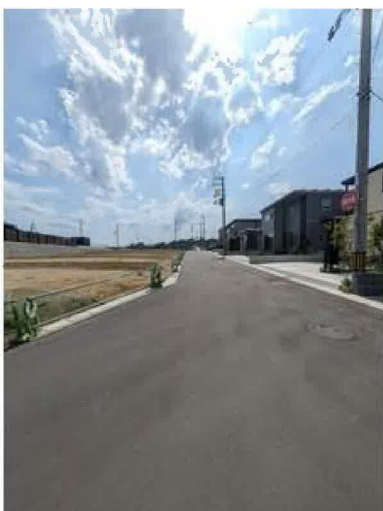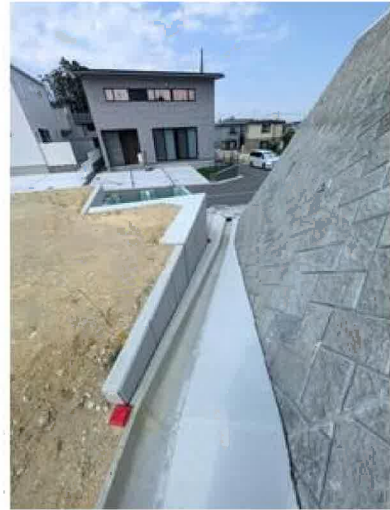

COOP MIYAGI岩切店まで1,200m

R8-1



イオンモール新利府まで3,000m



ファミリーマート仙台岩切店まで350m



利府町立利府西中学校まで2,000m



利府町立利府第二小学校まで1,300m



仙台岩切郵便局まで700m



七十七銀行岩切支店まで1,000m